


# Anlage 7: Gebäudeschnitt A-A

## GEBÄUDESCHNITT A - A

SEKUNDARSCHULE "AUGUST HERMANN FRANCKE" ♦ FRANCKEPLATZ 1, HAUS 49 ♦ 06110 HALLE (SAALE)

### Legende:

-  - Gebäudebestand
-  - Abbruch / Rückbau
-  - Neubau

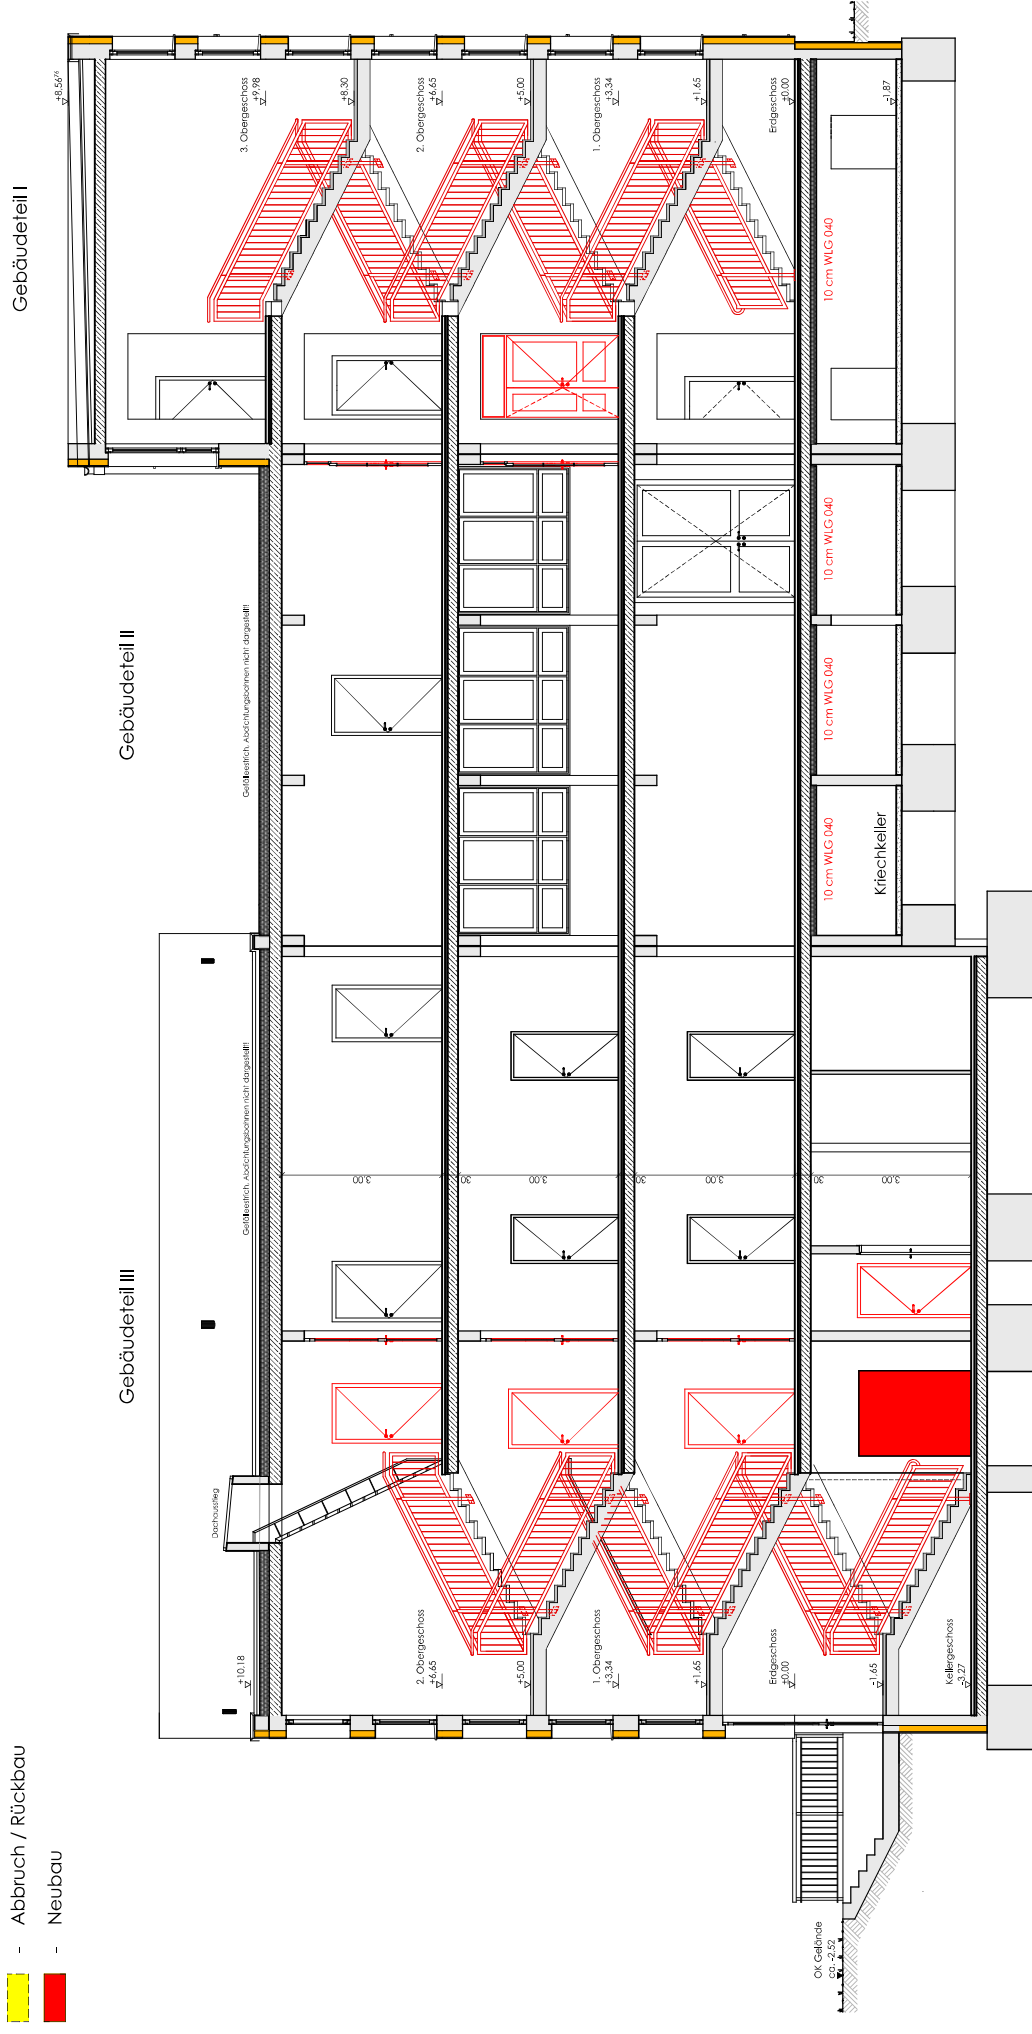

**Bauwohnbau:**

Brandschutztechnische Grundrisserstellung  
 Sekundarschule "August Hermann Francke"  
 Franckeplatz 1, Haus 49  
 06110 Halle (Saale)

**Planverfasser:**



**INGENIEURBÜRO FÜR HOCHBAU - UND TRAGWERKSPANLUNG**

DIPL.-ING. (FH) A. TANTZSCHER  
 Schleiermacherstraße 1 • 06114 Halle (Saale)  
 Fon: (0345) 20 31 593 • Fax: 47 88 837 • E-Mail: info@iht-halle.de • Homepage: www.iht-halle.de