Anlage 6: Grundriss 3. Obergeschoss

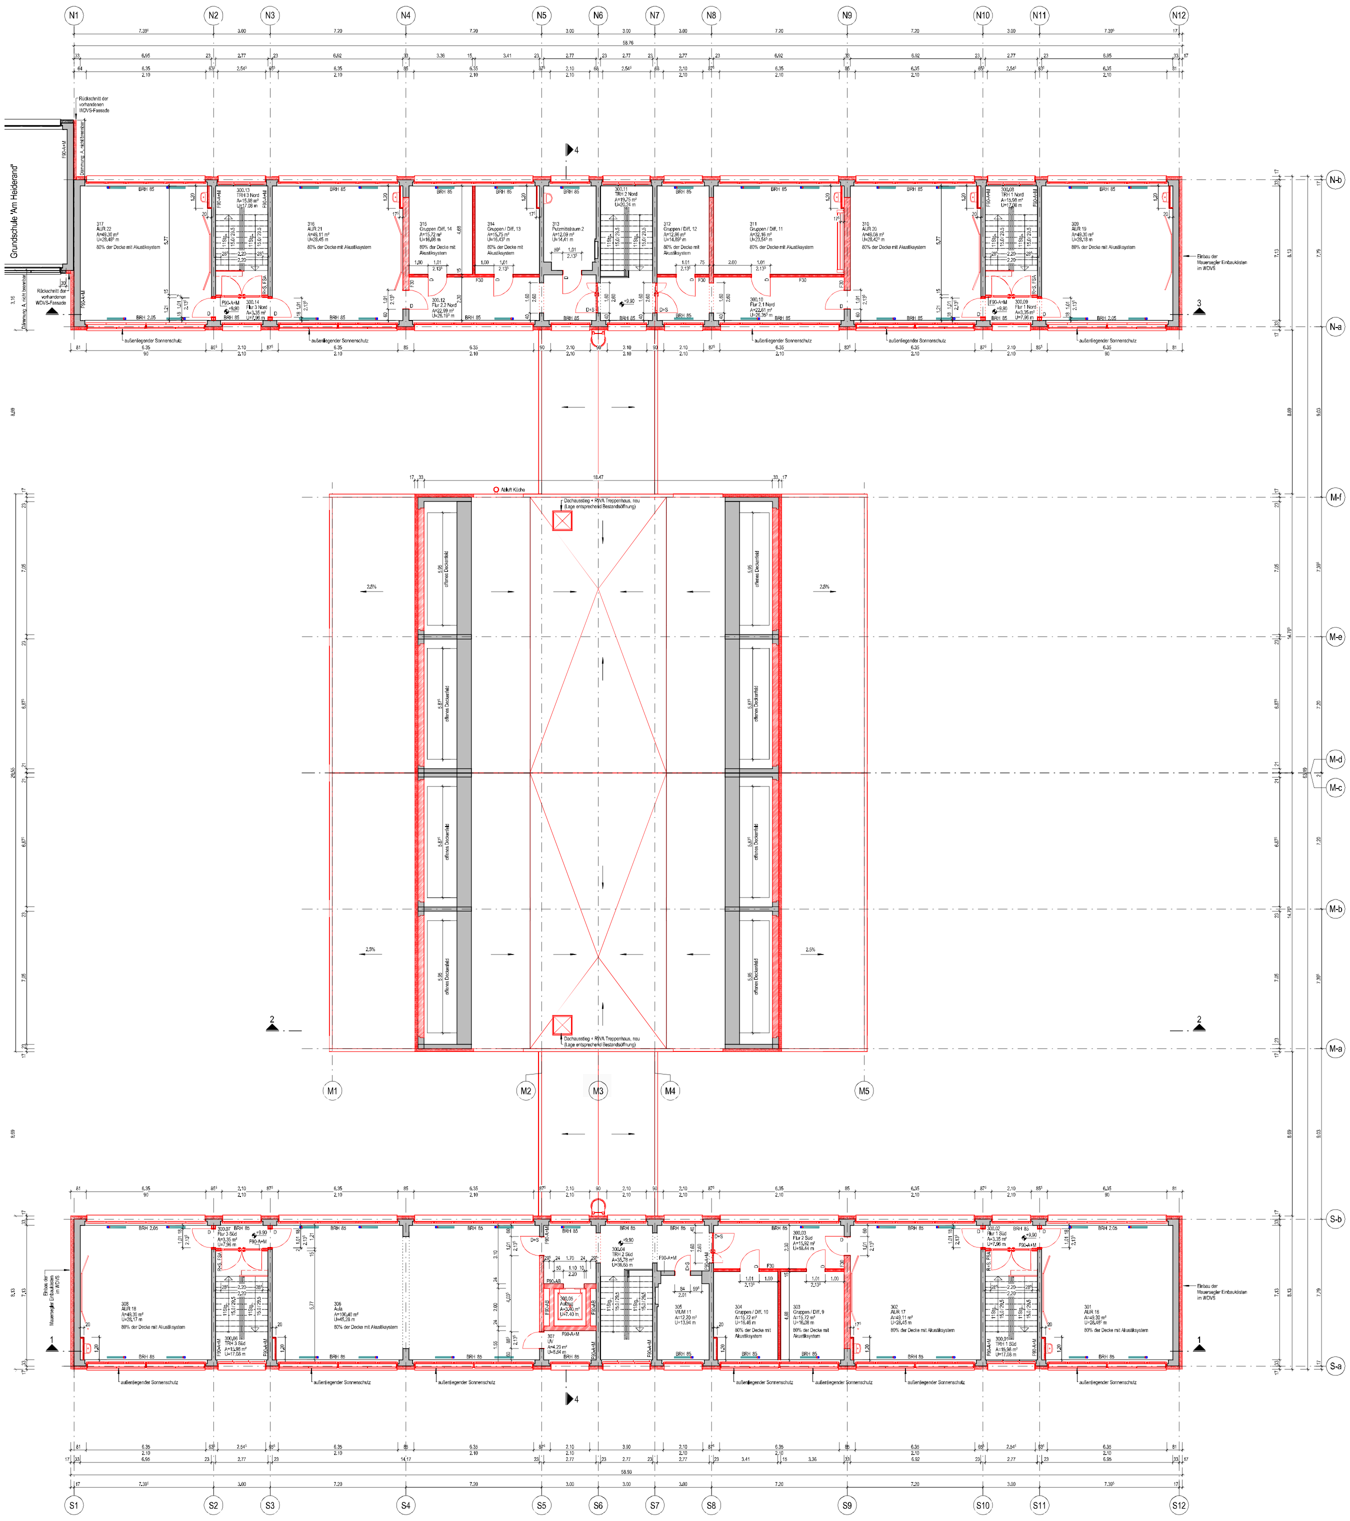

Legende

- Bauteile, Bestand
- neue Bauteile, Mauerwerk
- neue Bauteile, Stahlbeton
- neue Bauteile, GK-Ständerwand, doppelt beplankt in Sanitärbereichen feuchtraumgeeignet
- neue Bauteile, Vorsatzschale bei Sanitärinstallationen, doppelt beplankt, feuchtraumgeeignet
- Heizkörper, Lage gem. Angabe TGA

Abkürzungen

A	Fläche in m²
U	Umfang in m
OK	Oberkante
UK	Unterkante
FB	Fußboden (fertig)
RB	Fußboden (roh)
RD	Rohdecke
BRH	Brüstungshöhe ab OK Fertigfußboden bis OK Rohbrüstung (siehe Schnitt)
Stg.	Steigungen
OL	Oberlicht
li. RH	lichte Raumhöhe
UZ	Unterzug
AUR	Allgemeiner Unterrichtsraum
FUR	Fachunterrichtsraum
Diff.	Differenzierung
V/UM	Vorbereitung/Unterrichtsmittel
UV	Unterverteilung Elektro
TRH	Treppenhaus
F30-B	feuerhemmend
F90-AB	feuerbeständig
F90-A+M	Brandwand
B	schwer entflammbar
AB	in den wesentlichen Teilen aus nichtbrennbaren Baustoffen
A	aus nichtbrennbaren Baustoffen
T30	feuerhemmend
D	dicht
D+S	dicht + selbstschließend
R+S	rauchdicht + selbstschließend
FSA	Feststellanlage

Erläuterungen

1 - Abbruch Fenster Bestand (Fenstergröße ca. 6.35m x 2.10m)
- U-Profile: Einbau in die vorhandene Rohbauöffnung
- Aufmauerung der Brüstung zwischen die Profilflansche der U-Profile: Mauerwerk, KS, 20cm
- Einbau von Stahlstützen an die Innenseite der Außenwand

Die Angaben der Statik sind zu beachten!

2 Innendämmung (umlaufend) der Außen- und Innenwände des Kriechkellers ab UK Rohdecke ca. 1.00m Richtung Fußboden

3 Innendämmung der Decke zum Erdgeschoss

4 Abbruch Brüstungselemente und Fensterwandschafte + Neubau Stahlbetonwandschafte in Ortbetonbauweise nach Angabe Tragwerksplanung

Treppengeländer: Rückbau und Einbau neuer Treppengeländer

Allgemeine Hinweise

Dieser Plan gilt nur in Verbindung mit den weiteren Architektenplänen und den gültigen Plänen der Fachingenieure.

Alle Maße und Angaben sind vor der Ausführung vom Unternehmer / Auftragnehmer eigenverantwortlich zu prüfen. Unstimmigkeiten sind der Bauleitung und dem Architekten mitzuteilen.

Sekuranten als Absturzsicherung werden vorgesehen.

Übersichtslageplan

ohne Maßstab

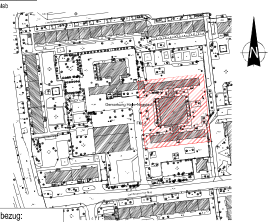

Höhenbezug:
±0.00 ≙ 82.65m ü. NHN

Index	Datum	Bezeichnung	gezeichnet

Bauherr
Stadt Halle (Saale)
Fachbereich Immobilien (24)
Am Stadion 5
06112 Halle (Saale)

Planverfasser
Arcadis Germany GmbH
Seebener Straße 22
06114 Halle (Saale)

Bauvorhaben / Lage
Sanierung der Förderschule für Lernbehinderte Neustadt
Carl-Schorlemmer-Ring 62/64
06122 Halle (Saale)

Projektnummer
FB24 2016-064-STARK III

Phase	**Entwurfsplanung**	Leistungsphase	3
Objekt	**Förderschule Carl-Schorlemmer-Ring**	Maßstab	**1 : 100**
		Einheit	Meter
Plantitel	**Umbau - Grundriss 3. Obergeschoss**	Plannummer	**FÖS_A.3_ 0105**
Projektleiter	Herr Dipl.-Ing. Randolf Kuschel	Tel.:	0345 529 2406
Bearbeiter	Frau Dipl.-Ing. Arch. Susanne Schultze	Tel.:	0345 529 2436
Bearbeiter	Frau Sandra Traufeller	Datum	**26.10.2016**

Planer	**Entwurfsverfasser**
Datum / Unterschrift	Datum / Unterschrift
FB 24 - Leiter Hochbau	**FB 24 - Projektverantwortlicher**
Datum / Unterschrift	Datum / Unterschrift

Nur vollständig unterzeichnete Pläne dürfen zur Ausführung verwendet werden. Pläne die nicht vollständig unterzeichnet sind, dienen lediglich der Information.