Anlage 6: Grundriss 3. Obergeschoss

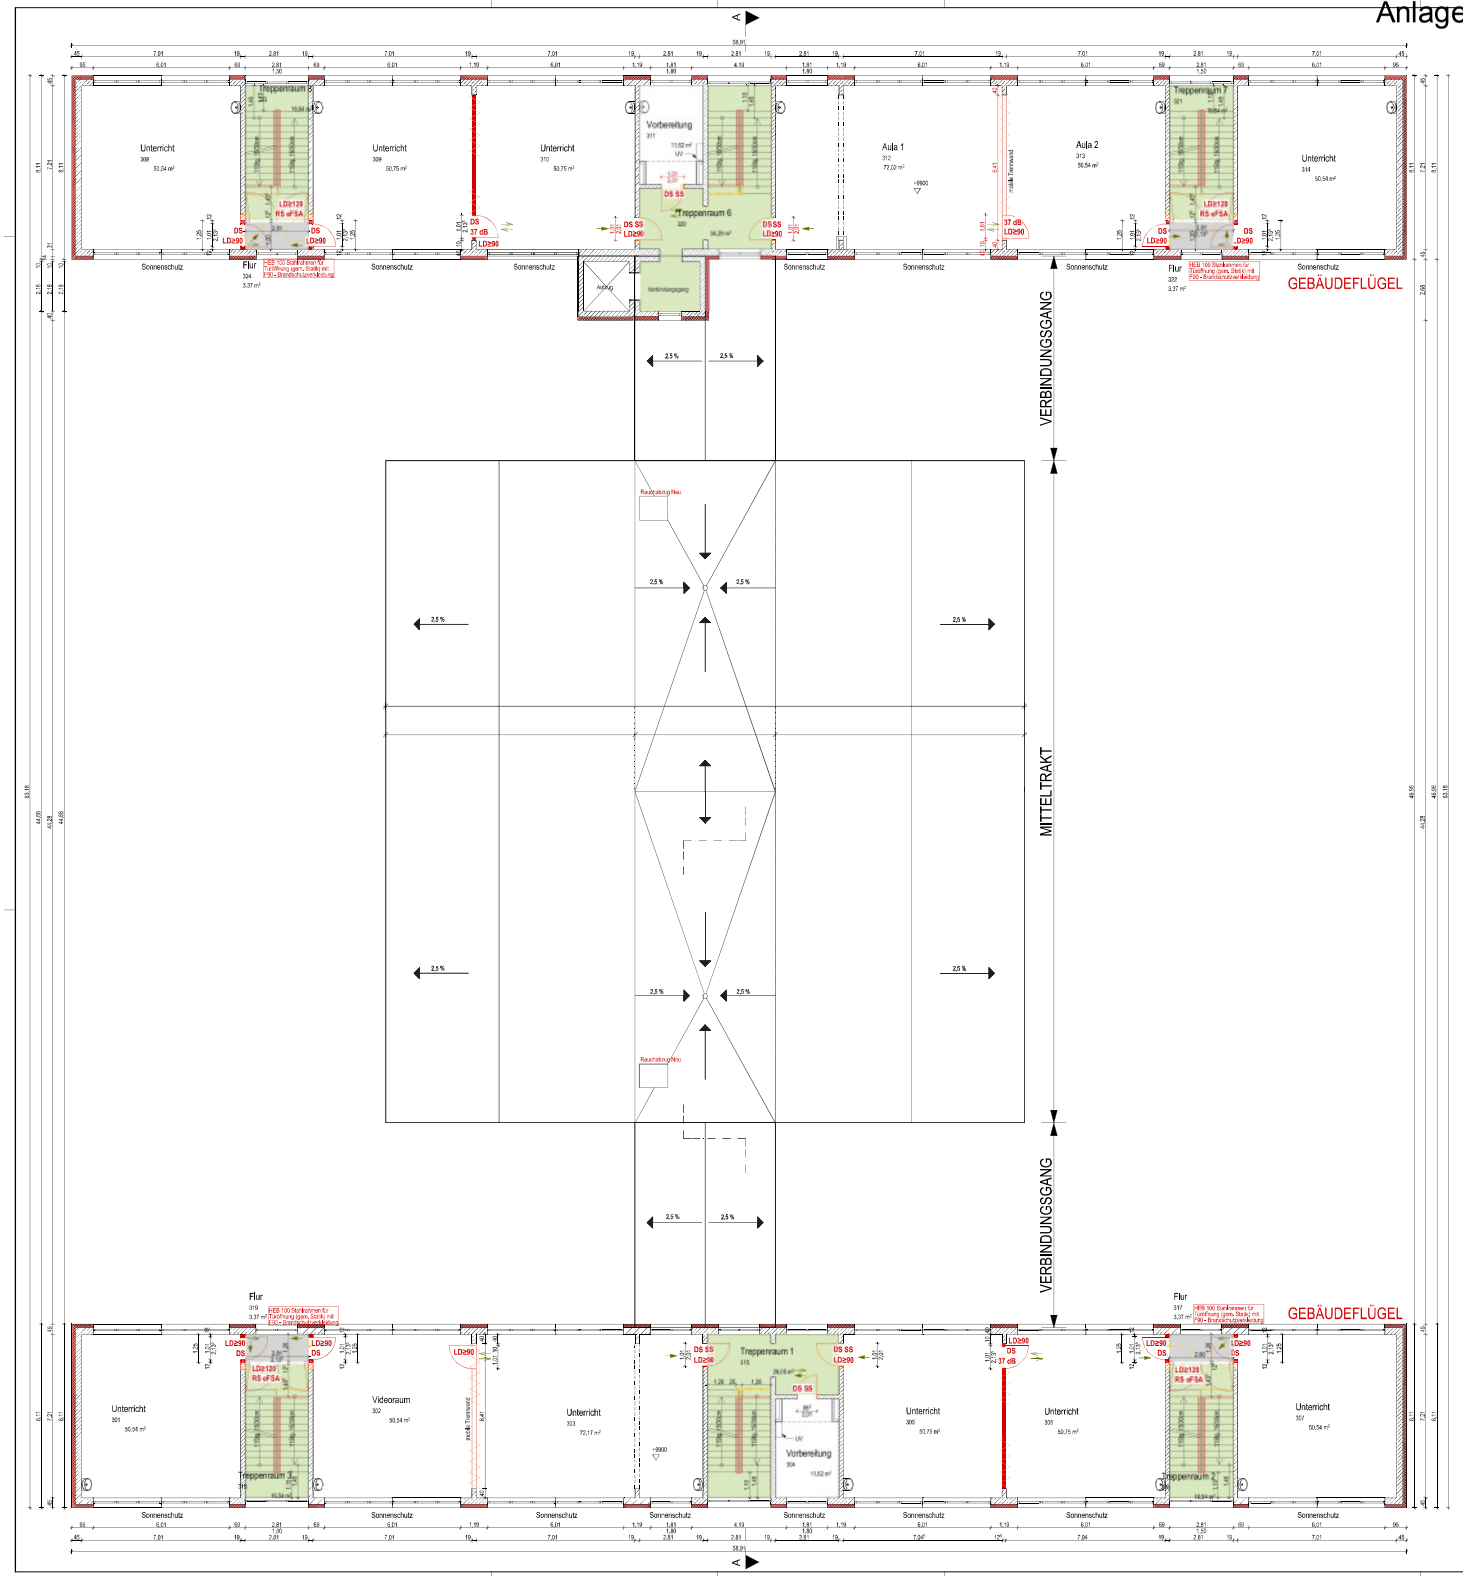

LEGENDE

	Bestand, Stahlbeton
	Bestand, Mauerwerk
	Bestand, Trockenbau
	Neubau, Stahlbeton
	Neubau, Mauerwerk
	Neubau, Trockenbau
	Abbruch, Stahlbeton
	Abbruch, Mauerwerk
	Abbruch, Trockenbau
NEU	BESTAND
T30	T30 Feuerwiderstandsklasse T30
T90	T90 Feuerwiderstandsklasse T90
DS	DS dichtschließend
SS	SS selbstschließend
RS	RS Rauchschutz (rauchdicht und selbstschließend)
eFSA	elektromagnetisch Feststellanlage
37 dB	Schallschutz RwP
LD≥125	lichtes Durchgangsmaß in cm
NA	Notausgang
HAZ	Hausalarmzentrale

	Bestand, Tür
	Neubau, Tür
	Abbruch, Tür
	notwendiger Treppenraum
	notwendiger Flur
	Feuerbeständig F90+M (Bauart Brandwand)
	Feuerbeständig F90
	Hochfeuerhemmend F60
	Feuerhemmend F30
	Überwachte Räume, Rauchmelde
	1. Rettungsweg
	2. Rettungsweg
	Möglicher Brandüberschlag

Index	Datum	Bezeichnung	gezeichnet

Bauherr
Stadt Halle (Saale)
FB 24
Am Stadion 5
06122 Halle (Saale)

Hauptverfasser
Architektur. Stadtentwicklung.
AUSPURG BORCHOWITZ PARTNER
Holbeinstraße 29
04229 Leipzig

Bauvorhaben
Sanierung des Gymnasiums Südstadt
Kattowitzer Straße 40a
06128 Halle (Saale)

Projektnummer FB 24 2016-003-Stark III

Phase:	Entwurfsplanung	Leistungsphase:	3
Objekt:	Sanierung des Gymnasiums Südstadt Kattowitzer Straße 40a 06128 Halle (Saale)	Maßstab:	1:100
		Einheit:	Meter
Planinhalt:	G_05 - Grundriss - 3. Obergeschoss	Plannummer:	G_05
Projektleiter:	Herr M. Auspurg	Tel:	0341-4924103
Bearbeiter:	Frau S. Löwenstein	Tel:	0341-4924103
Bearbeiter:	Herr R. Raczinski	Datum:	26.10.2016

Bauherr: Datum / Unterschrift
Entwurfsverfasser: Datum 26.10.2016 / Unterschrift