


Anlage 7: Schnitt

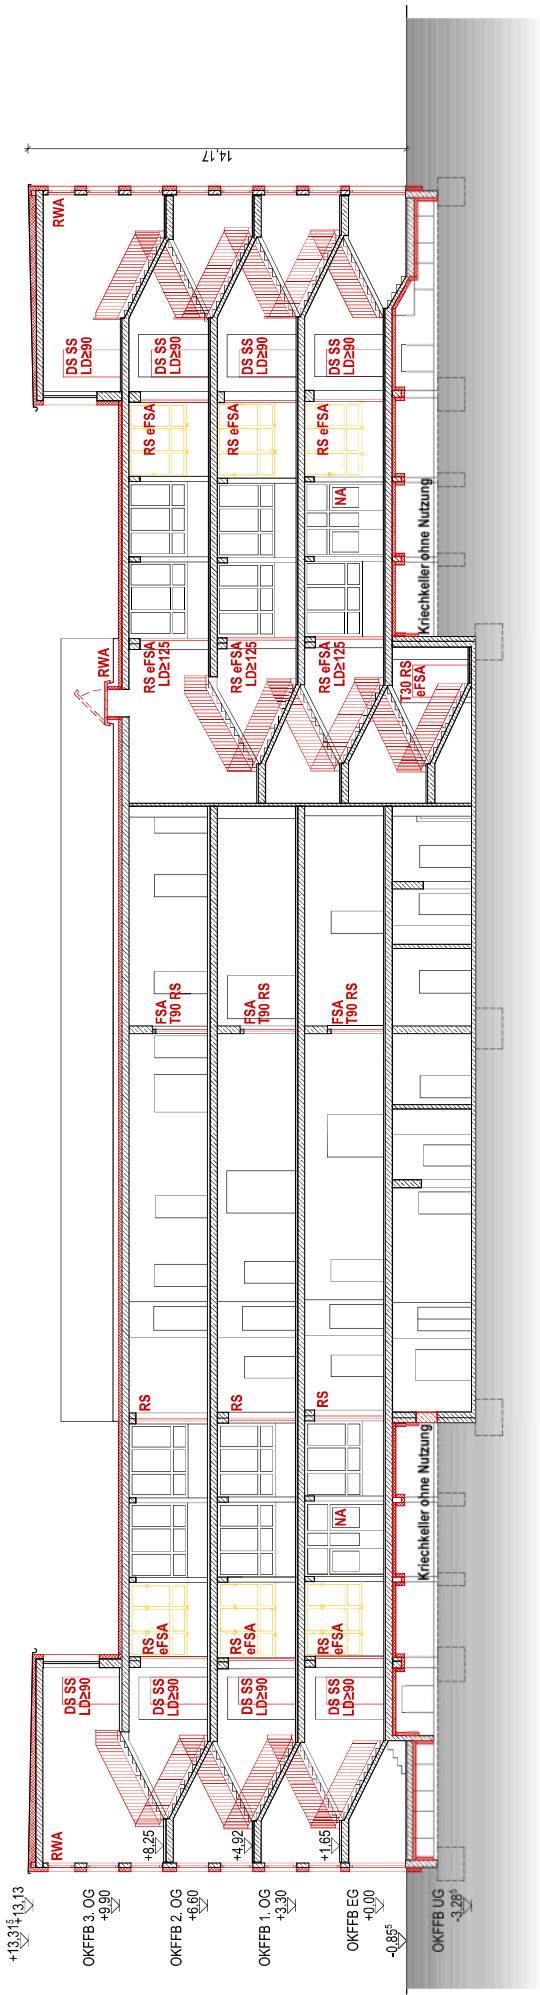

Bauherr	verteilt durch	
	Stadt Halle (Saale)	Stadt Halle (Saale)
Marktplatz 1		
06108 Halle (Saale)		
Am Stadion 5		
06122 Halle (Saale)		
Projektnummer		
FB 24		
2016-063-Stark III		
Planverfasser	Architektur, Stadtentwicklung,	
	AUSPURG BORCHOWITZ PARTNER	
Holbeinstraße 29		
04229 Leipzig		
Bauherr	Sanierung des Gymnasiums Südost	
	Kaltowitzer Straße 40a	
06128 Halle (Saale)		
Phase	Entwurfplanung	
	Sanierung des Gymnasiums Südost	
Objekt	Kaltowitzer Straße 40a	
	06128 Halle (Saale)	
Planstadium	S. 01 - Schnitt	
	S. 01	
Projektleiter	Herr M. Auspurg	
	Frau S. Löwenstein	
Bearbeiter	Herr R. Radzinski	
	Herr R. Radzinski	
Datum	26.10.2016	
	26.10.2016	
Unterschrift	Unterschrift	
	Unterschrift	
Nur vollständig unterschriebene Pläne dürfen zur Ausführung verwendet werden. Pläne, die nicht vollständig unterschrieben sind, dienen der Information.		