Anlage 2: Grundriss Kellergeschoss

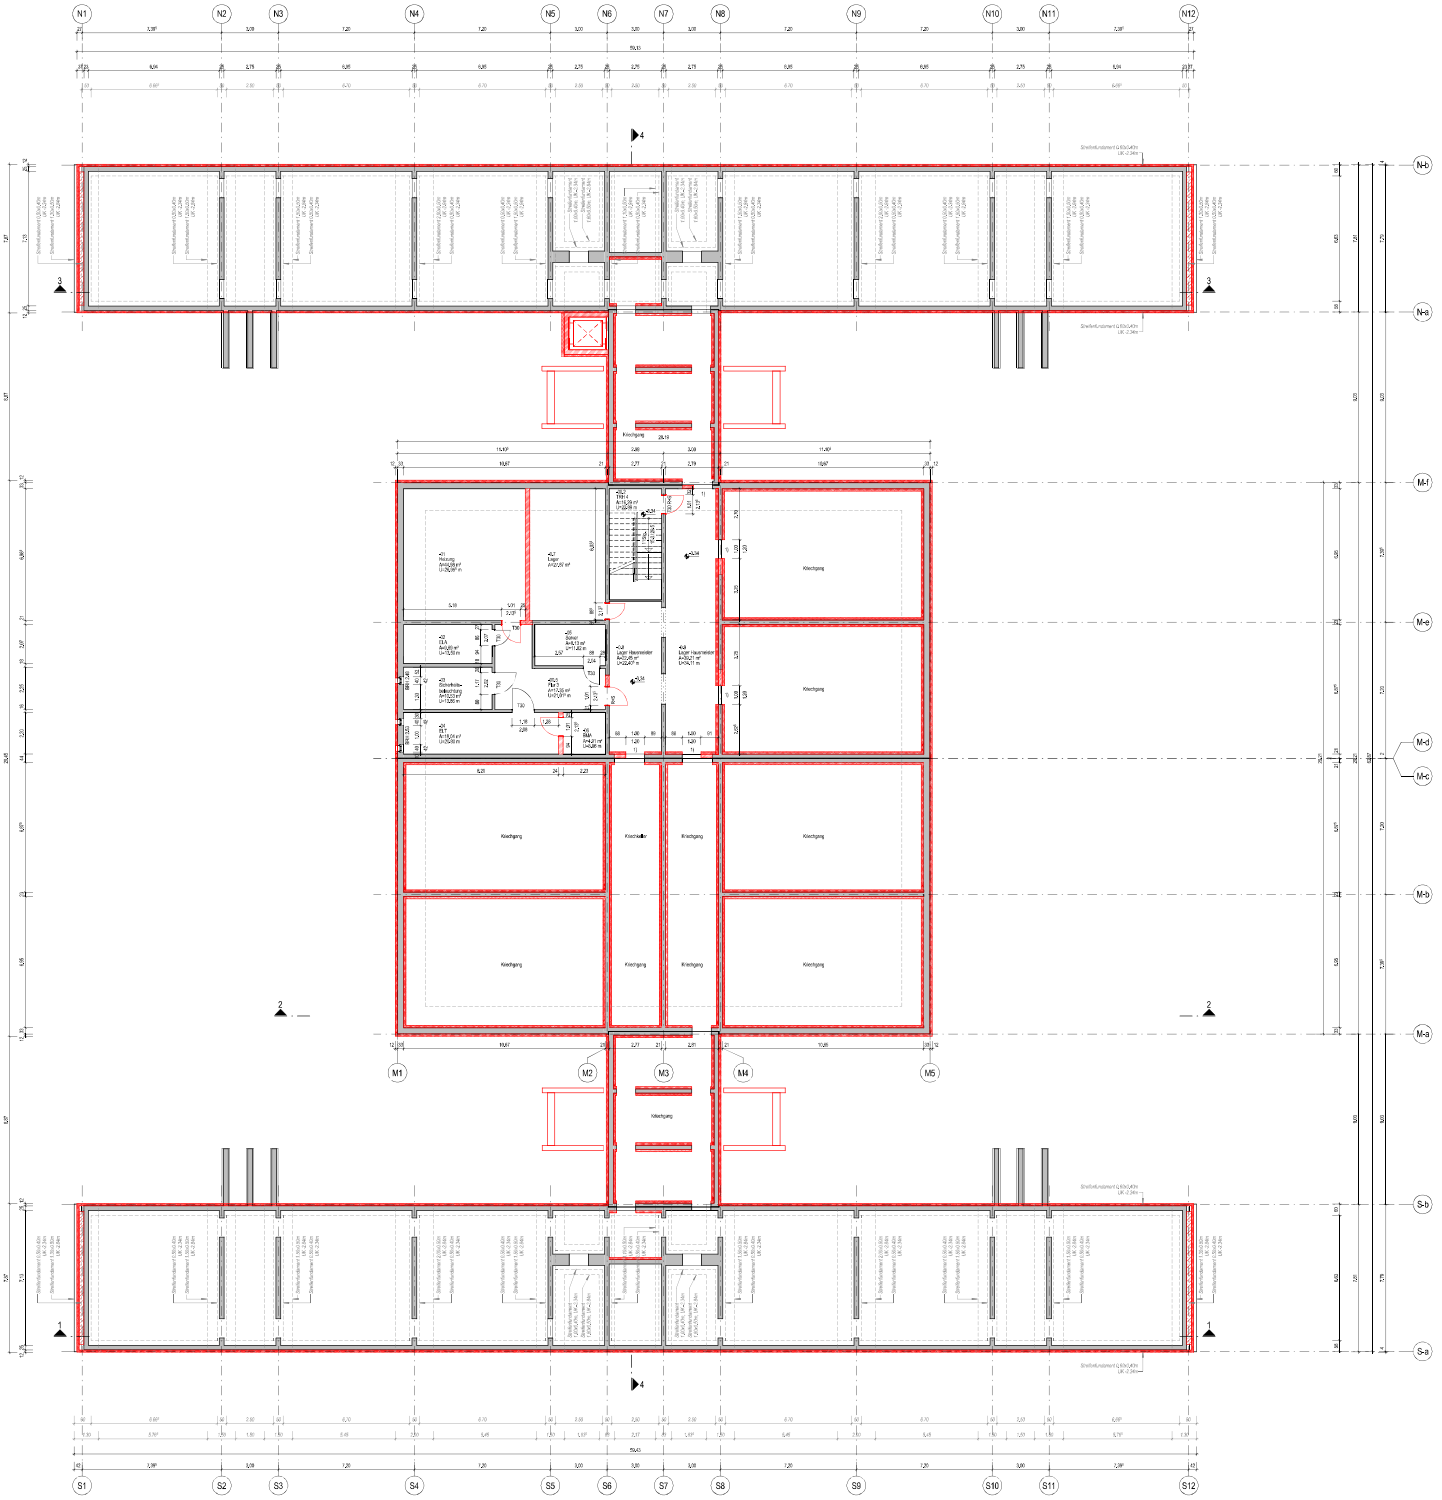

Legende

- Bauteile, Bestand
- neue Bauteile, Mauerwerk
- neue Bauteile, Stahlbeton
- neue Bauteile, GK-Ständerwand, doppelt beplankt in Sanitärbereichen feuchtraumgeeignet
- neue Bauteile, Vorsatzschale bei Sanitärinstallationen, doppelt beplankt, feuchtraumgeeignet
- Hakenöse, Lage gem. Angabe TGA

Abkürzungen

A	Fläche in m²
U	Umfang in m
OK	Oberkante
UK	Unterkante
FB	Fußboden fertig
RB	Fußboden roh
RD	Rohdecke
BRH	Brüstungshöhe ab OK Fertigfußboden bis OK Rohbrüstung (keine Schnitt)
Stg.	Steigungen
OL	Oberlicht
l. R-H	lichte Raumhöhe
UZ	Unterzug
AUR	Allgemeiner Unterrichtsraum
FUR	Fachunterrichtsraum
DÖL	Öffnenderung
VLÜM	Vorbereitung Übersichtsmittel
UV	Unterverteilung Elektro
TRH	Treppenhaus
F30-B	feuerhemmend
F30-AB	feuerbeständig
F90-A+M	Brandwand
R	schwer entflammbar
AB	in den wesentlichen Teilen aus nichtbrennbaren Baustoffen
A	aus nichtbrennbaren Baustoffen
T30	feuerhemmend
D	dicht
D+S	dicht + selbstschließend
R+S	rauchdicht + selbstschließend
FSA	Fensterbrüstung
1)	Einstiegsluken nach Brandschutzgroße Bestandsöffnungen schließen

Allgemeine Hinweise

Dieser Plan gilt nur in Verbindung mit den weiteren Architektenplänen und den gültigen Plänen der Fachingenieure.

Alle Maße und Angaben sind vor der Ausführung vom Unternehmer / Auftragnehmer eigenverantwortlich zu prüfen. Unstimmigkeiten sind der Bauleitung und dem Architekten mitzuteilen.

Übersichtslageplan
ohne Maßstab

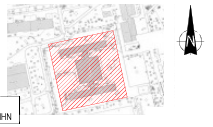

Höhenbezug:
±0.00 ≙ 78,14m ü.NHN

Index	Datum	Bezeichnung	gezeichnet

Bauherr
Stadt Halle (Saale)
Fachbereich Immobilien (24)
Am Stadion 5
06112 Halle (Saale)

Planverfasser
ARCADIS
Arcadis Germany GmbH
Siebenlehn Straße 22
06114 Halle (Saale)

Bauvorhaben
Sanierung der Grundschule und Gemeinschaftsschule Kastanienallee
Lage
Kastanienallee 7/8
06124 Halle (Saale)

Projektnummer
FB24 39164/03-STARK III

Phase	Entwurfsplanung	Leistungsphase	3
Objekt	Grund- und Gemeinschaftsschule Kastanienallee	Maßstab	1 / 100
		Einheit	Meter
Inhalt	Umbau - Grundriss Kellergeschoss	Plannummer	GSS_A3_ 0101
Projektleiter	Herr Dipl.-Ing. Ronald Koschel	Tel.	0345-570 2400
Bearbeiter	Frau Dipl.-Ing. Arch. Gerit Schulze	Tel.	0345 570 2789
Bearbeiter	Frau Hallie Schütze / Frau Susan Glauche	Datum	04.11.2016

Planer	Entwurfsverfasser
Datum Unterschrift	Datum Unterschrift
FB 24 – Leiter Hochbau	FB 24 – Projektverantwortlicher
Datum Unterschrift	Datum Unterschrift

Nur vollständig unterschriebene Pläne dürfen zur Ausführung verwendet werden. Alle den obigen Absätzen unterschrieben sind, dürfen Kopien der Entwürfe.