


Anlage 7: Schnitt 4-4

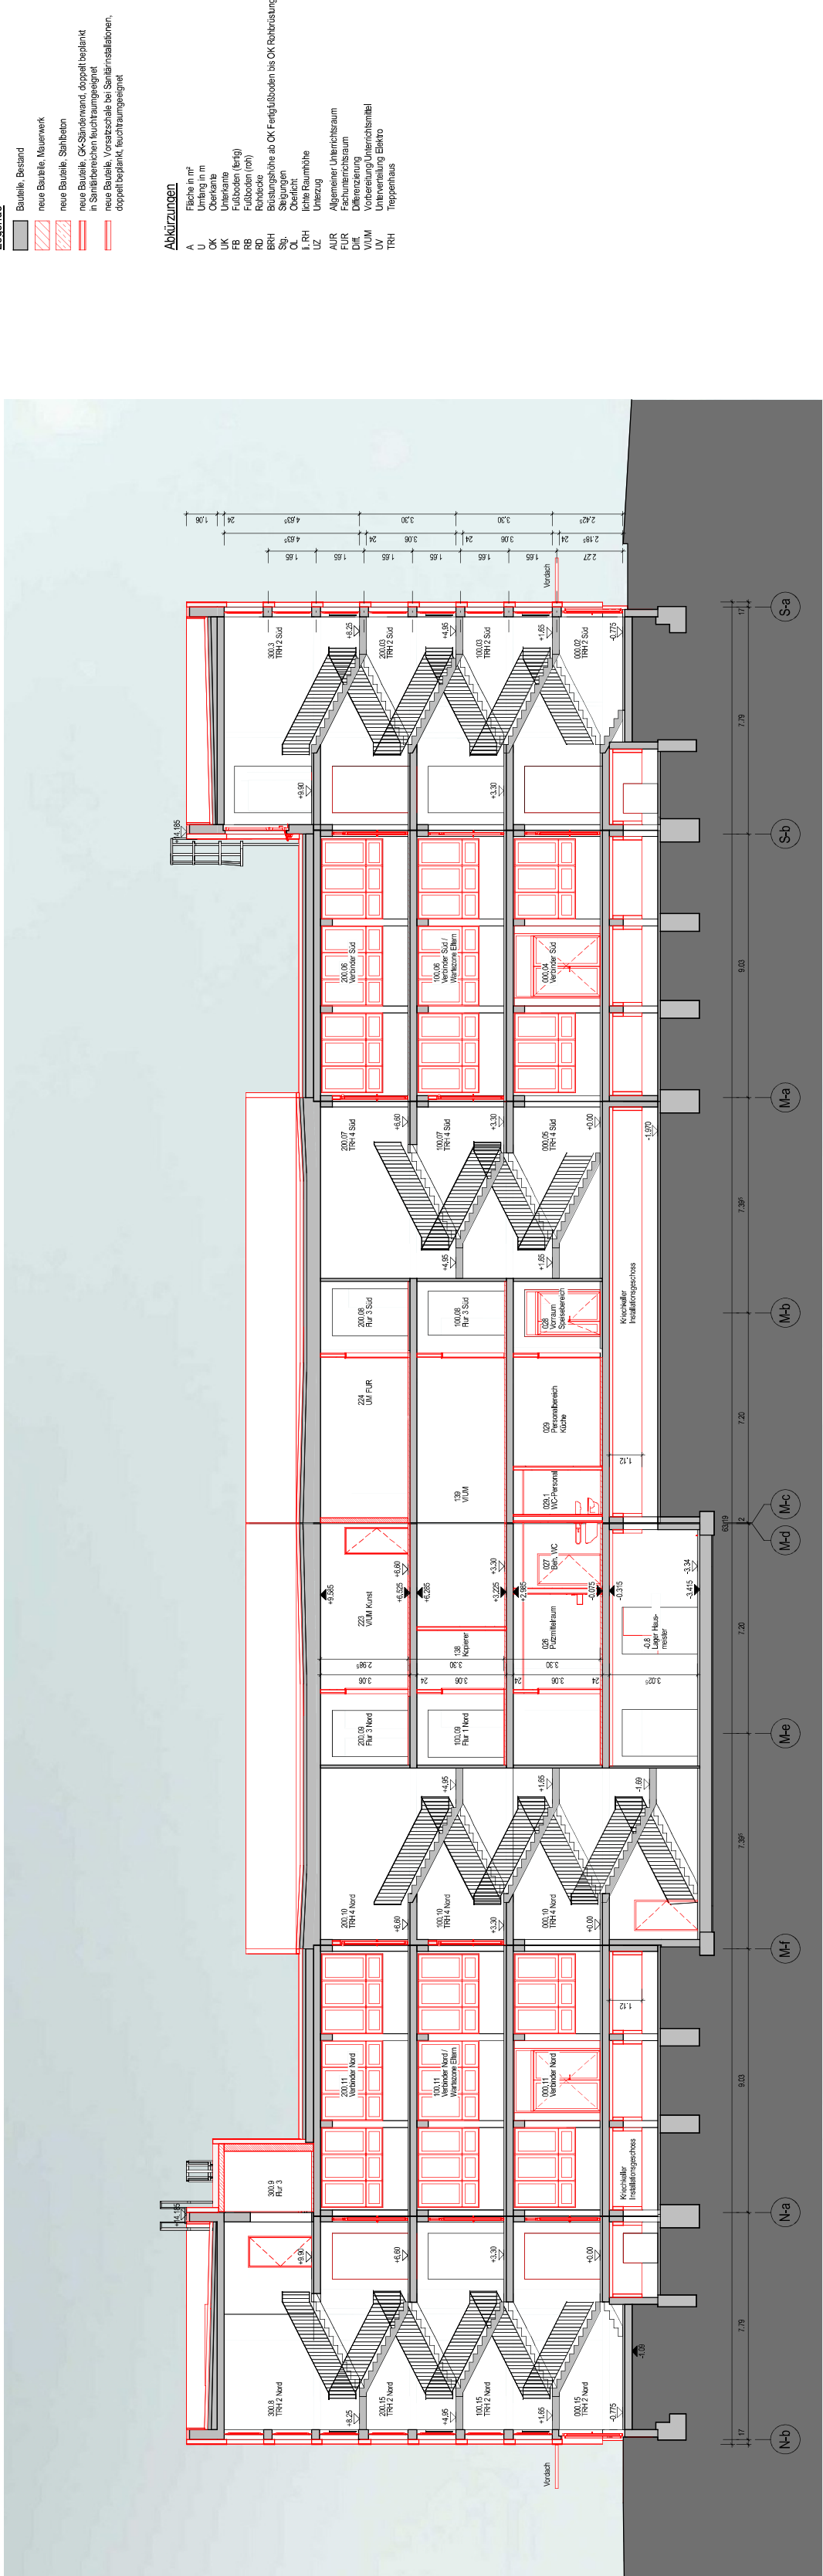


Allgemeine Hinweise

Dieser Plan gilt nur in Verbindung mit den weiteren Architekturen und den gültigen Plänen der Fachingenieure.

Alle Maße und Angaben sind vor der Ausführung vom Unternehmer / Auftragnehmer eigenverantwortlich zu prüfen.

Unstimmigkeiten sind der Bauleitung und dem Architekten mitzuteilen.

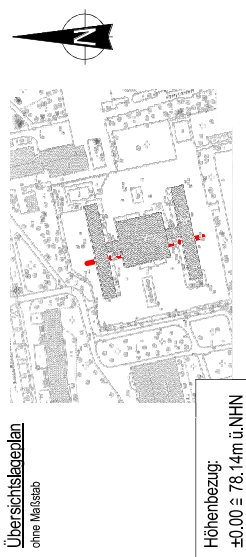[illegible]

Nur vollständig erteilte Pläne dürfen zur Ausfertigung verwendet werden. Pläne, die nicht vollständig unterzeichnet sind, dürfen lediglich die Information