Anlage1: Lageplan

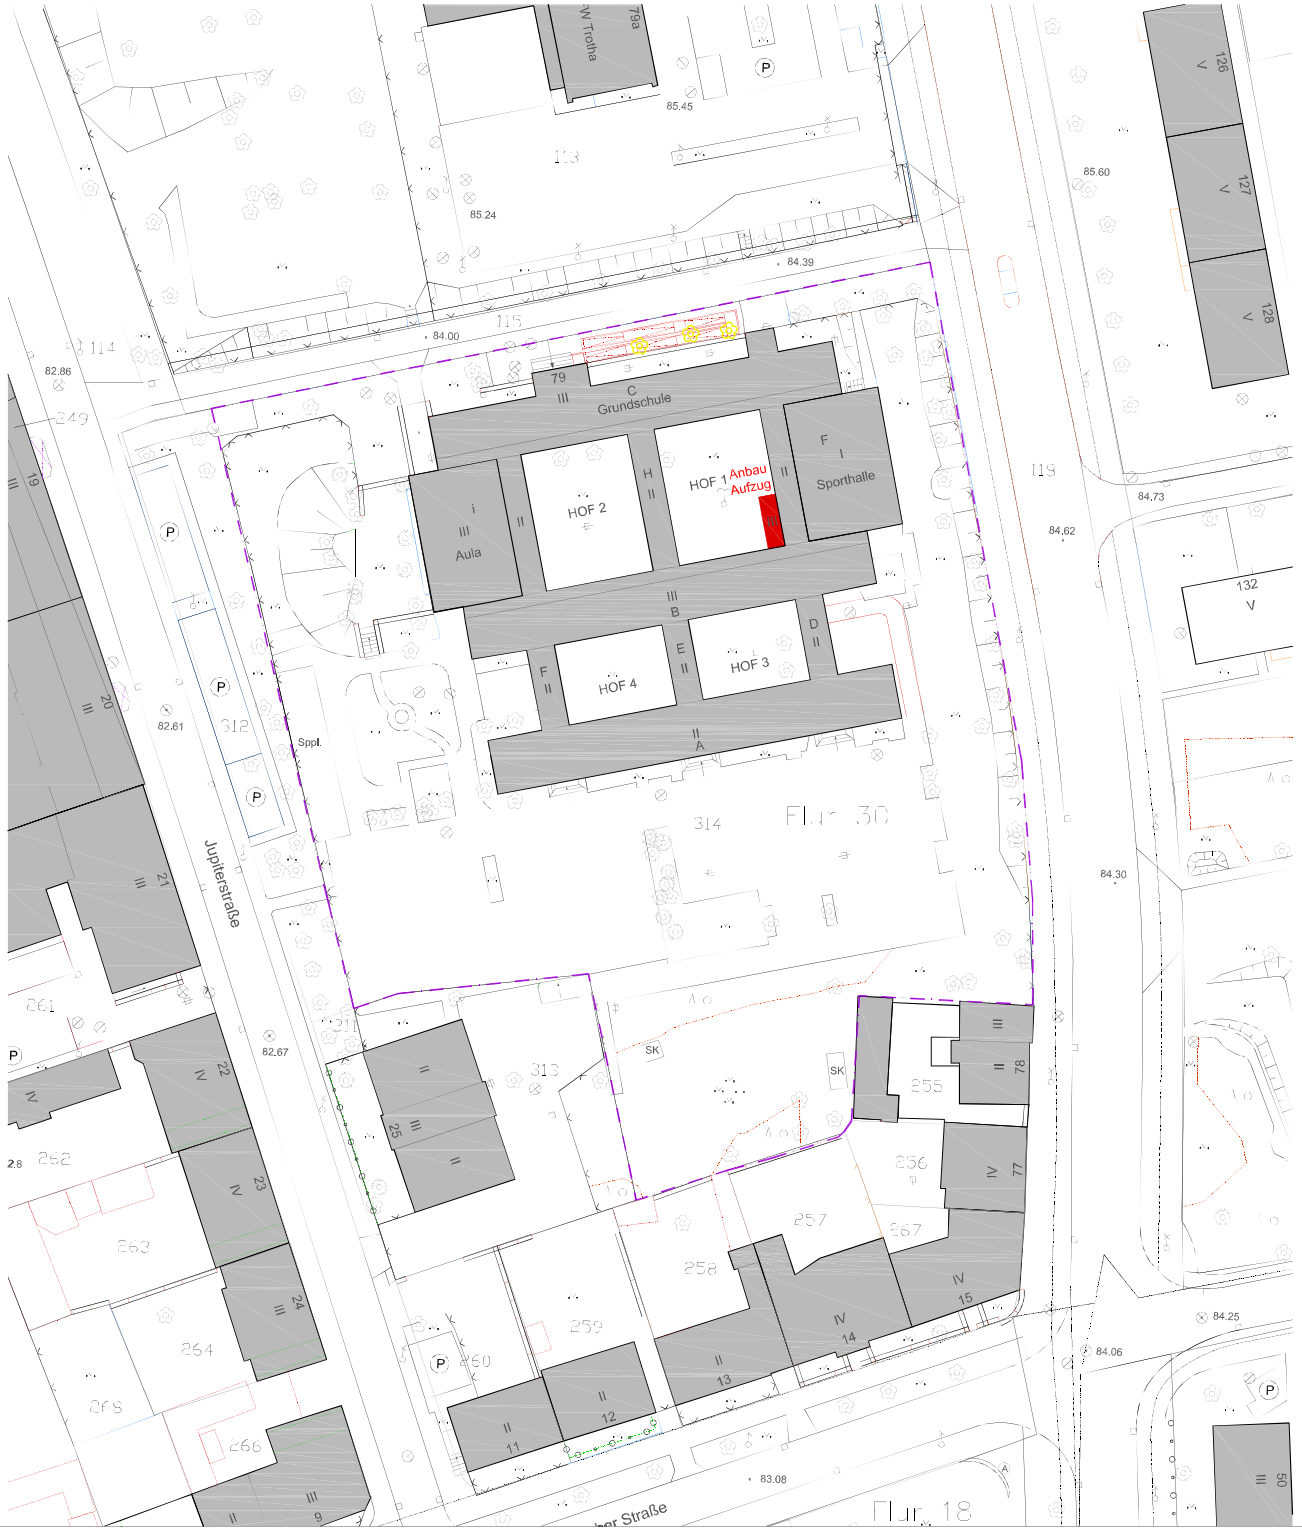

Zeichnungslegende

- Abbruch
- Neubau
- Bestand
- Grundstücksgrenze
- Höhenangaben
- Gebäudeachsen
- Bäume Bestand
- Bäume Fällung
- 84.00 Höhe Bestand

INDEX	DATUM	BEZEICHNUNG	GEZEICHNET

BAUHERR

STADT HALLE/SALLE

Am Stadion 5,

06112 Halle (Saale)

PLANVERFASSER

ARGE **architektur21**

arc architekturconzept GmbH, Lauterbach Ohelm Schaper Freie Architekten BDA

Spiegelstraße 56, 38820 Halberstadt — Tel: 0 39 41 -56 60 50, Fax: 0 39 41 -56 60 99 — info-hbs@arc-architektur.de, www.arc-architektur.de

Herbst-Plan-Consult GmbH

Bahnhofstraße 13, 38820 Halberstadt — Tel: 0 39 41 -56 95 30, Fax: 0 39 41 -56 95 329 — Info@herbst-hbs.de, www.herbst-hbs.de

BAUVORHABEN

GRUNDSCHULE H.C. ANDERSEN

Seebener Strasse 79,

06118 Halle (Saale)

PROJEKTNUMMER

FB24 2016-060-Stark III

A21-009

Phase	Entwurfsplanung	Leistungsphase:	3
Objekt	Seebener Straße 79	Maßstab:	1 : 500
		Einheit:	Meter
Plantitel	Lageplan	Plannummer:	E-01-01-LP
Projektleiter	Herr Schaper	Tel:	0 39 41 - 56 60 50
Bearbeiter	Herr Müller	Tel:	0 39 41 - 56 95 30
		Datum:	27.10.2016

Planer		Entwurfsverfasser	
Datum: 27.10.2016	Unterschrift	Datum: 27.10.2016	Unterschrift
FB 24 - Leiter Hochbau		FB 24 - Projektverantwortlicher	
Datum	Unterschrift	Datum	Unterschrift

Nur rechtsverbindlich unterschriebene Pläne dürfen zur Ausführung verwendet werden. Pläne die nicht rechtsverbindlich unterschrieben sind, dienen der Information.