


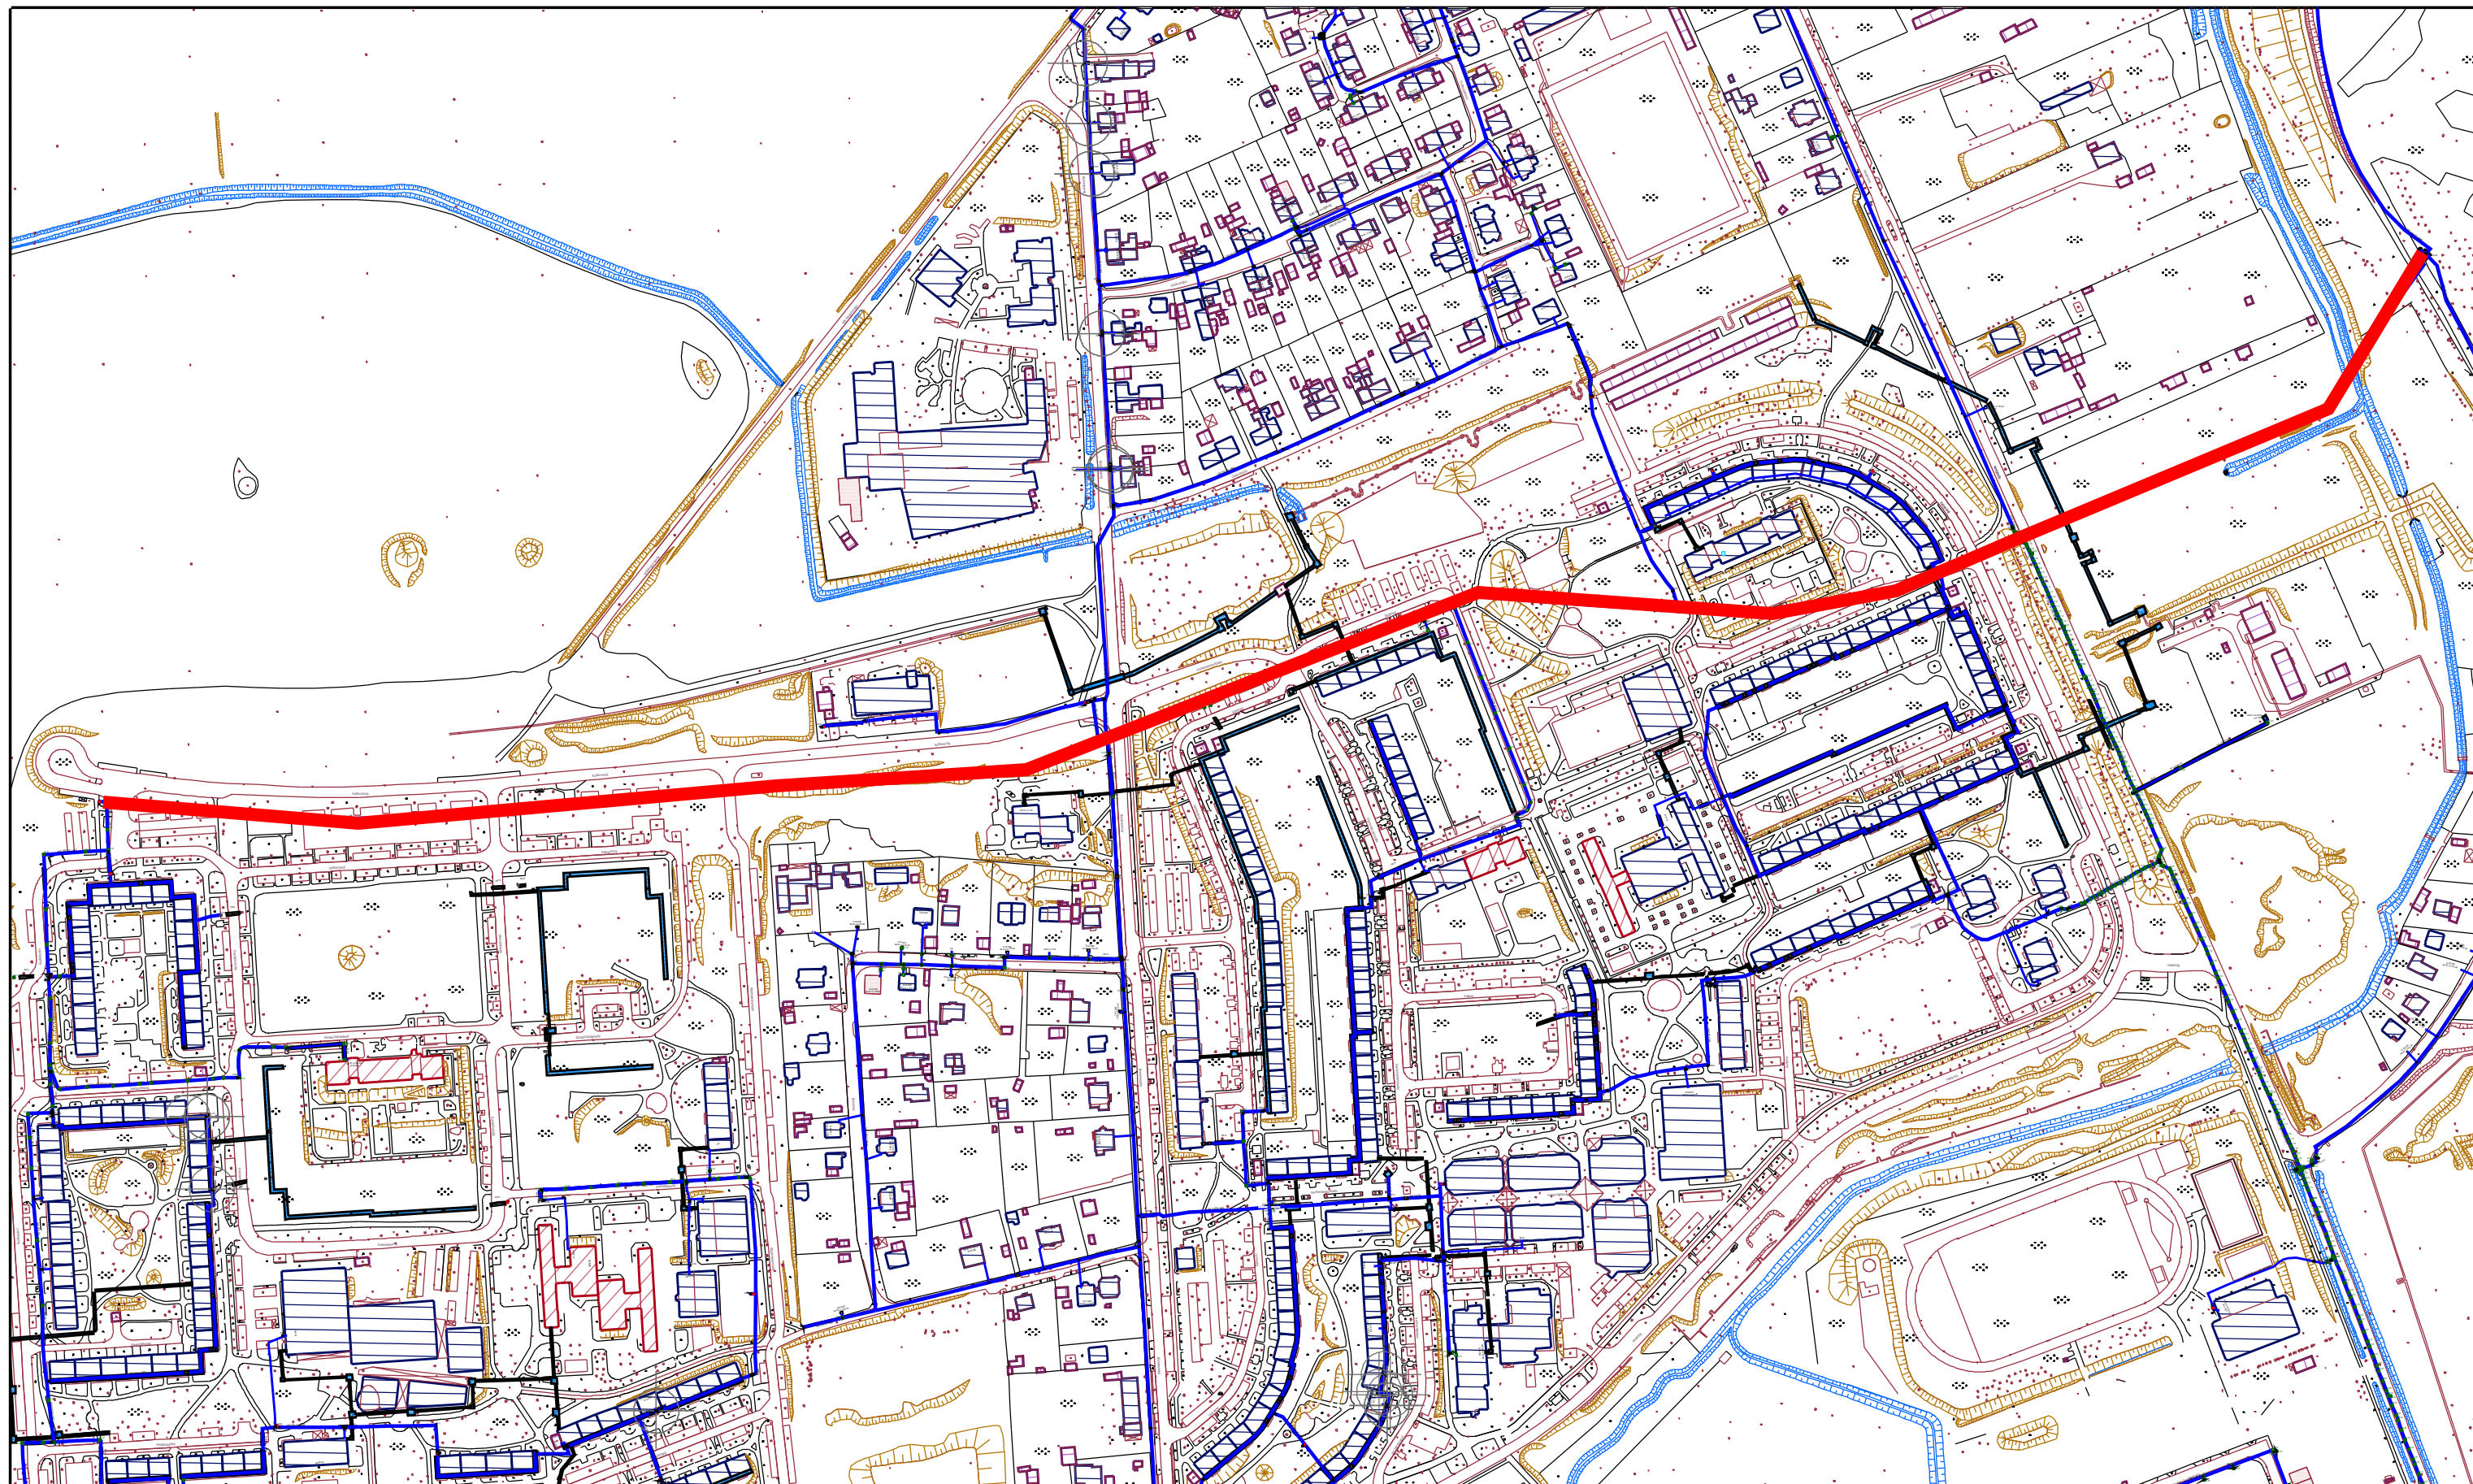

Kartengrundlage: Stadtgrundkarte: Stadt Halle (Saale),
 Stadtvermessungsamt Gauß-Krüger-Koordinaten LS150,
 Höhenangaben in mNHN (HS160)
 Höhenangaben Bestand Wasser und Abwasser in mNHN.

Redimensionierung der Trinkwasserleitung Heide Nord, DN 800

 **SWH. Hallesche Wasser und Stadtwirtschaft**

Bornknechtstrasse 5, 06108 Halle (Saale)
 Telefon: 0345-581-0



Einzug einer TWL DN 400 GGG
 auf einer Länge von ca. 1.420 Metern



N

Erstellt von: HWS151

Erstellt am: 18.02.2016

Maßstab: 1:3500