


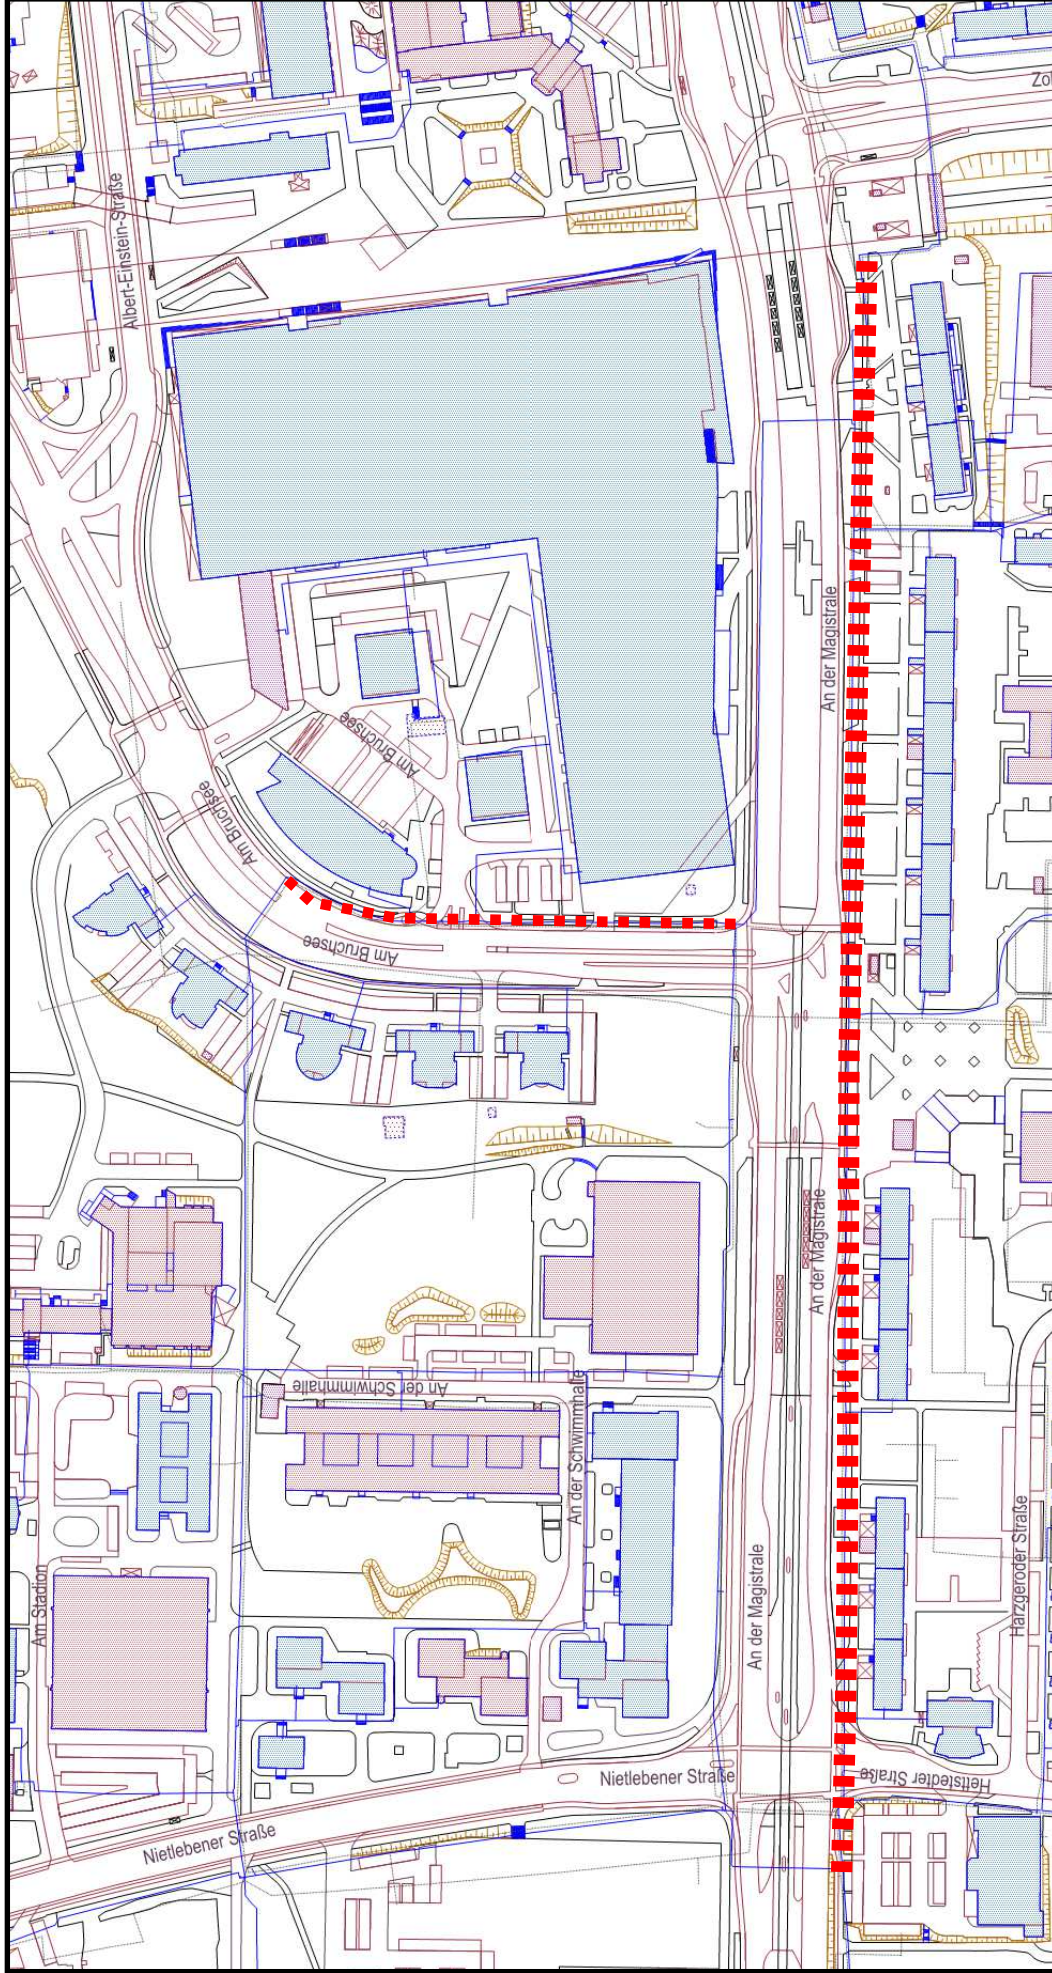

Redimensionierung TWL westliche Neustadt BA 1
 Teilabschnitt 4.4. und 4.5.

- Einzug TWL DN 200 PE in vorhandenen TWL DN 500 auf einer Länge von ca. 180 Metern
- Einzug TWL ca. DN 200 PE in vorhandenen TWL DN 300/500 auf einer Länge von ca. 570 Metern

Stadtgrundkarte: Kartengrundlage: Stadt Halle (Saale), Stadtvermessungsamt
 Höhenangaben: Stadtgrundkarte, Bestand Wasser und Abwasser in m NHN (HS160)
 Hinweis:



Seite: 1 von 1
 Maßstab: 1 : 3000
 Datum: 19.03.2018
 Ersteller: Theuerkorn, Peter

SWH.
 Hallesche Wasser
 und Stadtwirtschaft