Anlage 2: Grundriss

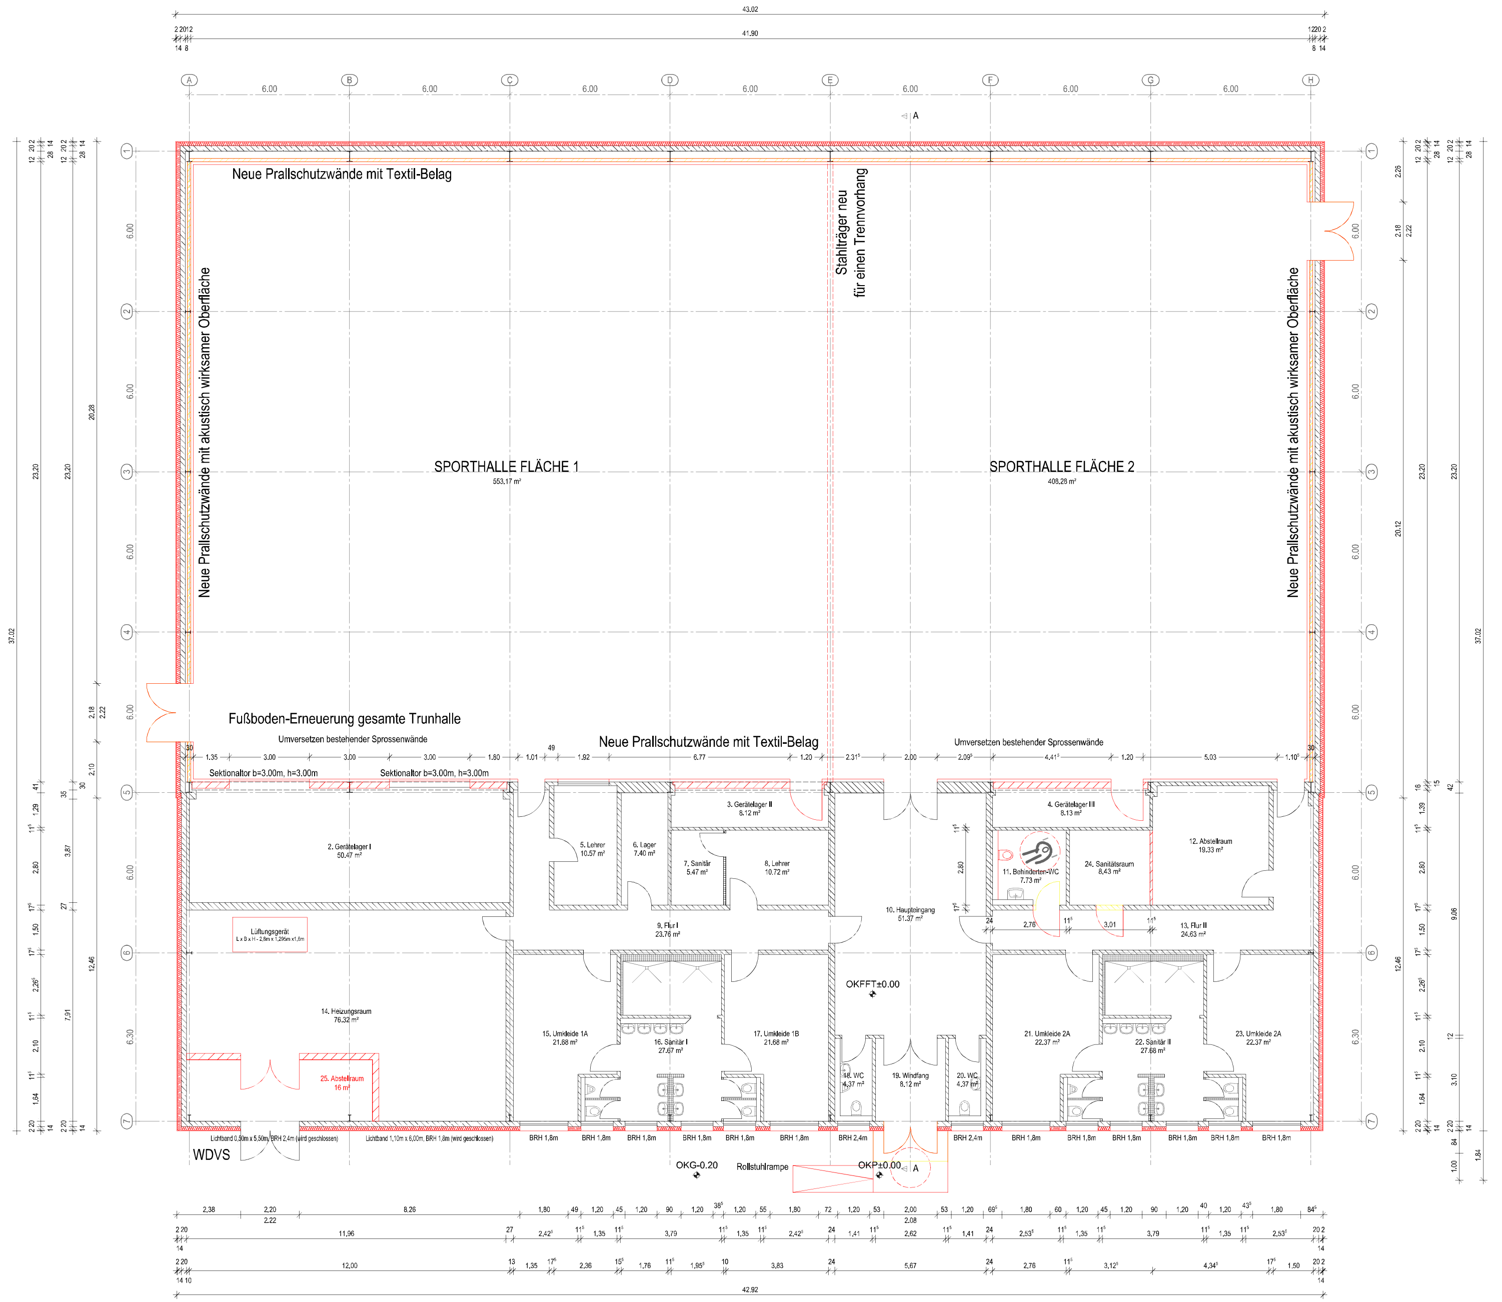

LEGENDE

- BETON
- MAUERWERK
- TRÄGER
- TROCKENBAU
- ABBRUCH
- NEUBAU

Index	Datum	Bezeichnung	gezeichnet

Bauherr
Stadt Halle (Saale)
Fachbereich Immobilien (24)
Am Stadion 5
06122 Halle (Saale)

Planverfasser
ARGE **architektur21**
arc architekturconzept GmbH Lauterbach·Oheim·Schaper Freie Architekten BDA
Spiegelstraße 56, 38820 Halberstadt, Tel: 0 39 41 -56 60 50, Fax: 0 39 41 -56 60 99 | info@arc-architektur.de, www.arc-architektur.de
HERBST PLAN-CONSULT GMBH
Bahnhofstr. 13, 38820 Halberstadt, Tel. 03941 56953-0, Fax: 03941 56953-29, arge-architktur-21@herbst-hbs.de, www.herbst-hbs.de

Bauvorhaben
Sanierung Turnhalle 2.IGS Halle
Manheimerstraße 76
06120 Halle (Saale)

Projektnummer: FB24 2016-066-Stark [redacted]

Phase	Entwurf	Leistungsphase:	3
Obekt	Mannheimer Straße 76	Maßstab	1:100
		Einheit:	Meter
Plantitel	Grundriss Erdgeschoss	Plannummer:	01
Projektleiter	Herr Frank Schaper	Tel:	0345 221 1000
Bearbeiter	Herr Paul Müller	Tel:	0345 221 1000
Bearbeiter	Frau Dymini	Datum:	26.10.2016

Planer		Entwurfsverfasser	
Datum	Unterschrift	Datum	Unterschrift
FB 24 - Leiter Hochbau		**FB 24 - Projektverantwortlicher**	
Datum	Unterschrift	Datum	Unterschrift

Nur vollständig unterzeichnete Pläne dürfen zur Ausführung verwendet werden. Pläne die nicht vollständig unterzeichnet sind, dienen der Information.