

Weg in öffentlicher Grünanlage
 (Benutzungssatzung für öffentliche Anlagen,
 Spielplätze und Grünanlagen der Stadt Halle (Saale): § 3 e)


Legende

	Gehweg
	Gehweg und Radverkehr frei (VZ 239 + ZZ 1022-10)
	Gemeinsamer Geh- und Radweg (VZ 240)
	Radfahrstreifen
	Fahrbahn
	Parken
	Sicherheitstrennstreifen
	Grünfläche

FACHBEREICH PLANEN  HÄNDELSTADT

Lageplan Talstraße
- Richtungsorientierte Radverkehrsführung -

Bearbeiter: Herr Kasper	Maßstab: 1 : 1.000	Datum: 24. Nov. 2017	Blatt: 1
Geschäftsbereich II Fachbereich Planen Anlage 2/Teil 1			
Kartengrundlage: Stadt Halle (Saale) / Stadtvermessung			

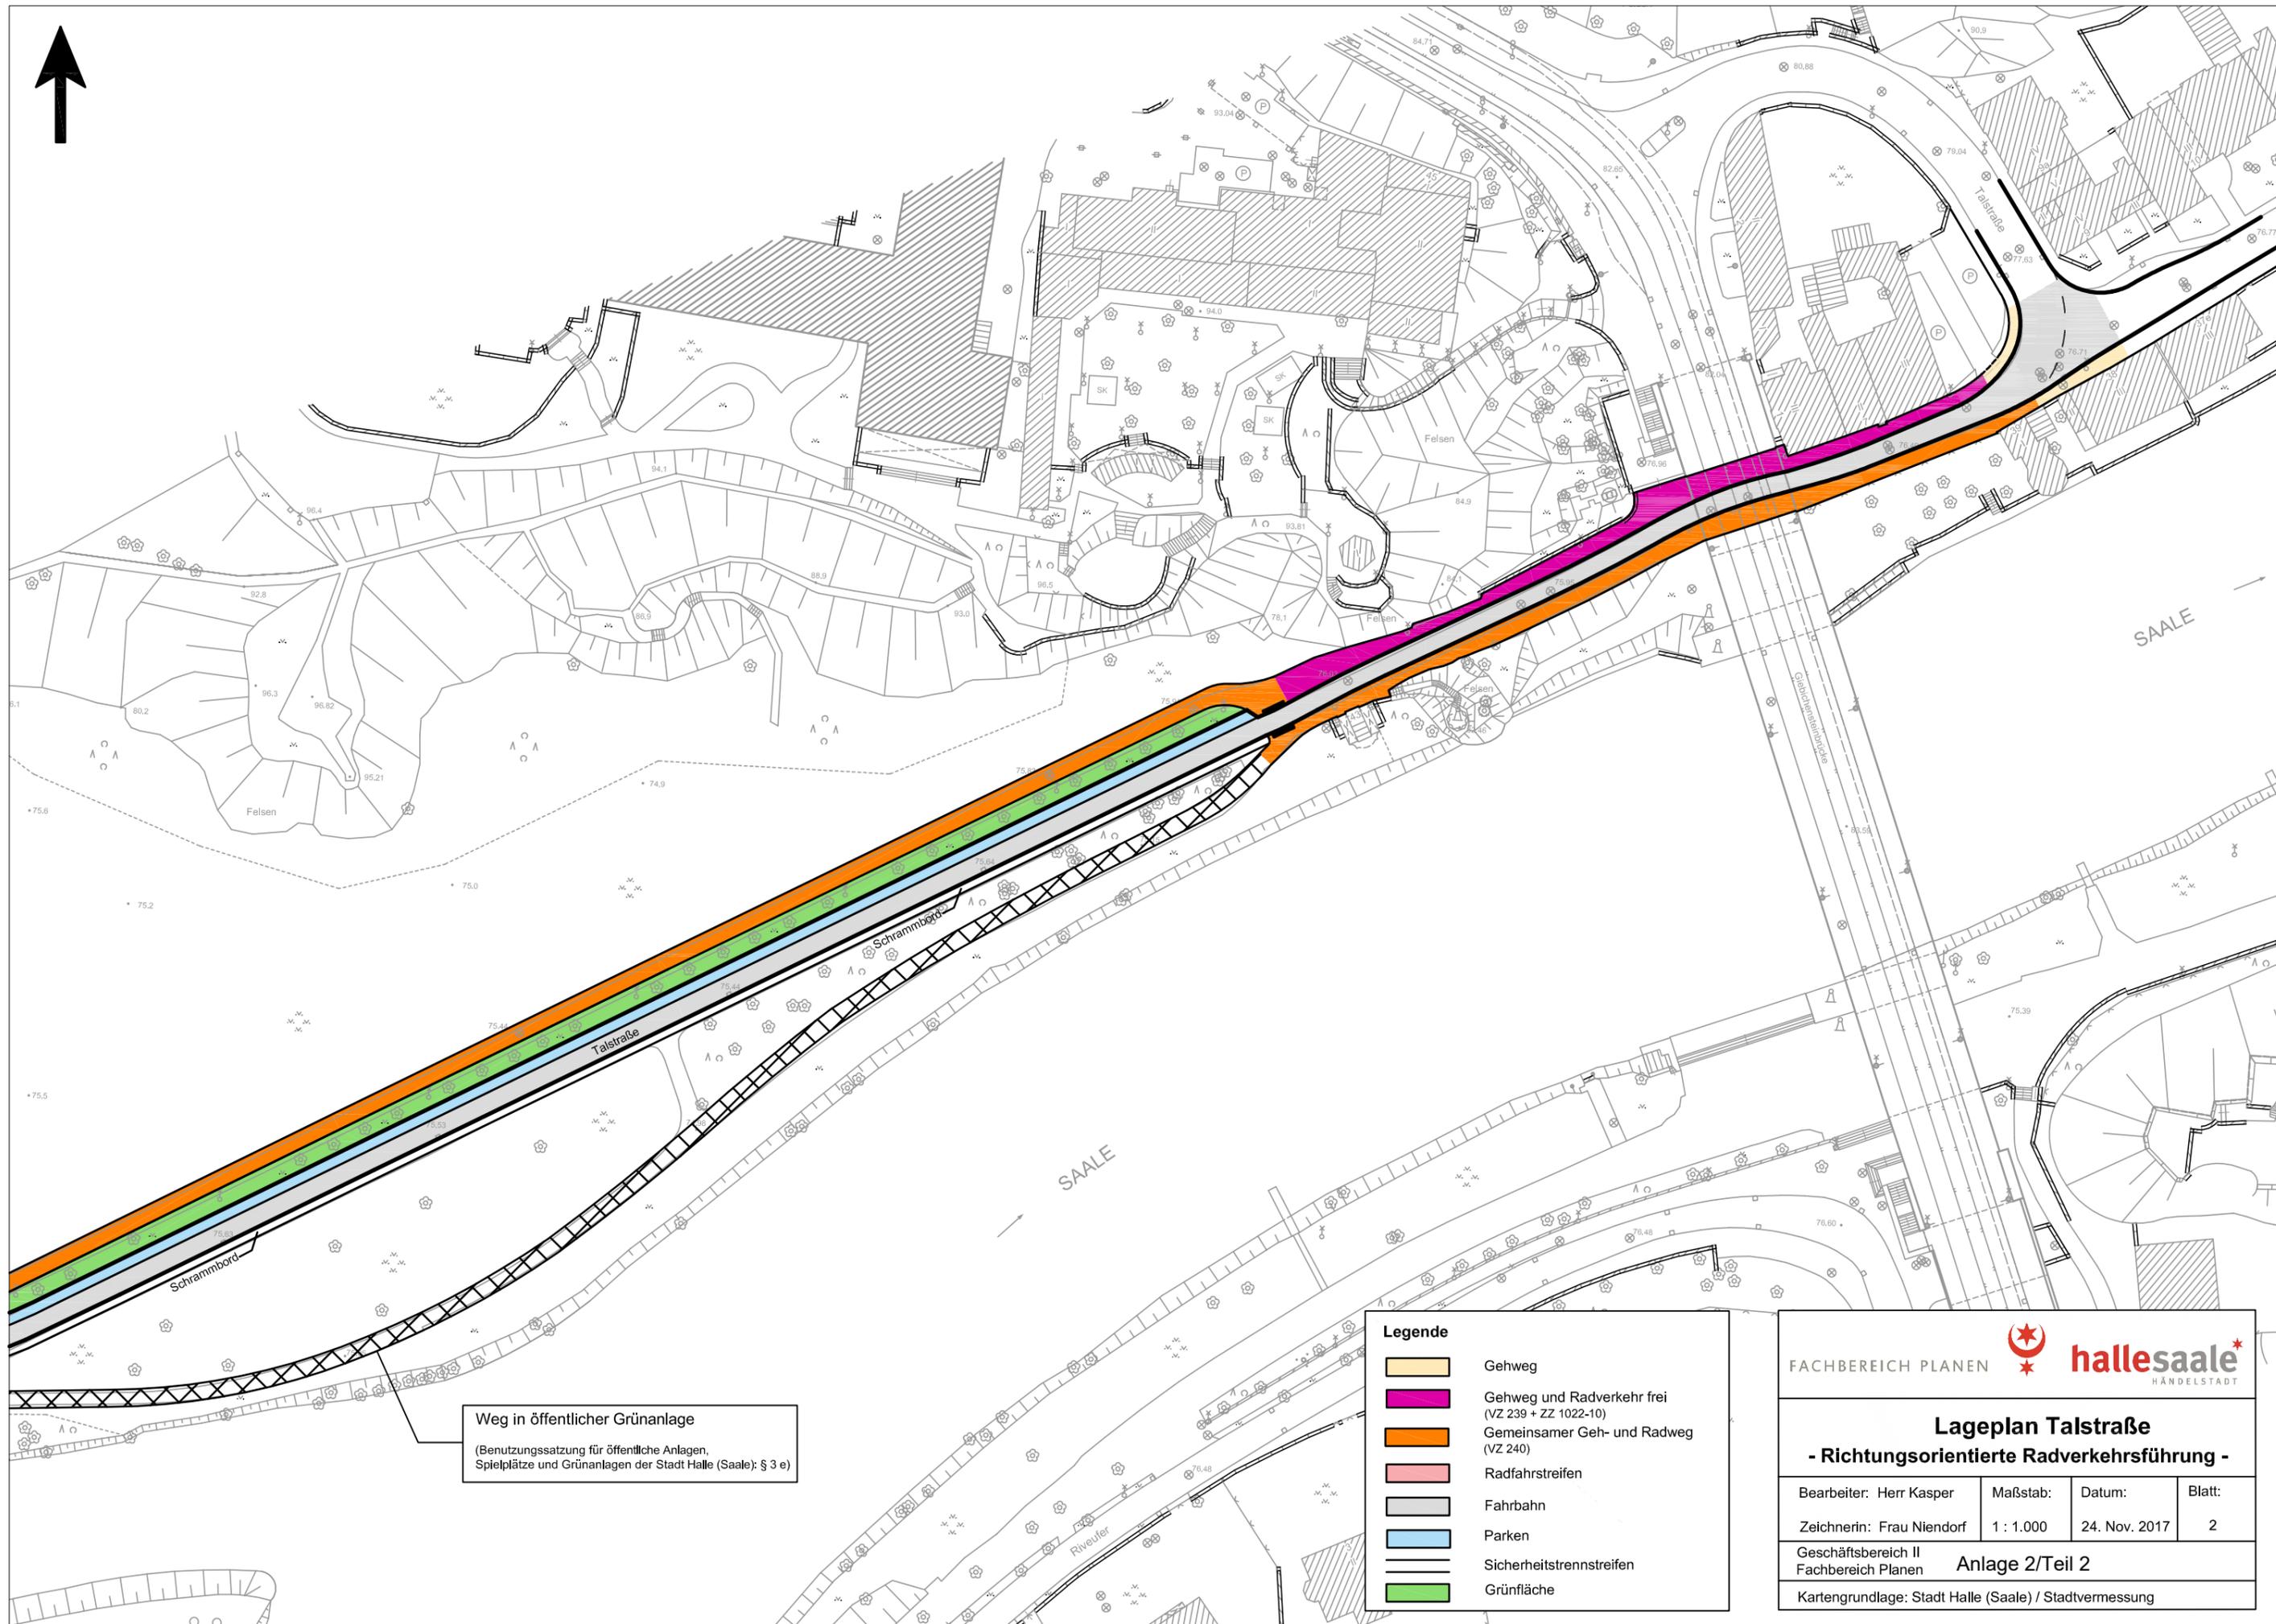

Weg in öffentlicher Grünanlage
(Benutzungssatzung für öffentliche Anlagen,
Spielplätze und Grünanlagen der Stadt Halle (Saale): § 3 e)

Legende	
	Gehweg
	Gehweg und Radverkehr frei (VZ 239 + ZZ 1022-10)
	Gemeinsamer Geh- und Radweg (VZ 240)
	Radfahrstreifen
	Fahrbahn
	Parken
	Sicherheitstrennstreifen
	Grünfläche

FACHBEREICH PLANEN 			
Lageplan Talstraße - Richtungsorientierte Radverkehrsführung -			
Bearbeiter: Herr Kasper	Maßstab:	Datum:	Blatt:
Zeichnerin: Frau Niendorf	1 : 1.000	24. Nov. 2017	2
Geschäftsbereich II Fachbereich Planen		Anlage 2/Teil 2	
Kartengrundlage: Stadt Halle (Saale) / Stadtvermessung			