

Legende


- Gehweg
- Gemeinsamer Geh- und Radweg
- Radfahrstreifen
- Fahrbahn
- Parken
- Sicherheitstrennstreifen
- Grünfläche

FACHBEREICH PLANEN **hallesaale**
HÄNDELSTADT

Lageplan Ernst-Grube-Straße (östlich)
- Neuaufteilung der Verkehrsflächen - Variante 3 -

Bearbeiter: Herr Kasper	Maßstab: 1 : 1.000	Datum: 14. Nov. 2017
Geschäftsbereich II Fachbereich Planen Anlage 1		
Kartengrundlage: Stadt Halle (Saale)/Abt. Stadtvermessung		



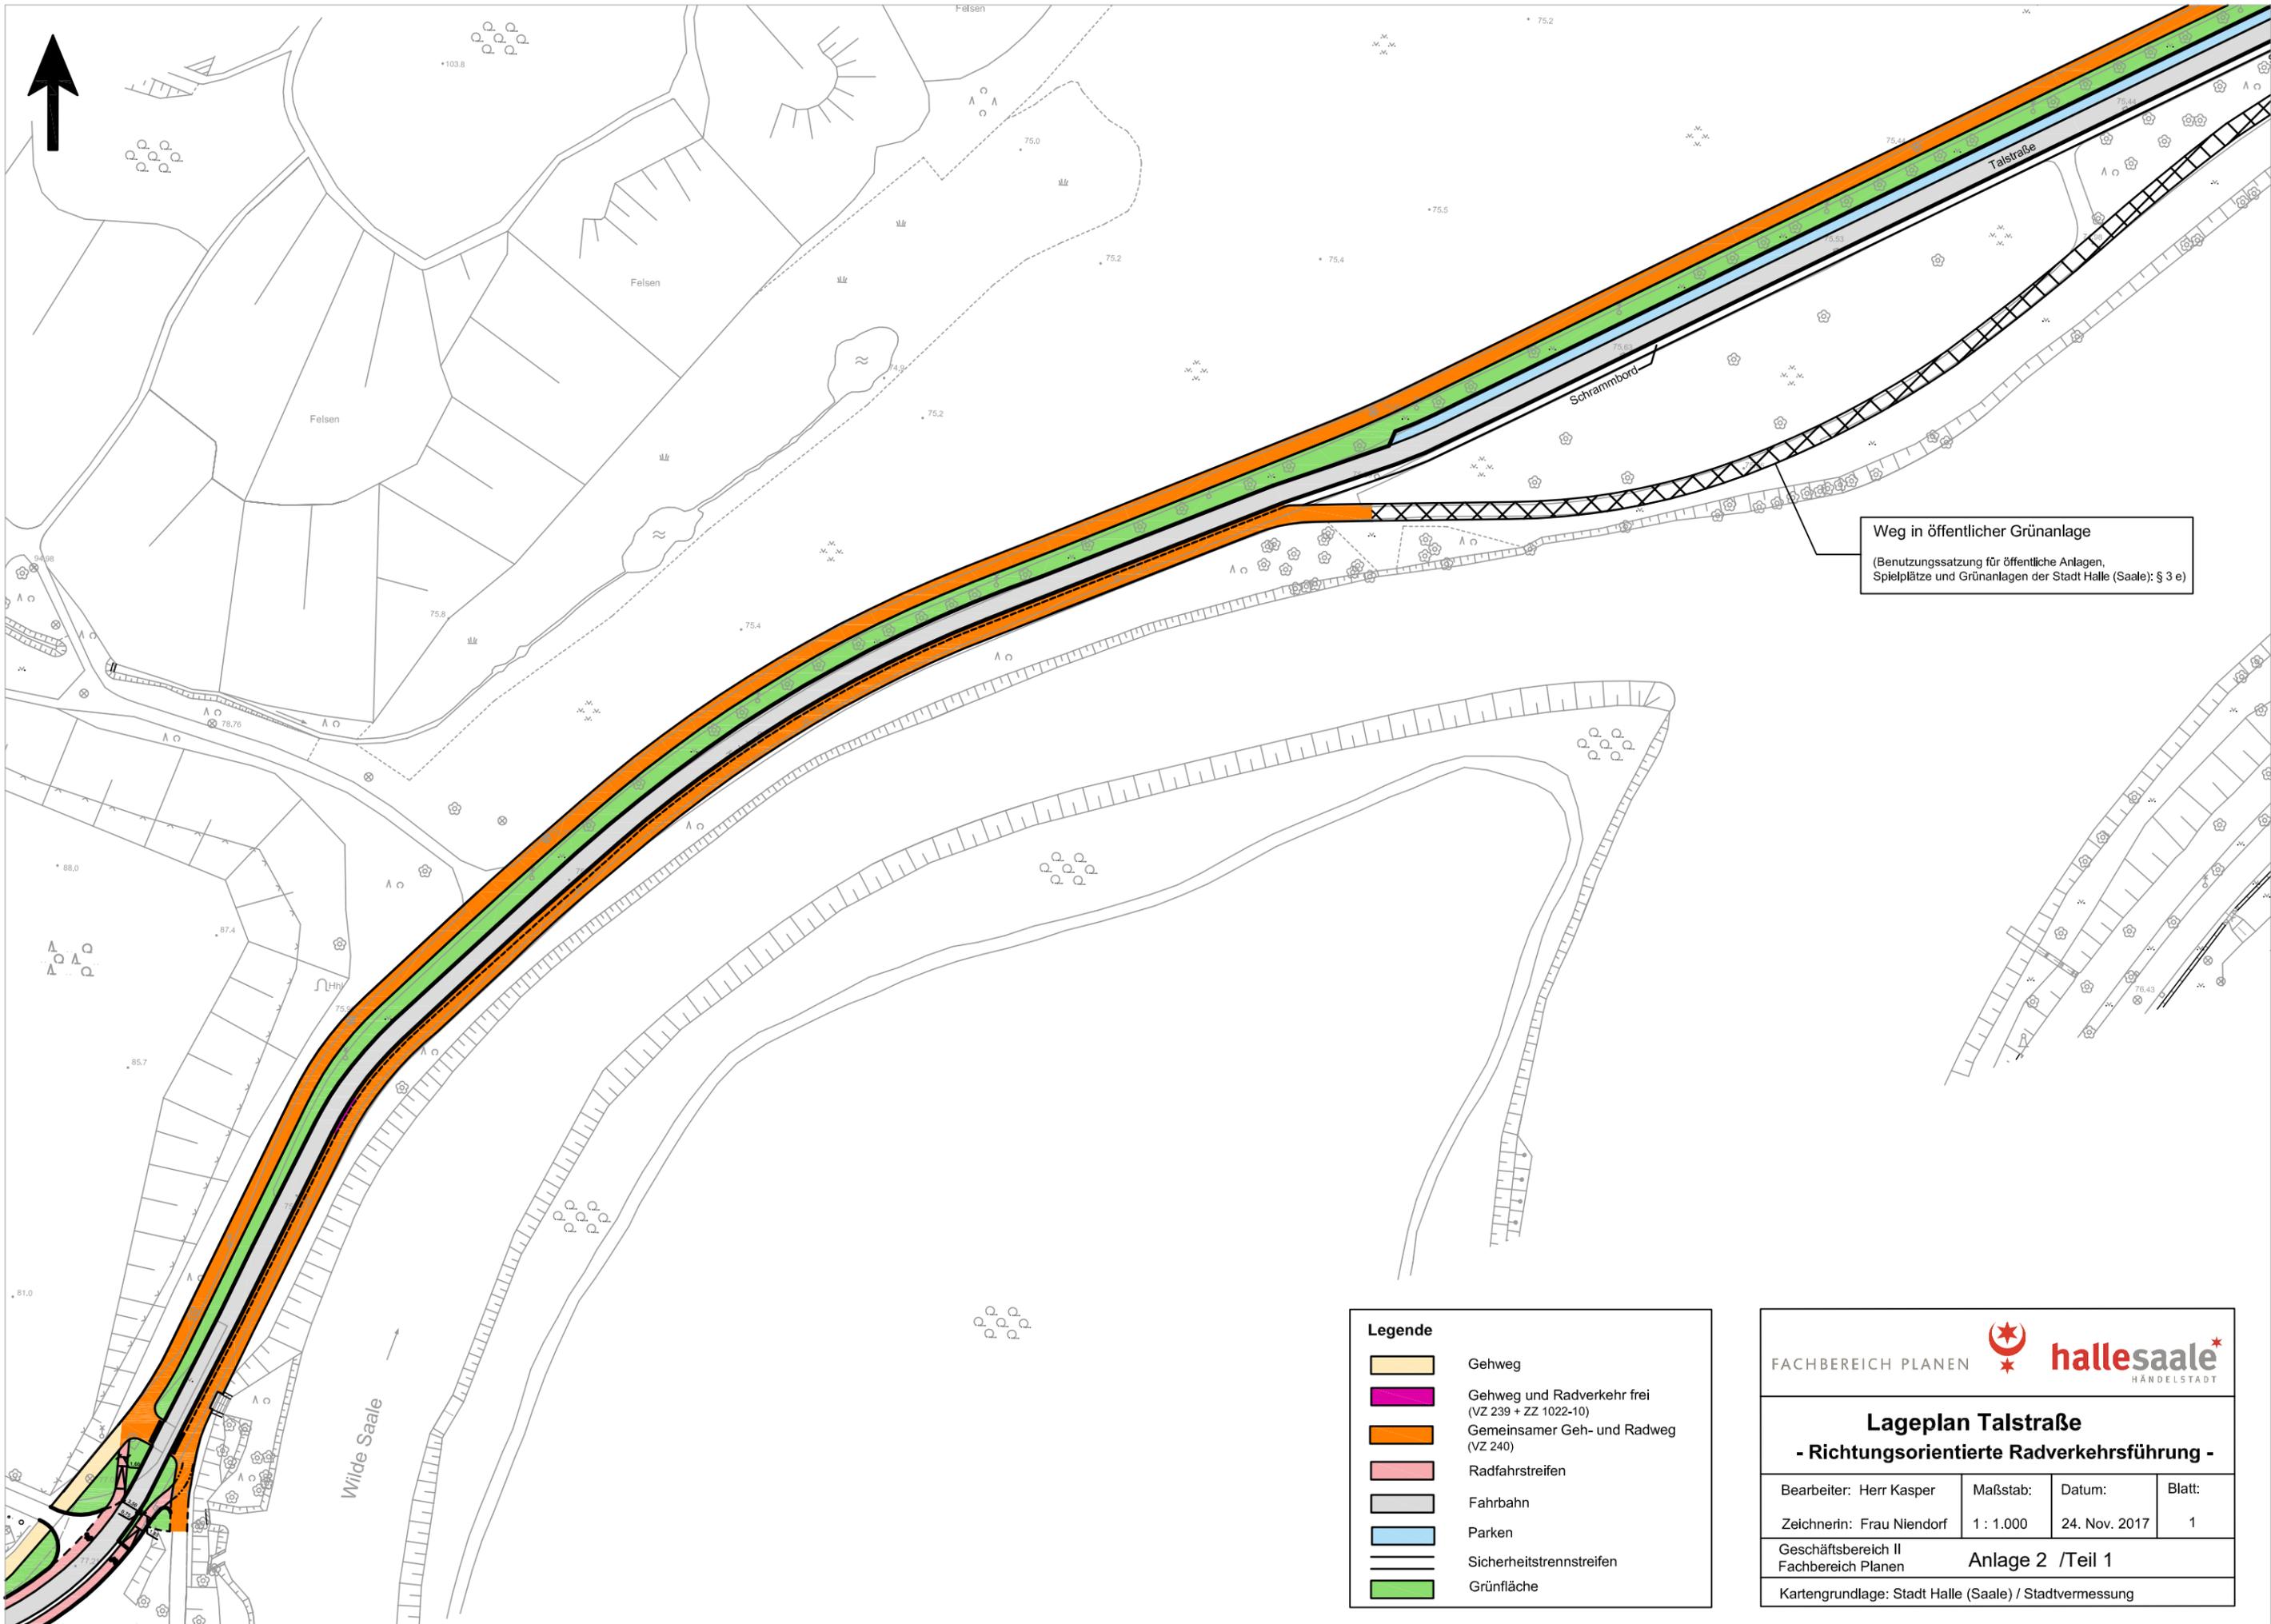


Weg in öffentlicher Grünanlage
 (Benutzungssatzung für öffentliche Anlagen,
 Spielplätze und Grünanlagen der Stadt Halle (Saale): § 3 e)

Legende

	Gehweg
	Gehweg und Radverkehr frei (VZ 239 + ZZ 1022-10)
	Gemeinsamer Geh- und Radweg (VZ 240)
	Radfahrstreifen
	Fahrbahn
	Parken
	Sicherheitstrennstreifen
	Grünfläche


FACHBEREICH PLANEN hallesaale <small>HÄNDELSTADT</small>			
Lageplan Talstraße - Richtungsorientierte Radverkehrsführung -			
Bearbeiter: Herr Kasper	Maßstab: 1 : 1.000	Datum: 24. Nov. 2017	Blatt: 1
Geschäftsbereich II Fachbereich Planen		Anlage 2 / Teil 1	
Kartengrundlage: Stadt Halle (Saale) / Stadtvermessung			

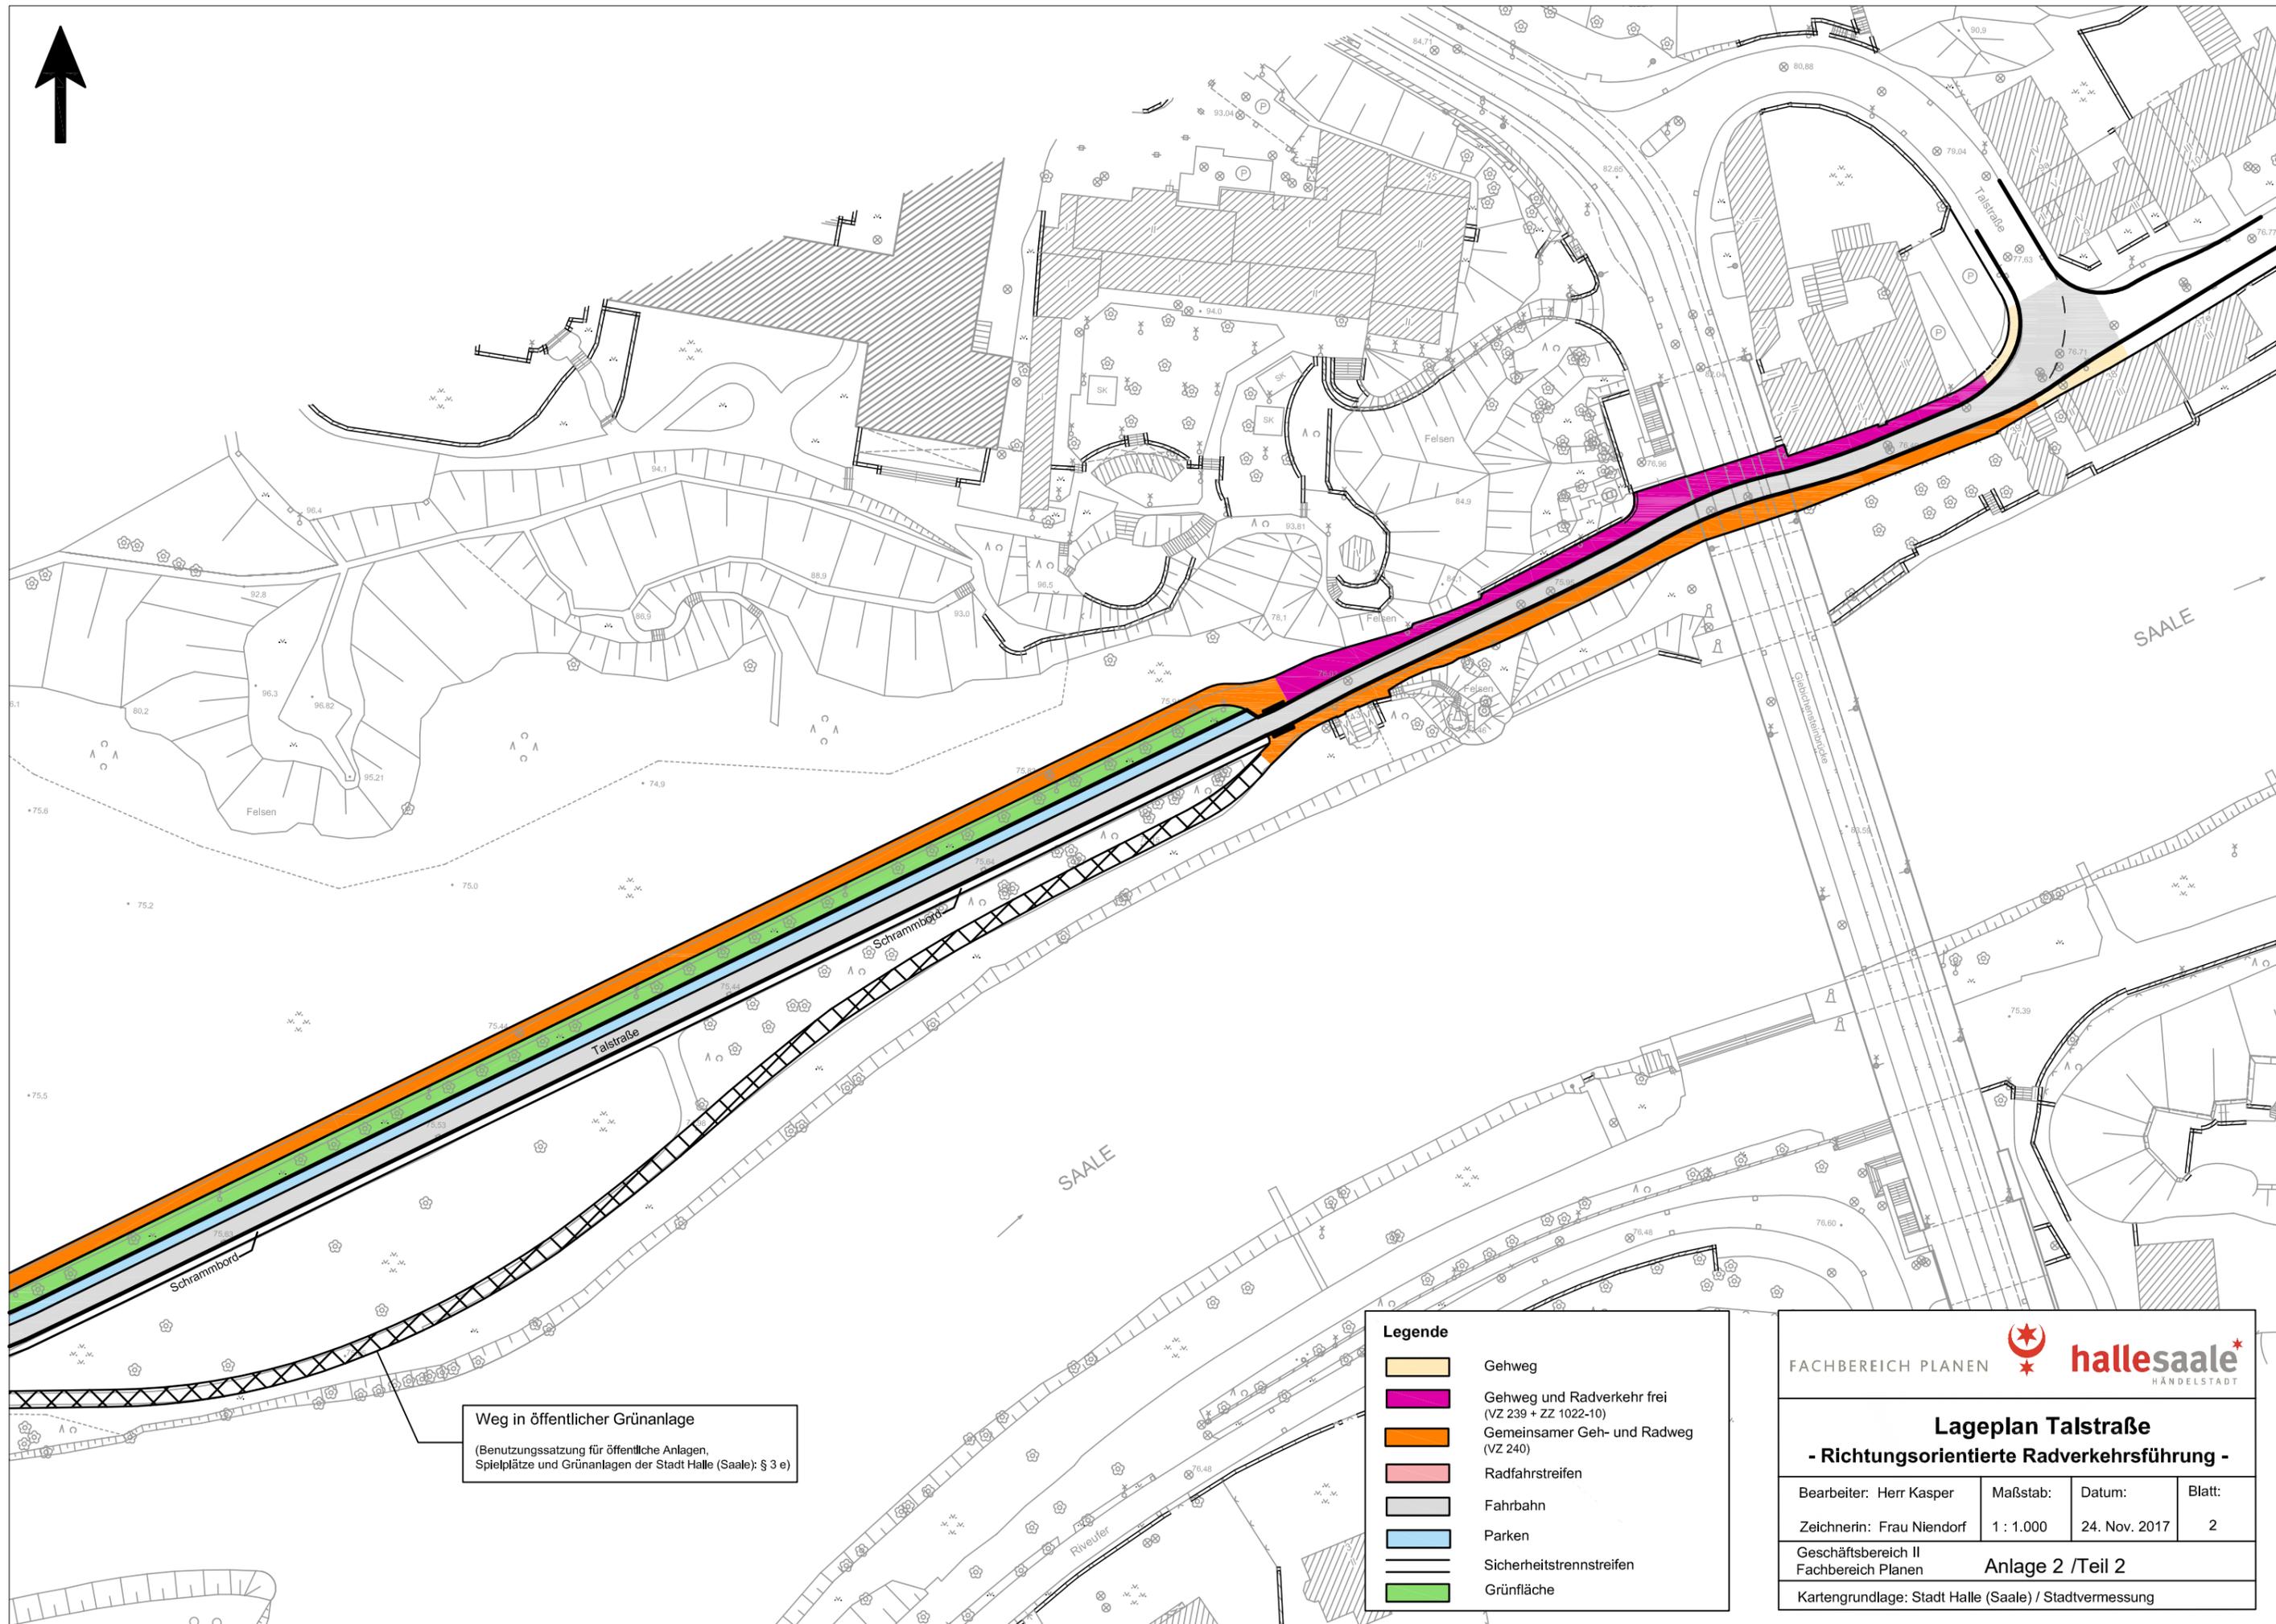

Weg in öffentlicher Grünanlage
(Benutzungssatzung für öffentliche Anlagen,
Spielplätze und Grünanlagen der Stadt Halle (Saale); § 3 e)

Legende	
	Gehweg
	Gehweg und Radverkehr frei (VZ 239 + ZZ 1022-10)
	Gemeinsamer Geh- und Radweg (VZ 240)
	Radfahrstreifen
	Fahrbahn
	Parken
	Sicherheitstrennstreifen
	Grünfläche

FACHBEREICH PLANEN 			
Lageplan Talstraße - Richtungsorientierte Radverkehrsführung -			
Bearbeiter: Herr Kasper	Maßstab:	Datum:	Blatt:
Zeichnerin: Frau Niendorf	1 : 1.000	24. Nov. 2017	2
Geschäftsbereich II Fachbereich Planen		Anlage 2 / Teil 2	
Kartengrundlage: Stadt Halle (Saale) / Stadtvermessung			

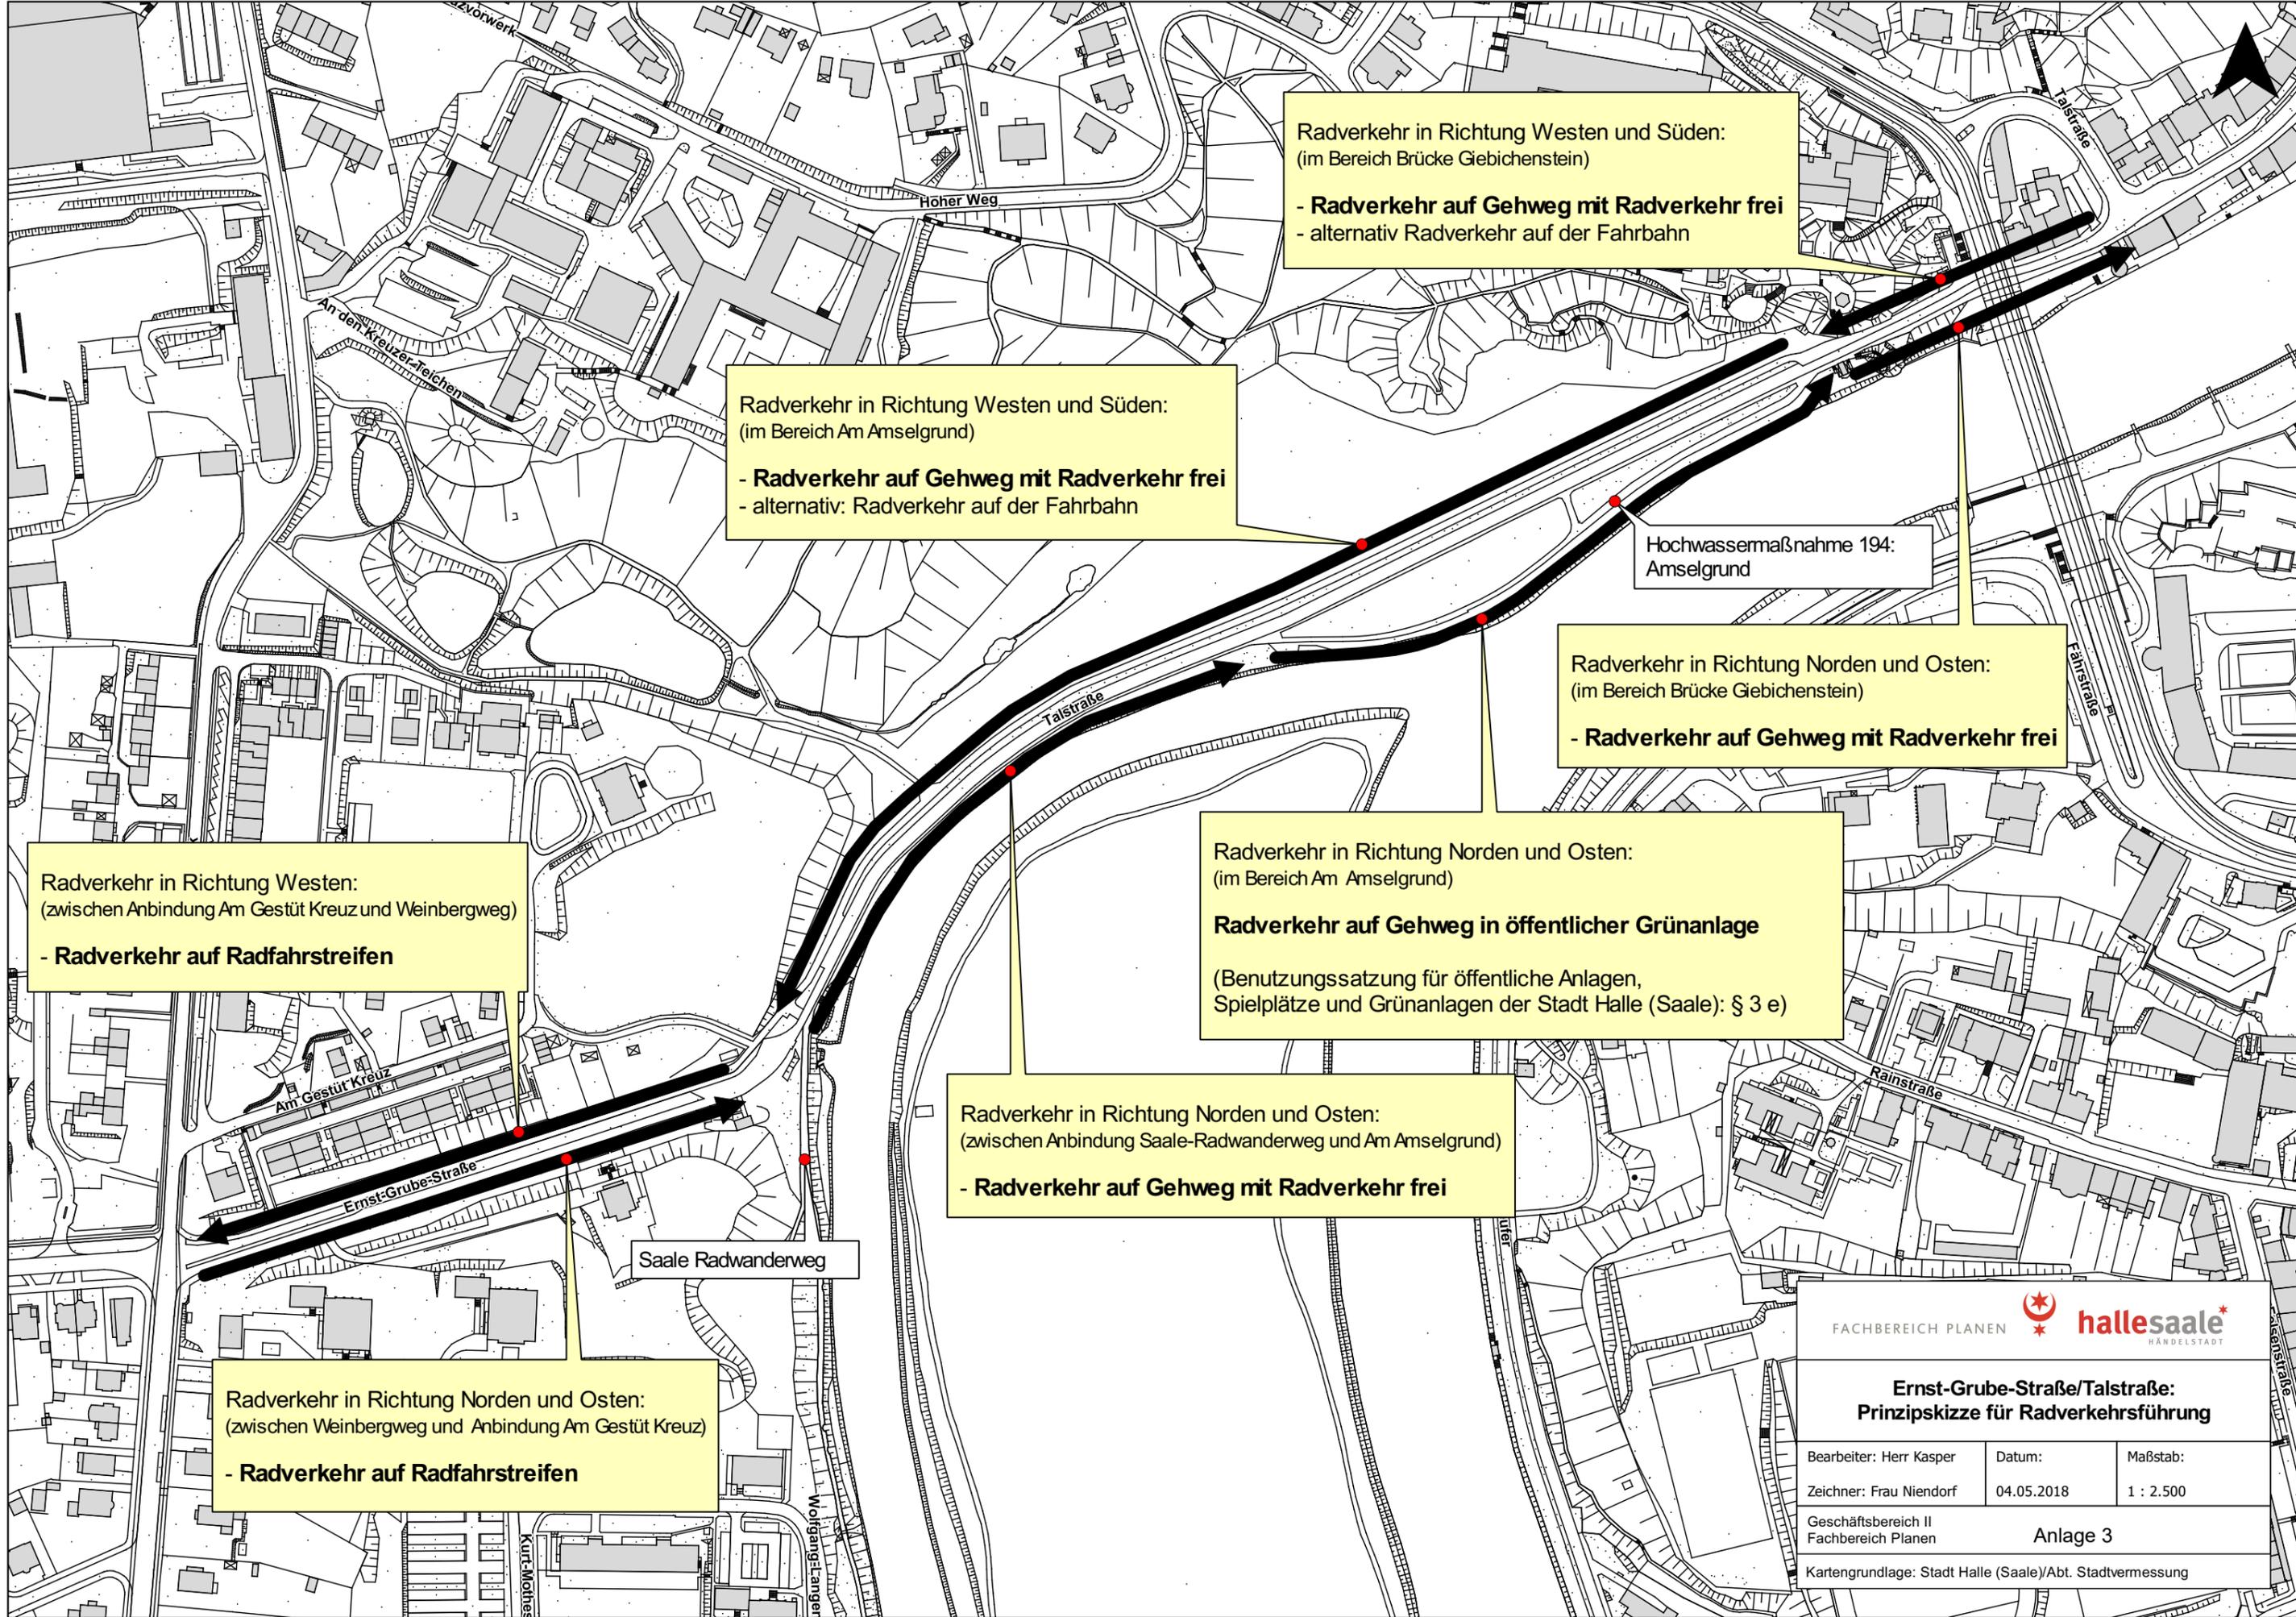

Radverkehr in Richtung Westen und Süden:
(im Bereich Brücke Gebichenstein)

- Radverkehr auf Gehweg mit Radverkehr frei
- alternativ Radverkehr auf der Fahrbahn

Radverkehr in Richtung Westen und Süden:
(im Bereich Am Amselgrund)

- Radverkehr auf Gehweg mit Radverkehr frei
- alternativ: Radverkehr auf der Fahrbahn

Hochwassermaßnahme 194:
Amselgrund

Radverkehr in Richtung Norden und Osten:
(im Bereich Brücke Gebichenstein)

- Radverkehr auf Gehweg mit Radverkehr frei

Radverkehr in Richtung Westen:
(zwischen Anbindung Am Gestüt Kreuz und Weinbergweg)

- Radverkehr auf Radfahrstreifen

Radverkehr in Richtung Norden und Osten:
(im Bereich Am Amselgrund)

Radverkehr auf Gehweg in öffentlicher Grünanlage

(Benutzungssatzung für öffentliche Anlagen, Spielplätze und Grünanlagen der Stadt Halle (Saale): § 3 e)

Radverkehr in Richtung Norden und Osten:
(zwischen Anbindung Saale-Radwanderweg und Am Amselgrund)

- Radverkehr auf Gehweg mit Radverkehr frei

Radverkehr in Richtung Norden und Osten:
(zwischen Weinbergweg und Anbindung Am Gestüt Kreuz)

- Radverkehr auf Radfahrstreifen

**Ernst-Grube-Straße/Talstraße:
Prinzipskizze für Radverkehrsführung**

Bearbeiter: Herr Kasper	Datum: 04.05.2018	Maßstab: 1 : 2.500
Zeichner: Frau Niendorf		

Geschäftsbereich II
Fachbereich Planen

Anlage 3

Kartengrundlage: Stadt Halle (Saale)/Abt. Stadtvermessung