

Grenze des räumlichen Geltungsbereiches



halesaale
HÄNDELSTADT


Anlage 1
Übersichtsplan
Bebauungsplan Nr. 186 „Wohnbebauung Neuragoczystraße“
Aufstellungsbeschluss

Bearbeiter:	Frau Haeger	Maßstab:	---	Datum:	12.02.2018	Blatt-Nr.:	1
Zeichner:	Frau Mergner						

Geschäftsbereich II
Fachbereich Planen

Kartengrundlage: Amtlicher Stadtplan Halle (Saale)

Kartengrundlage: Amtlicher Stadtplan Halle (Saale)
FB Planen, Abt. Stadtvermessung

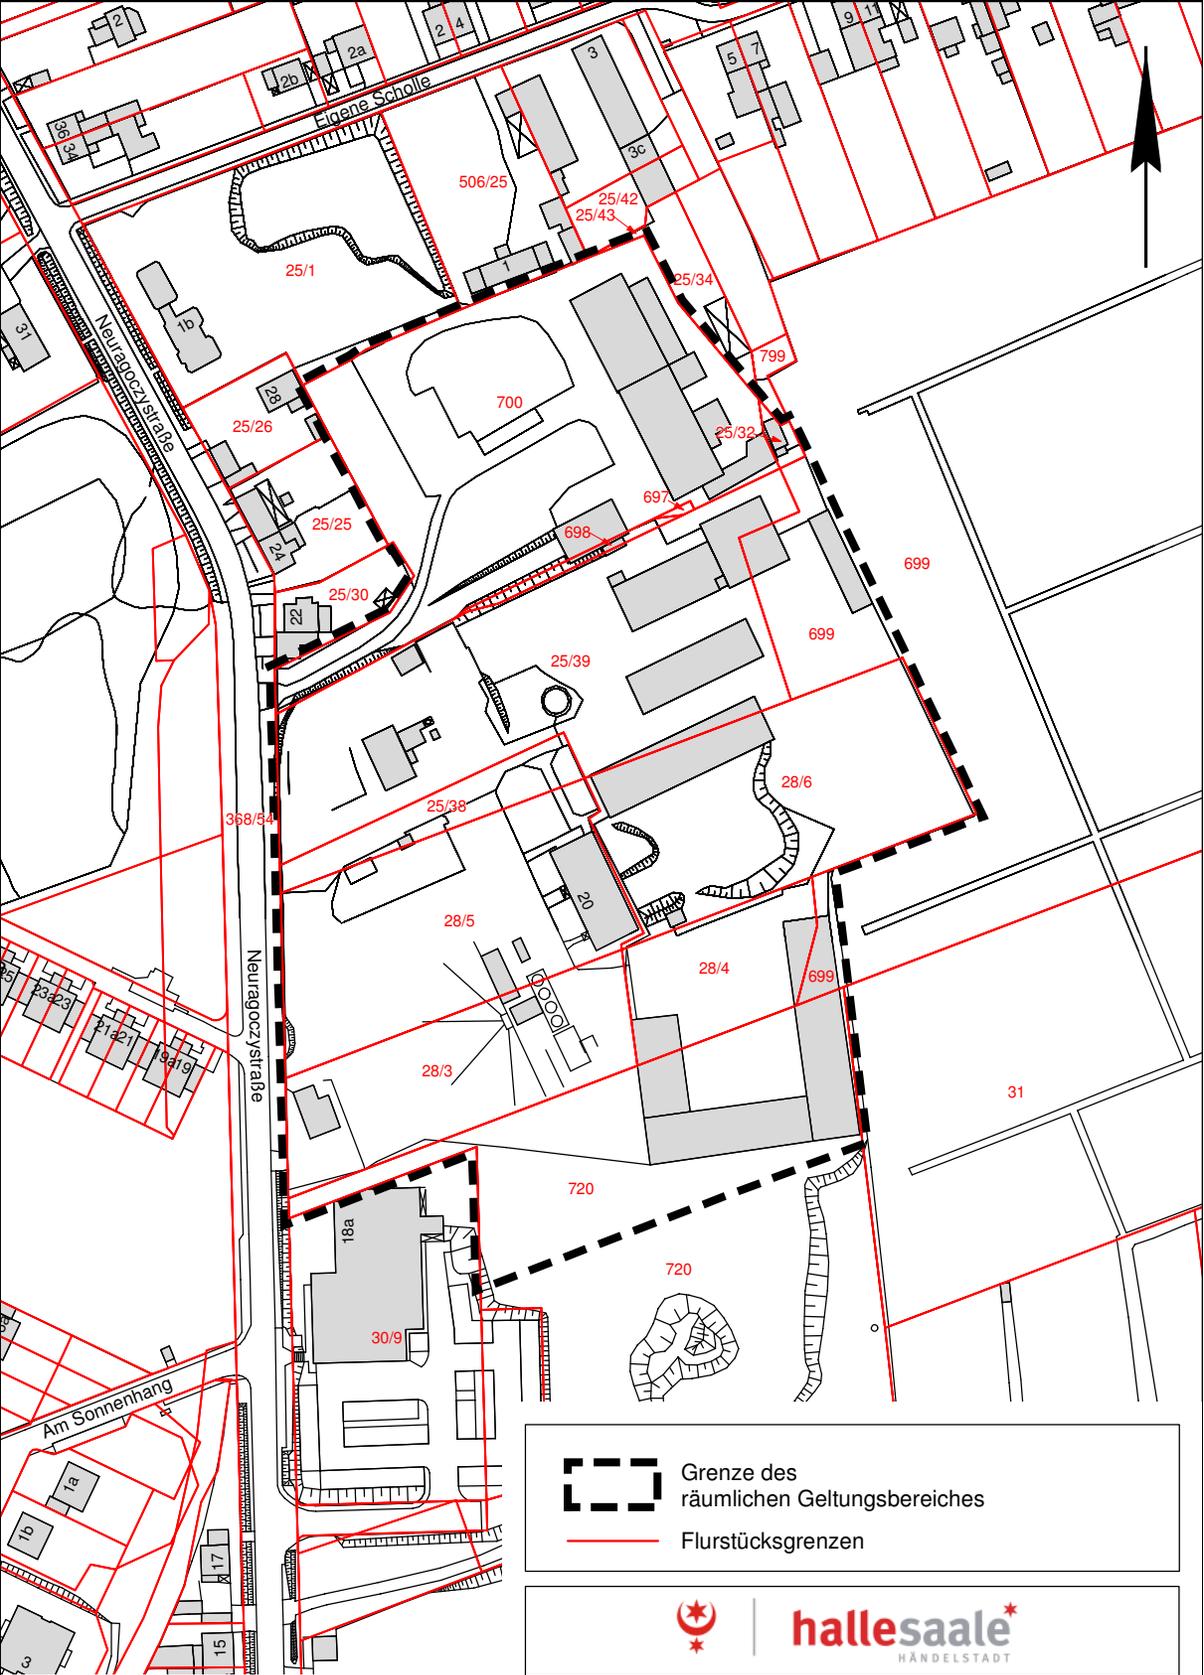

 Grenze des räumlichen Geltungsbereiches
 Flurstücksgrenzen


hallesaale
 HÄNDELSTADT

Anlage 2
Grenze des räumlichen Geltungsbereiches
Bebauungsplan Nr. 186 „Wohnbebauung Neuragoczysstraße“
Aufstellungsbeschluss

Bearbeiter:	Frau Haeger	Maßstab:	Datum:	Blatt-Nr.:
Zeichner:	Frau Mergner	1 : 2000	12.02.2018	1

Geschäftsbereich II
 Fachbereich Planen
 Kartengrundlage: Abteilung Stadtvermessung

Kartengrundlage:
 Stadt Halle (Saale)
 FB Planen, Abt. Stadtvermessung
 Stadtgrundkarte mit Angaben des Liegenschaftskatasters
 Gemarkung: Dölau
 Flur: 1
 Nutzungsgenehmigung:
 ALKIS © GeoBasis-DE / LVermGeo LSA,
 10 / 2017 / A18-42603-09-14