


Straßenerneuerung Brachwitzer Straße im Bereich zwischen Götschebrücke und Ausbaugrenze Heizkraftwerk  
Länge der Straßenerneuerung ca. 1350 m

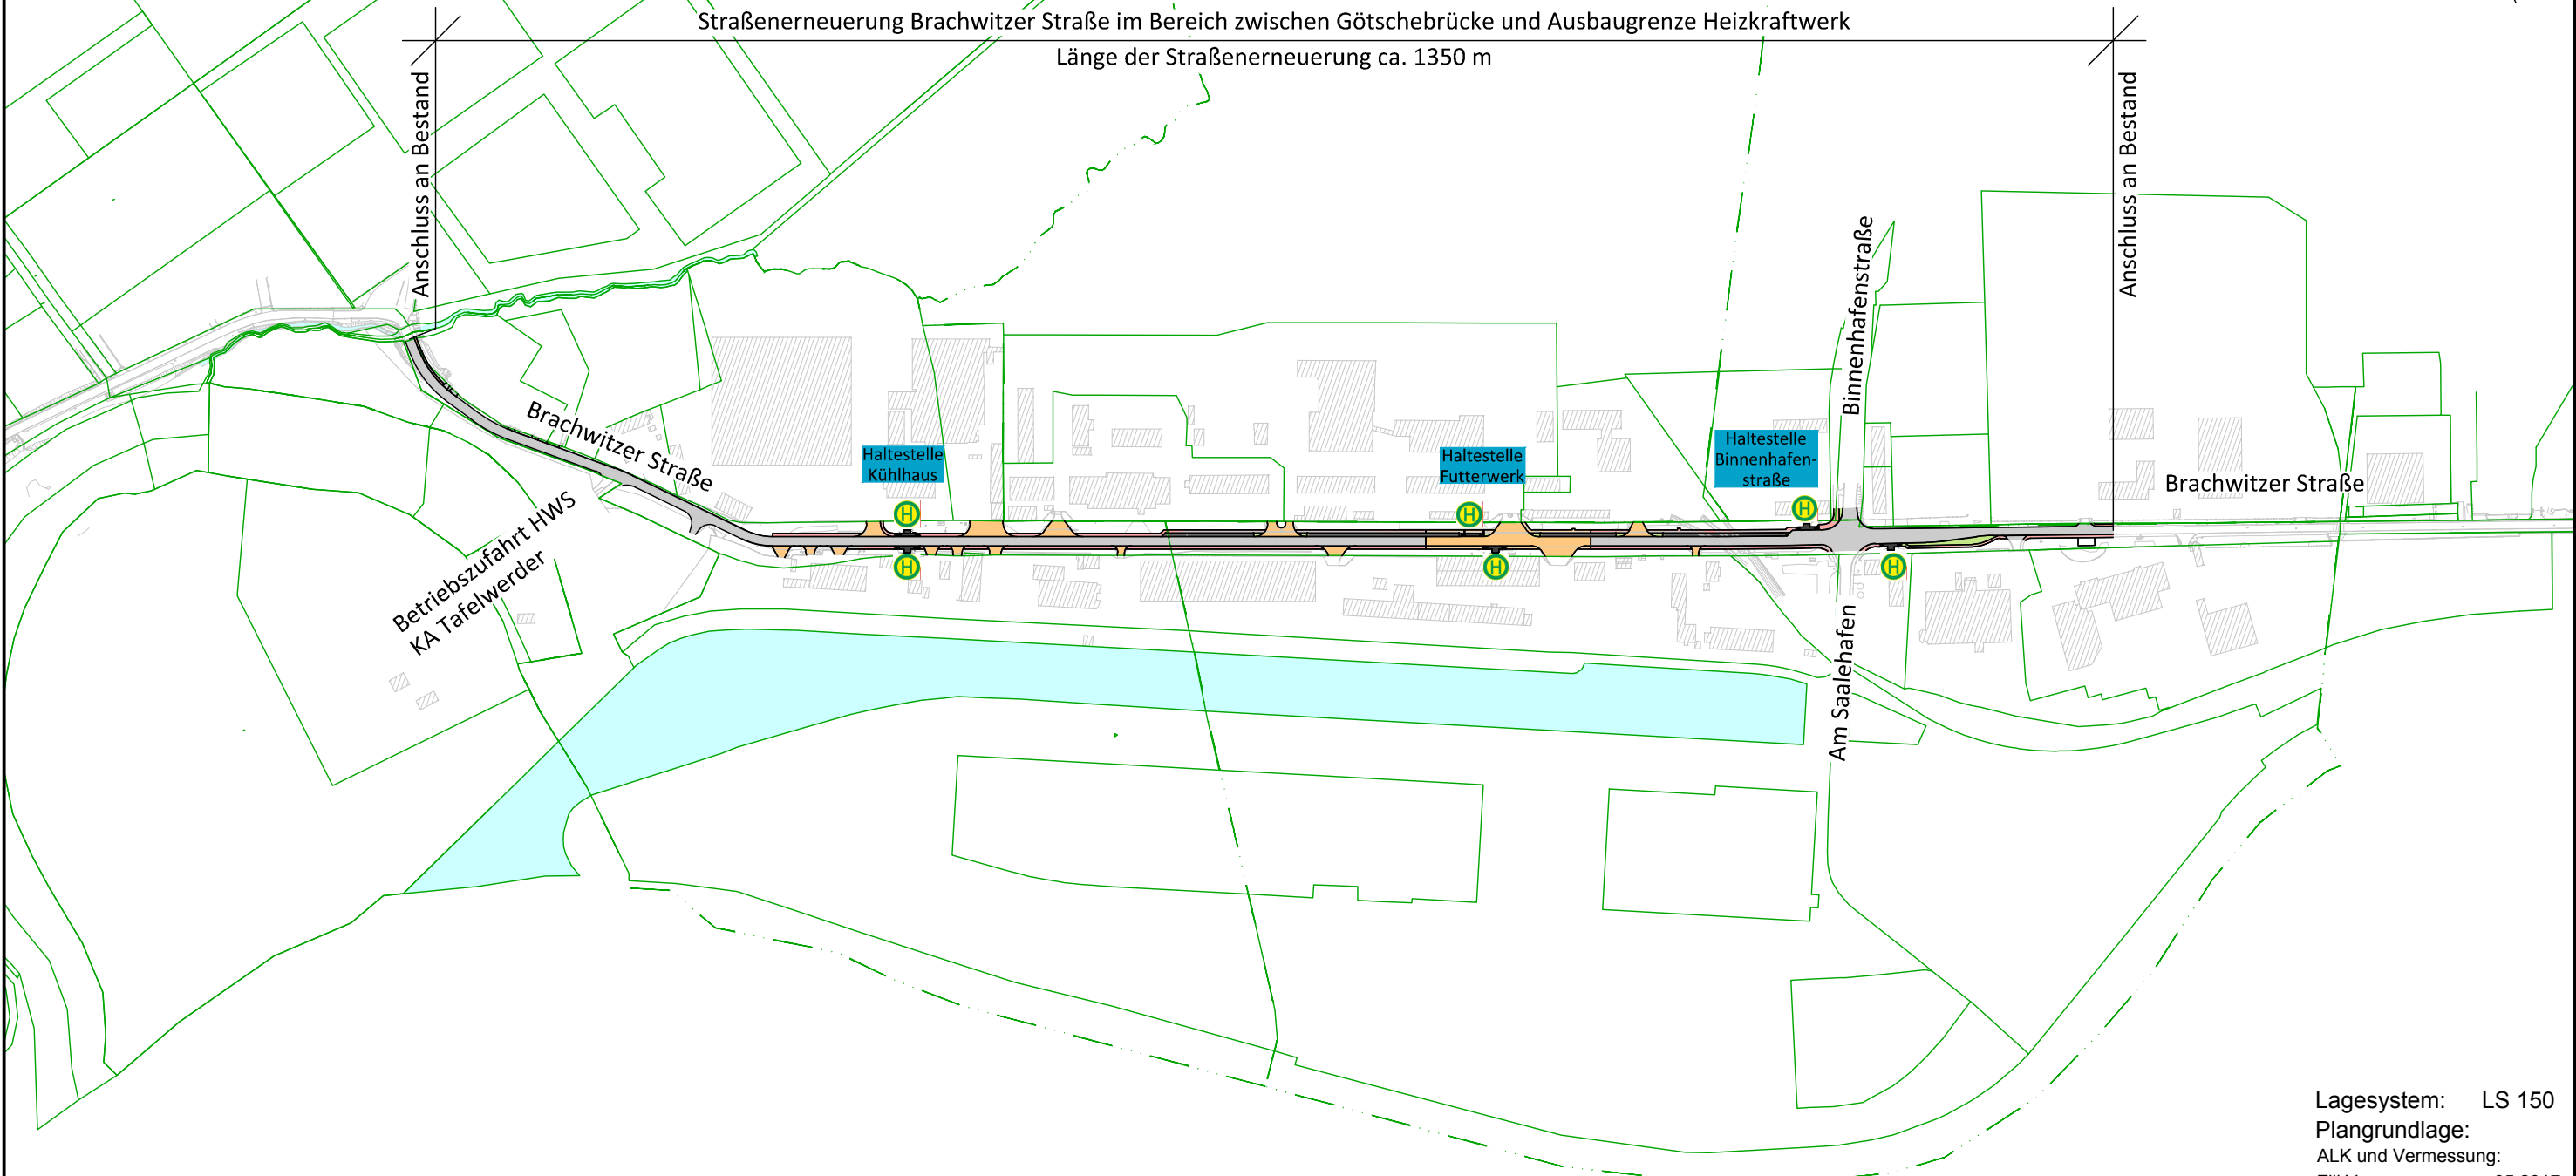

Lagesystem: LS 150  
Plangrundlage:  
ALK und Vermessung:  
Zill Vermessung vom 05.2017

**Zeichenerklärung**

Planung	Bestand
Fahrbahn / Grundstückszufahrten, Asphalt	Gebäude
Fahrbahn / Grundstückszufahrten, Ausbaumaterial	Flursück
Gehweg, Gehwegplatten Diagonalverbund	Flurgrenze
Gehweg, Asphalt	
Parkstreifen, Ausbaumaterial	
Straßennebenfläche	
Haltebereich ÖPNV	

**ARGE Brachwitzer Straße**



Unterlage / Blatt-Nr.:  
0857 VB ÜK001 I0.dwg /  
0857 ÜK Blatt 1  
Maßstab: 1:5.000

HW Maßnahme 288 Brachwitzer Straße  
Vorlage Gestaltungsbeschluss  
Anlage 1, Blatt 1  
Übersichtsplan

	Datum	Name
bearbeitet	20.04.2018	Szlaza
gezeichnet	20.04.2018	Feyerabend
geprüft		

Projekt-Nr.  
24010857