

Zeichenerklärung

Planung	Bestand
Fahrbahn / Grundstückszufahrten, Asphalt	Gebäude
Fahrbahn / Grundstückszufahrten, Ausbaumaterial	Flursüß
Gehweg, Gehwegplatten Diagonalverbund	Flurgrenze
Gehweg, Asphalt	Baum
Parkstreifen, Ausbaumaterial	
Straßennebenfläche	
Haltebereich ÖPNV	
Oberflächenabtrag n = 1:5	
Oberflächenauftrag n = 1:5	
Bordrinne, Ausbaumaterial	
Baumpflanzung gemäß Landschaftsplanung EIBS	


Plangrundlagen:

ALK: ZII Vermessung vom 05.2017
Vermessung: ZII Vermessung vom 05.2017



Lagesystem: LS 150
Höhensystem: HS 160 (NHN)

ARGE Brachwitzer Straße		Unterlage / Blatt-Nr.:
		0857 VB LP001-002 I0.dwg / 0857 LP Blatt 1
Planen und Beraten GmbH Deutsche Abwasser-Reinigungs-Gesellschaft mbH Berlin Ingenieurbüro für Umweltvorhaben		Maßstab: 1:2.000
HW Maßnahme 288 Brachwitzer Straße Vorlage Gestaltungsbeschluss Anlage 3, Blatt 1		
	Datum	Name
bearbeitet	20.04.2018	Szlaza
gezeichnet	20.04.2018	Feyerabend
geprüft		
Projekt-Nr. 24010857		

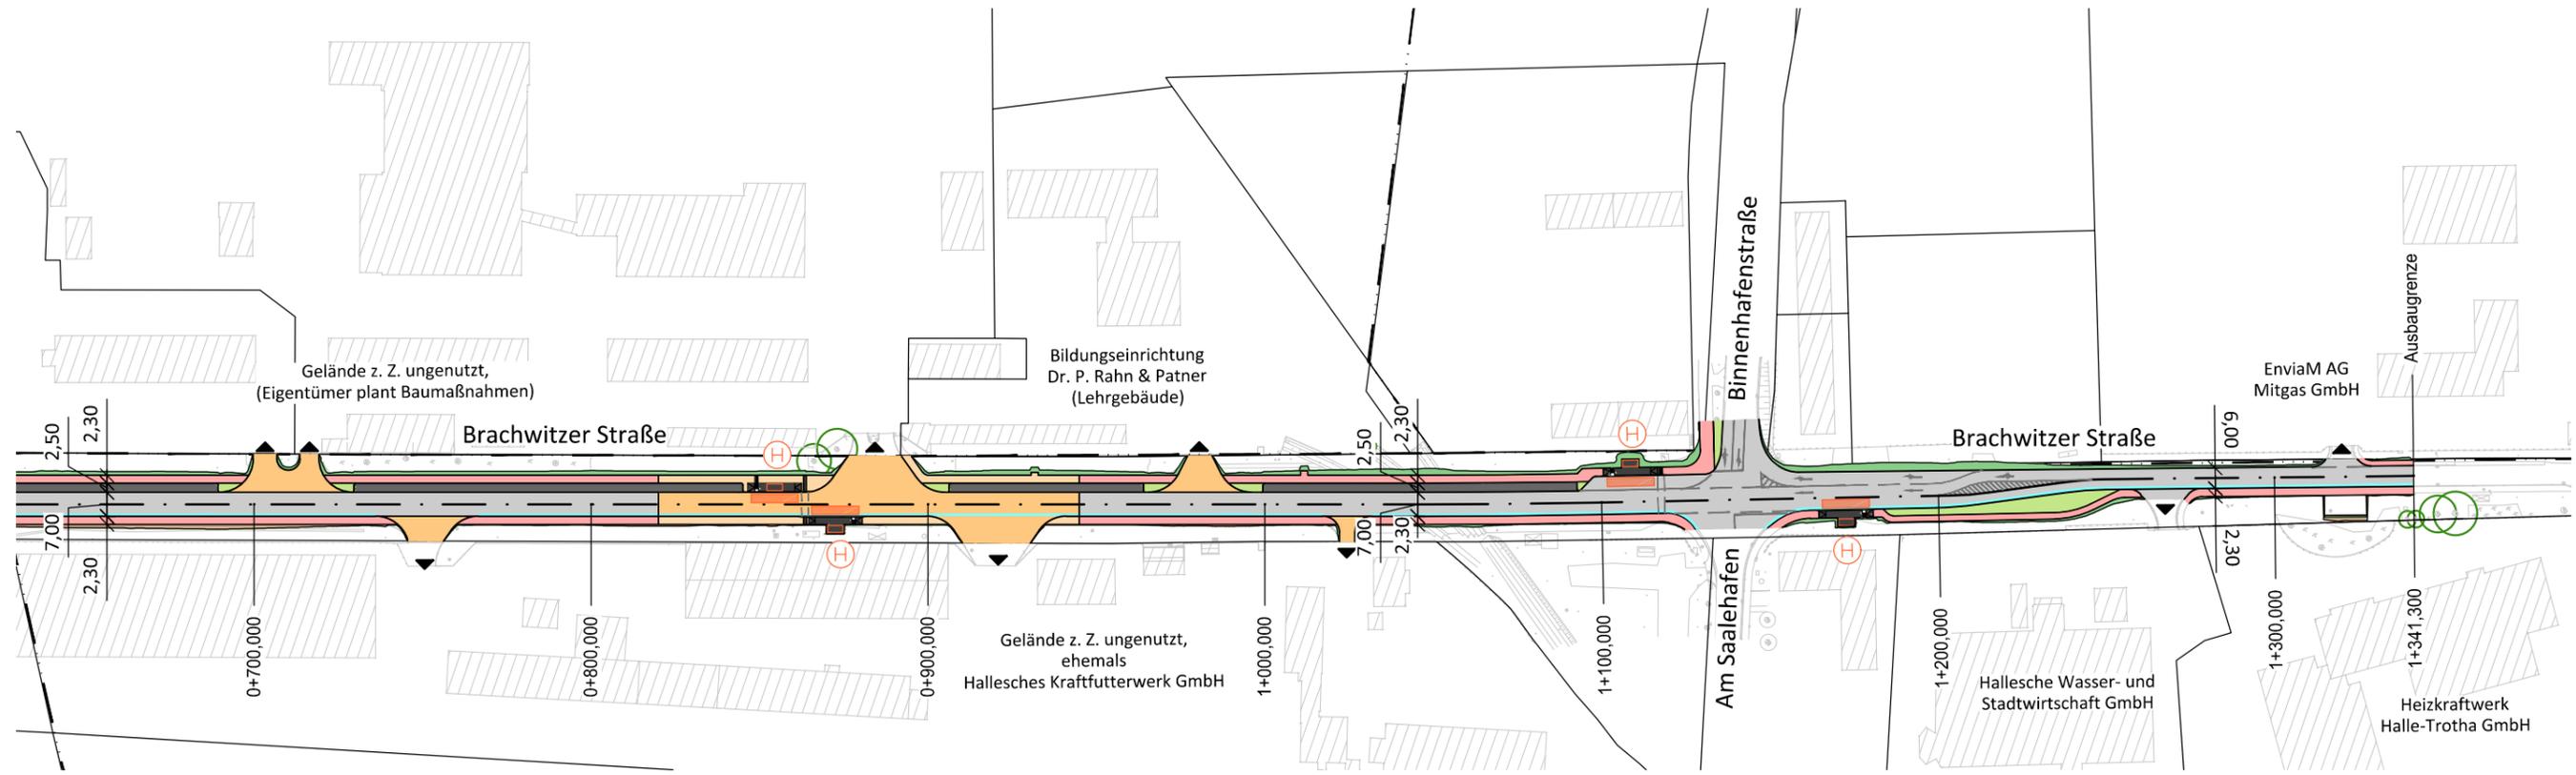

Zeichenerklärung

Planung

- Fahrbahn / Grundstückszufahrten, Asphalt
- Fahrbahn / Grundstückszufahrten, Ausbaumaterial
- Gehweg, Gehwegplatten Diagonalverbund
- Gehweg, Asphalt
- Parkstreifen, Ausbaumaterial
- Straßennebenfläche
- Haltebereich ÖPNV
- Oberflächenabtrag n = 1:5
- Oberflächenauftrag n = 1:5
- Bordrinne, Ausbaumaterial
- Baumpflanzung gemäß Landschaftsplanung EIBS

Bestand

- Gebäude
- Flursüß
- Flurgrenze
- Baum

Plangrundlagen:

ALK: ZII Vermessung vom 05.2017
 Vermessung: ZII Vermessung vom 05.2017



Lagesystem: LS 150
 Höhensystem: HS 160 (NHN)

ARGE Brachwitzer Straße WIC Planen und Beraten GmbH DAR Deutsche Abwasser-Reinigungs-Gesellschaft mbH Berlin Ingenieurbüro für Umweltvorhaben		Unterlage / Blatt-Nr.: 0857 VB LP001-002 I0.dwg / 0857 LP Blatt 2 Maßstab: 1:2.000												
HW Maßnahme 288 Brachwitzer Straße Vorlage Gestaltungsbeschluss Anlage 3, Blatt 2														
	<table border="1" style="width: 100%; border-collapse: collapse;"> <thead> <tr> <th style="width: 10%;"></th> <th style="width: 10%;">Datum</th> <th style="width: 80%;">Name</th> </tr> </thead> <tbody> <tr> <td>bearbeitet</td> <td>20.04.2018</td> <td>Szlaza</td> </tr> <tr> <td>gezeichnet</td> <td>20.04.2018</td> <td>Feyerabend</td> </tr> <tr> <td>geprüft</td> <td></td> <td></td> </tr> </tbody> </table>		Datum	Name	bearbeitet	20.04.2018	Szlaza	gezeichnet	20.04.2018	Feyerabend	geprüft			Projekt-Nr. 24010857
	Datum	Name												
bearbeitet	20.04.2018	Szlaza												
gezeichnet	20.04.2018	Feyerabend												
geprüft														