



Regelquerschnitt 1

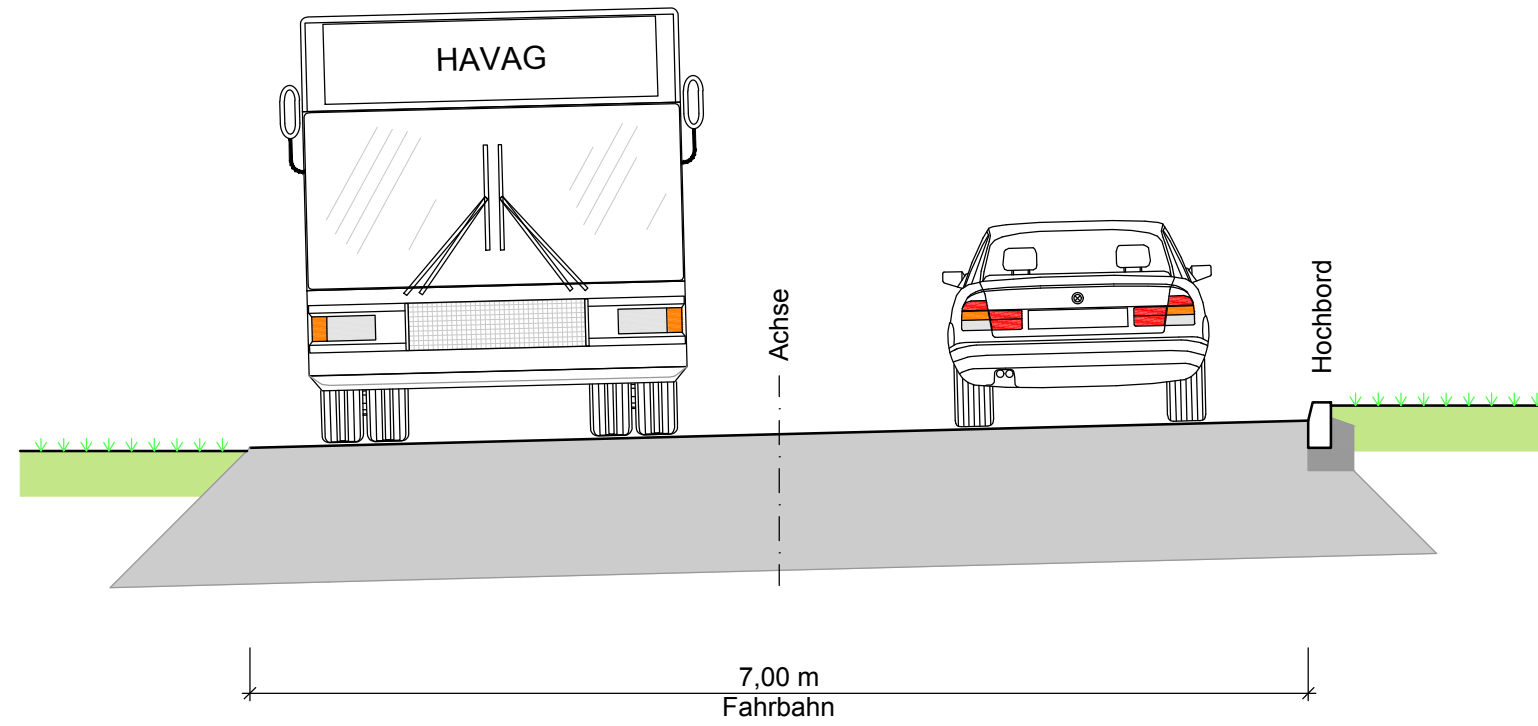


<p>ARGE Brachwitzer Straße</p>		<p>Unterlage / Blatt-Nr.: 0857 VB QS001-003 IO.dwg / 0857 QS Blatt 1</p>													
		<p>Maßstab: 1:50</p>													
<p>HW Maßnahme 288 Brachwitzer Straße Vorlage Gestaltungsbeschluss Anlage 4, Blatt 1 Regelquerschnitt 1</p>		<table border="1"> <thead> <tr> <th></th> <th>Datum</th> <th>Name</th> </tr> </thead> <tbody> <tr> <td>bearbeitet</td> <td>20.04.2018</td> <td>Szlaza</td> </tr> <tr> <td>gezeichnet</td> <td>20.04.2018</td> <td>Feyerabend</td> </tr> <tr> <td>geprüft</td> <td></td> <td></td> </tr> </tbody> </table>			Datum	Name	bearbeitet	20.04.2018	Szlaza	gezeichnet	20.04.2018	Feyerabend	geprüft		
			Datum	Name											
		bearbeitet	20.04.2018	Szlaza											
gezeichnet	20.04.2018	Feyerabend													
geprüft															
<p>Projekt-Nr. 24010857</p>															

### Regelquerschnitt 2

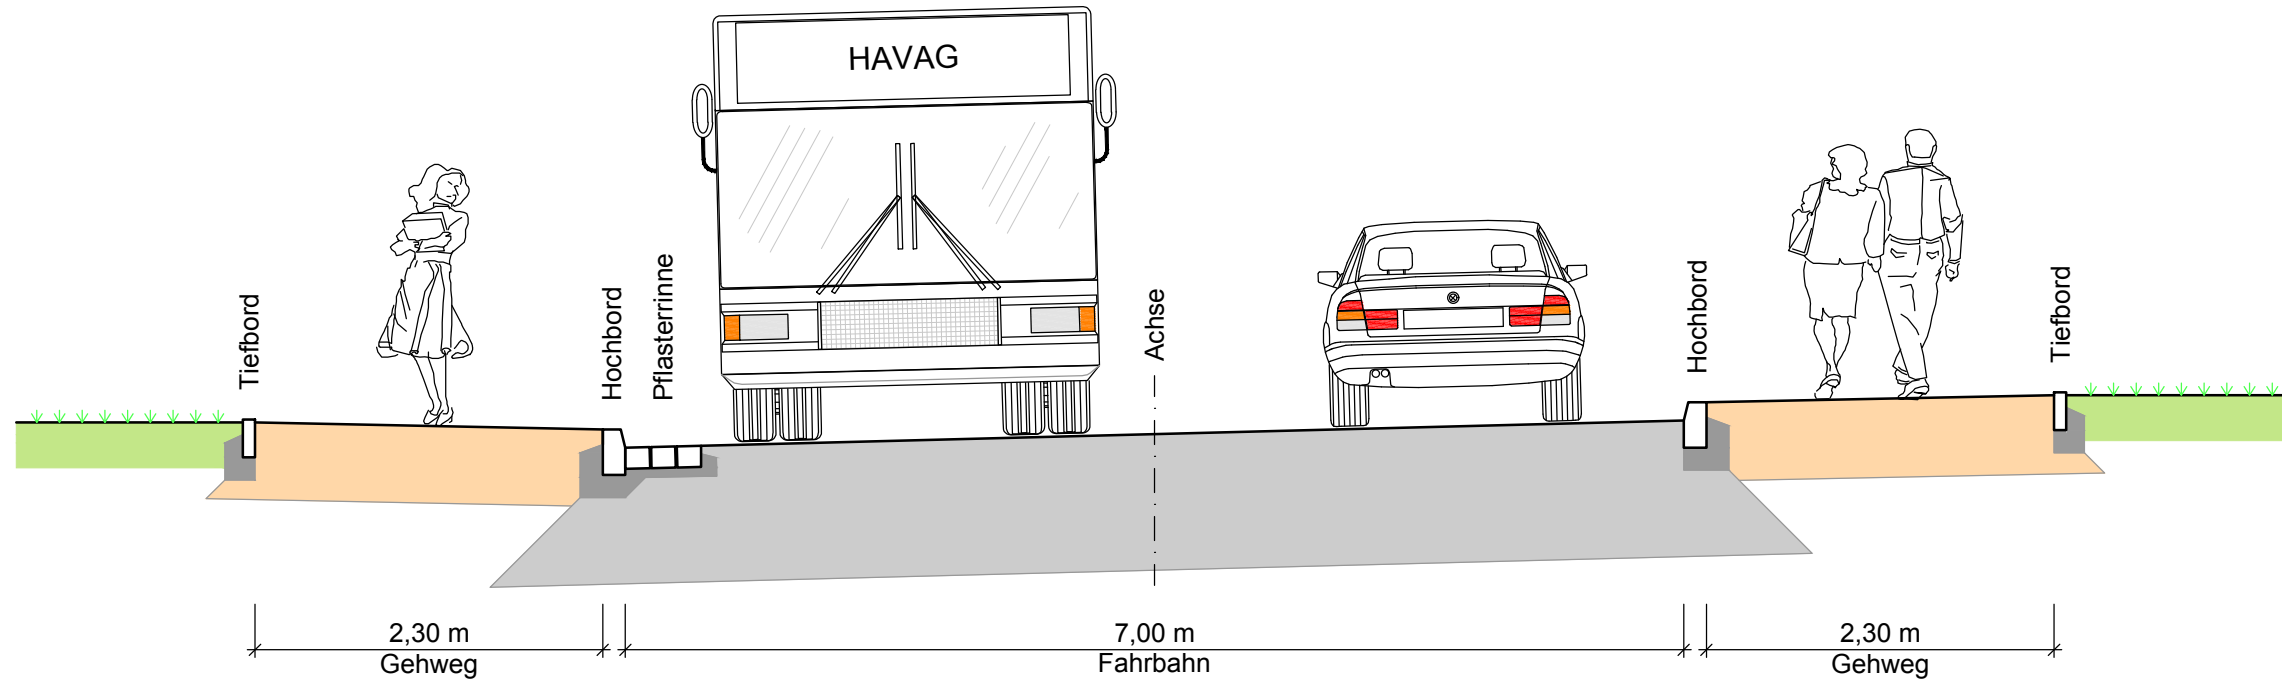

<b>ARGE Brachwitzer Straße</b>  Planen und Beraten GmbH   Deutsche Abwasser-Reinigungs-Gesellschaft mbH Berlin Ingenieurbüro für Umweltvorhaben		Unterlage / Blatt-Nr.: 0857 VB QS001-003 I0.dwg / 0857 QS Blatt 2  Maßstab: 1:50												
HW Maßnahme 288 Brachwitzer Straße Vorlage Gestaltungsbeschluss Anlage 4, Blatt 2 Regelquerschnitt 2		<table border="1"> <thead> <tr> <th></th> <th>Datum</th> <th>Name</th> </tr> </thead> <tbody> <tr> <td>bearbeitet</td> <td>20.04.2018</td> <td>Szlaza</td> </tr> <tr> <td>gezeichnet</td> <td>20.04.2018</td> <td>Feyerabend</td> </tr> <tr> <td>geprüft</td> <td></td> <td></td> </tr> </tbody> </table>		Datum	Name	bearbeitet	20.04.2018	Szlaza	gezeichnet	20.04.2018	Feyerabend	geprüft		
			Datum	Name										
		bearbeitet	20.04.2018	Szlaza										
gezeichnet	20.04.2018	Feyerabend												
geprüft														
Projekt-Nr.: 24010857														

Regelquerschnitt 3

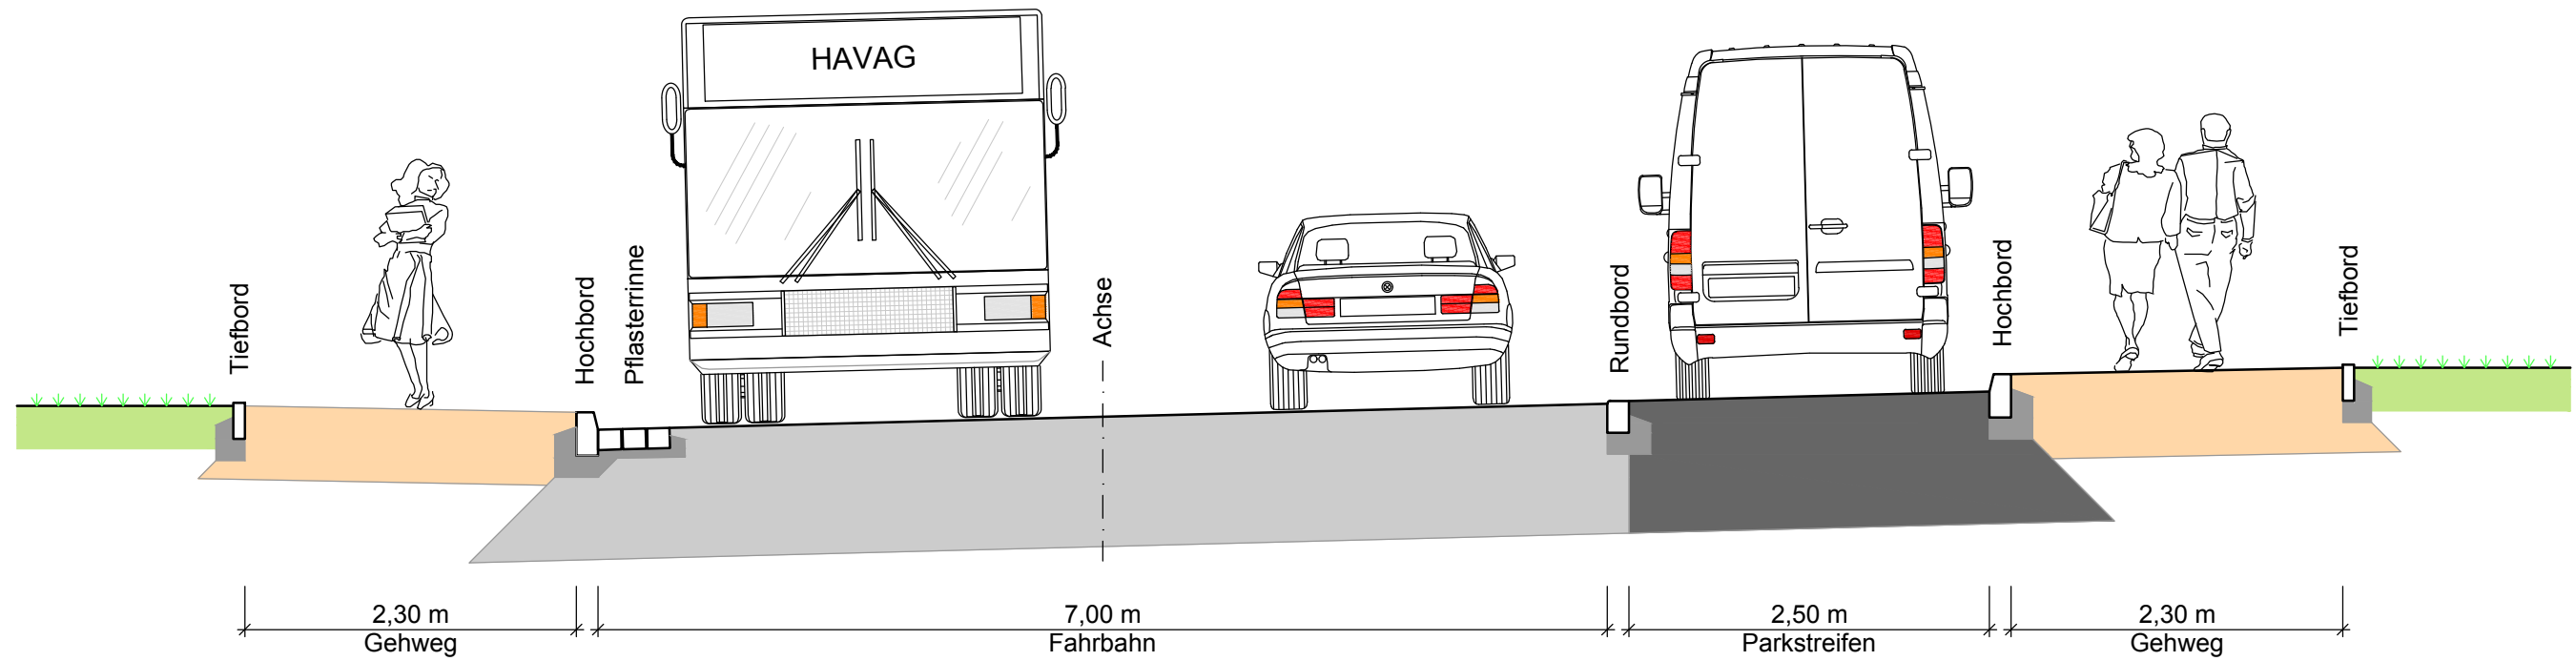

<p>ARGE Brachwitzer Straße</p>		<p>Unterlage / Blatt-Nr.:</p> <p>0857 VB QS001-003 IO.dwg / 0857 QS Blatt 3</p> <p>Maßstab: 1:50</p>												
<p>HW Maßnahme 288 Brachwitzer Straße Vorlage Gestaltungsbeschluss Anlage 4, Blatt 3 Regelquerschnitt 3</p>		<table border="1"> <thead> <tr> <th></th> <th>Datum</th> <th>Name</th> </tr> </thead> <tbody> <tr> <td>bearbeitet</td> <td>20.04.2018</td> <td>Szlaza</td> </tr> <tr> <td>gezeichnet</td> <td>20.04.2018</td> <td>Feyerabend</td> </tr> <tr> <td>geprüft</td> <td></td> <td></td> </tr> </tbody> </table>		Datum	Name	bearbeitet	20.04.2018	Szlaza	gezeichnet	20.04.2018	Feyerabend	geprüft		
			Datum	Name										
		bearbeitet	20.04.2018	Szlaza										
gezeichnet	20.04.2018	Feyerabend												
geprüft														
<p>Projekt-Nr. 24010857</p>														