


Regeldetail 1


Gestaltungsprinzip Gehweg mit Gehwegplatten

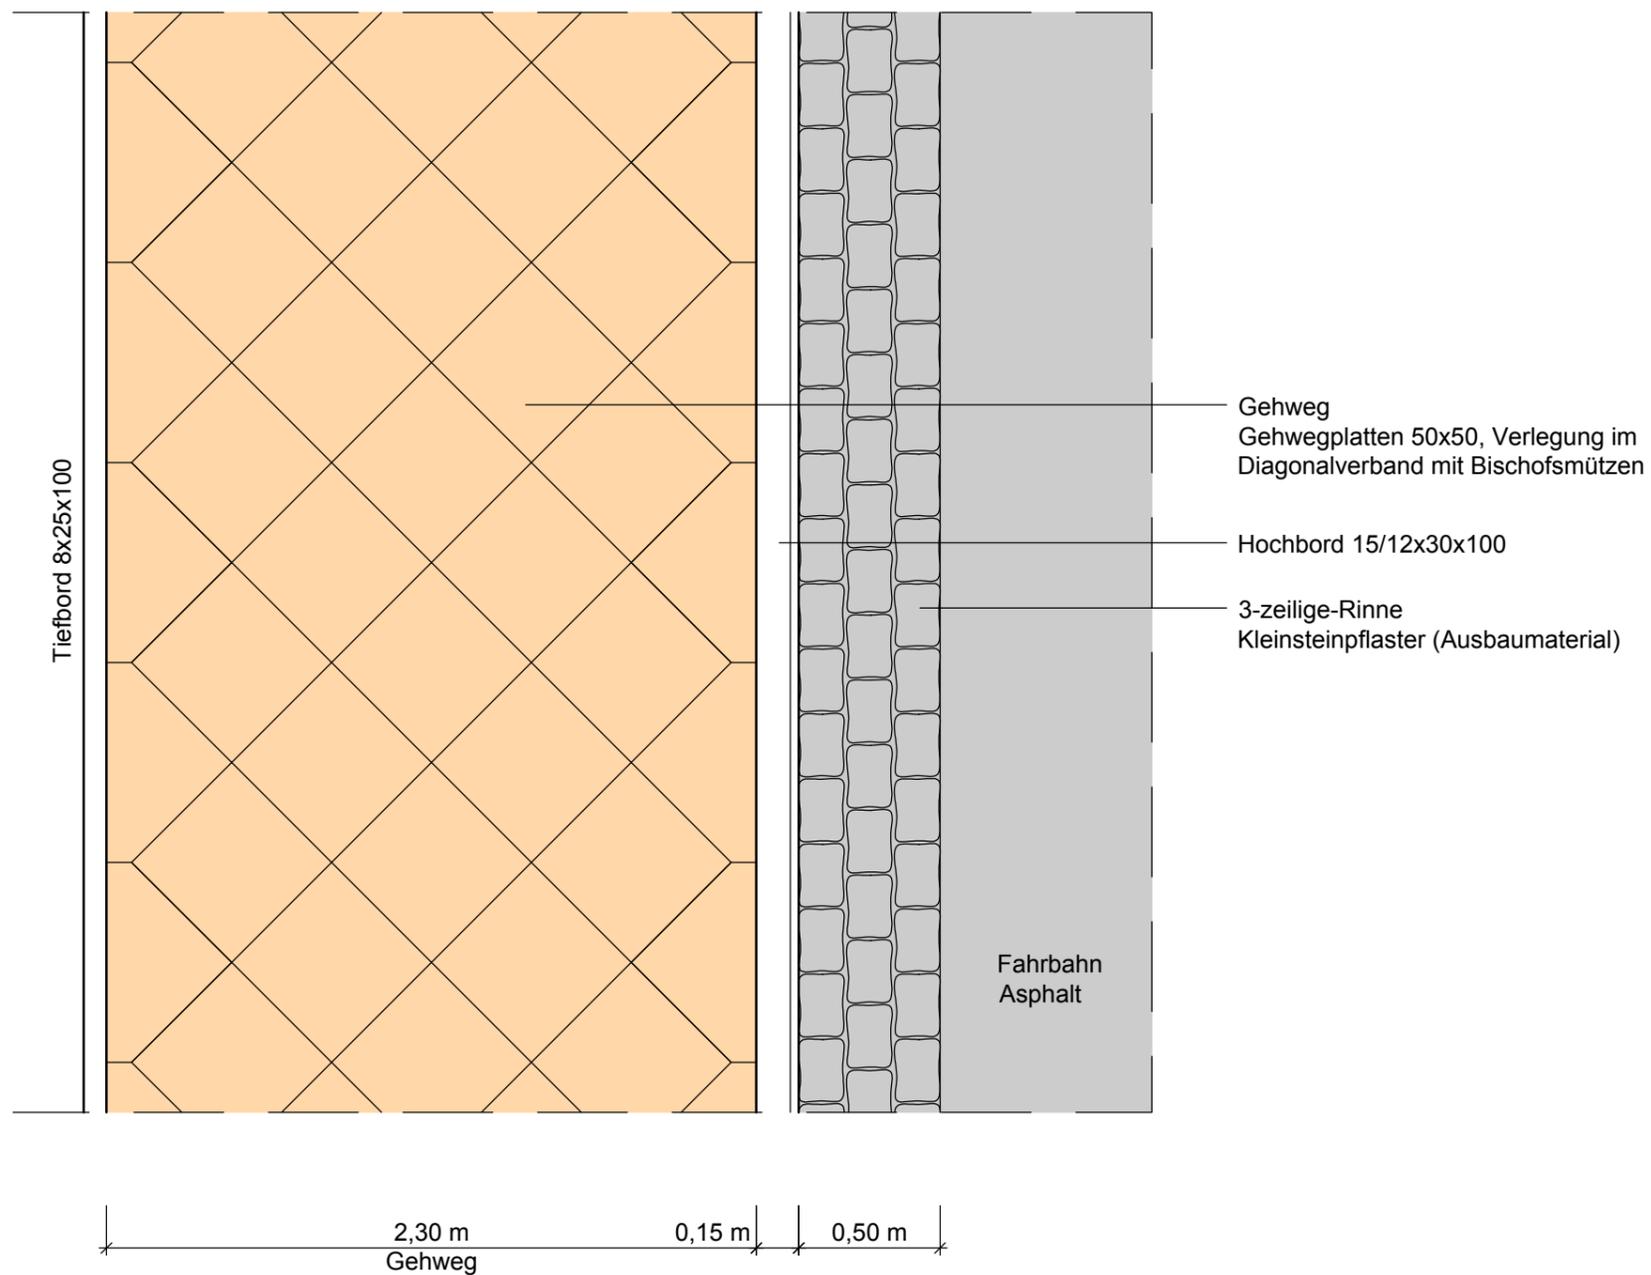

ARGE Brachwitzer Straße 		Unterlage / Blatt-Nr.: 0857 VB DP001-003 IO.dwg / 0857 DP Blatt 1 Maßstab: 1:50												
HW Maßnahme 288 Brachwitzer Straße Vorlage Gestaltungsbeschluss Anlage 5, Blatt 1 Regeldetail 1		<table border="1"> <thead> <tr> <th></th> <th>Datum</th> <th>Name</th> </tr> </thead> <tbody> <tr> <td>bearbeitet</td> <td>20.04.2018</td> <td>Szlaza</td> </tr> <tr> <td>gezeichnet</td> <td>20.04.2018</td> <td>Feyerabend</td> </tr> <tr> <td>geprüft</td> <td></td> <td></td> </tr> </tbody> </table>		Datum	Name	bearbeitet	20.04.2018	Szlaza	gezeichnet	20.04.2018	Feyerabend	geprüft		
			Datum	Name										
		bearbeitet	20.04.2018	Szlaza										
gezeichnet	20.04.2018	Feyerabend												
geprüft														
Projekt-Nr.: 24010857														


Regeldetail 2

Gestaltungsprinzip Gehweg in Asphaltbauweise

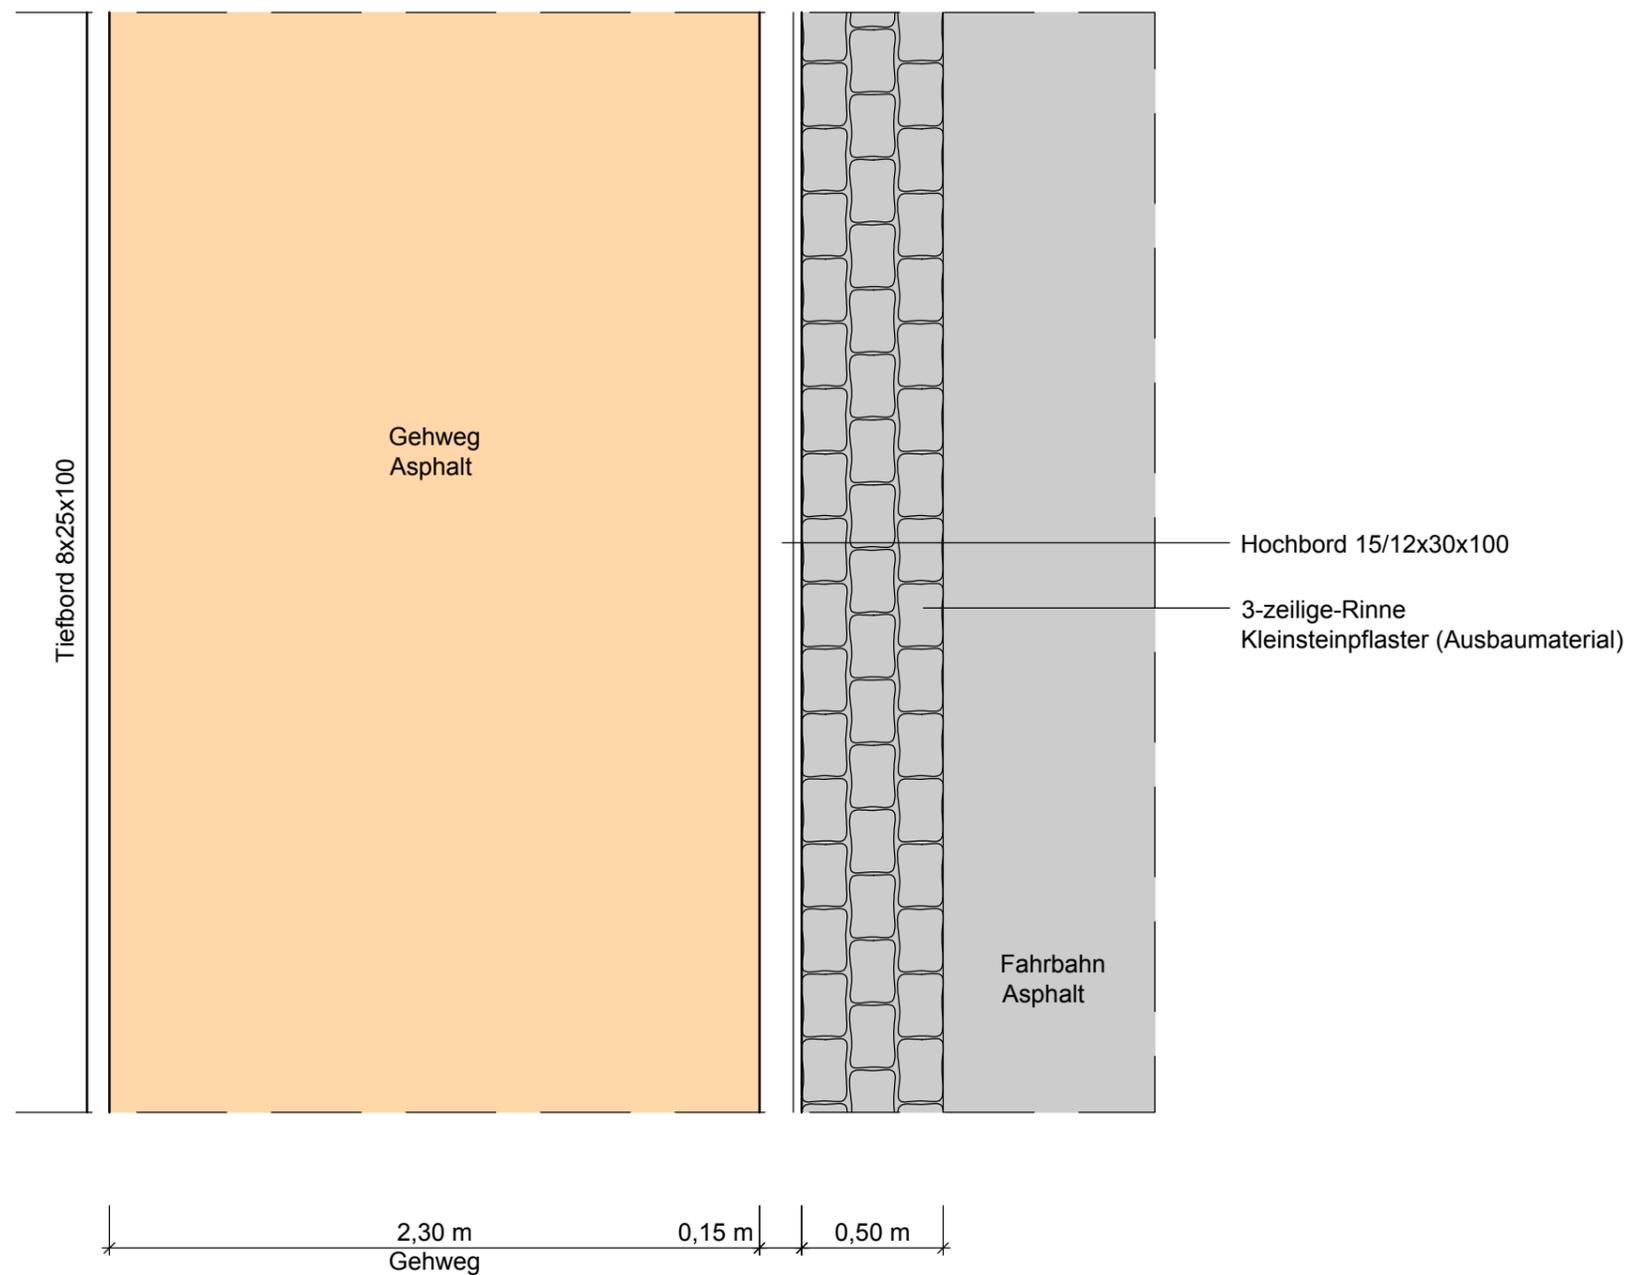

ARGE Brachwitzer Straße VIT Planen und Beraten GmbH DAR Deutsche Abwasser-Reinigungs-Gesellschaft mbH Berlin Ingenieurbüro für Umweltvorhaben		Unterlage / Blatt-Nr.: 0857 VB DP001-003 IO.dwg / 0857 DP Blatt 2 Maßstab: 1:50												
HW Maßnahme 288 Brachwitzer Straße Vorlage Gestaltungsbeschluss Anlage 5, Blatt 2 Regeldetail 2	<table border="1"> <thead> <tr> <th></th> <th>Datum</th> <th>Name</th> </tr> </thead> <tbody> <tr> <td>bearbeitet</td> <td>20.04.2018</td> <td>Szlaza</td> </tr> <tr> <td>gezeichnet</td> <td>20.04.2018</td> <td>Feyerabend</td> </tr> <tr> <td>geprüft</td> <td></td> <td></td> </tr> </tbody> </table>		Datum	Name	bearbeitet	20.04.2018	Szlaza	gezeichnet	20.04.2018	Feyerabend	geprüft			
		Datum	Name											
	bearbeitet	20.04.2018	Szlaza											
gezeichnet	20.04.2018	Feyerabend												
geprüft														
Projekt-Nr.: 24010857														

Regeldetail 3
Gestaltungsprinzip Parkstreifen

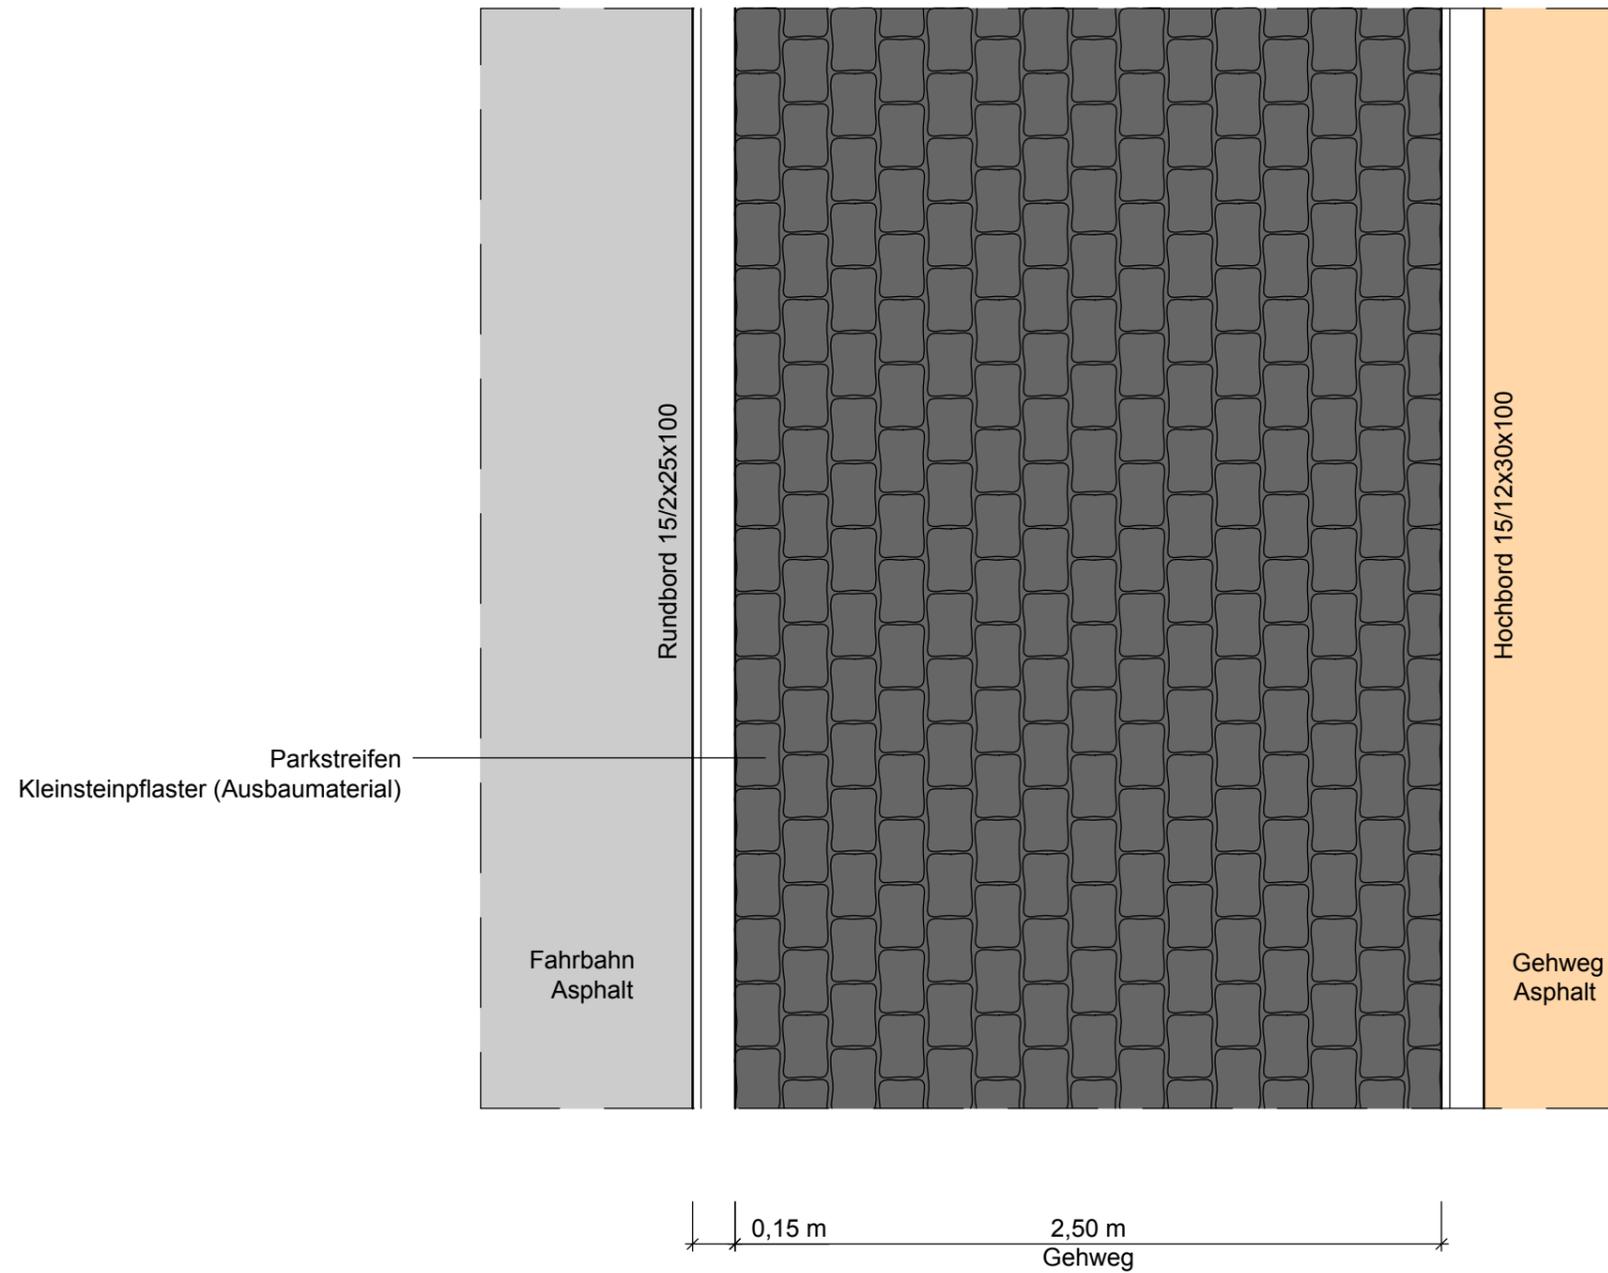

ARGE Brachwitzer Straße 		Unterlage / Blatt-Nr.: 0857 VB DP001-003 IO.dwg / 0857 DP Blatt 3 Maßstab: 1:50												
HW Maßnahme 288 Brachwitzer Straße Vorlage Gestaltungsbeschluss Anlage 5, Blatt 3 Regeldetail 3		<table border="1"> <thead> <tr> <th></th> <th>Datum</th> <th>Name</th> </tr> </thead> <tbody> <tr> <td>bearbeitet</td> <td>20.04.2018</td> <td>Szlaza</td> </tr> <tr> <td>gezeichnet</td> <td>20.04.2018</td> <td>Feyerabend</td> </tr> <tr> <td>geprüft</td> <td></td> <td></td> </tr> </tbody> </table>		Datum	Name	bearbeitet	20.04.2018	Szlaza	gezeichnet	20.04.2018	Feyerabend	geprüft		
			Datum	Name										
		bearbeitet	20.04.2018	Szlaza										
gezeichnet	20.04.2018	Feyerabend												
geprüft														
Projekt-Nr.: 24010857														