



Systemquerschnitt 1

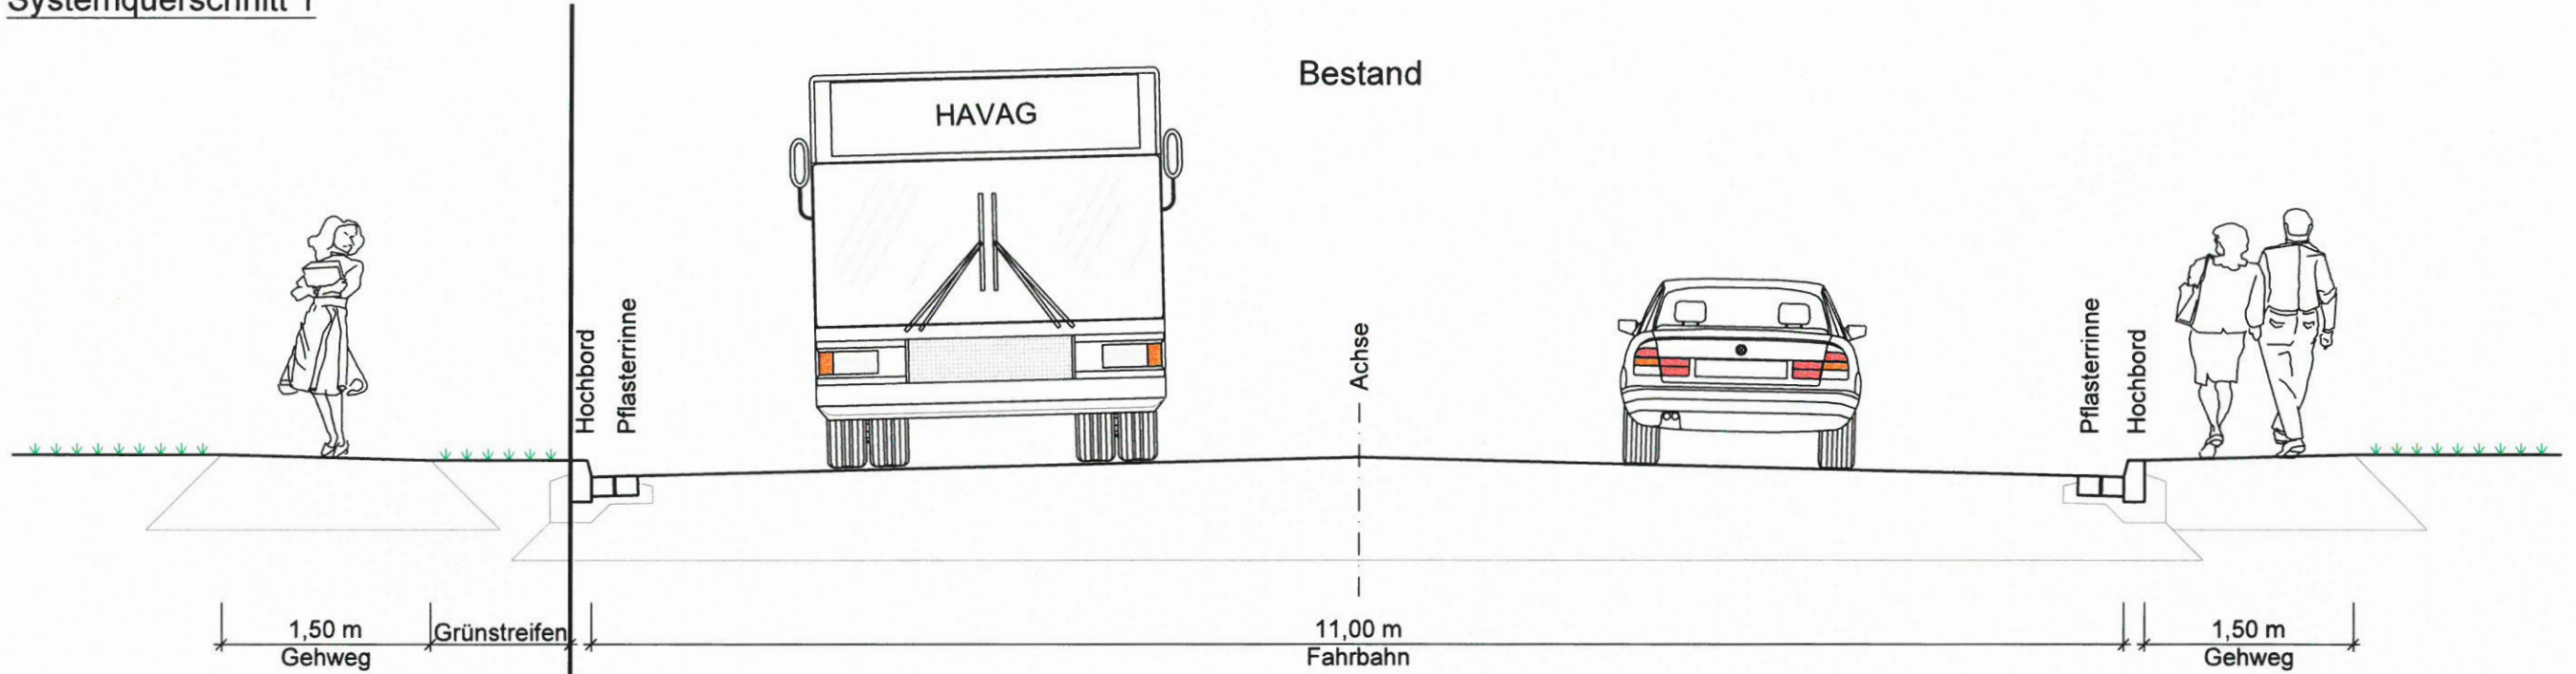


Variante 1: Grundhafte Straßenenerueung

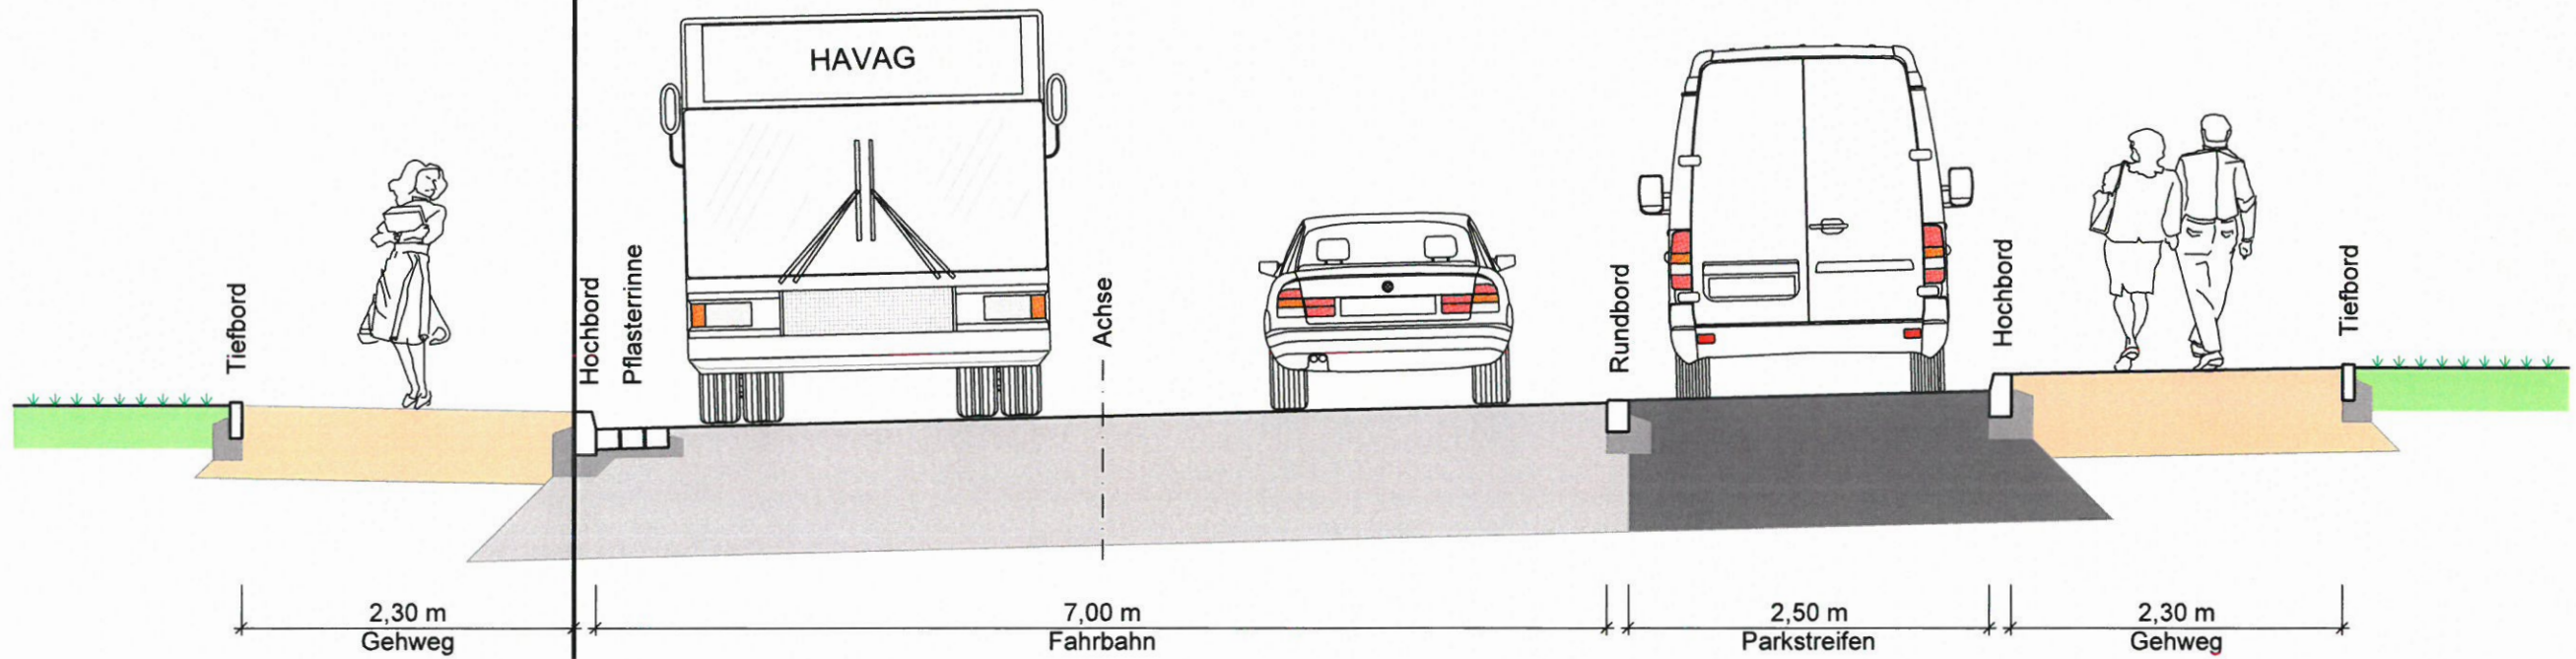

<p>ARGE Brachwitzer Straße</p>		<p>Unterlage / Blatt-Nr.:</p> <p>0857 VB SQ001-002 I0.dwg / 0857 SQ Blatt 1</p> <p>Maßstab: 1:50</p>												
<p>HW Maßnahme 288 Brachwitzer Straße Vorlage Gestaltungsbeschluss Anlage 6, Blatt 1 Systemquerschnitt Variante 1</p>		<table border="1"> <thead> <tr> <th></th> <th>Datum</th> <th>Name</th> </tr> </thead> <tbody> <tr> <td>bearbeitet</td> <td>20.04.2018</td> <td>Szlaza</td> </tr> <tr> <td>gezeichnet</td> <td>20.04.2018</td> <td>Feyerabend</td> </tr> <tr> <td>geprüft</td> <td></td> <td></td> </tr> </tbody> </table>		Datum	Name	bearbeitet	20.04.2018	Szlaza	gezeichnet	20.04.2018	Feyerabend	geprüft		
			Datum	Name										
		bearbeitet	20.04.2018	Szlaza										
gezeichnet	20.04.2018	Feyerabend												
geprüft														
<p>Projekt-Nr.:</p> <p>24010857</p>														

Systemquerschnitt 2

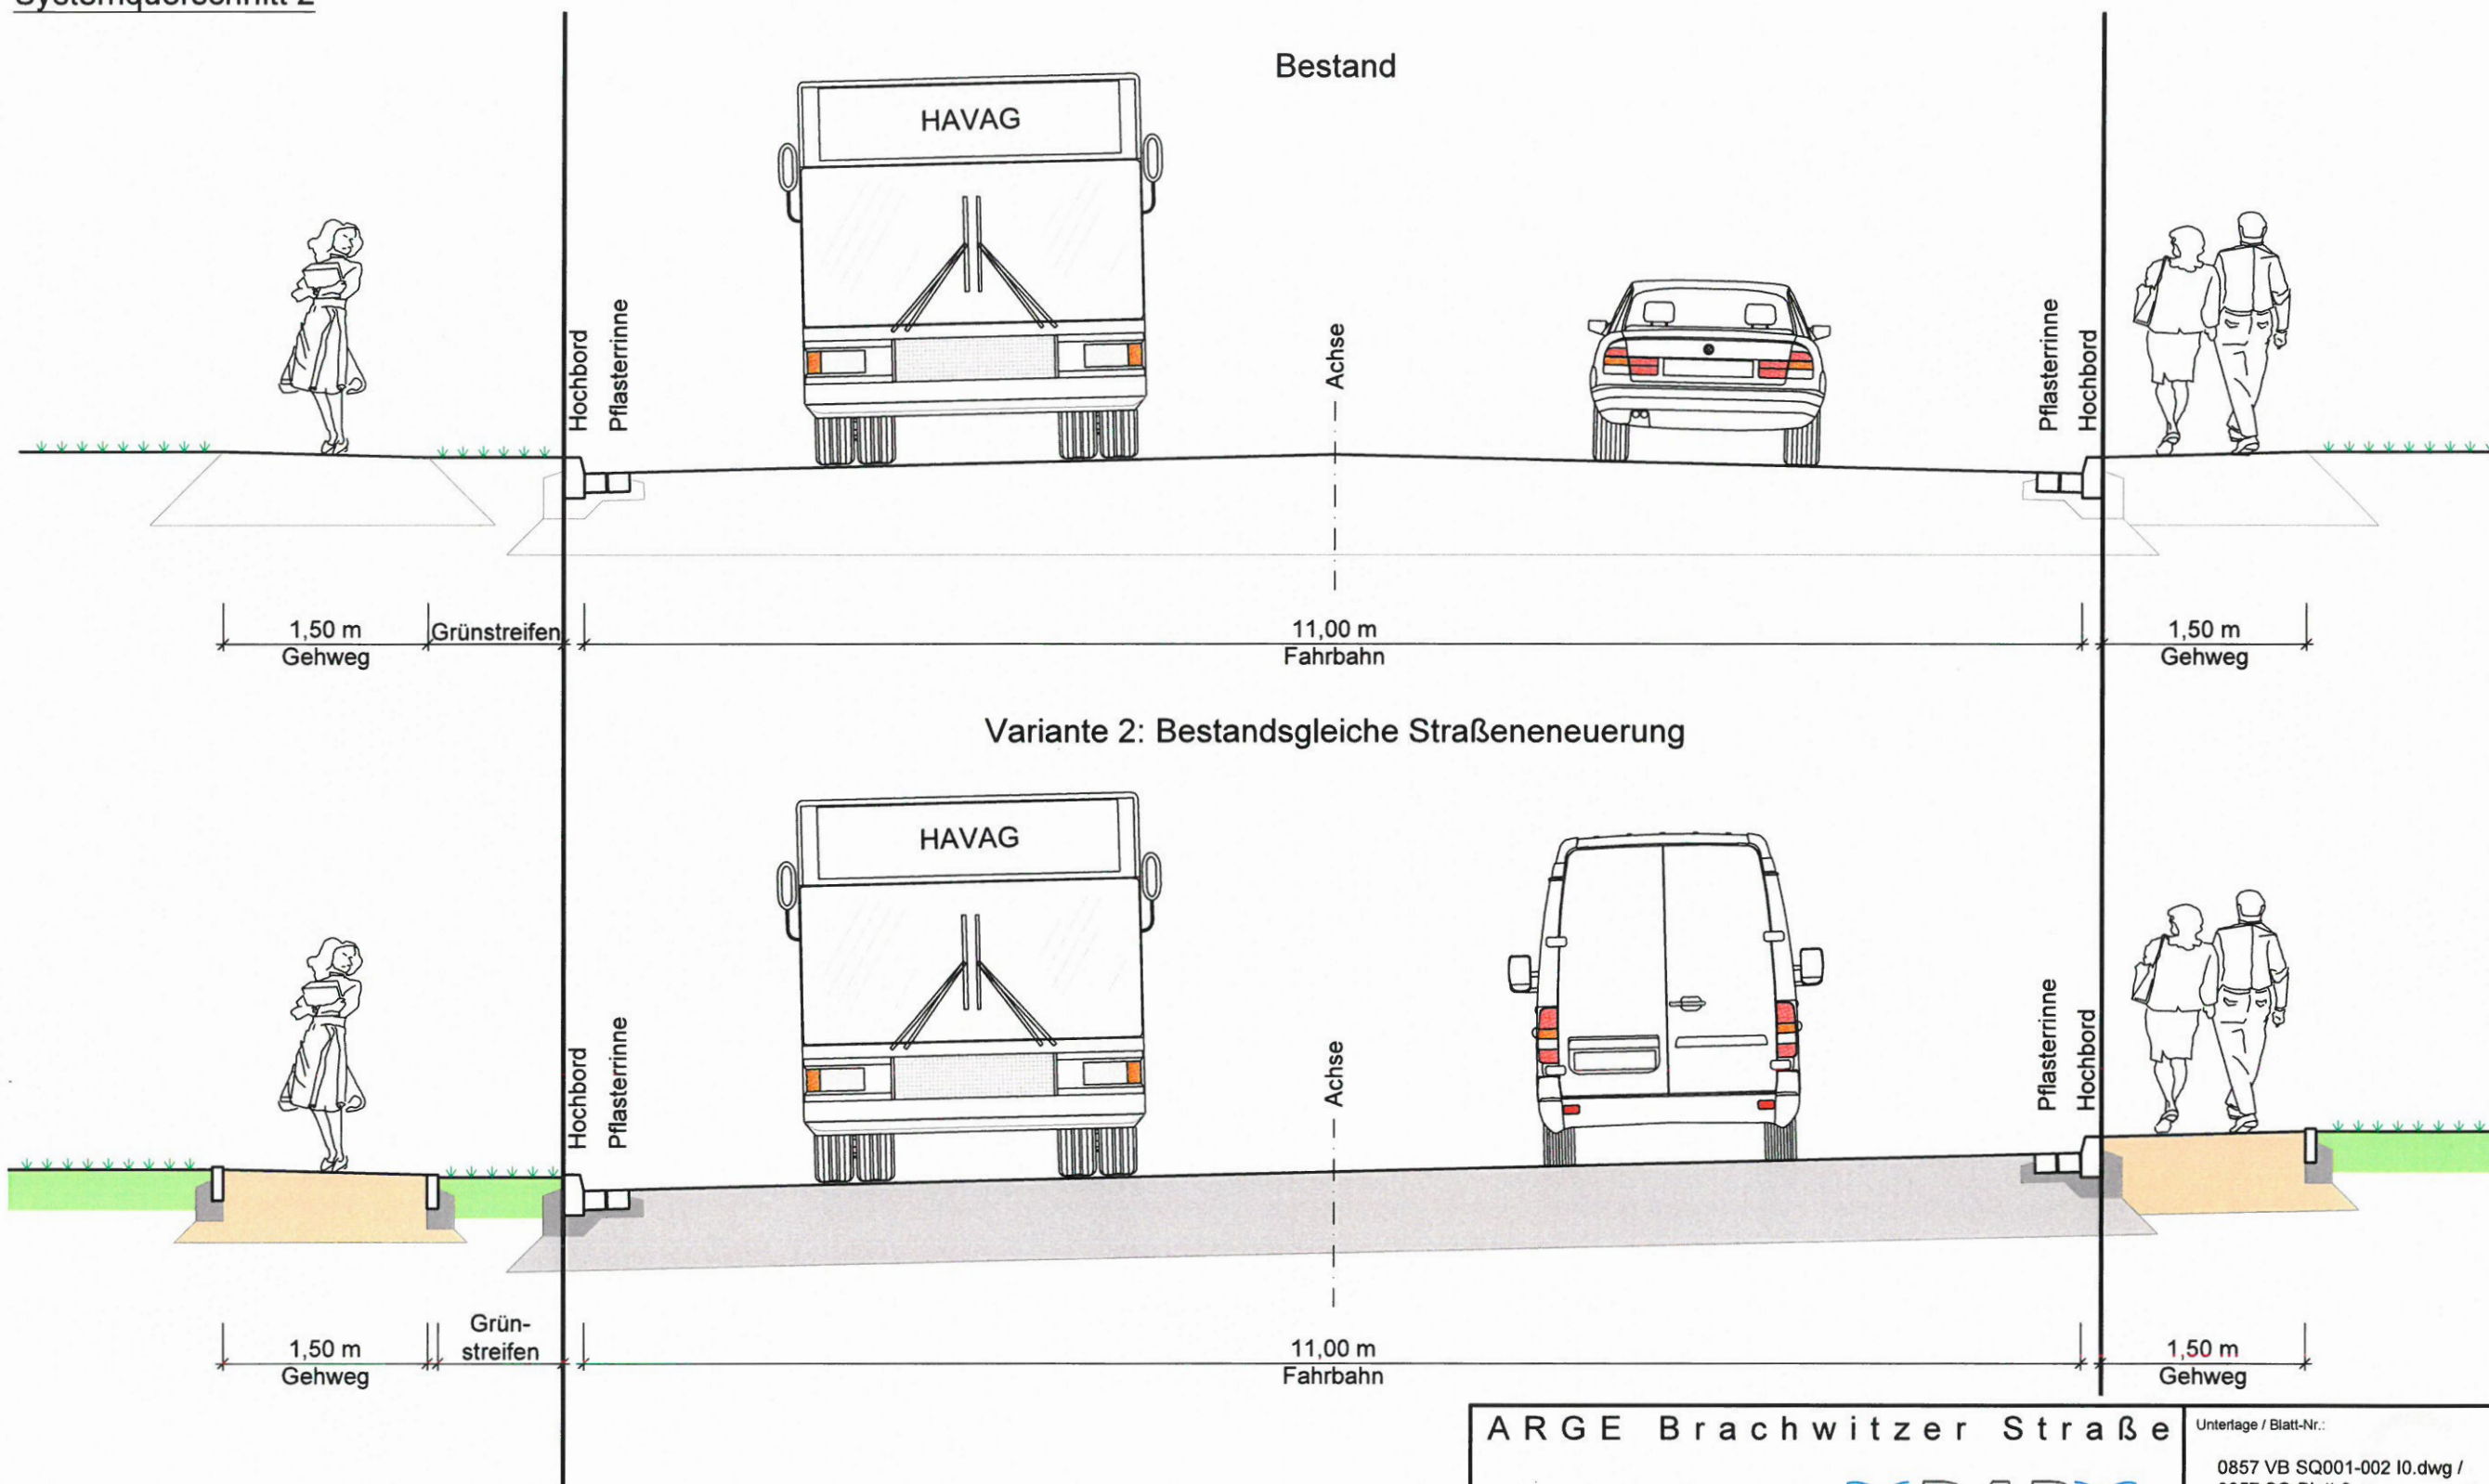

ARGE Brachwitzer Straße

Unterlage / Blatt-Nr.:  
0857 VB SQ001-002 I0.dwg /  
0857 SQ Blatt 2

Maßstab: 1:50




	Datum	Name
bearbeitet	20.04.2018	Szlaza
gezeichnet	20.04.2018	Feyerabend
geprüft		

Projekt-Nr.:  
24010857

HW Maßnahme 288 Brachwitzer Straße  
Vorlage Gestaltungsbeschluss  
Anlage 6, Blatt 2  
Systemquerschnitt Variante 2