


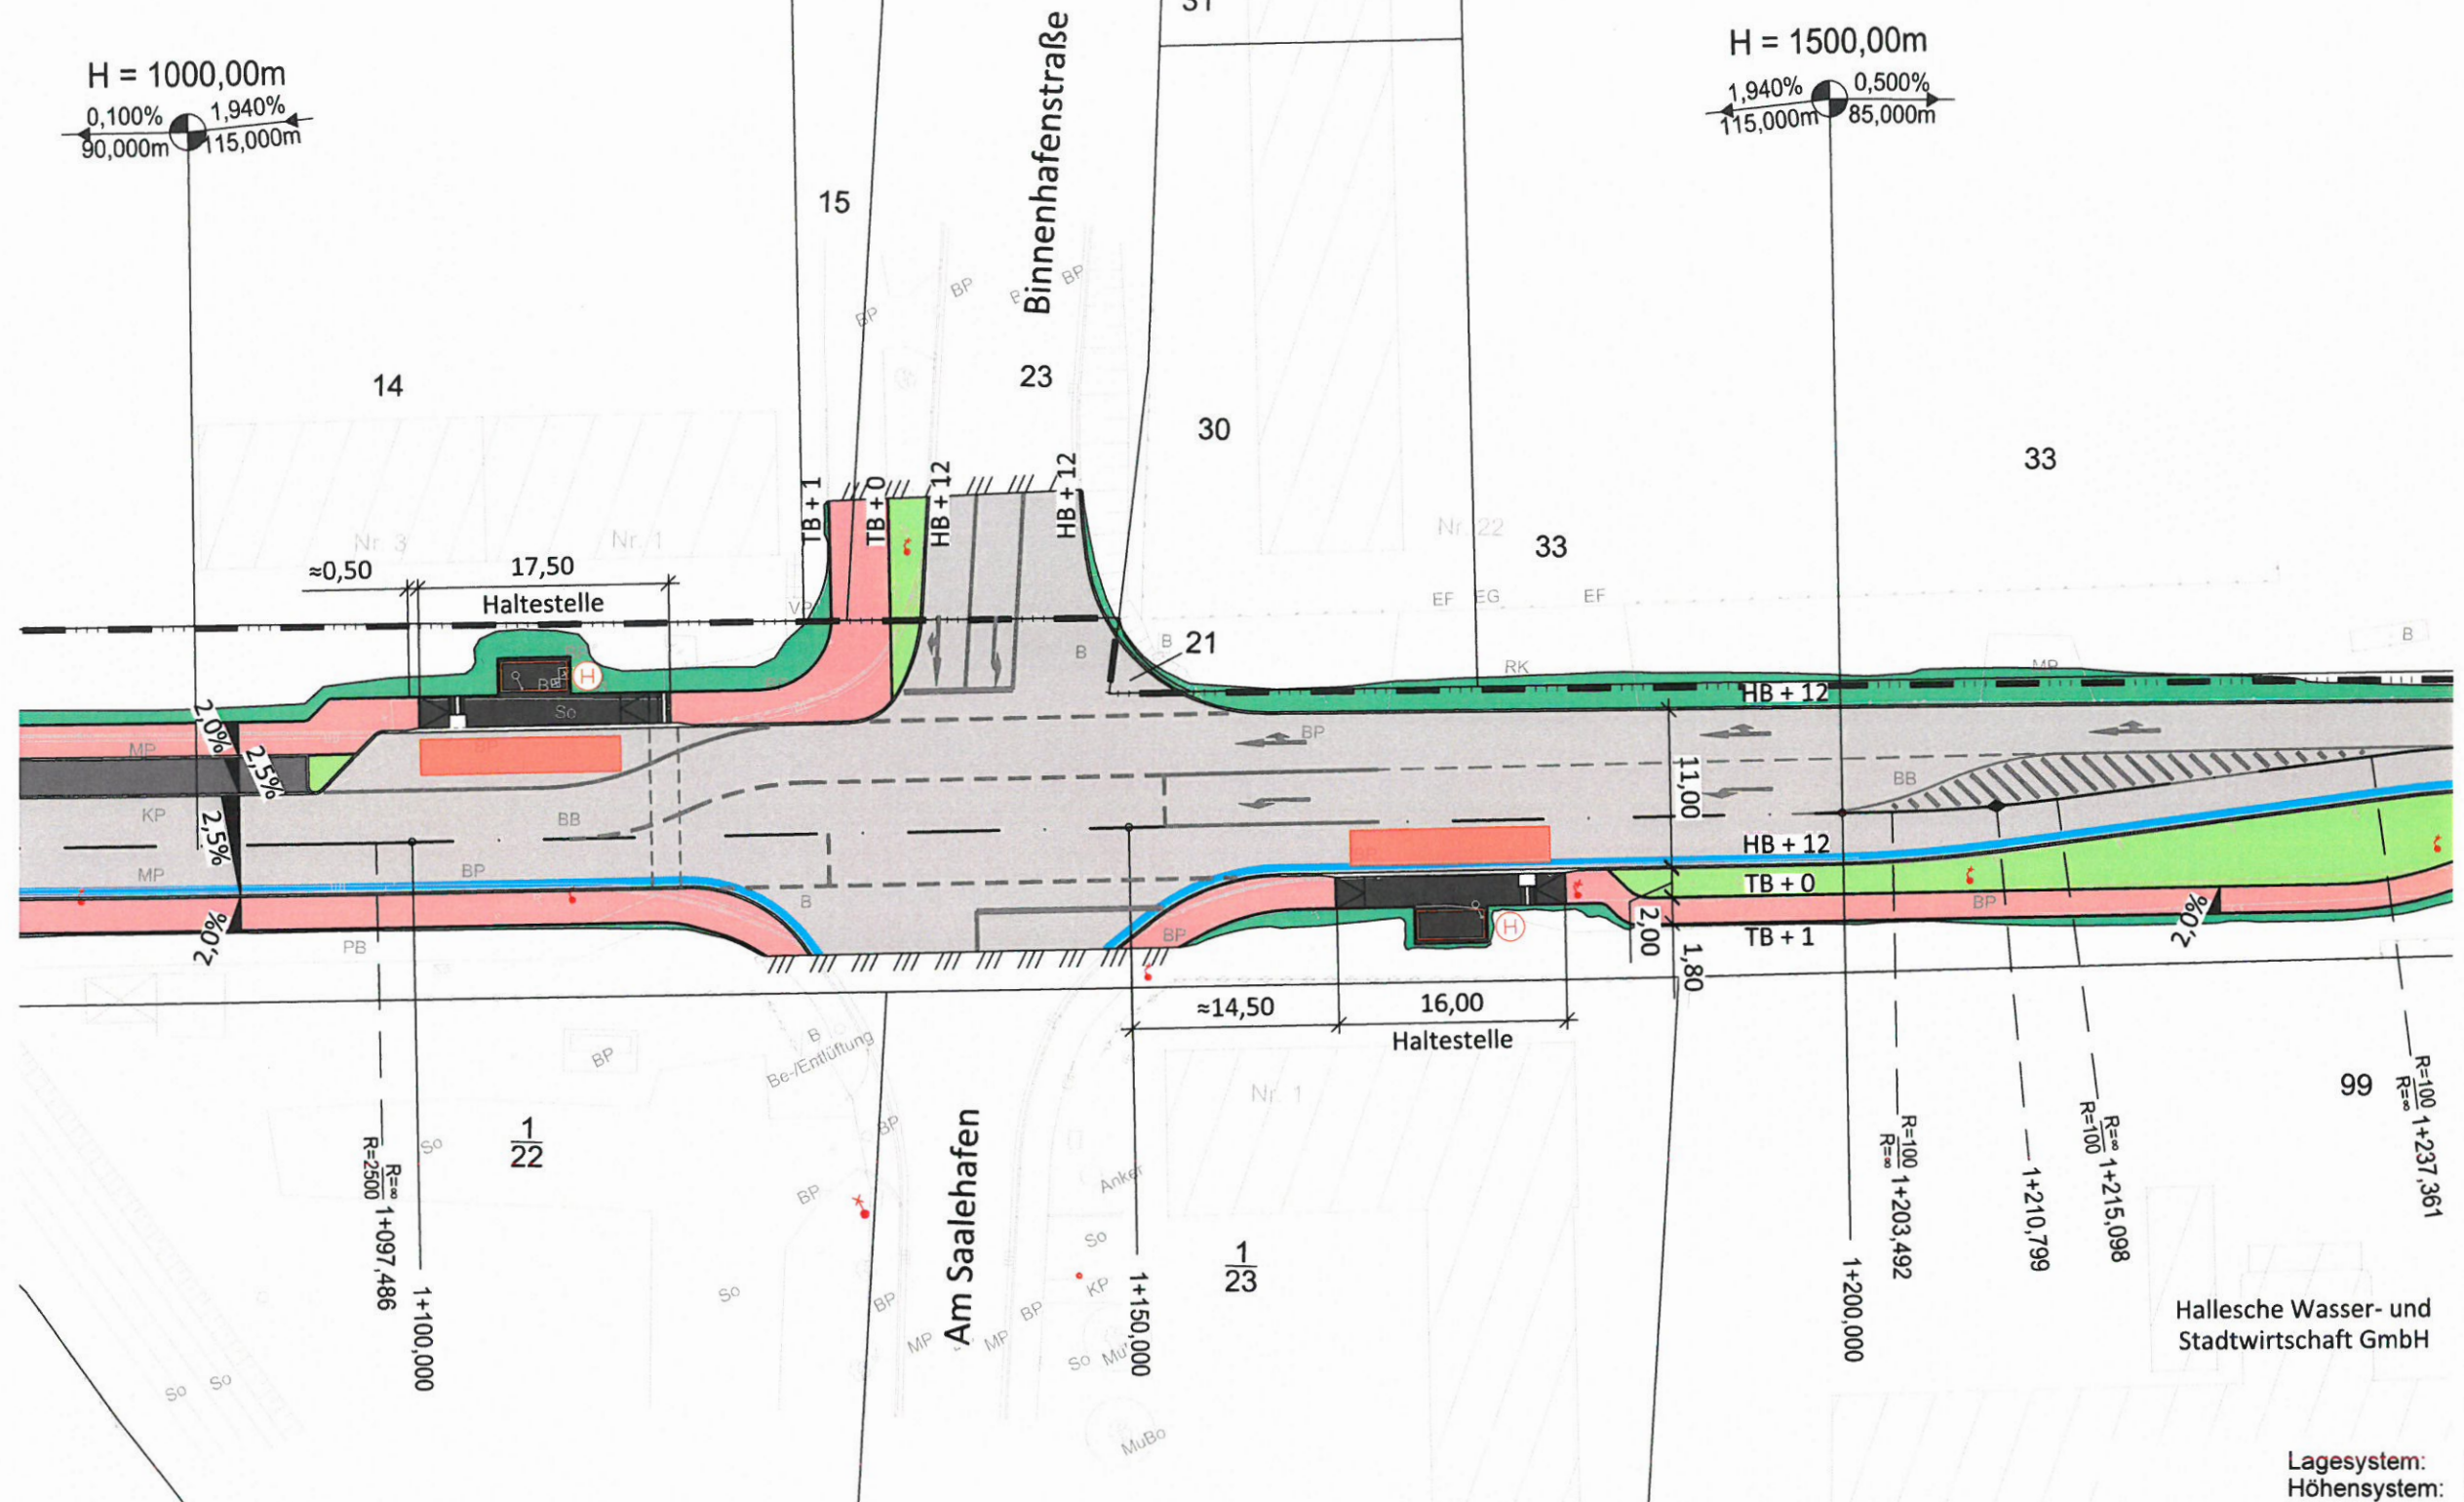

Lagesystem: LS 150
Höhensystem: HS 160 (NHN)

Zeichenerklärung

Planung

- Fahrbahn / Grundstücksfahrten, Asphalt
- Fahrbahn / Grundstücksfahrten, Ausbaumaterial
- Gehweg, Gehwegplatten Diagonalverbund
- Gehweg, Asphalt
- Parkstreifen, Ausbaumaterial
- Straßenebenfläche
- Haltebereich ÖPNV
- Oberflächenabtrag n = 1:5
- Oberflächenauftrag n = 1:5
- Bordrinne, Ausbaumaterial

Entwurfselemente

- Hoch- / Tiefpunkt
- Querneigung
- Gradientenfahne

Bestand

- Gebäude
- Flursück
- Flurgrenze
- Baum
- Straßenbeleuchtung

Plangrundlagen:

ALK: Zill Vermessung vom 05.2017
Vermessung: Zill Vermessung vom 05.2017

ARGE Brachwitzer Straße



HW Maßnahme 288 Brachwitzer Straße
Vorlage Vorzugsvariante Entwurfsplanung
Anlage 7, Blatt 1

	Datum	Name
bearbeitet	20.04.2018	Szlaza
gezeichnet	20.04.2018	Feyerabend
geprüft		

Projekt-Nr. 24010857	Maßstab: 1:500
-------------------------	-------------------

