


Anlage 1: Übersichtslageplan

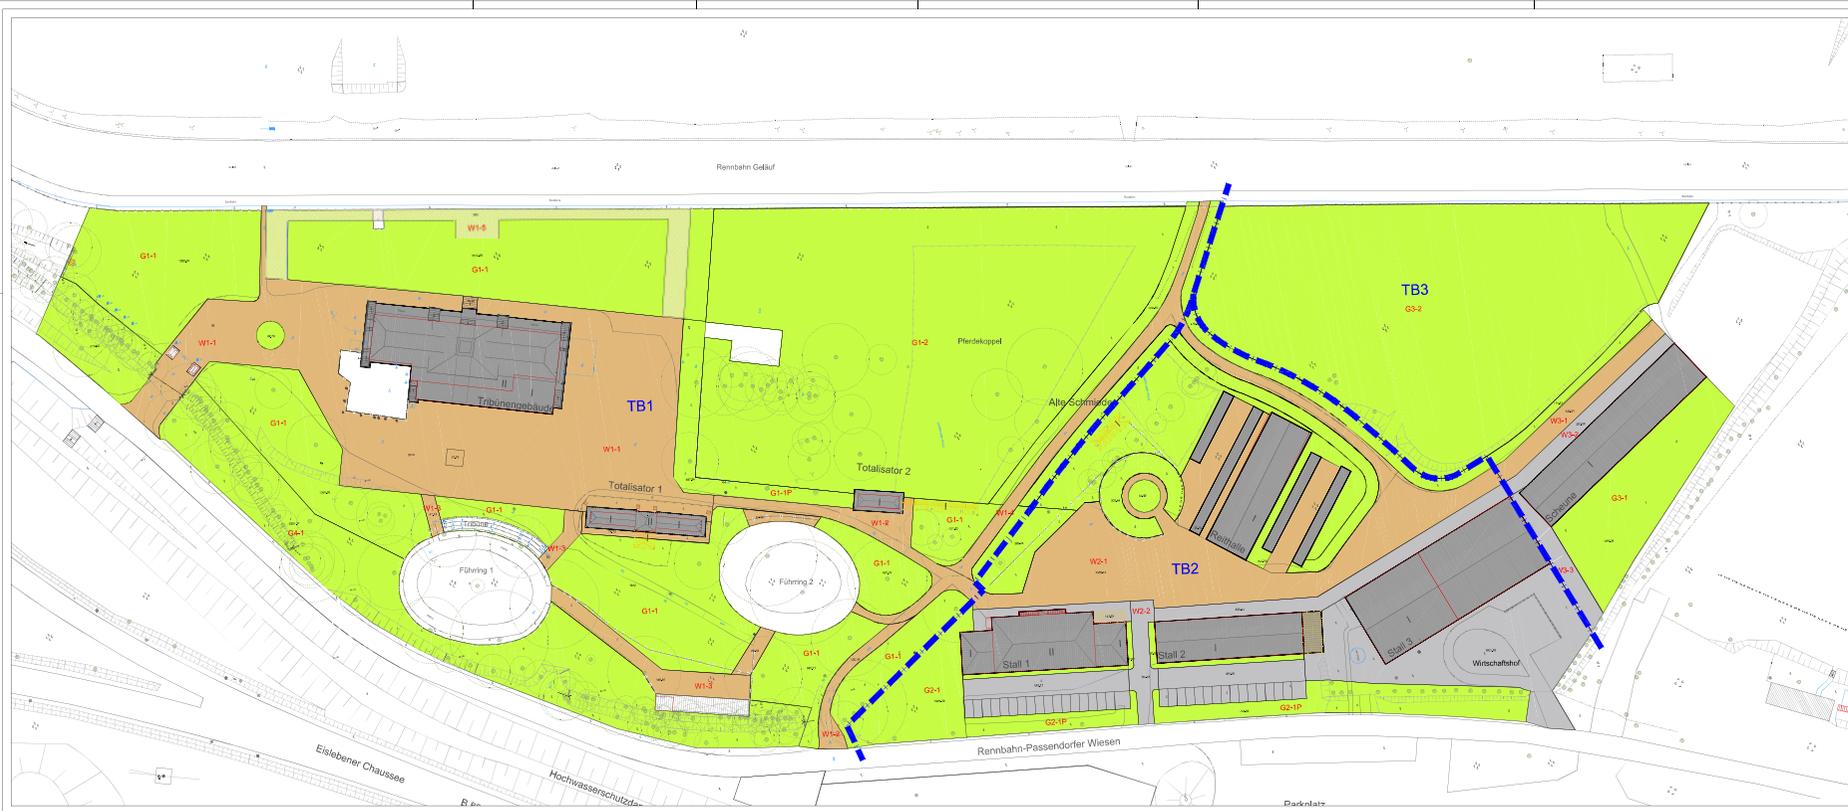

LEGENDE

- Gebäude
- Pflasterflächen
- Befestigte Flächen | WGD
- Grünflächen | Rasen

Wasserstand HQ 100 = 78,76 NN

0 10 20 30 40 50

Objekt	Bestand	geplant	beendet	Plan

STADT HALLÉ (SAALE)
 Fachbereich 24.01 Freizeitanlagen
 Am Stadion 5, 06122 Halle (Saale)

DÄRR LANDSCHAFTSARCHITEKTEN
 Prof. Dr. Ingrid Därr, Dipl.-Landschaftsarchitektin
 Dipl.-Ing. Ingrid Därr, Dipl.-Landschaftsarchitektin
 Dipl.-Ing. Ingrid Därr, Dipl.-Landschaftsarchitektin

Pferderennbahn Freianlagen

Entwurfsplanung
 Lageplan Freianlagen | E_L01_z03

Stand	20.04.2018
Maßstab	1:500
Zeichnung	38&B&1
Planlage	EP 3
Blattgröße	1,00x1,00
Blattnummer	E_L01

Anlage 2 - Aufgliederung der KG 700

Rennbahn

Aufteilung KG 700 Anlage Änderungsbaubeschluss

Stand 17.05.2018

Planungskosten	brutto in €
Objektplanung	790.000,00 €
TGA-Planung	330.000,00 €
Tragwerksplanung	250.000,00 €
Projektsteuerung	135.000,00 €
Freianlagenplanung	490.000,00 €
weitere Gutachten (Boden, Brandschutz usw.)	220.000,00 €
Bauantragsgebühren	51.855,64 €
Summe	2.266.855,64 €