


Heide-Nord

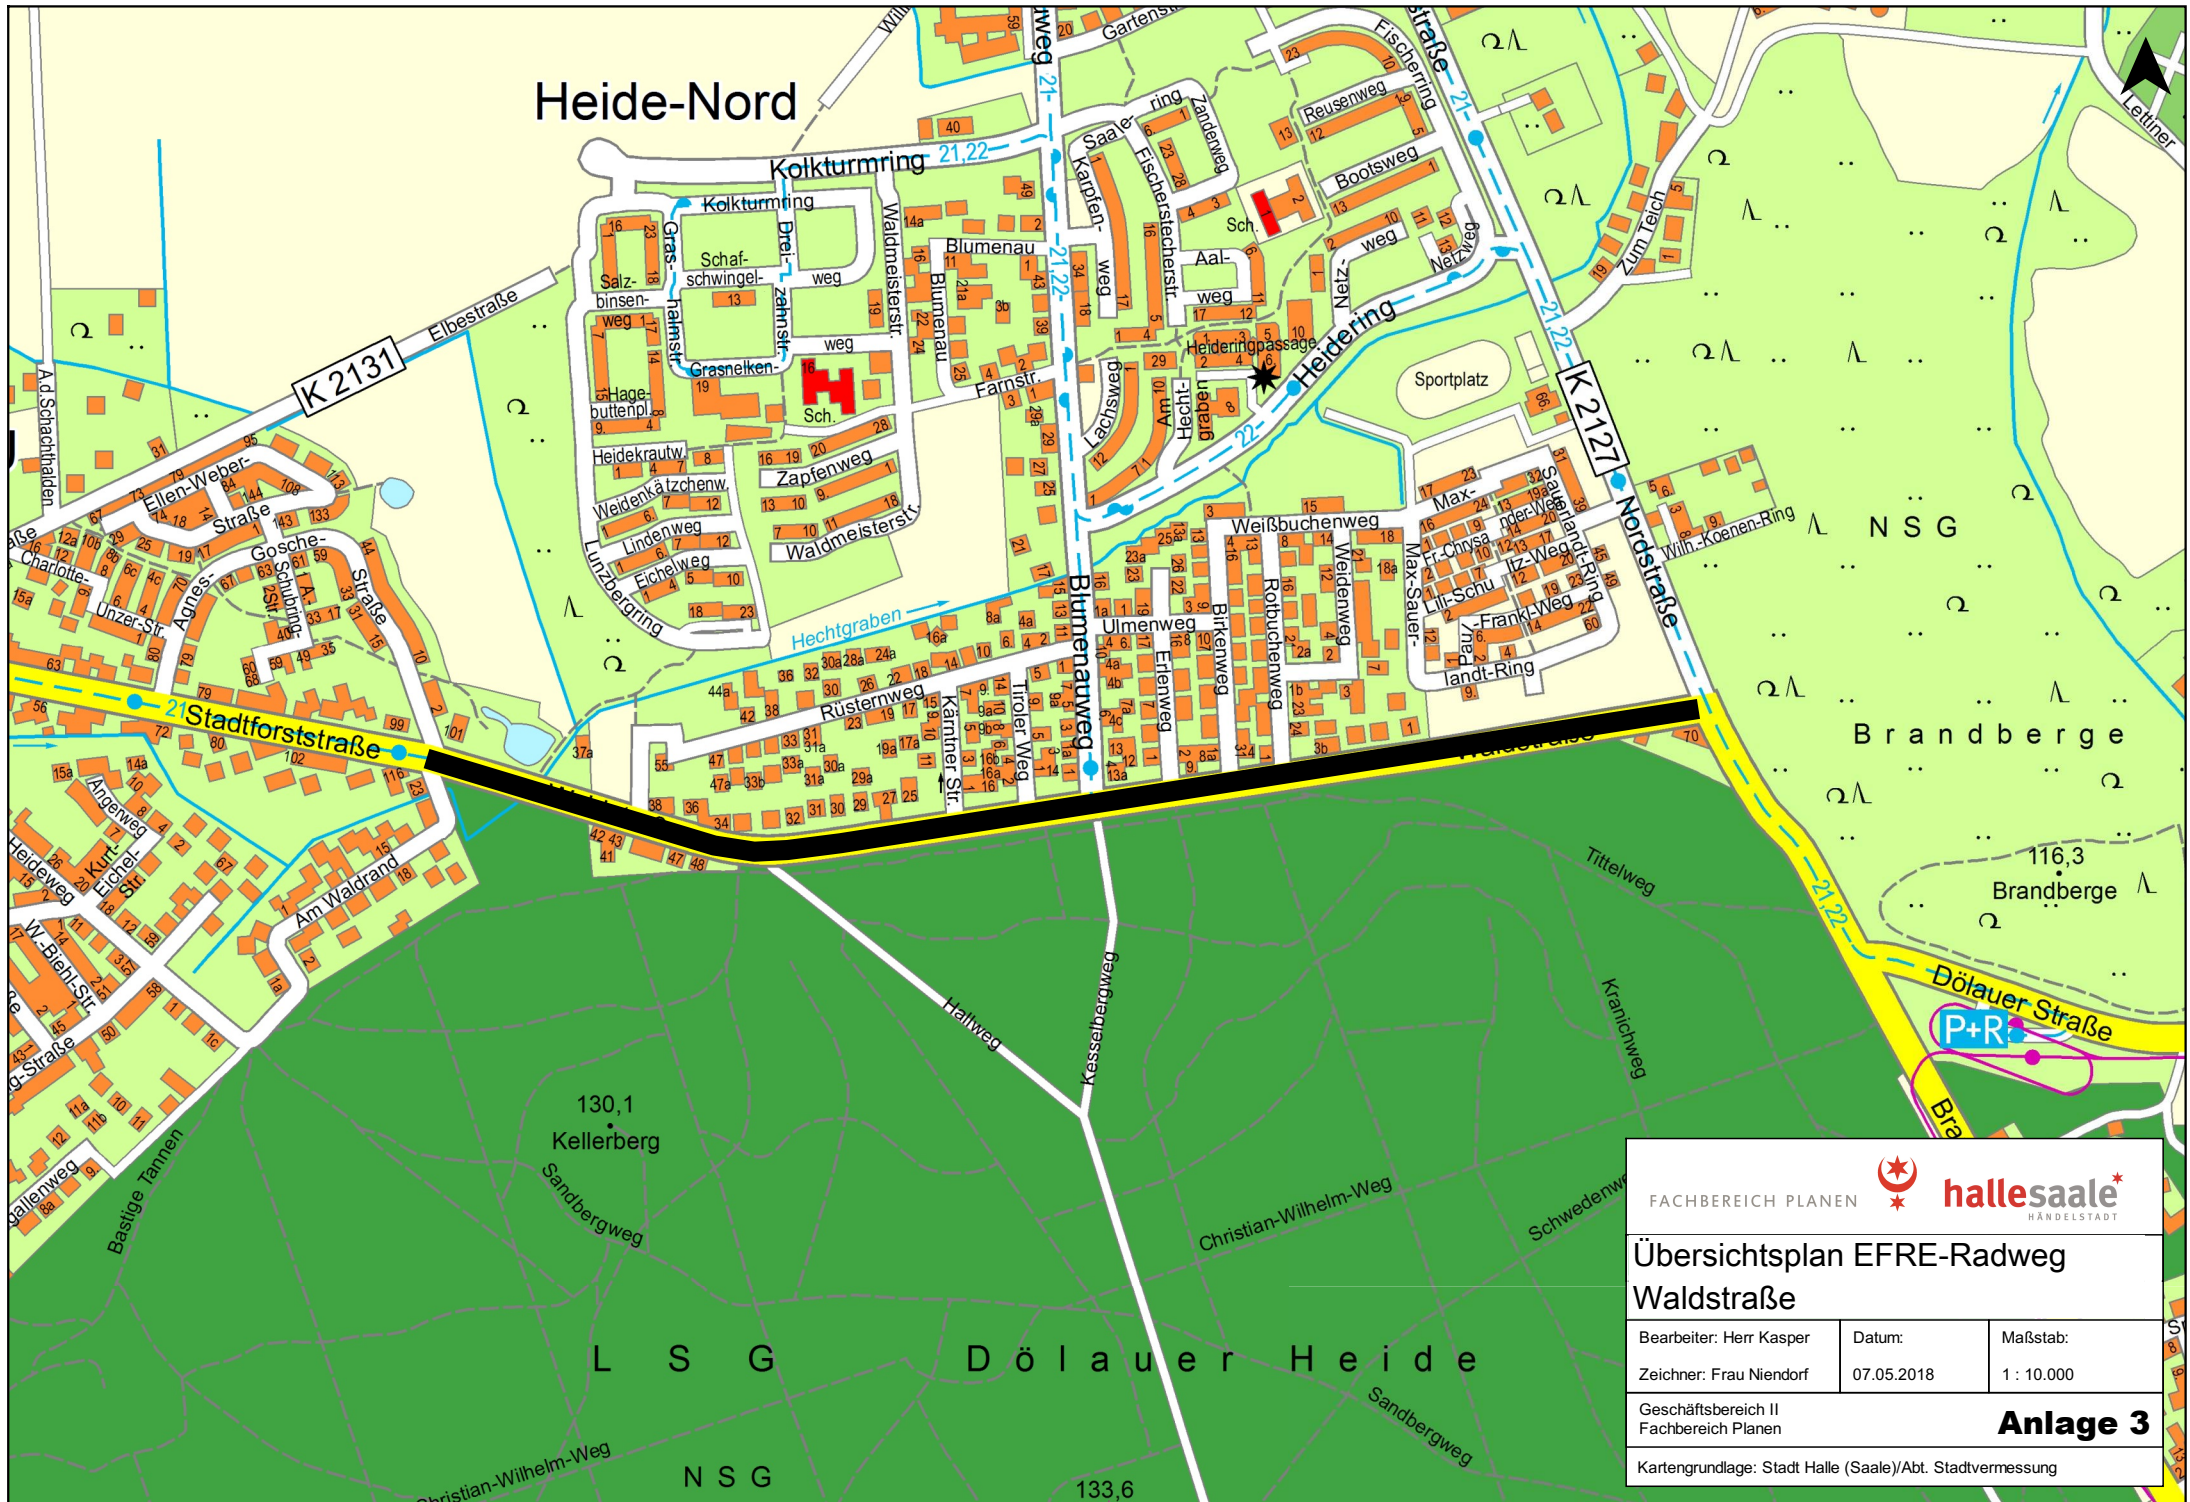

FACHBEREICH PLANEN

hallesaale
HANDELSTADT

Übersichtsplan EFRE-Radweg Waldstraße

Bearbeiter: Herr Kasper	Datum: 07.05.2018	Maßstab: 1 : 10.000
Geschäftsbereich II Fachbereich Planen		
Anlage 3		
Kartengrundlage: Stadt Halle (Saale)/Abt. Stadtvermessung		