Anlage 1: Grundriss Kellergeschoss

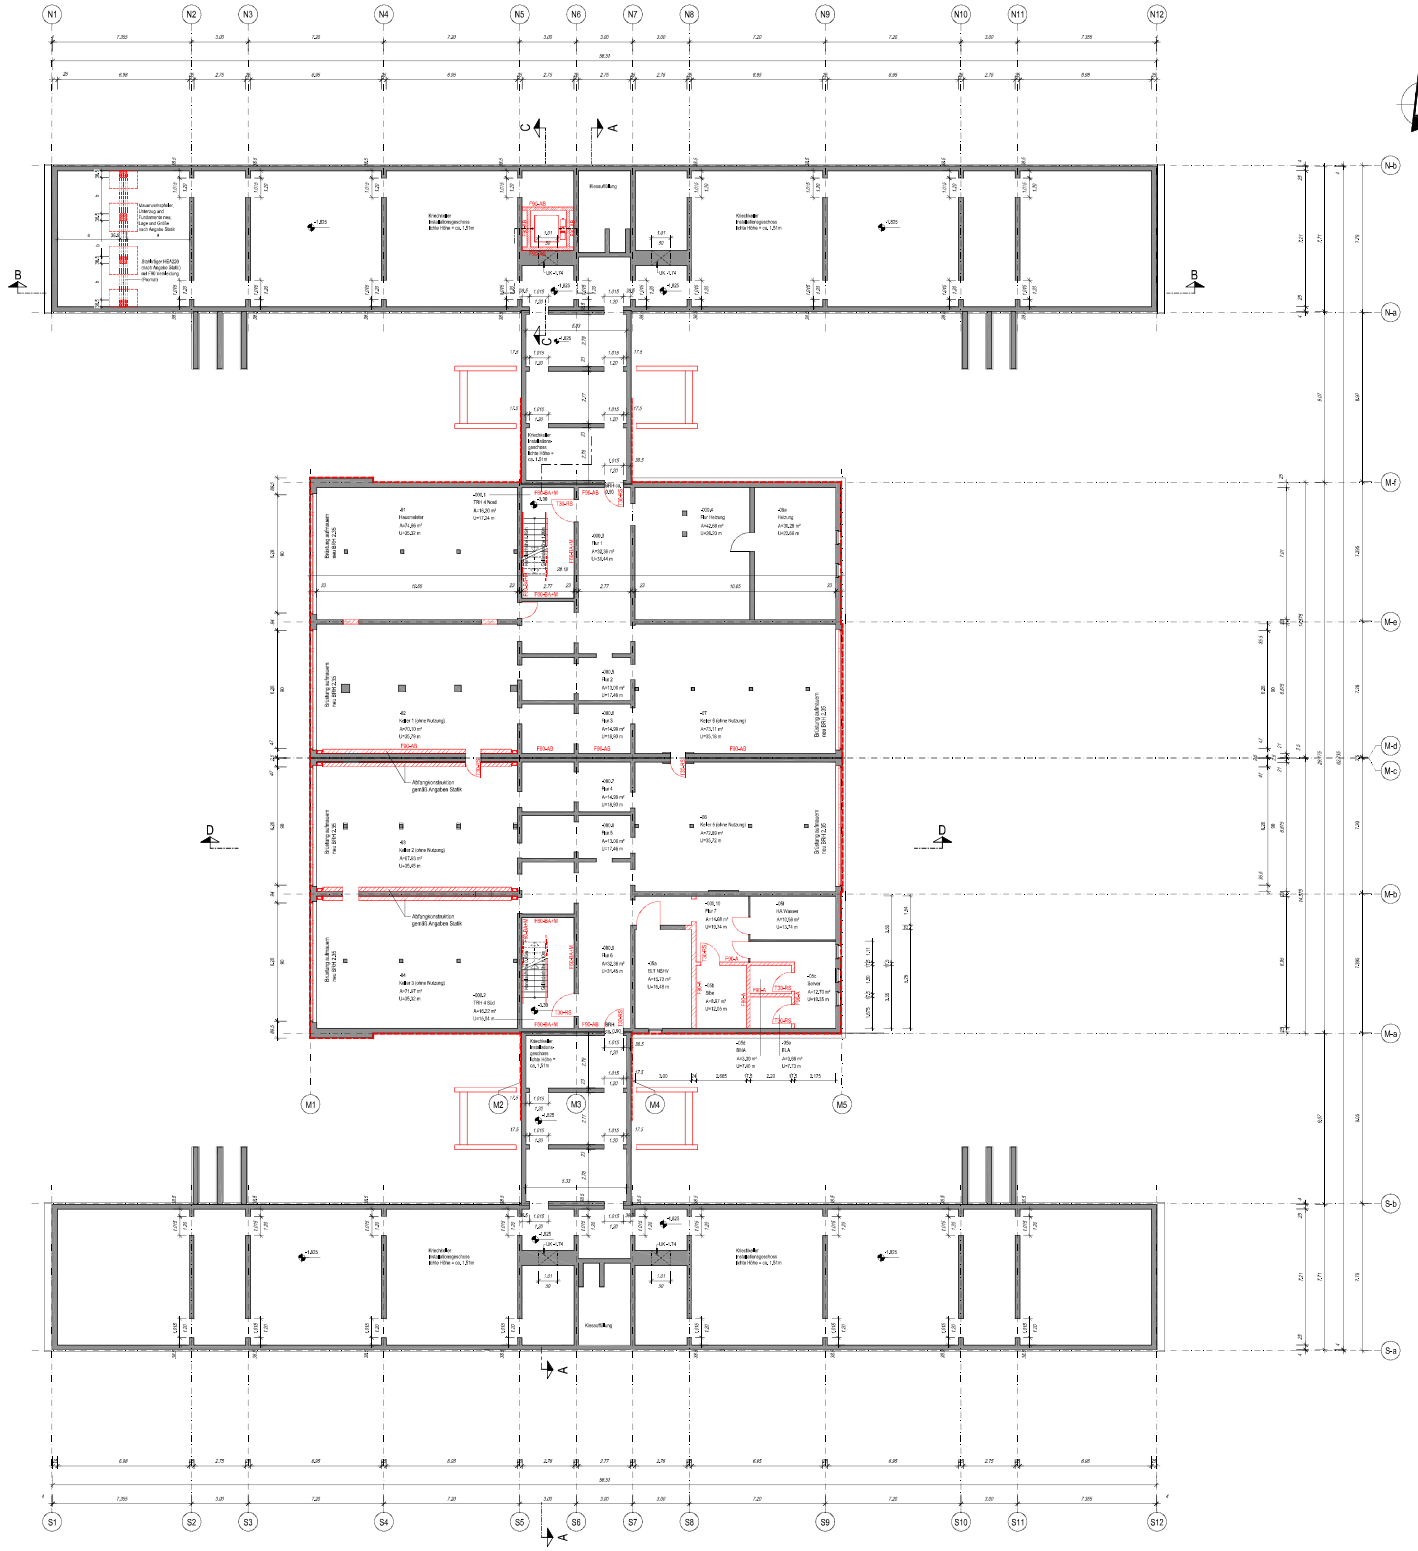

Legende

Bestände, Bestand

neue Bauteile, Mauerwerk

neue Bauteile, GK-Ständerwand, doppelt beplankt in Sanitärbereichen feuchtraumgeeignet

neue Bauteile, Vorsatzschale bei Sanitärinstallationen, doppelt beplankt, feuchtraumgeeignet

Heizkörper nach Angaben Fachplanung

Abkürzungen

A	Fläche in m²
U	Umfang in m
OK	Oberkante
UK	Unterkante
FB	Fußboden (fertig)
RB	Fußboden (roh)
RD	Rohdecke
BRH	Brüstungshöhe ab OK Fertigfußboden bis OK Rohbaulaibung (siehe Schnitt)
Bfg.	Brüstungen
OK	Oberkant
lL RH	lichte Raumhöhe
UT	Unterzug
AUK	Abgehender Unterschlosum
Gruppen. / DRL	Gruppenraum / Differenzierung
V / S	Vorbereitung / Sammlung
TRH	Treppenhaus
F30-B	feuerhemmend
F60-BA	hochfeuerhemmend
F90-AB	feuerbeständig
F60-BA+M	Brandwand
M	schwer entflammbar
BA	tragende Teile Brennbar (B2) mit nicht brennbarer Bekleidung (A) und mit brennbaren Dämmstoffen (A)
+M	unter zusätzlicher mechanischer Beanspruchung
T30	feuerhemmend
DS	dicht, selbstschließend
D	dicht
RS	rauchdicht, selbstschließend
FSA	Feststellanlage

Türen:
Alle Türen mit einem Rohbaumaß von 1,01m gewählt besitzen einen lichten Durchgang von >=0,90m, Die Türen am Treppenraum weisen einen lichten Durchgang von >=1,20m auf.

Lichte Raumhöhen:
Räume mit Akustik-Deckensystem haben eine lichte Raumhöhe LRH von 2,935 m
Räume ohne Deckensystem haben eine lichte Raumhöhe LRH von 2,985 m

Firestec/Sonnenschutz:
Alle bereits erneuerten Fenster im EG, 1.OG, 2.OG und 3.OG bleiben im Bestand erhalten.
Außenliegender Sonnenschutz (siehe Grundrissplanung) in den Ansichten West, Süd und Ost ergänzen.

Treppen/Treppengeländer
Alle Treppen im Gebäude im Bestand erhalten und Rückbau und Einbau neuer Treppengeländer.

● Türverbreiterung

Allgemeine Hinweise

Dieser Plan gilt nur in Verbindung mit den weiteren Architektenplänen und den gültigen Plänen der Fachingenieure.

Alle Maße und Angaben sind vor der Ausführung vom Unternehmer / Auftragnehmer eigenverantwortlich zu prüfen, Unstimmigkeiten sind der Bauleitung und dem Architekten mitzuteilen.

Übersichtslageplan
ohne Maßstab

Höhenbezug:
±0,00 = 90,99m ü. NHN

Index	Datum	Bezeichnung	gezeichnet
A	14.10.2019	Ergänzung Abfangung unter Raum 002 + Hort (Sportbewegung) nach Angabe Statik	K. Schröter / IL Schulze

Bauherr
Stadt Halle (Saale)
Am Stadion 5
06122 Halle (Saale)

Planverfasser
ARCADIS
Arcadis Germany GmbH
Bonbonner Straße 22
06114 Halle (Saale)

Baumaßnahme: Umbau Grundschulzentrum westliche Neustadt
Lage: Wolfgang Borchert Straße 40/42
06126 Halle Saale
Projektnummer: --

Phase	Entwurfsplanung	Landesgleichen	3
Objekt	Grundschulzentrum westliche Neustadt Wolfgang-Borchert-Str. 40/42	Maßstab	1 : 100
		Einheit	Meter
Thema	Grundriss Kellergeschoss - Umbau	Plannummer	02.00.00.00.01
Projektleiter	Dipl.-Ing. Ronny Kuschel	Tel.	0345 529 3408
Bearbeiter	Dipl.-Ing. (FH) Susanne Schulze	Tel.	0345 529 2196
Bearbeiter	Heike Schütze	Datum	25.04.2019

Planer	Entwurfsverfasser
Datum / Unterschrift	Datum / Unterschrift
FB 24 - Leiter Hochbau	FB 24 - Projektverantwortlicher
Datum / Unterschrift	Datum / Unterschrift

Nur rechtsverbindlich unterschriebene Pläne dürfen zur Ausführung verwendet werden. Pläne die nicht rechtsverbindlich unterschrieben sind, dienen lediglich der Information.