Anlage 2: Grundriss Erdgeschoss

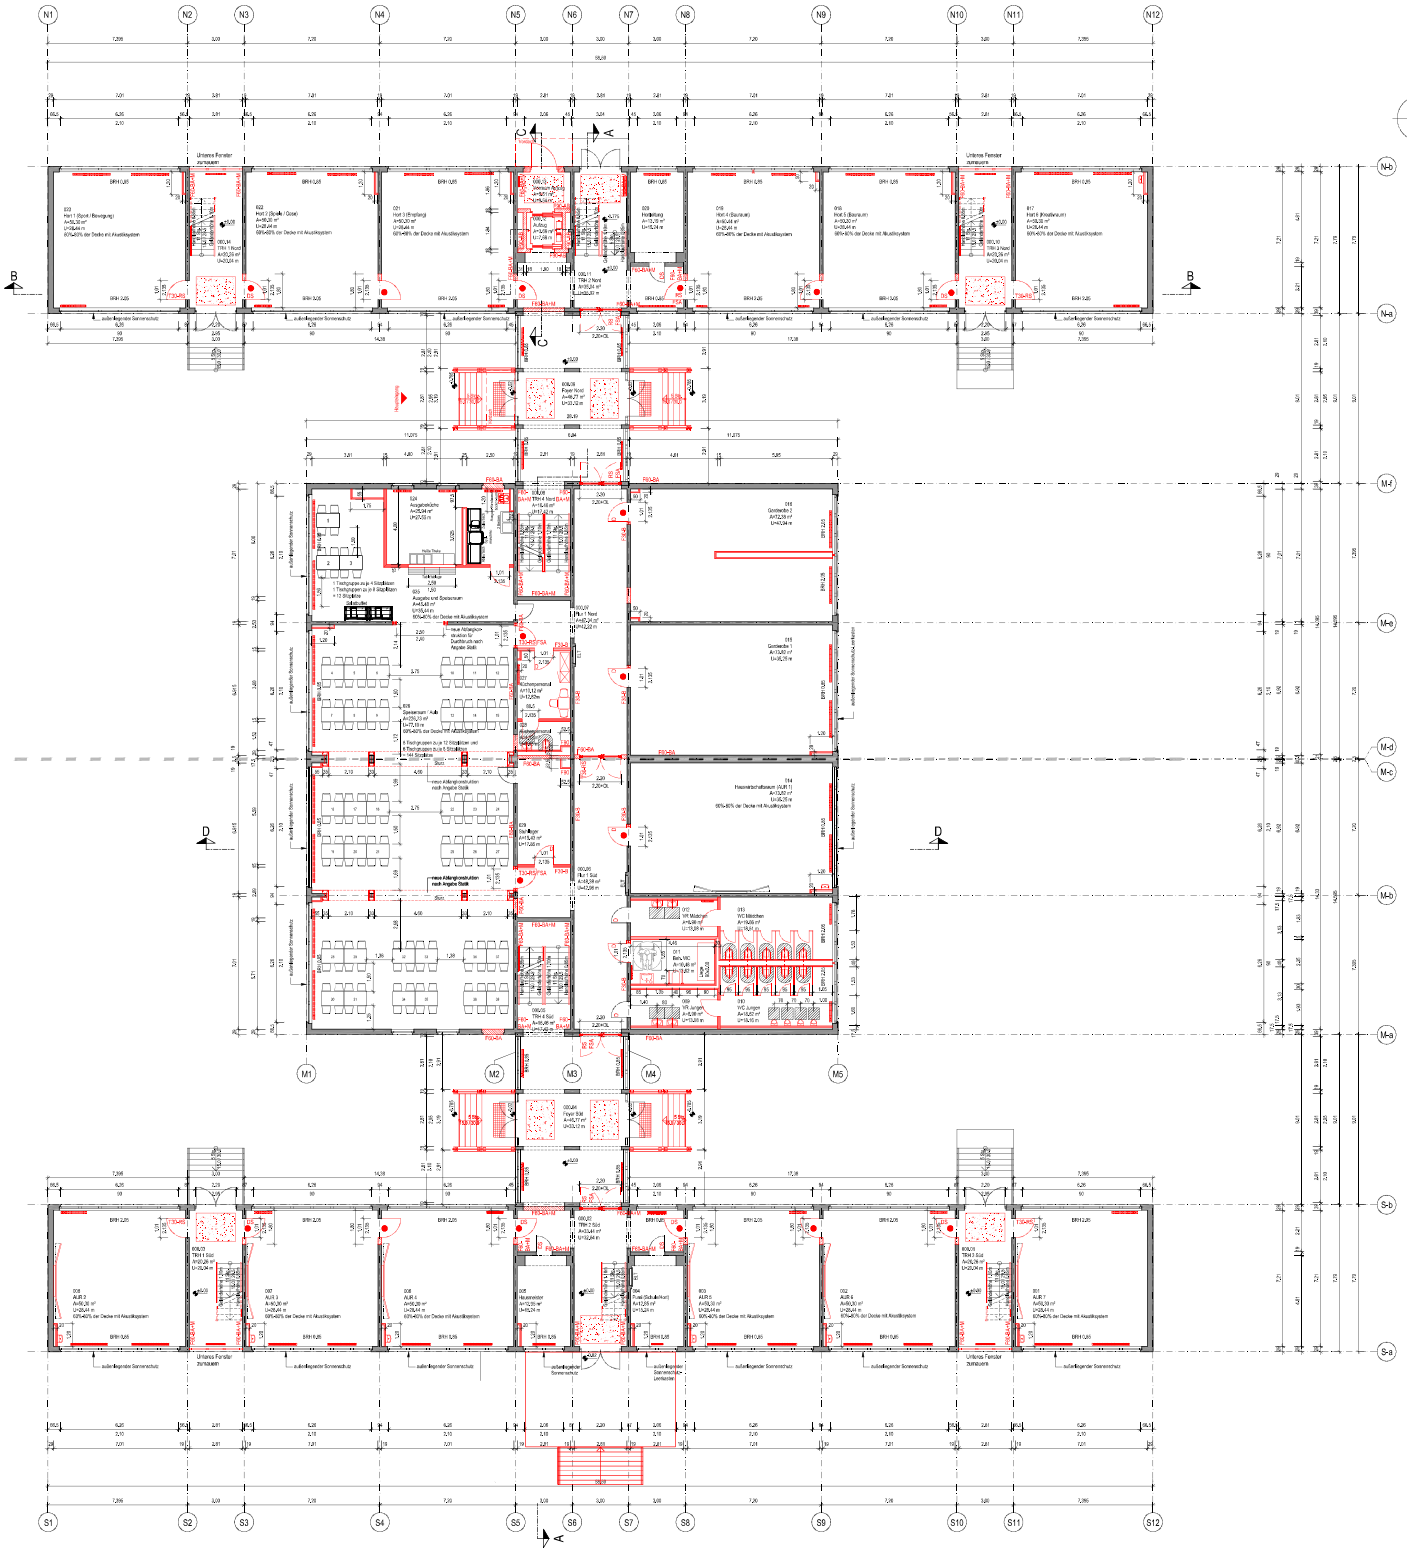

Legende

- Bauteile, Bestand
- neue Bauteile, Mauerwerk
- neue Bauteile, GK-Ständerwand, doppelt beplankt
- in Sanitärbereichen feuchteausgelegt
- neue Bauteile, Vorsatzschale bei Sanitärinstallationen, doppelt beplankt, feuchtraumgeeignet
- Heizkörper nach Angaben Fachplanung

Abkürzungen

A	Fläche in m²
U	Umfang in m
OK	Oberkante
UK	Unterkante
FB	Fußboden (fertig)
RB	Fußboden (roh)
RD	Rohdecke
BRH	Brüstungshöhe ab OK Fertigfußboden bis OK Rohbrüstung (siehe Schnitt)
Stg.	Stellungen
OK	Oberkant
lf. RH	lichte Raumhöhe
UT	Untertrag
AUR	Allgemeiner Unterrichtsraum
Gruppen. / Diff.	Gruppenraum / Differenzierung
V / S	Vorbereitung / Sammlung
TRH	Treppenhaus
F30+B	feuerhemmend
F60-BA	hochfeuerhemmend
F90+B	feuerbeständig
F60-BA+M	Brandwand
B	schwer entflammbar
BA	tragende Teile Brennbar (B2) mit nicht brennbarer Bekleidung (A) und nicht brennbarer Dämmstoffen (A)
+M	unter zusätzlicher mechanischer Beanspruchung
T30	feuerhemmend
DS	dicht, selbstschließend
D	dicht
RS	rauchdicht, selbstschließend
FSA	Feststellanlage

Türen:
Alle Türen mit einem Rohbaumaß von 1,01m gewährleisten einen lichten Durchgang von >=0,90m, Die Türen am Treppenraum weisen einen lichten Durchgang von >=1,20m auf.

Lichte Raumhöhen:
Räume mit Akustik-Deckensystem haben eine lichte Raumhöhe LRH von 2,935 m
Räume ohne Deckensystem haben eine lichte Raumhöhe LRH von 2,985 m

Fenster/Sonnenschutz:
Alle bereits entsorgten Fenster im EG, 1.OG, 2.OG und 3.OG bleiben im Bestand erhalten.
Außenliegender Sonnenschutz (siehe Grundrissplanung) in den Ansichten West, Süd und Ost ergänzen.

Treppen/Treppengeländer
Alle Treppen im Gebäude im Bestand erhalten und Rückbau und Einbau neuer Treppengeländer.

● Türverbreiterung

Allgemeine Hinweise

Dieser Plan gilt nur in Verbindung mit den weiteren Architektenplänen und den gültigen Plänen der Fachingenieure.

Alle Maße und Angaben sind von der Ausführung vom Unternehmer / Auftragnehmer eigenverantwortlich zu prüfen. Umbauungsplatzen sind der Bauleitung und dem Architekten mitzuteilen.

Übersichtslageplan

ohne Maßstab

Höhenbezug:
±0,00 = 90,98m ü. NHN

Index	Datum	Bezeichnung	gezeichnet

Bauherr
Stadt Halle (Saale)
Am Stadion 5
06122 Halle (Saale)

Planverfasser
ARCADIS Germany GmbH
Joseper Straße 22
06114 Halle (Saale)

Bauvorhaben
Umbau Grundschulzentrum westliche Neustadt
Wolfgang Borchert Straße 40/42
06126 Halle Saale

Projektnummer
--

Lage

Phase	Entwurfsplanung	Landesgitterblatt	3
Objekt	Grundschulzentrum westliche Neustadt Wolfgang-Borchert-Str. 40/42	Maßstab	
		Zeichnung	Meter
Plan-Id	Grundriss Erdgeschoss - Umbau	Plannummer	001-HAU-A-0000
Projektleiter	Dipl.-Ing. Robert Kaschuf	Tel.:	0345 529 3408
Bearbeiter	Dipl.-Ing. Anne Susanne Schultze	Tel.:	0345 529 2198
Bearbeiter	Meike Schröer	Datum	25.04.2016

Planer
Datum Unterschrift

Entwurfsverfasser
Datum Unterschrift

FB 24 - Leiter Hochbau
Datum Unterschrift

FB 24 - Projektverantwortlicher
Datum Unterschrift

Nur vollständig unterschriebene Pläne dürfen zur Ausführung verwendet werden. Pläne die nicht vollständig unterschrieben sind, deren Inhalt ist die Information.