


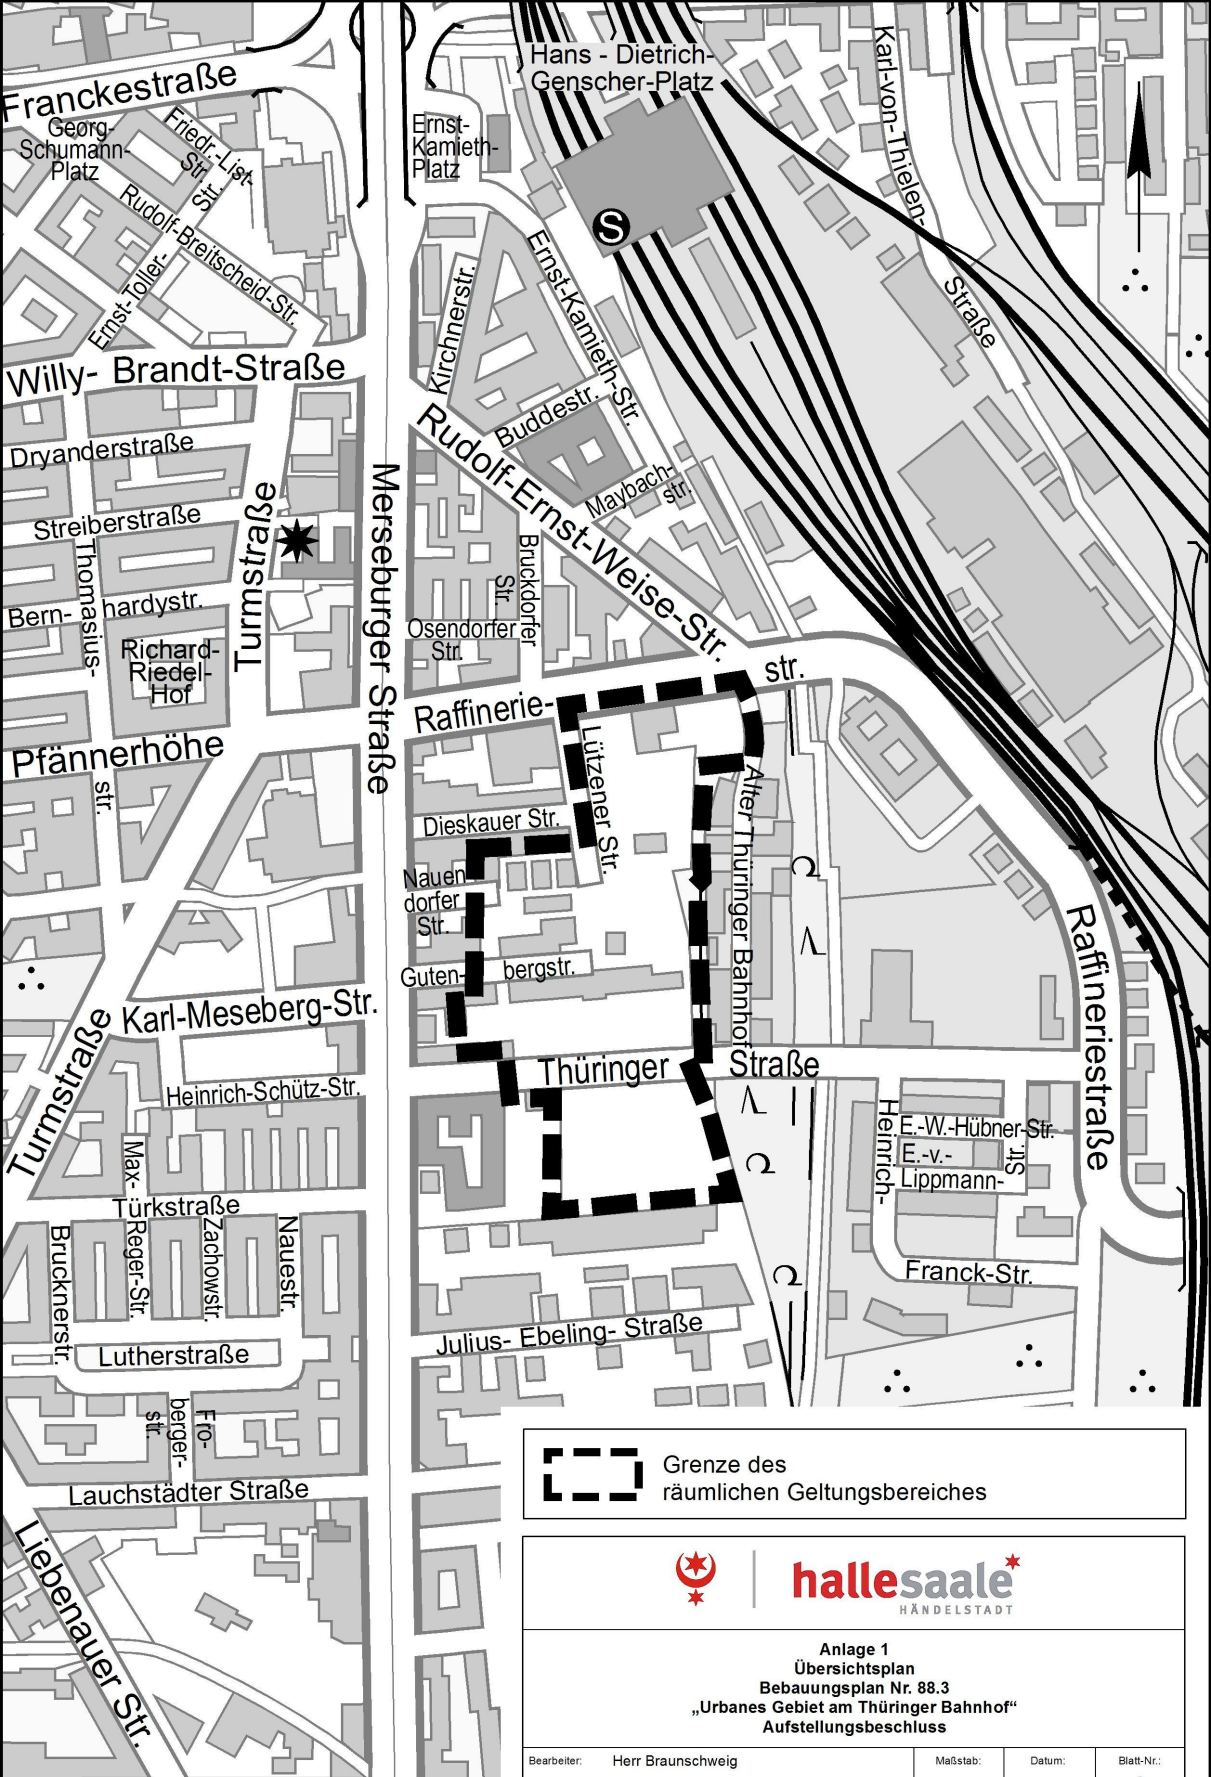

 Grenze des räumlichen Geltungsbereiches



Anlage 1
Übersichtsplan
Bebauungsplan Nr. 88.3
„Urbanes Gebiet am Thüringer Bahnhof“
Aufstellungsbeschluss

Bearbeiter:	Herr Braunschweig	Maßstab:	---	Datum:	23.05.2018	Blatt-Nr.:	1
Zeichner:	Frau Kirchhoff						

Geschäftsbereich II
 Fachbereich Planen

Kartengrundlage: Amtlicher Stadtplan Halle (Saale)

Kartengrundlage: Amtlicher Stadtplan Halle (Saale)
 FB Planen, Abt. Stadtvermessung