


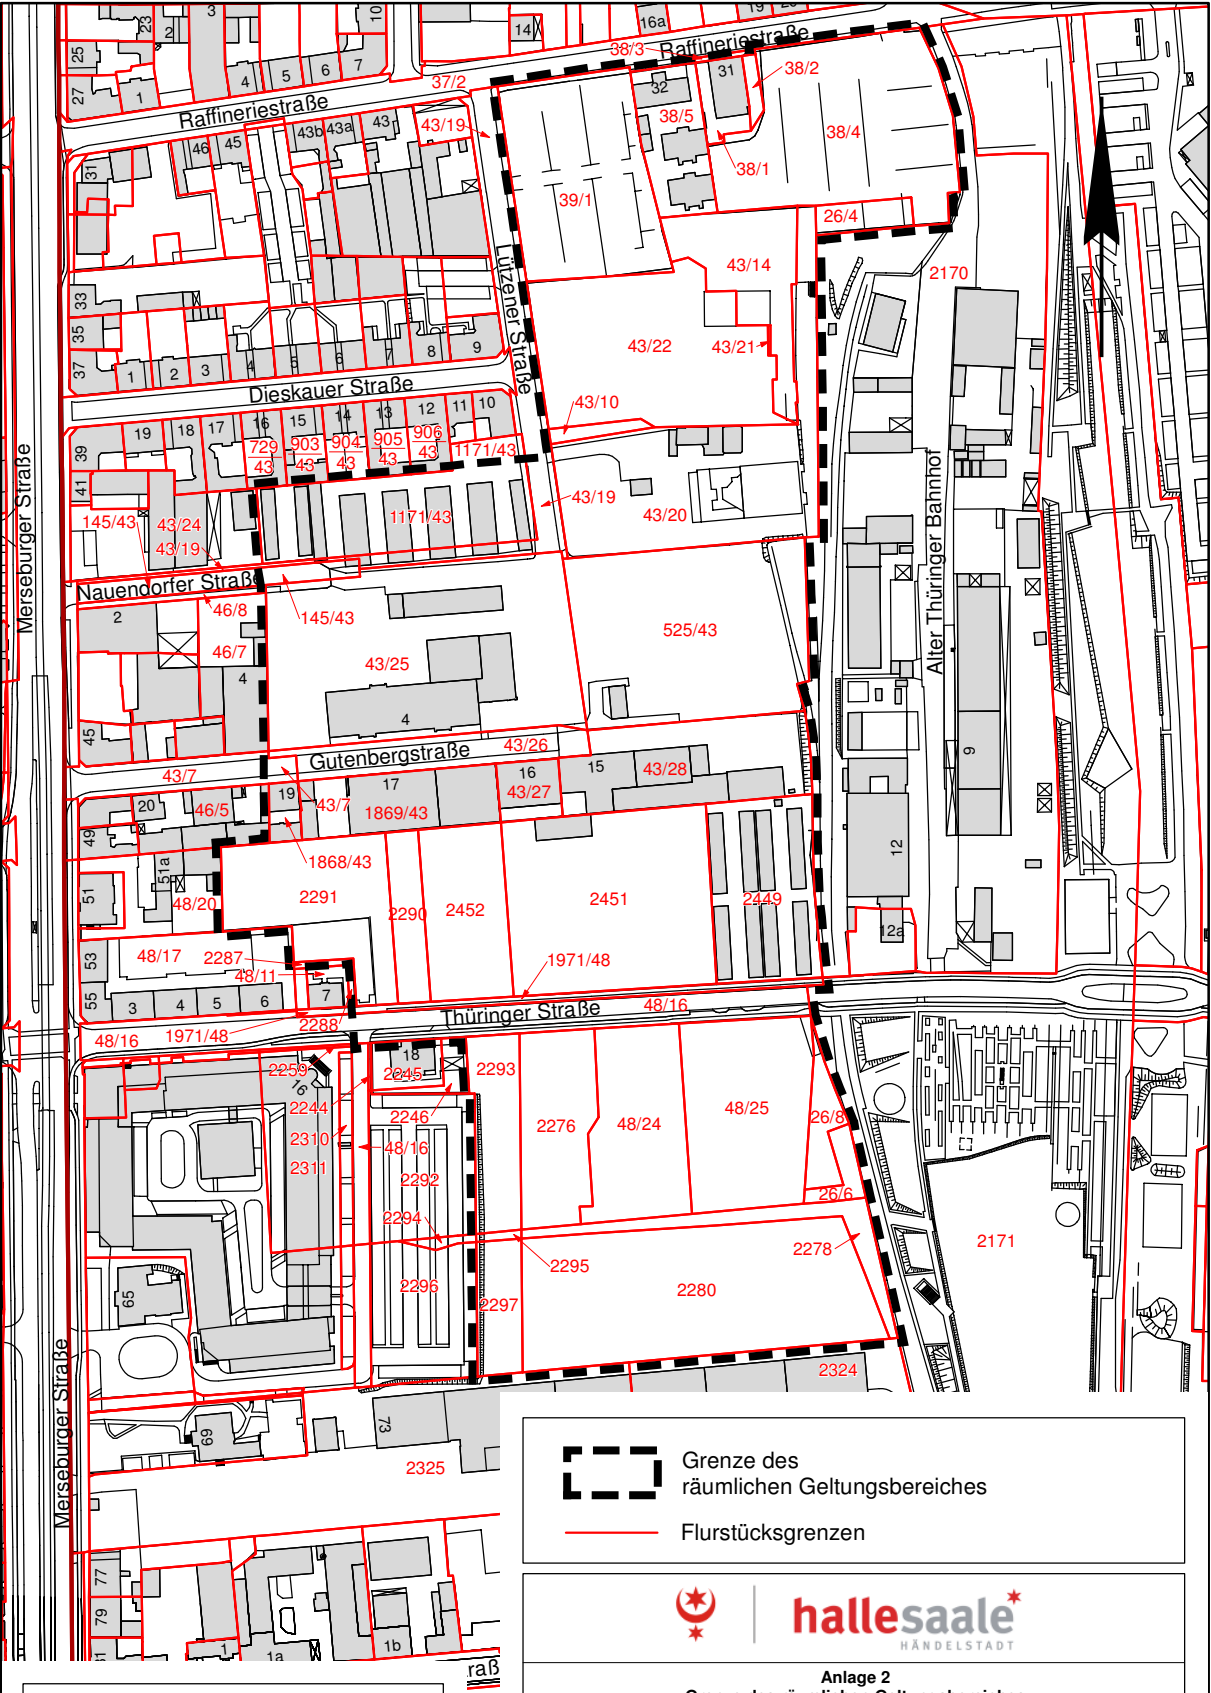

Grenze des
räumlichen Geltungsbereiches



Flurstücksgrenzen



hallesaale
HÄNDELSTADT

Anlage 2
Grenze des räumlichen Geltungsbereiches
Bebauungsplan Nr. 88.3 „Urbanes Gebiet am Thüringer Bahnhof“
Aufstellungsbeschluss

Bearbeiter: Herr Braunschweig

Maßstab:

Datum:

Blatt-Nr.:

Zeichner: Frau Mergner

1 : 3000

17.05.2018

1

Geschäftsbereich II
Fachbereich Planen

Kartengrundlage: Abteilung Stadtvermessung

Kartengrundlage:
Stadt Halle (Saale)
FB Planen, Abt. Stadtvermessung

Stadtgrundkarte mit Angaben des Liegenschaftskatasters
Gemarkung: Halle
Flur: 4

Nutzungsgenehmigung: LVermGeo LSA,
02 / 2018 / A18-42603-09-14