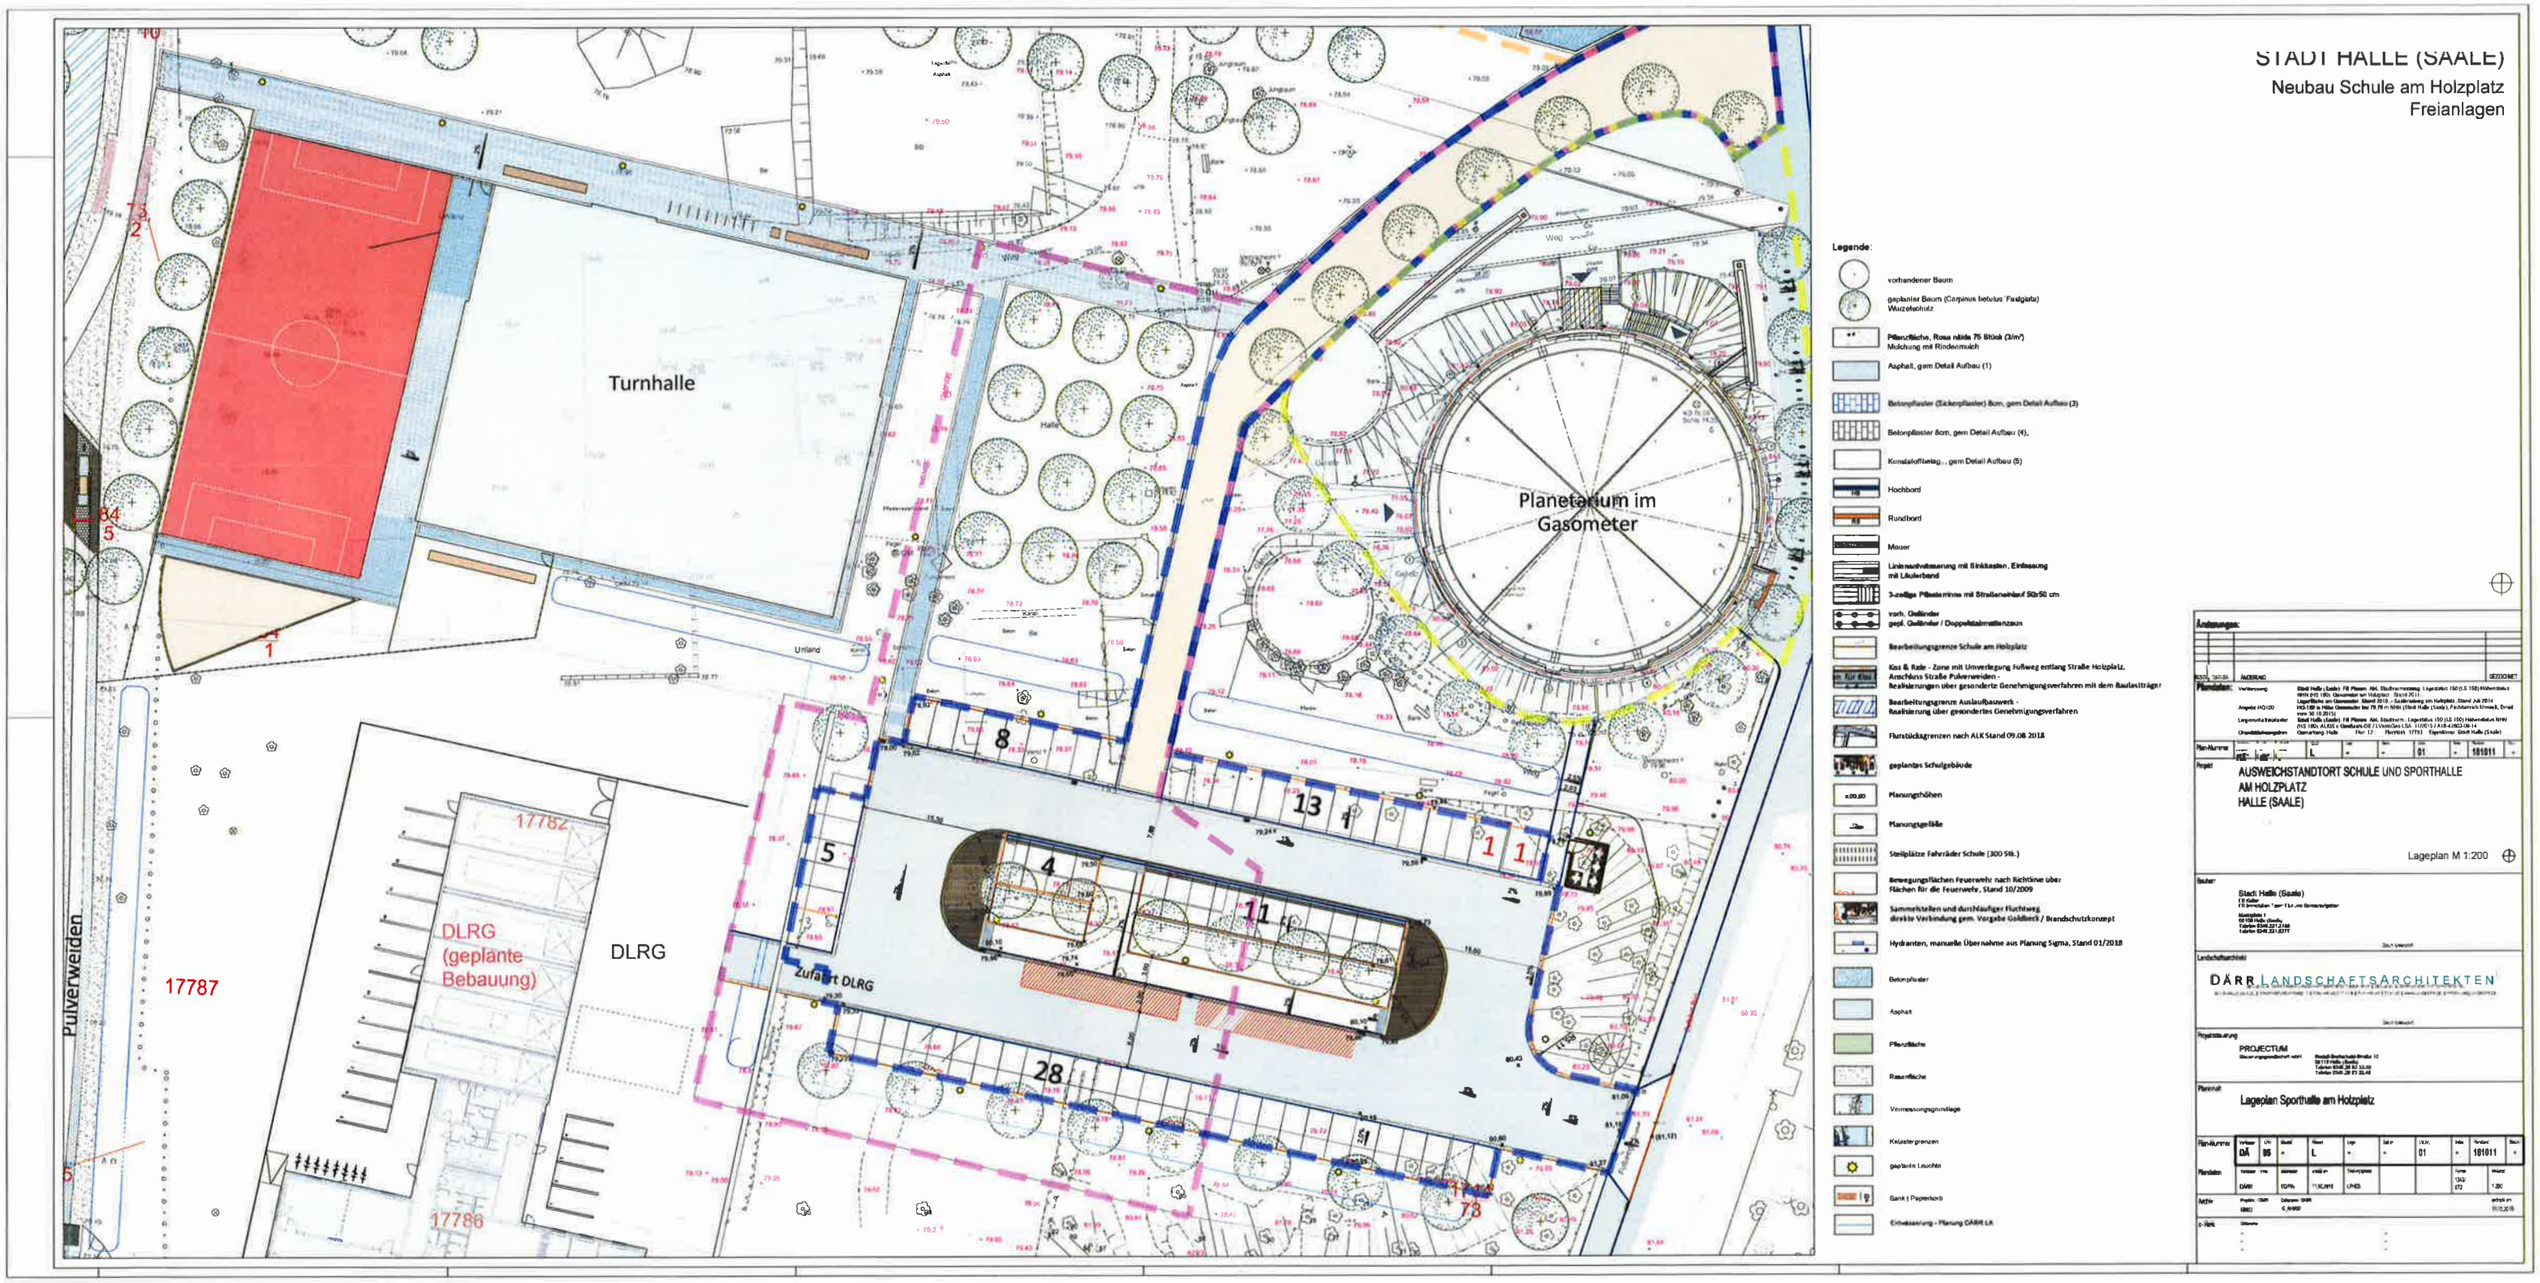Anlage: Lageplan