 Grenze des räumlichen Geltungsbereiches





**Anlage 1  
Übersichtsplan  
Vorhabenbezogener Bebauungsplan Nr. 174.1  
„Riebeckplatz Ost“  
Aufstellungsbeschluss**

Bearbeiter:	Frau Lütgert	Maßstab:	---	Datum:	11.10.2018	Blatt-Nr.:	<b>1</b>
Zeichner:	Frau Kirchhoff						

Geschäftsbereich II  
Fachbereich Planen  
Kartengrundlage: Amtlicher Stadtplan Halle (Saale)

Kartengrundlage: Amtlicher Stadtplan Halle (Saale)  
FB Planen, Abt. Stadtvermessung

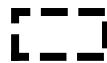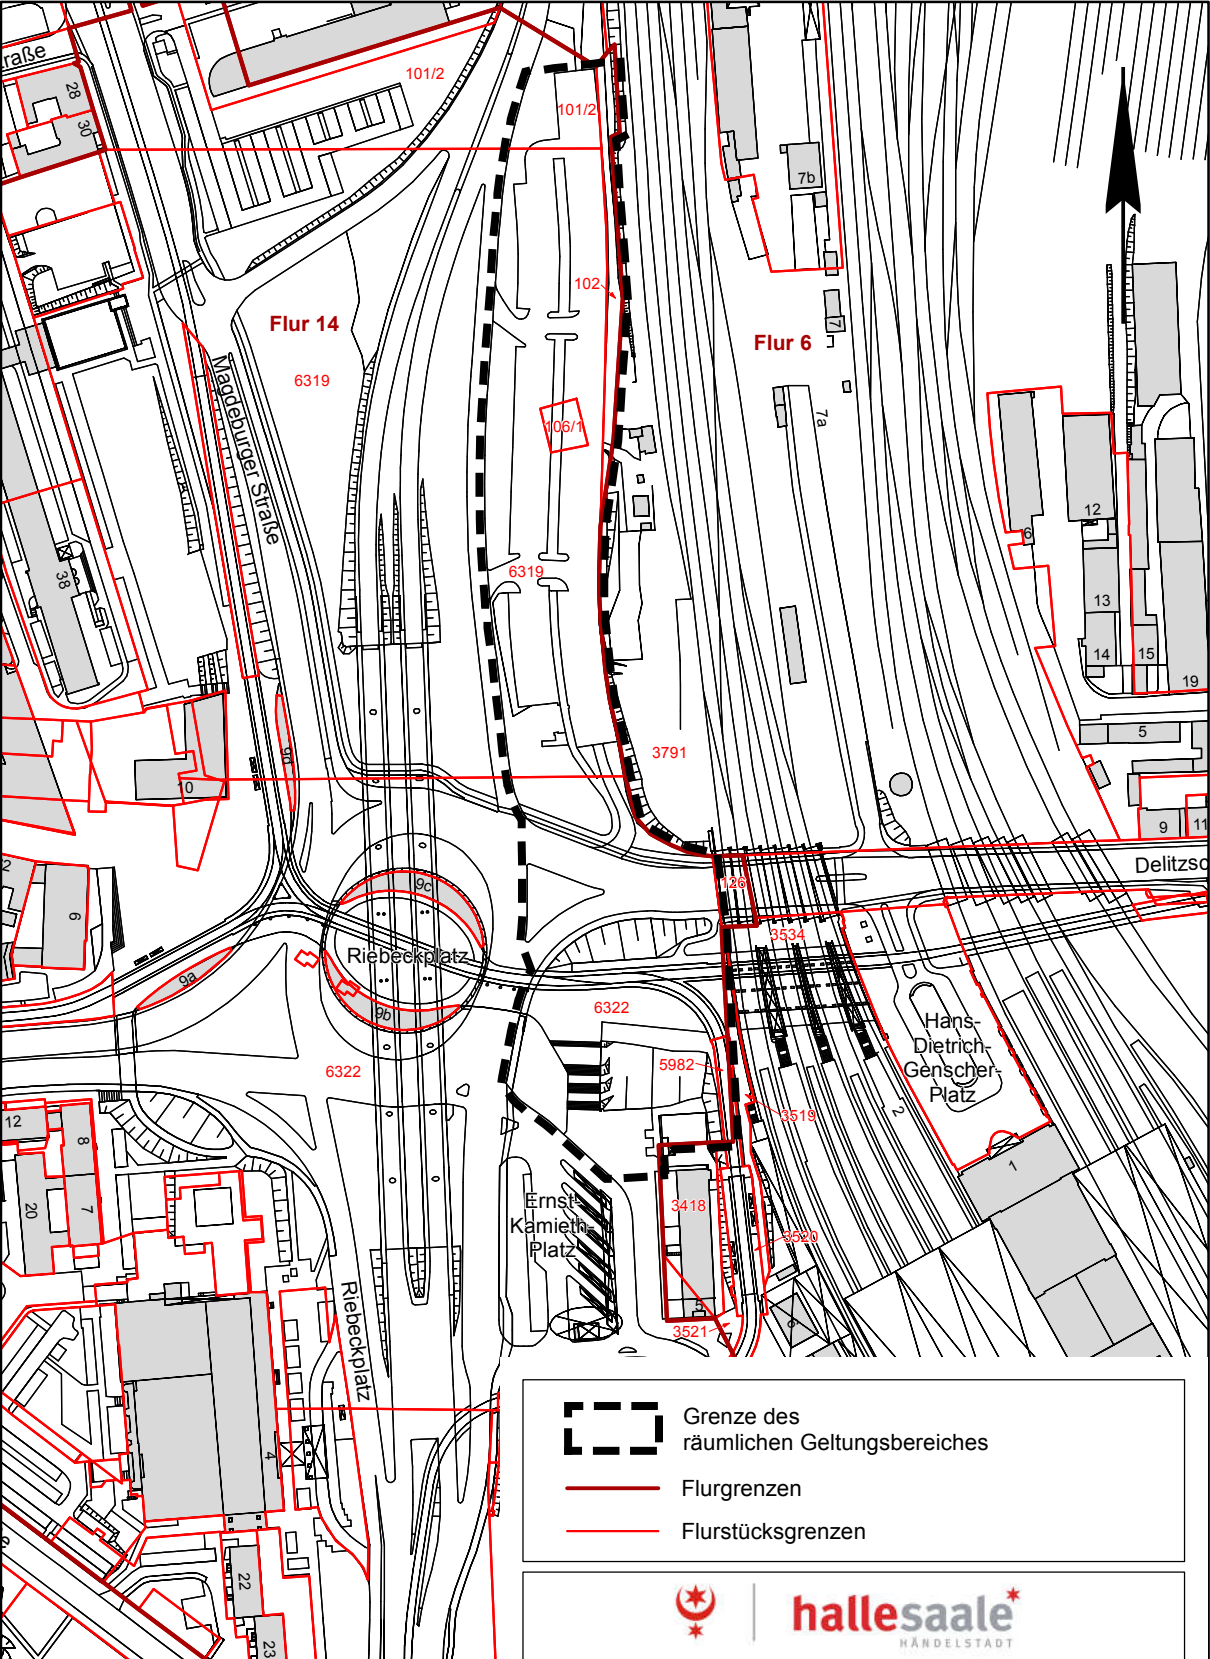

Grenze des räumlichen Geltungsbereiches



Flurgrenzen



Flurstücksgrenzen



**hallesaale**  
HÄNDELSTADT

**Anlage 2**  
**Grenze des räumlichen Geltungsbereiches**  
**Vorhabenbezogener Bebauungsplan Nr. 174.1 „Riebeckplatz Ost“**  
**Aufstellungsbeschluss**

Bearbeiter:	Frau Lütgert	Maßstab:	Datum:	Blatt-Nr.:
Zeichner:	Frau Mergner	1 : 3000	11.10.2018	<b>1</b>

Geschäftsbereich II  
Fachbereich Planen

Kartengrundlage: Abteilung Stadtvermessung

Kartengrundlage:  
Stadt Halle (Saale)  
FB Planen, Abt. Stadtvermessung  
Stadtgrundkarte mit Angaben des Liegenschaftskatasters  
Gemarkung: Halle  
Flur: 14  
Nutzungsgenehmigung:  
ALKIS © GeoBasis-DE / LVerGeo LSA,  
05 / 2018 / A18-42603-09-14