



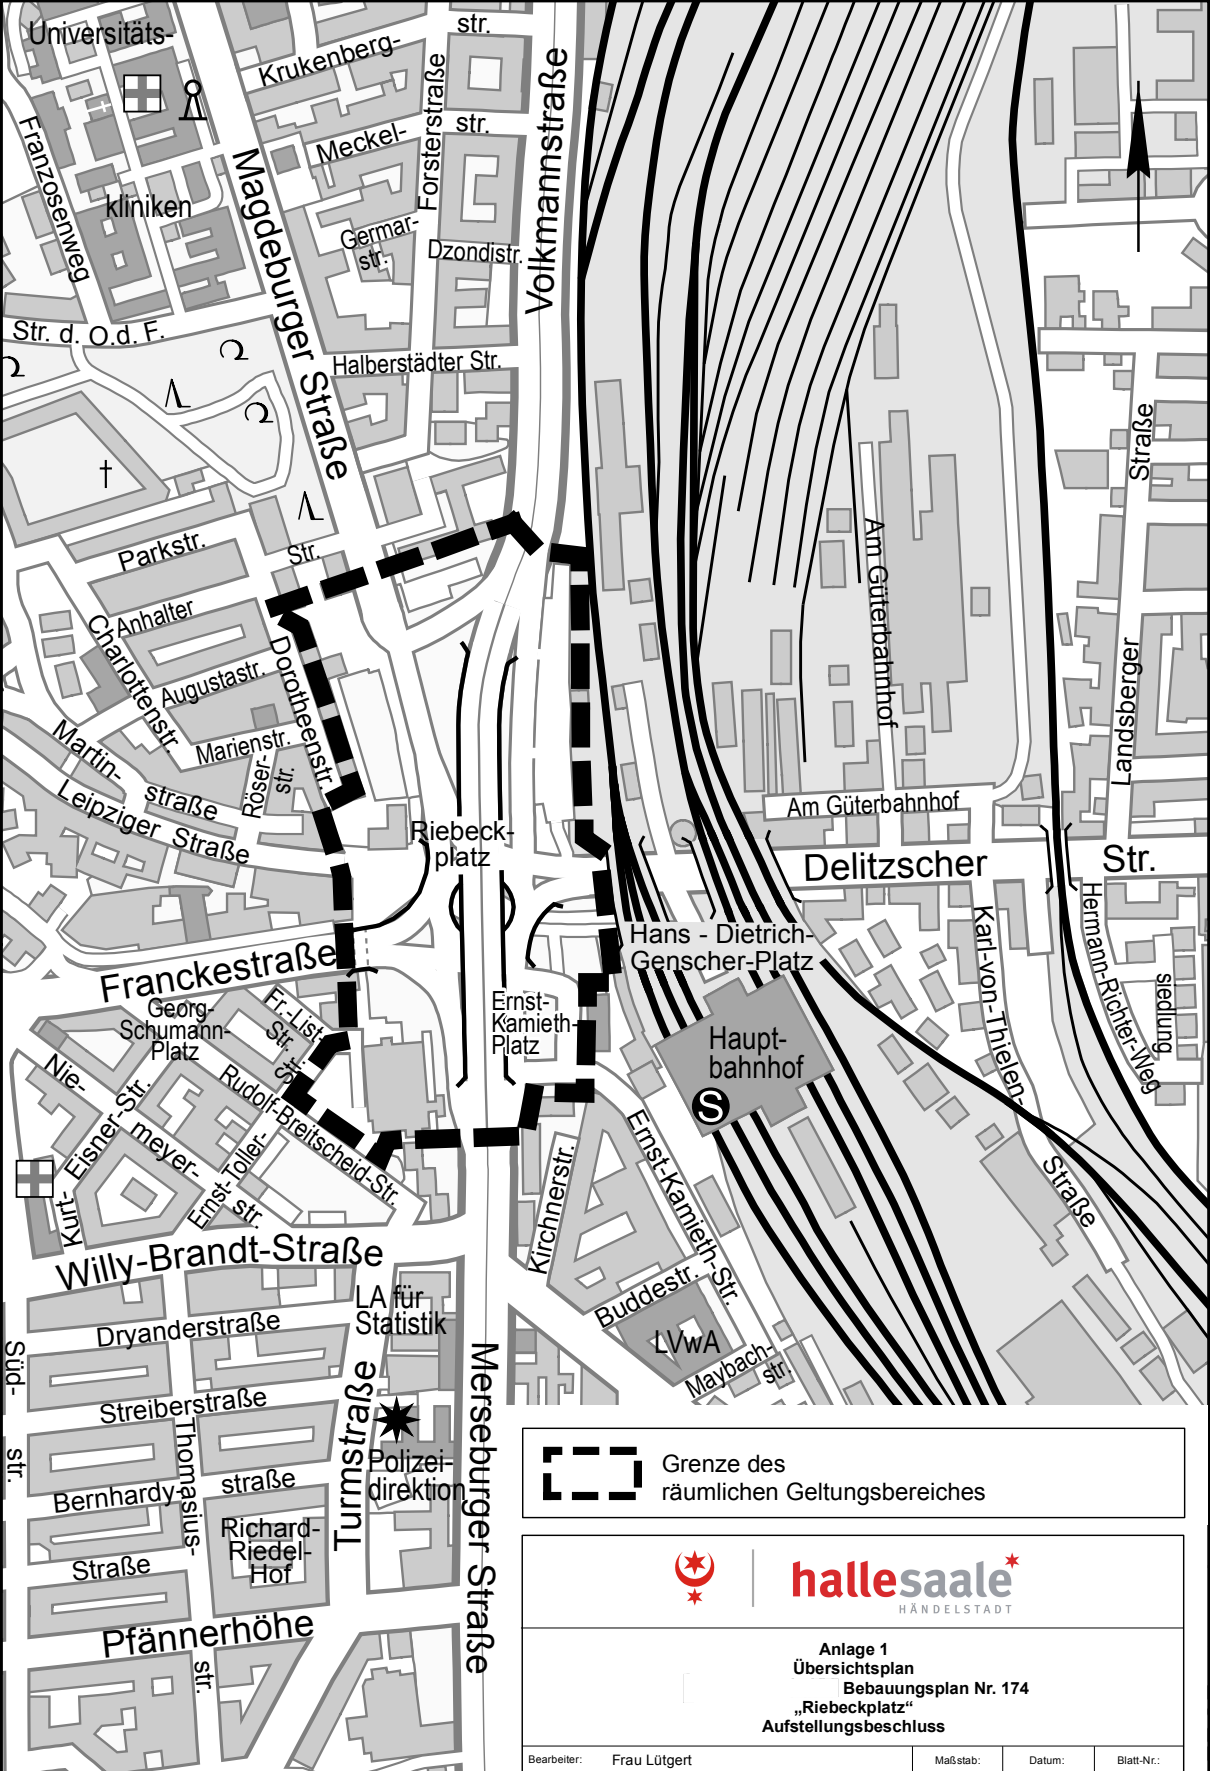

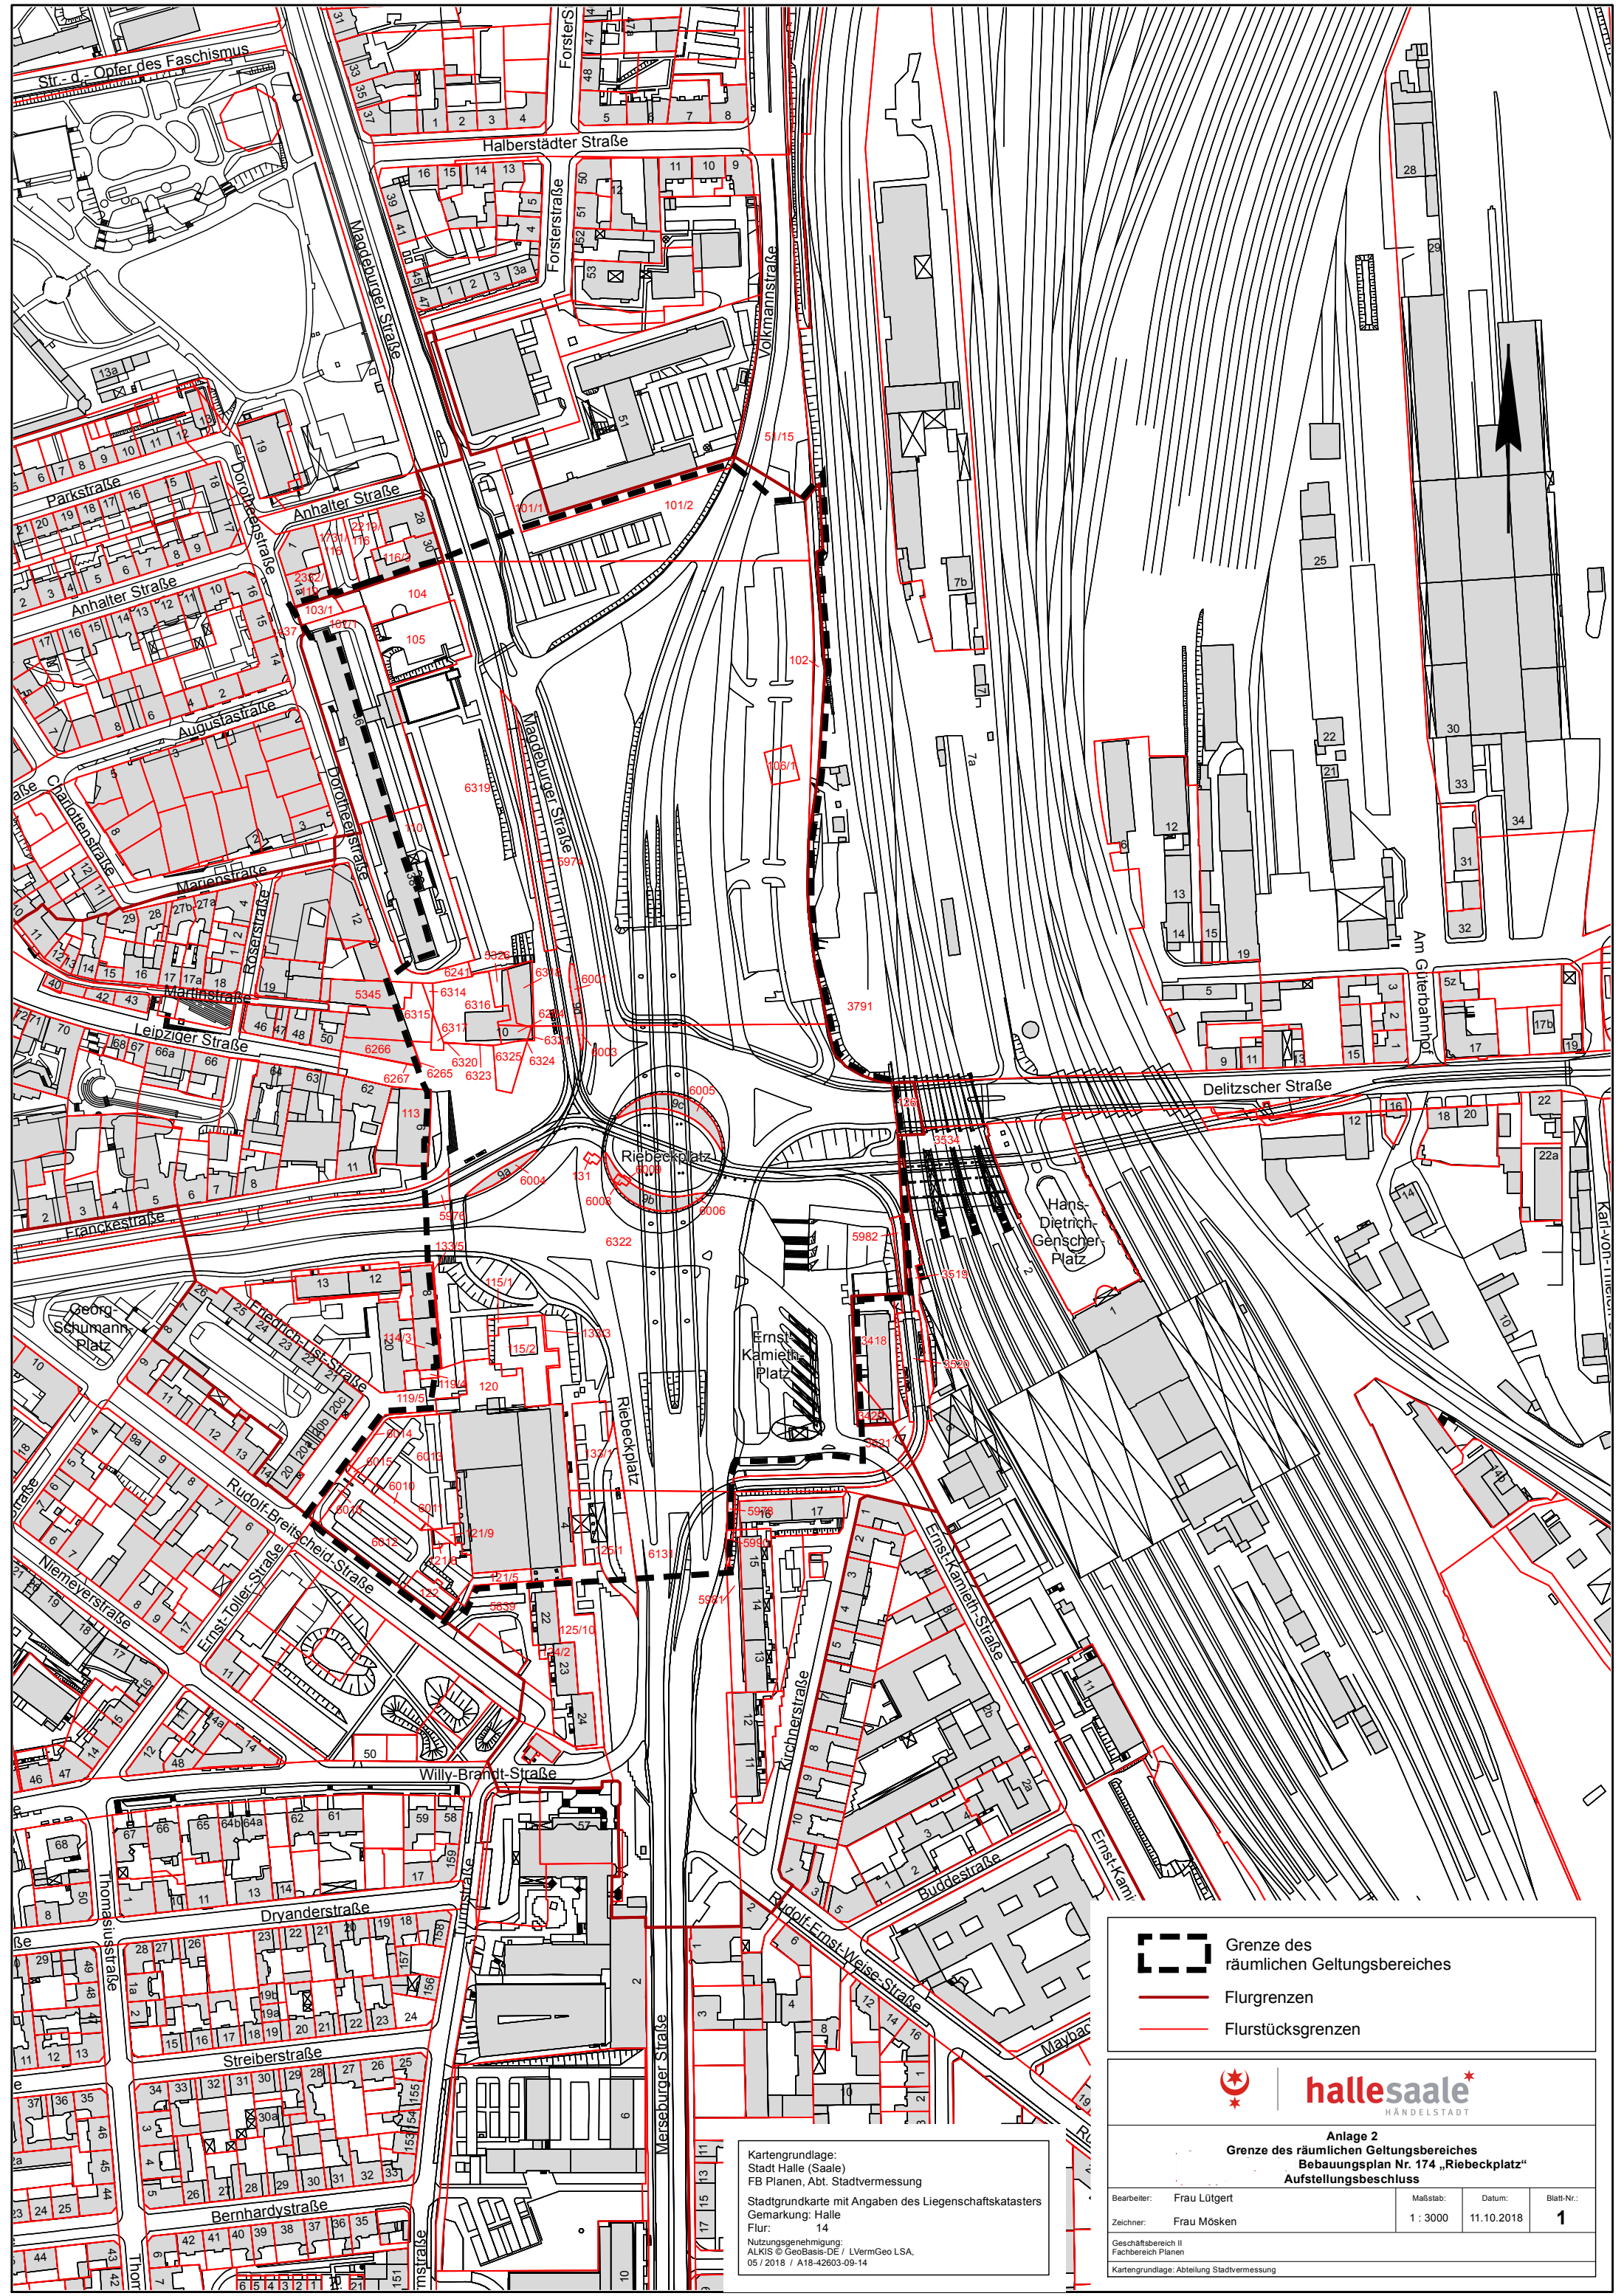

Anlage 2
Grenze des räumlichen Geltungsbereiches
Bebauungsplan Nr. 174 „Riebeckplatz“
Aufstellungsbeschluss

Bearbeiter:	Frau Lüttert	Maßstab:	Datum:	Blatt-Nr.:
Zeichner:	Frau Mösken	1 : 3000	11.10.2018	1
Geschäftsbereich II Fachbereich Planen				
Kartengrundlage: Abteilung Stadtvermessung				

Kartengrundlage:
Stadt Halle (Saale)
FB Planen, Abt. Stadtvermessung
Stadtgrundkarte mit Angaben des Liegenschaftskatasters
Gemarkung: Halle
Flur: 14
Nutzungsgenehmigung:
ALKIS © GeoBasis-DE / LVermGeo LSA,
05 / 2018 / A18-42603-09-14