


Grenze des
räumlichen Geltungsbereiches

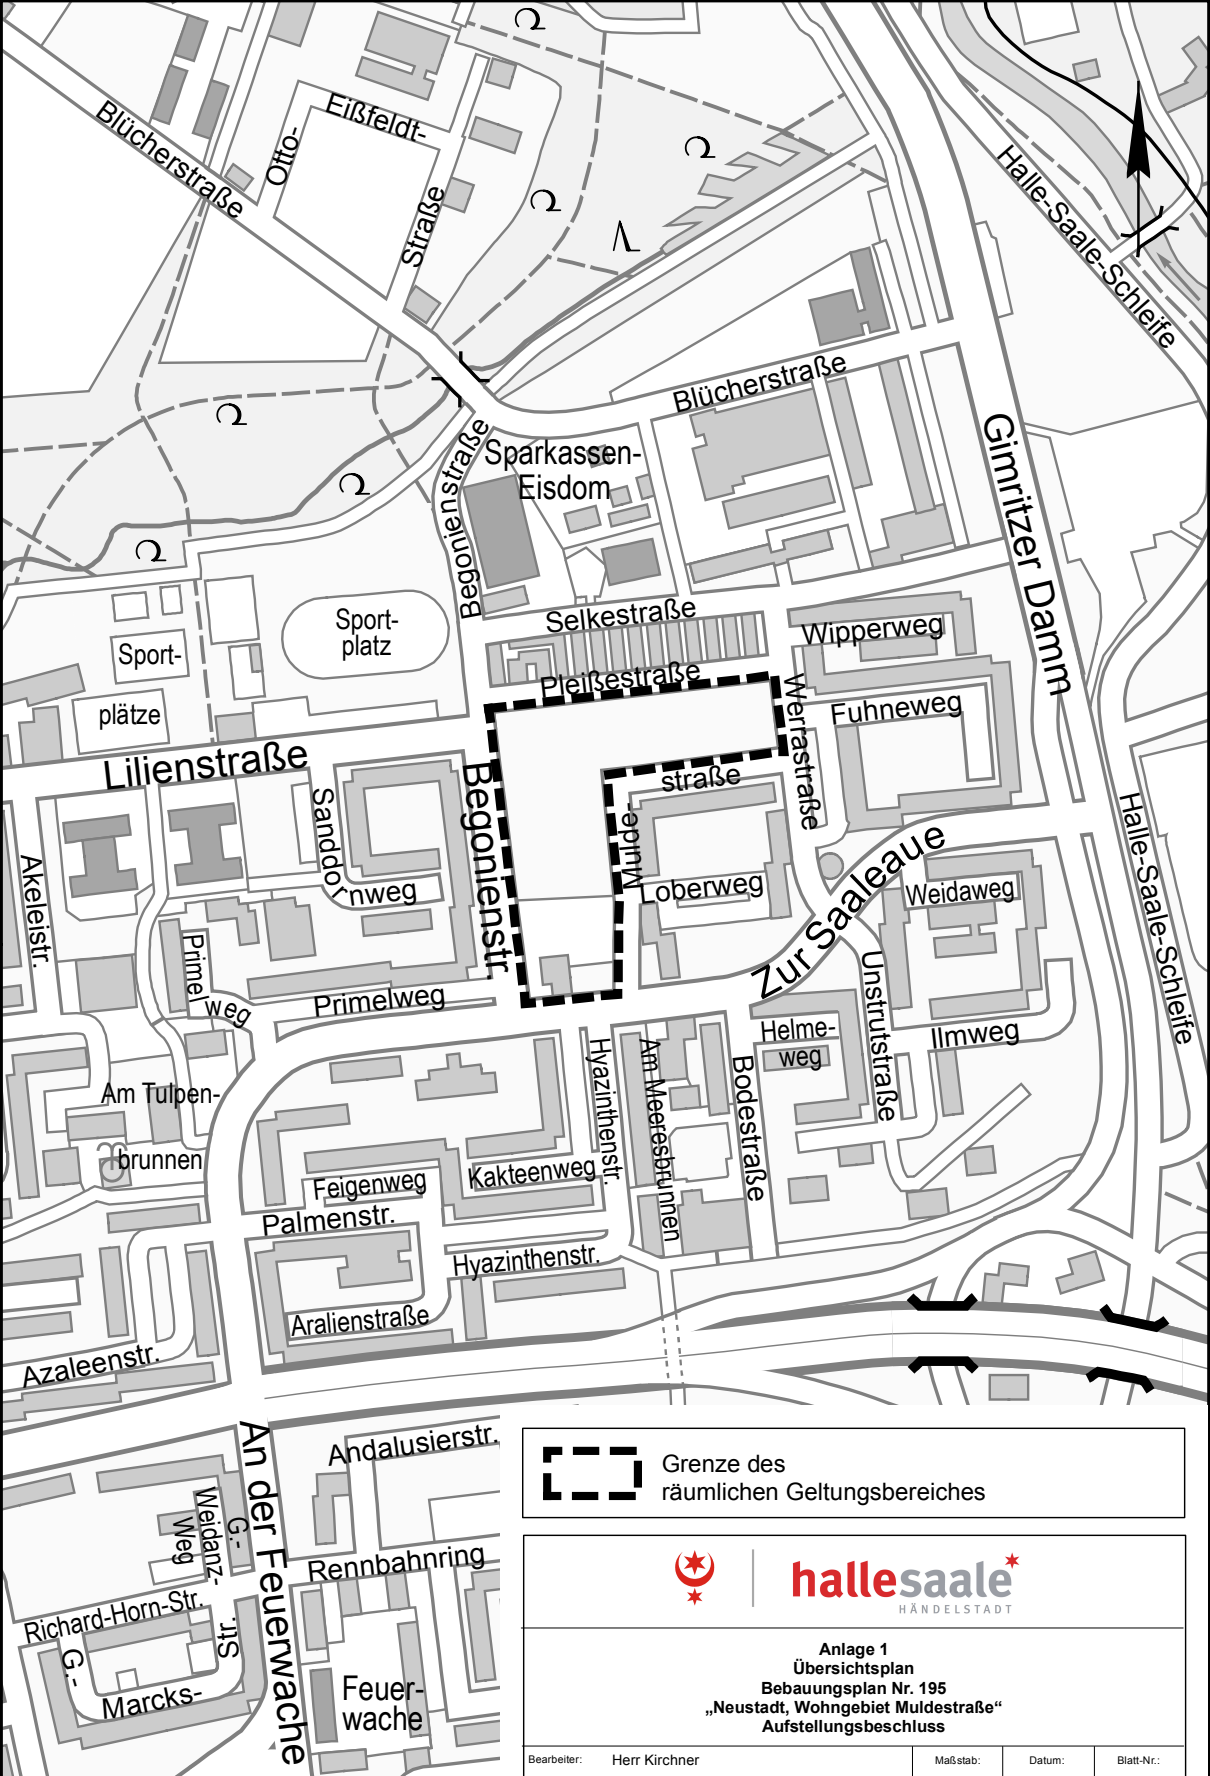


hallesaale
HÄNDELSTADT

Anlage 1
Übersichtsplan
Bebauungsplan Nr. 195
„Neustadt, Wohngebiet Muldestraße“
Aufstellungsbeschluss

Bearbeiter:	Herr Kirchner	Maßstab:	Datum:	Blatt-Nr.:
Zeichner:	Frau Kirchhoff	---	06.08.2018	1

Geschäftsbereich II
Fachbereich Planen
Kartengrundlage: Amtlicher Stadtplan Halle (Saale)

Kartengrundlage: Amtlicher Stadtplan Halle (Saale)
FB Planen, Abt. Stadtvermessung

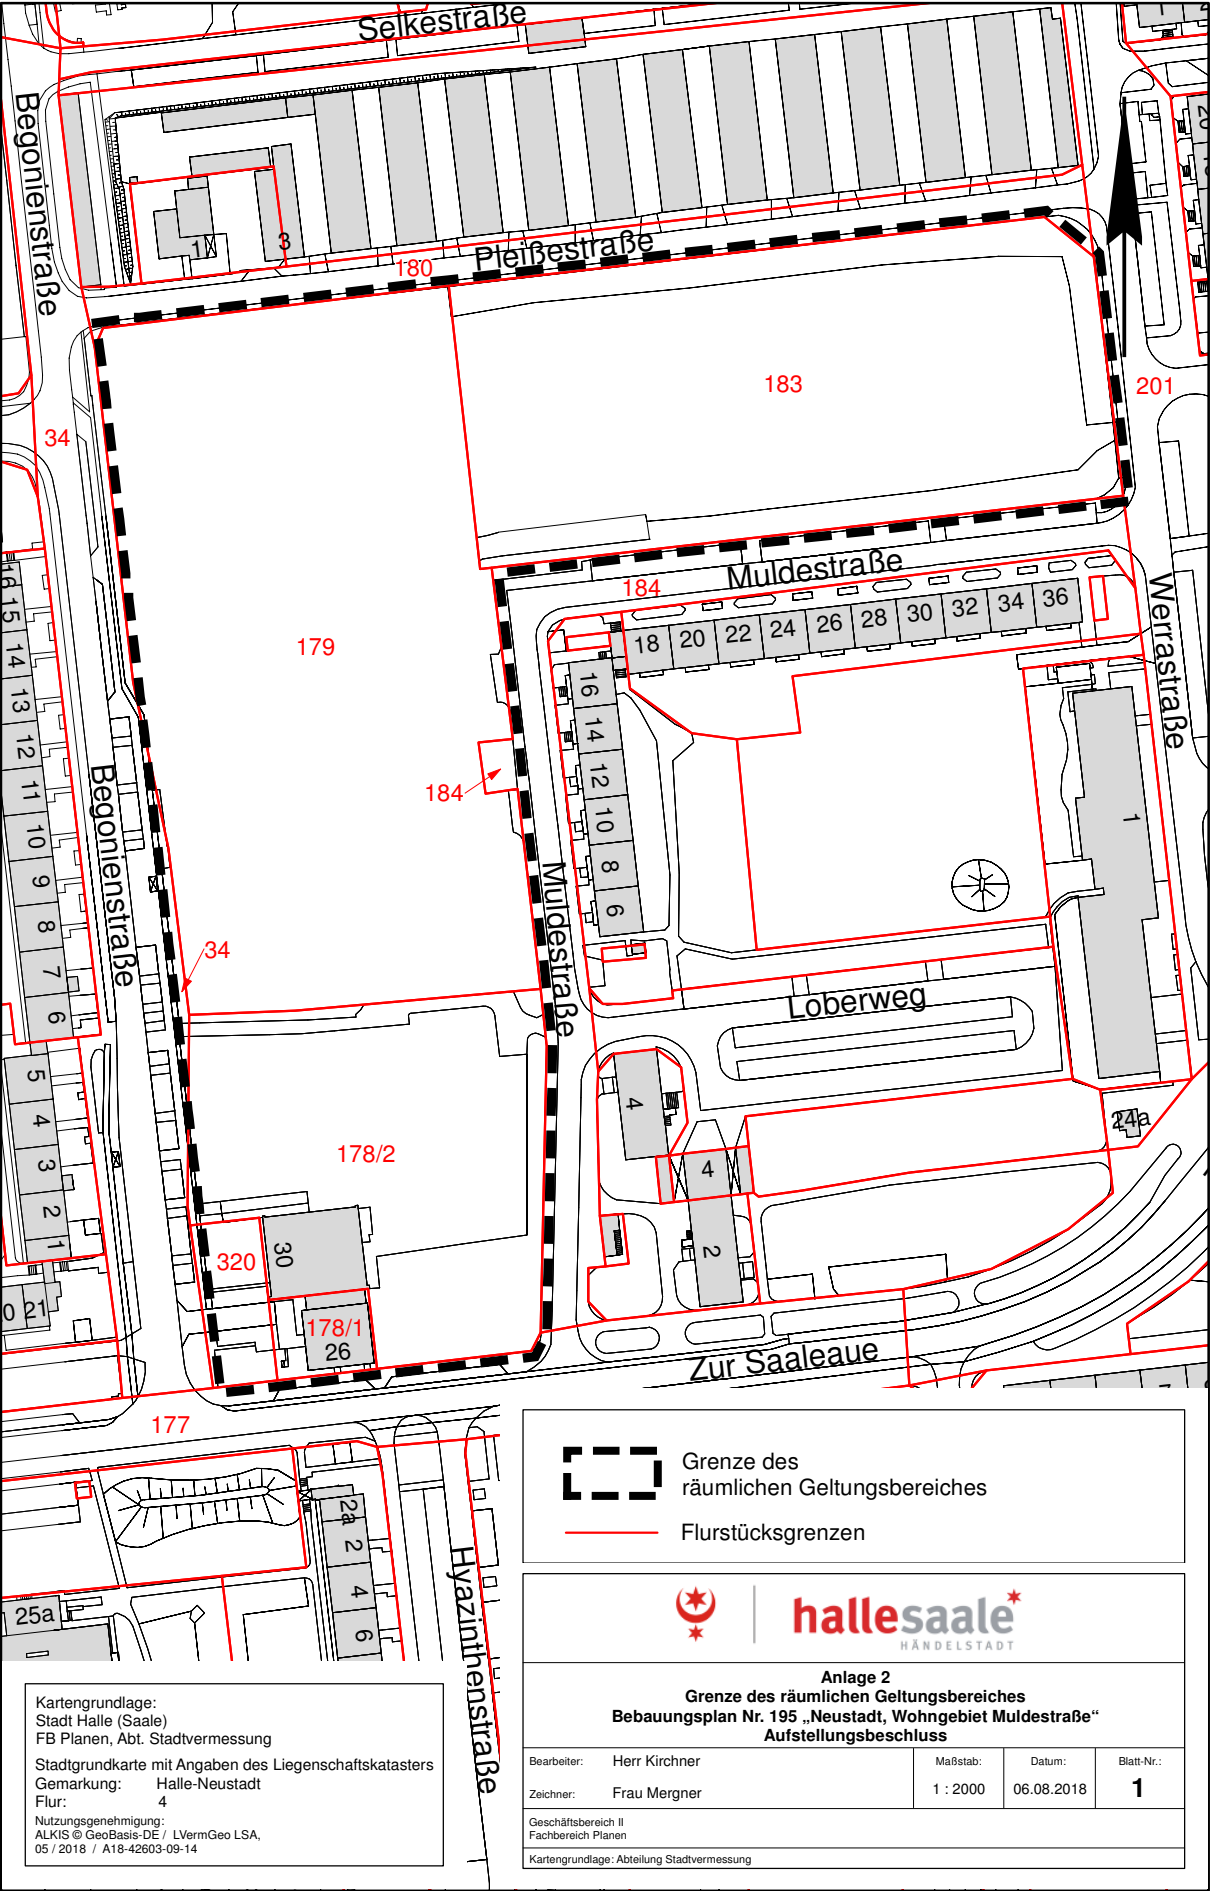

Grenze des
räumlichen Geltungsbereiches



Flurstücksgrenzen



hallesaale
HÄNDELSTADT

Anlage 2
Grenze des räumlichen Geltungsbereiches
Bebauungsplan Nr. 195 „Neustadt, Wohngebiet Muldestraße“
Aufstellungsbeschluss

Bearbeiter: Herr Kirchner

Maßstab:

Datum:

Blatt-Nr.:

Zeichner: Frau Mergner

1 : 2000

06.08.2018

1

Geschäftsbereich II
Fachbereich Planen

Kartengrundlage: Abteilung Stadtvermessung

Kartengrundlage:
Stadt Halle (Saale)
FB Planen, Abt. Stadtvermessung

Stadtgrundkarte mit Angaben des Liegenschaftskatasters
Gemarkung: Halle-Neustadt
Flur: 4

Nutzungsgenehmigung:
ALKIS © GeoBasis-DE / LVermGeo LSA,
05 / 2018 / A18-42603-09-14



Kartengrundlage: Stadtgrundkarte, Stadt Halle (Saale), Fachbereich Planen, Abteilung Stadtvermessung

Datum: 10.08.2018