


Grenze des
räumlichen Geltungsbereiches

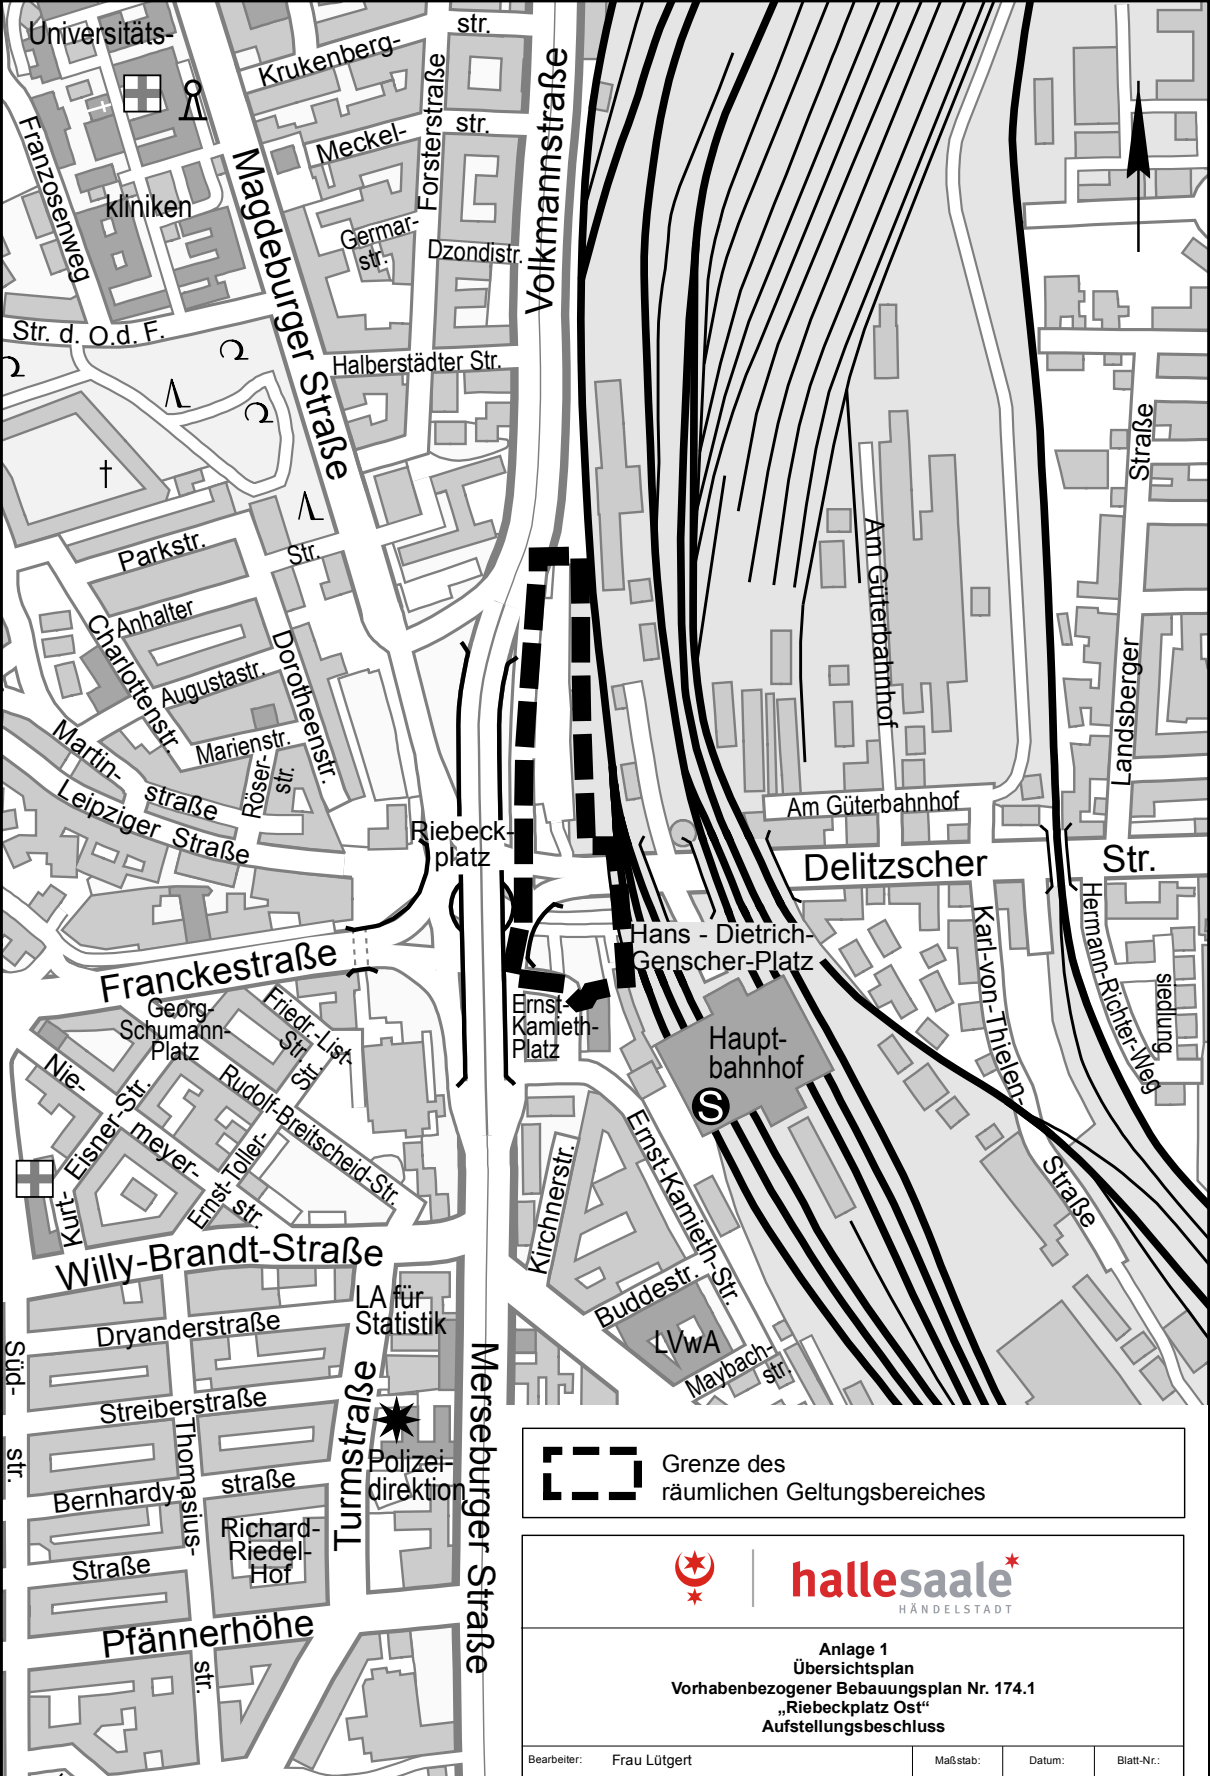


Anlage 1
Übersichtsplan
Vorhabenbezogener Bebauungsplan Nr. 174.1
„Riebeckplatz Ost“
Aufstellungsbeschluss

Bearbeiter:	Frau Lütgert	Maßstab:	---	Datum:	11.10.2018	Blatt-Nr.:	1
Zeichner:	Frau Kirchhoff						

Geschäftsbereich II
Fachbereich Planen
Kartengrundlage: Amtlicher Stadtplan Halle (Saale)

Kartengrundlage: Amtlicher Stadtplan Halle (Saale)
FB Planen, Abt. Stadtvermessung

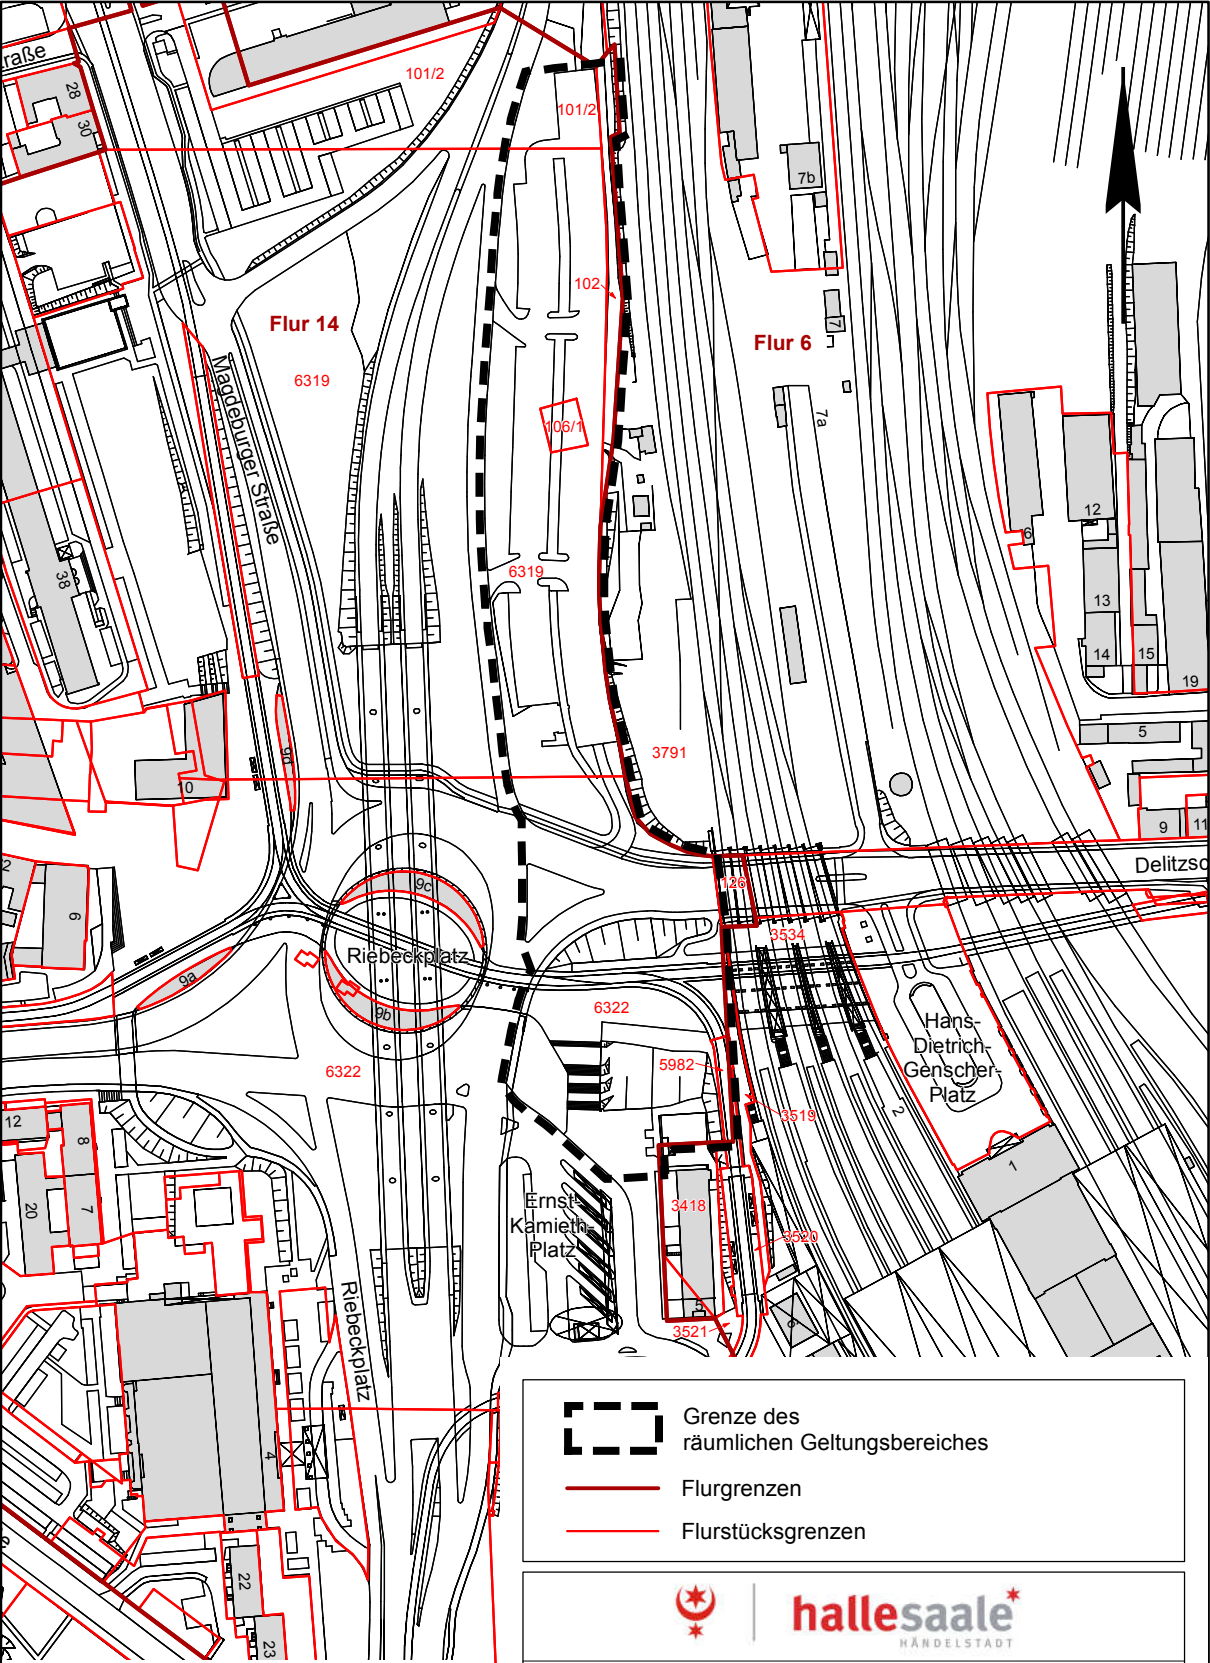

Grenze des
räumlichen Geltungsbereiches



Flurgrenzen



Flurstücksgrenzen



hallesaale
HÄNDELSTADT

Anlage 2
Grenze des räumlichen Geltungsbereiches
Vorhabenbezogener Bebauungsplan Nr. 174.1 „Riebeckplatz Ost“
Aufstellungsbeschluss

Bearbeiter:	Frau Lütgert	Maßstab:	Datum:	Blatt-Nr.:
Zeichner:	Frau Mergner	1 : 3000	11.10.2018	1

Geschäftsbereich II
Fachbereich Planen

Kartengrundlage: Abteilung Stadtvermessung

Kartengrundlage:
Stadt Halle (Saale)
FB Planen, Abt. Stadtvermessung
Stadtgrundkarte mit Angaben des Liegenschaftskatasters
Gemarkung: Halle
Flur: 14
Nutzungsgenehmigung:
ALKIS © GeoBasis-DE / LVermGeo LSA,
05 / 2018 / A18-42603-09-14