


Maßnahmen-Übersichtsplan

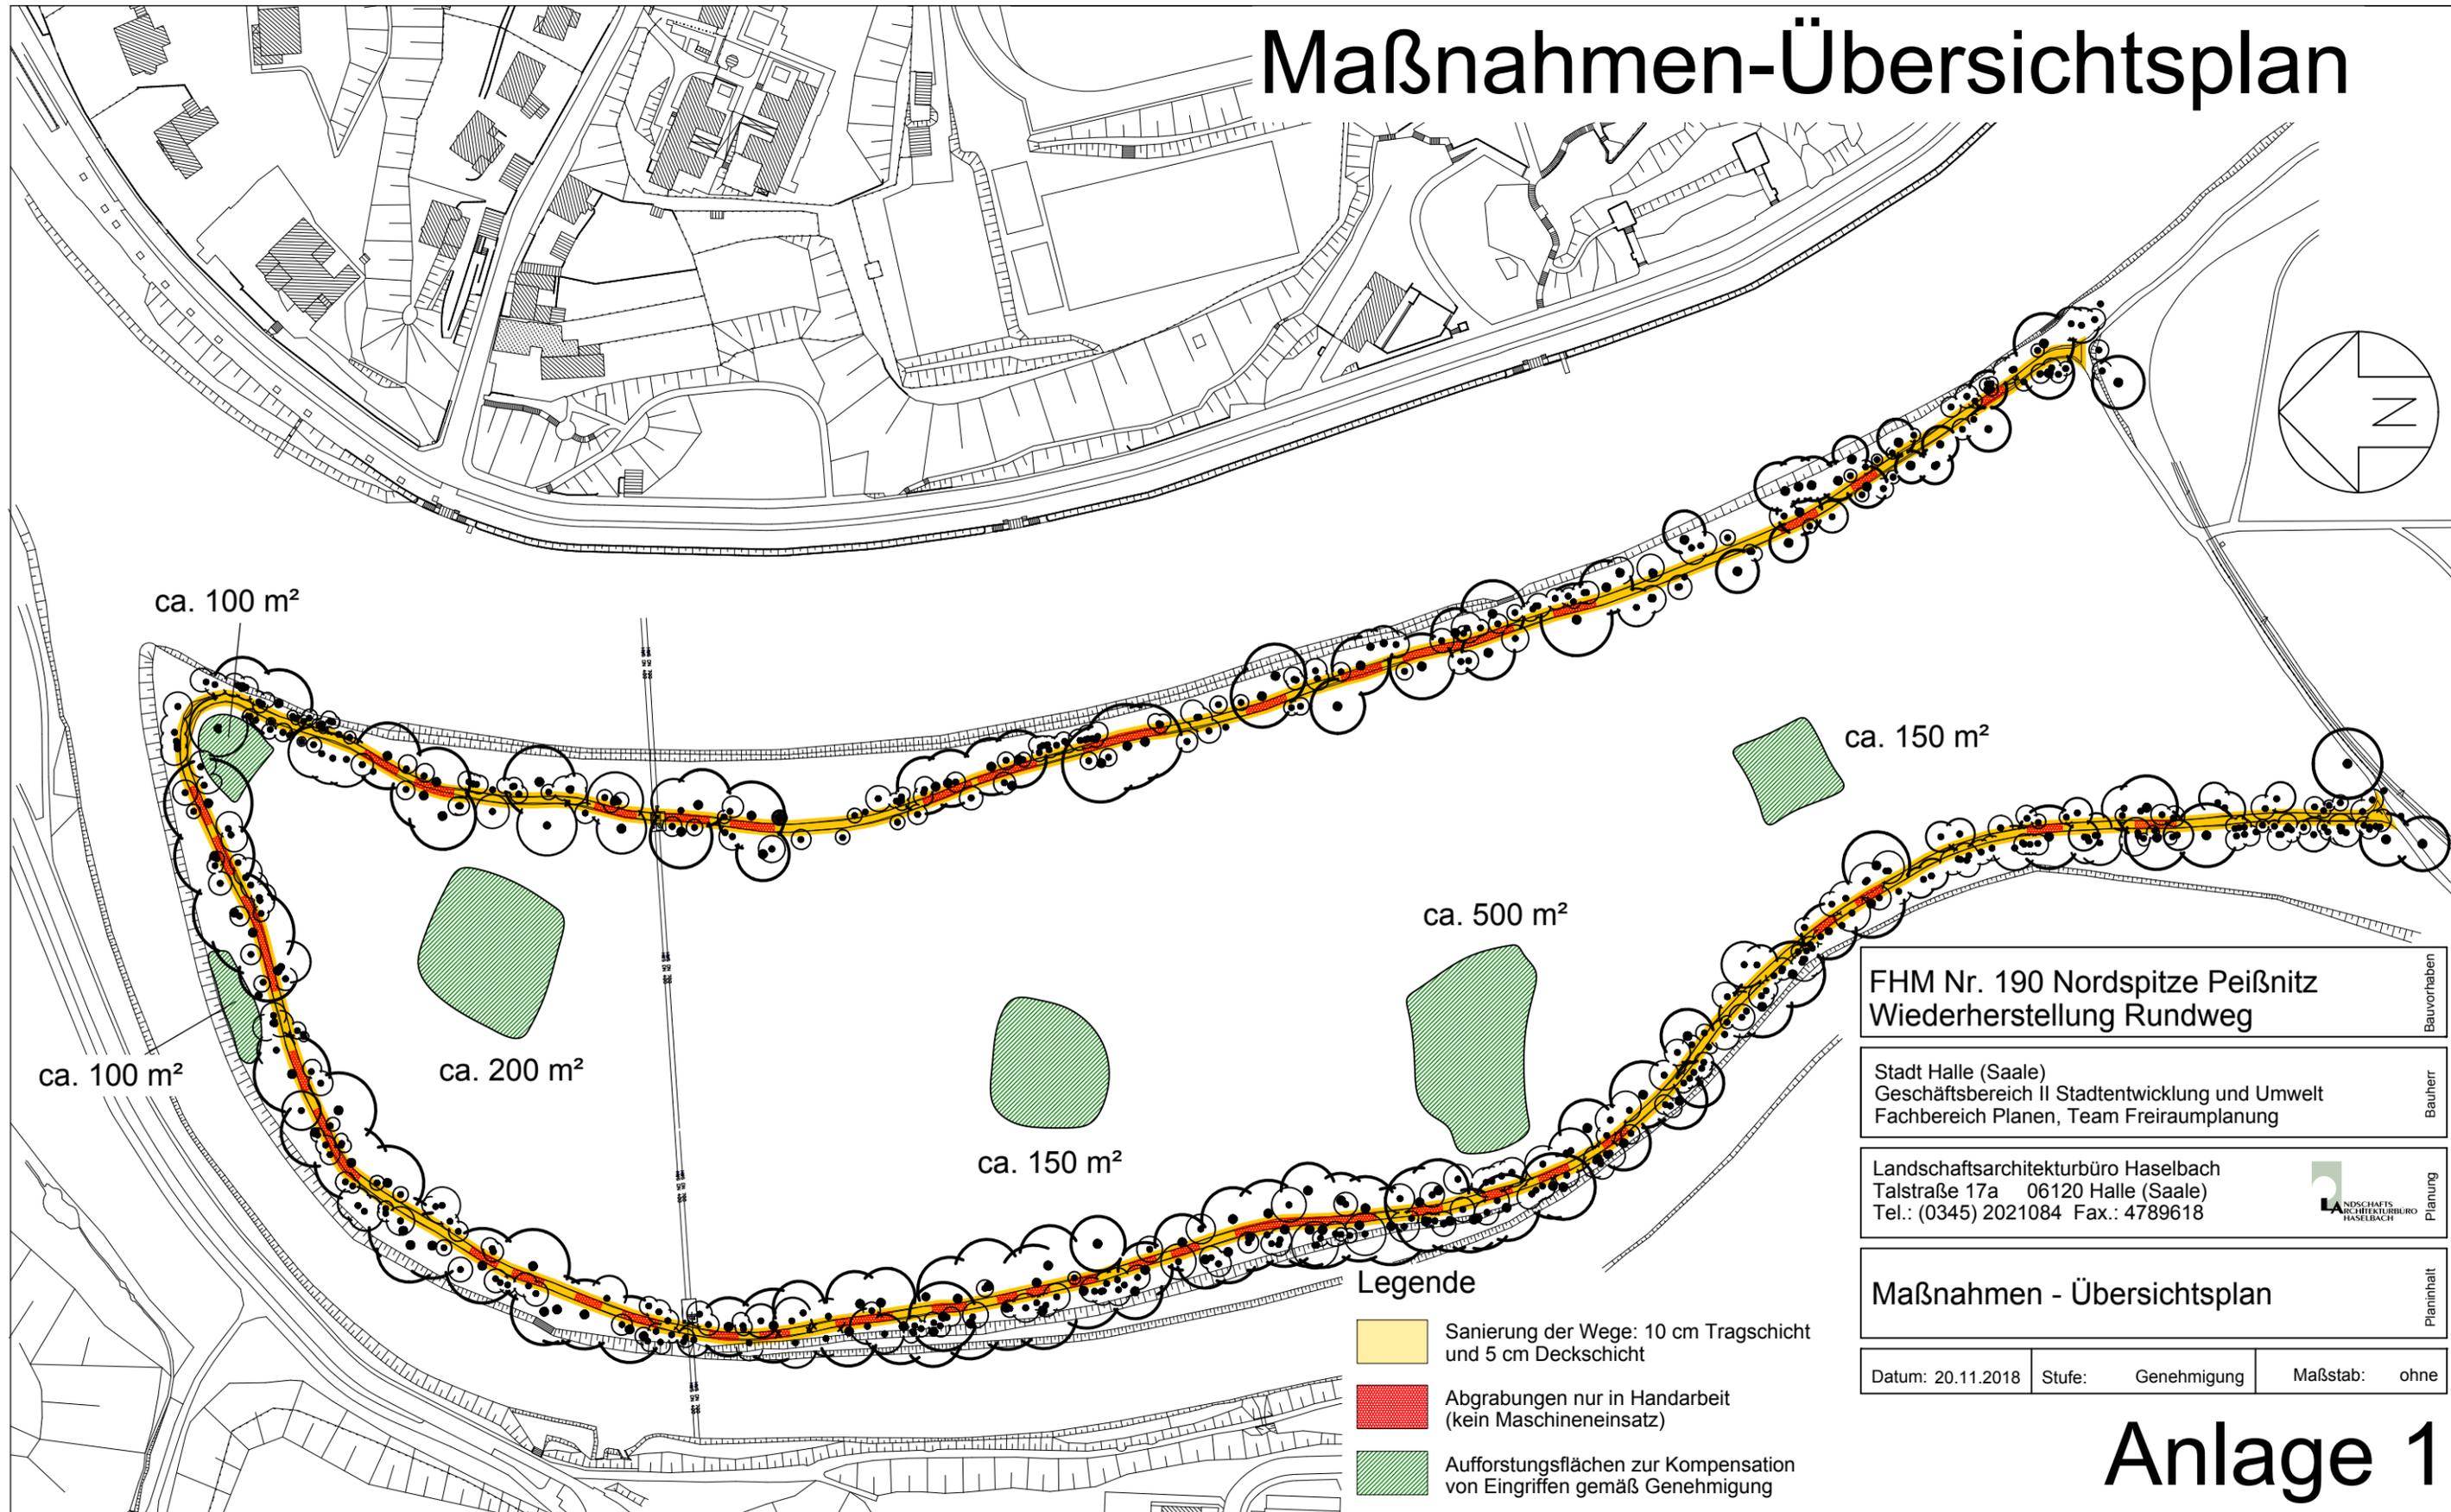

ca. 100 m²

ca. 150 m²

ca. 500 m²

ca. 100 m²

ca. 200 m²

ca. 150 m²

FHM Nr. 190 Nordspitze Peißnitz
Wiederherstellung Rundweg

Bauvorhaben

Stadt Halle (Saale)
Geschäftsbereich II Stadtentwicklung und Umwelt
Fachbereich Planen, Team Freiraumplanung

Bauherr

Landschaftsarchitekturbüro Haselbach
Talstraße 17a 06120 Halle (Saale)
Tel.: (0345) 2021084 Fax.: 4789618



Planung

Maßnahmen - Übersichtsplan

Planinhalt

Datum: 20.11.2018 | Stufe: Genehmigung | Maßstab: ohne

Legende

- Sanierung der Wege: 10 cm Tragschicht und 5 cm Deckschicht
- Abgrabungen nur in Handarbeit (kein Maschineneinsatz)
- Aufforstungsflächen zur Kompensation von Eingriffen gemäß Genehmigung

Anlage 1