


Maßnahmen-Übersichtsplan

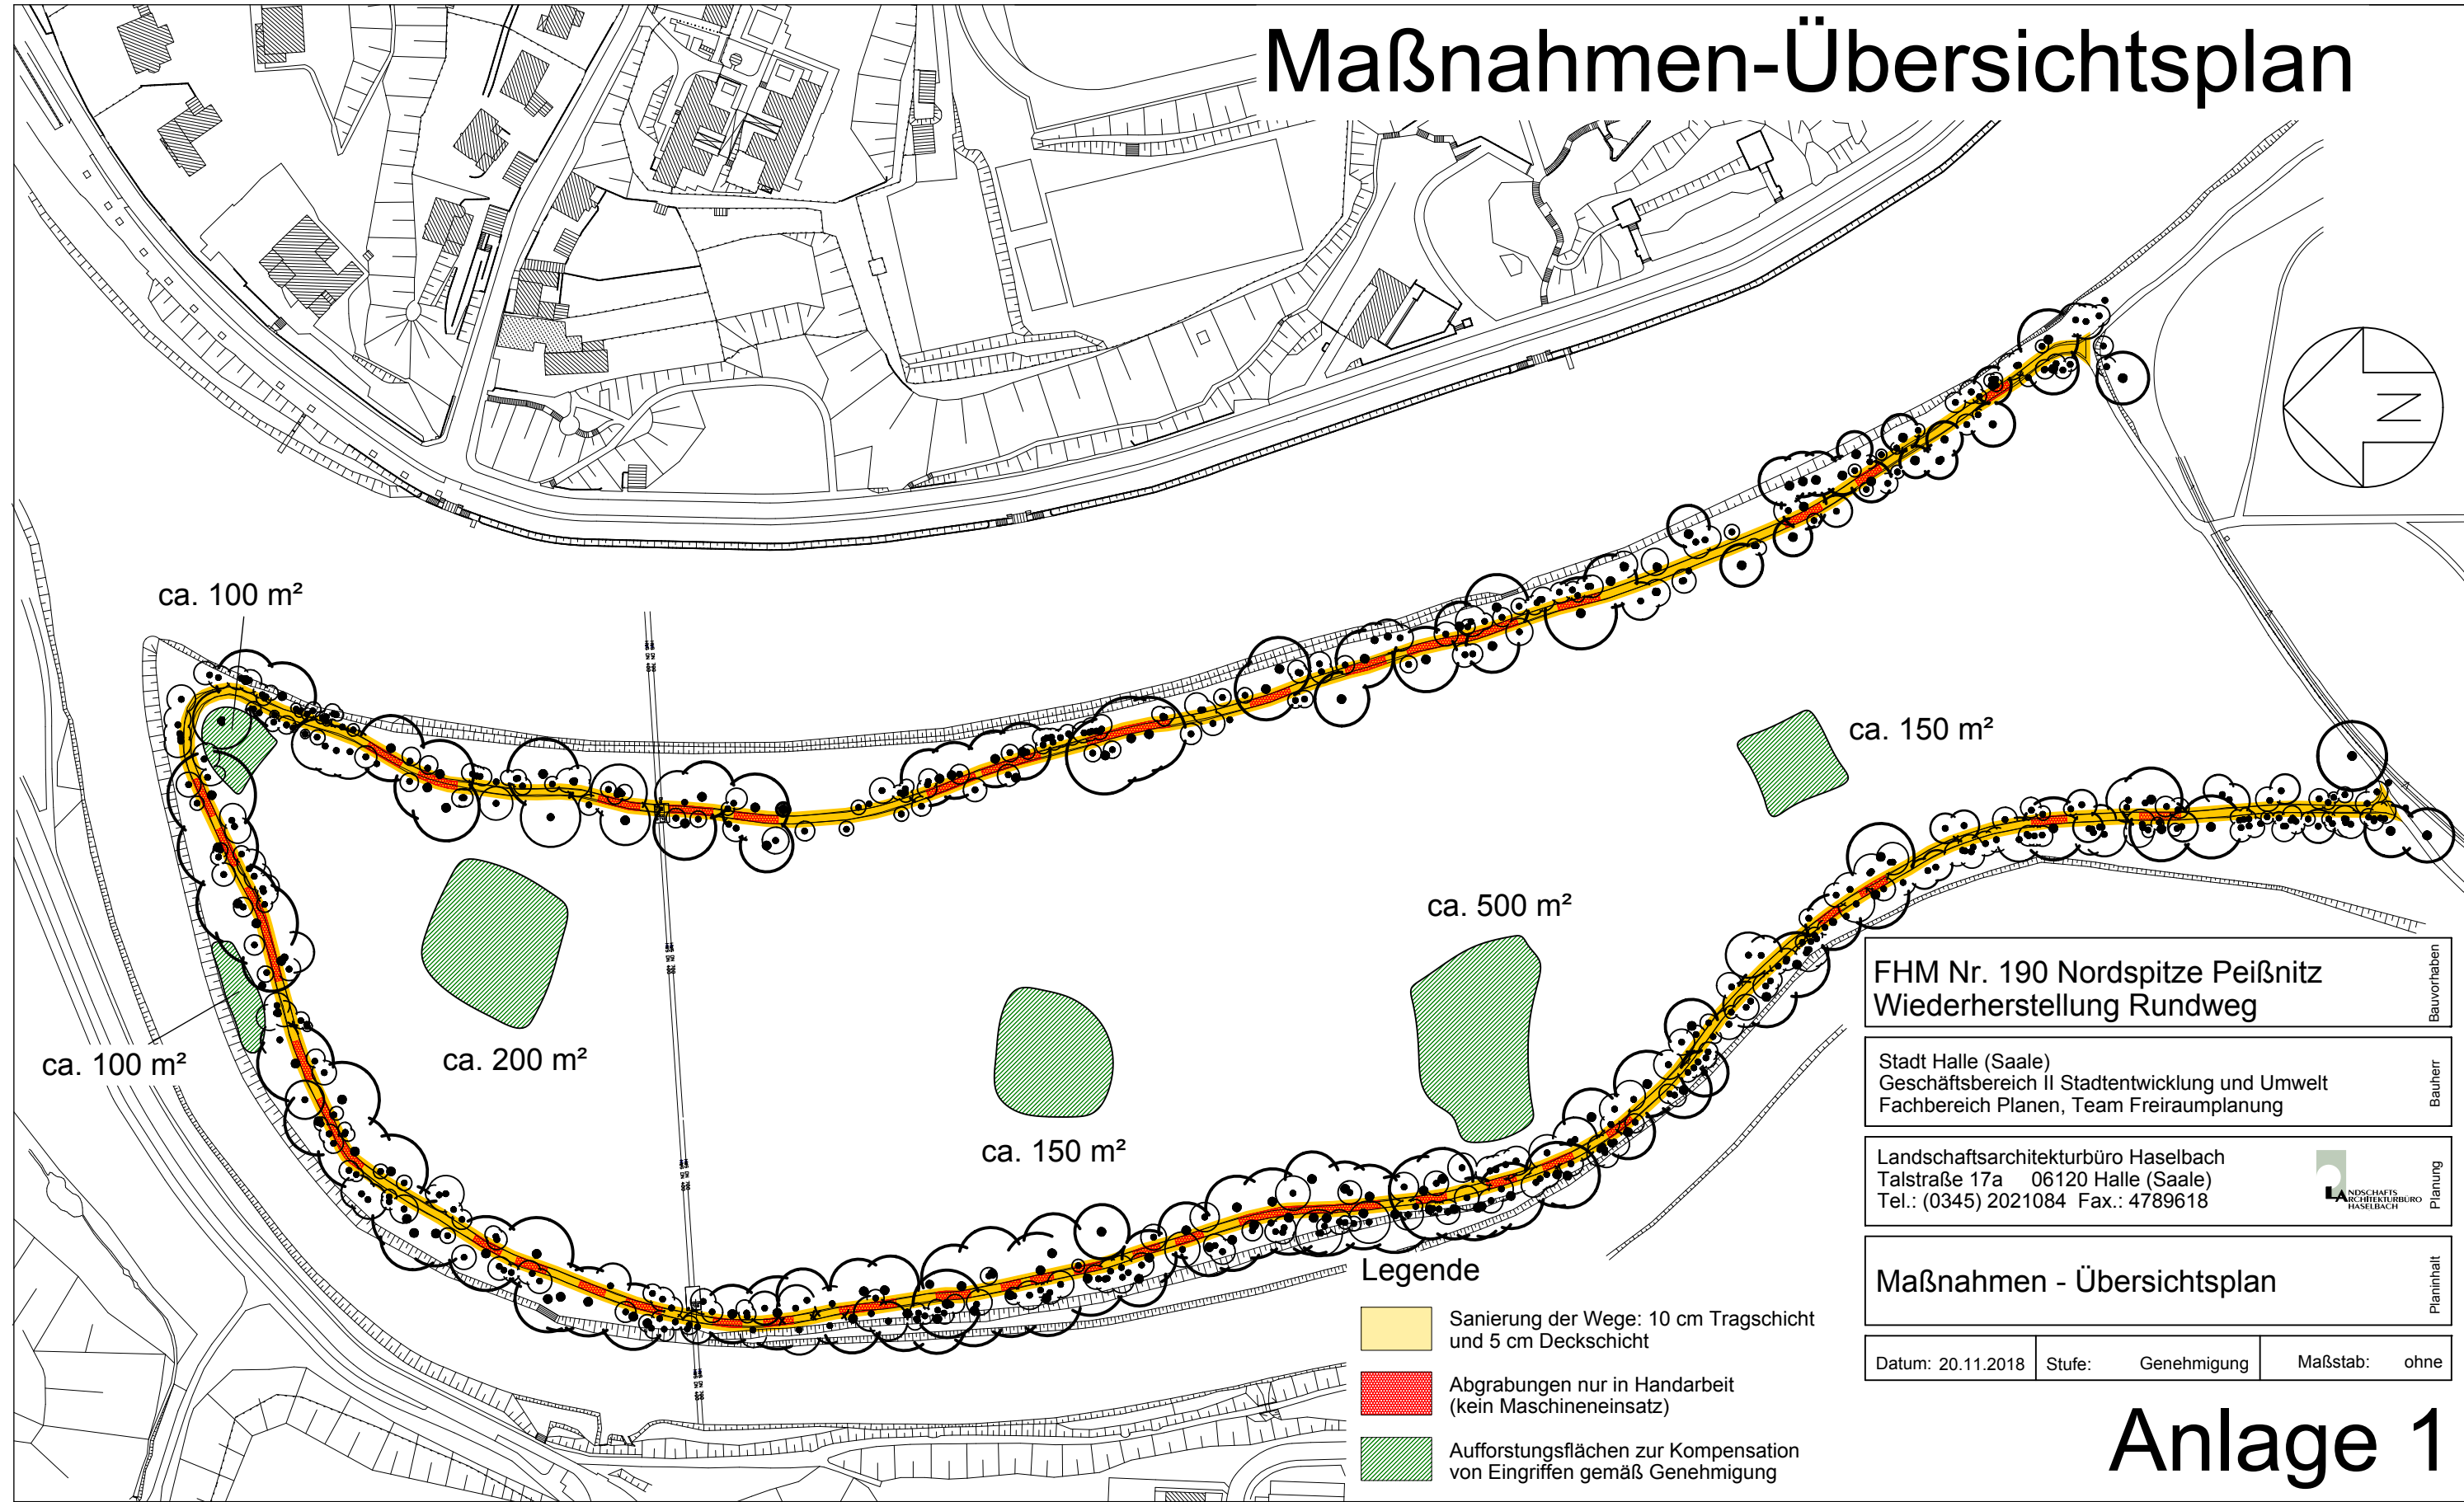

Legende

- Sanierung der Wege: 10 cm Tragschicht und 5 cm Deckschicht
- Abgrabungen nur in Handarbeit (kein Maschineneinsatz)
- Aufforstungsflächen zur Kompensation von Eingriffen gemäß Genehmigung

FHM Nr. 190 Nordspitze Peißnitz Wiederherstellung Rundweg			Bauvorhaben
Stadt Halle (Saale) Geschäftsbereich II Stadtentwicklung und Umwelt Fachbereich Planen, Team Freiraumplanung			Bauherr
Landschaftsarchitekturbüro Haselbach Talstraße 17a 06120 Halle (Saale) Tel.: (0345) 2021084 Fax.: 4789618			Planung
Maßnahmen - Übersichtsplan			Planinhalt
Datum: 20.11.2018	Stufe: Genehmigung	Maßstab: ohne	

Anlage 1

Formblatt: **Checkliste - Barrierefreie Gestaltung von Grün- und Freianlagen**

Vorhaben: **Fluthilfemaßnahme Nr. 190 Peißnitz Nordspitze**

Hiermit wird bestätigt, dass bei oben genanntem Vorhaben die Checkliste (Barrierefreie Gestaltung von Grün- und Freianlagen) mit ihren formulierten Planungsanforderungen eingehalten wird.

[illegible]