


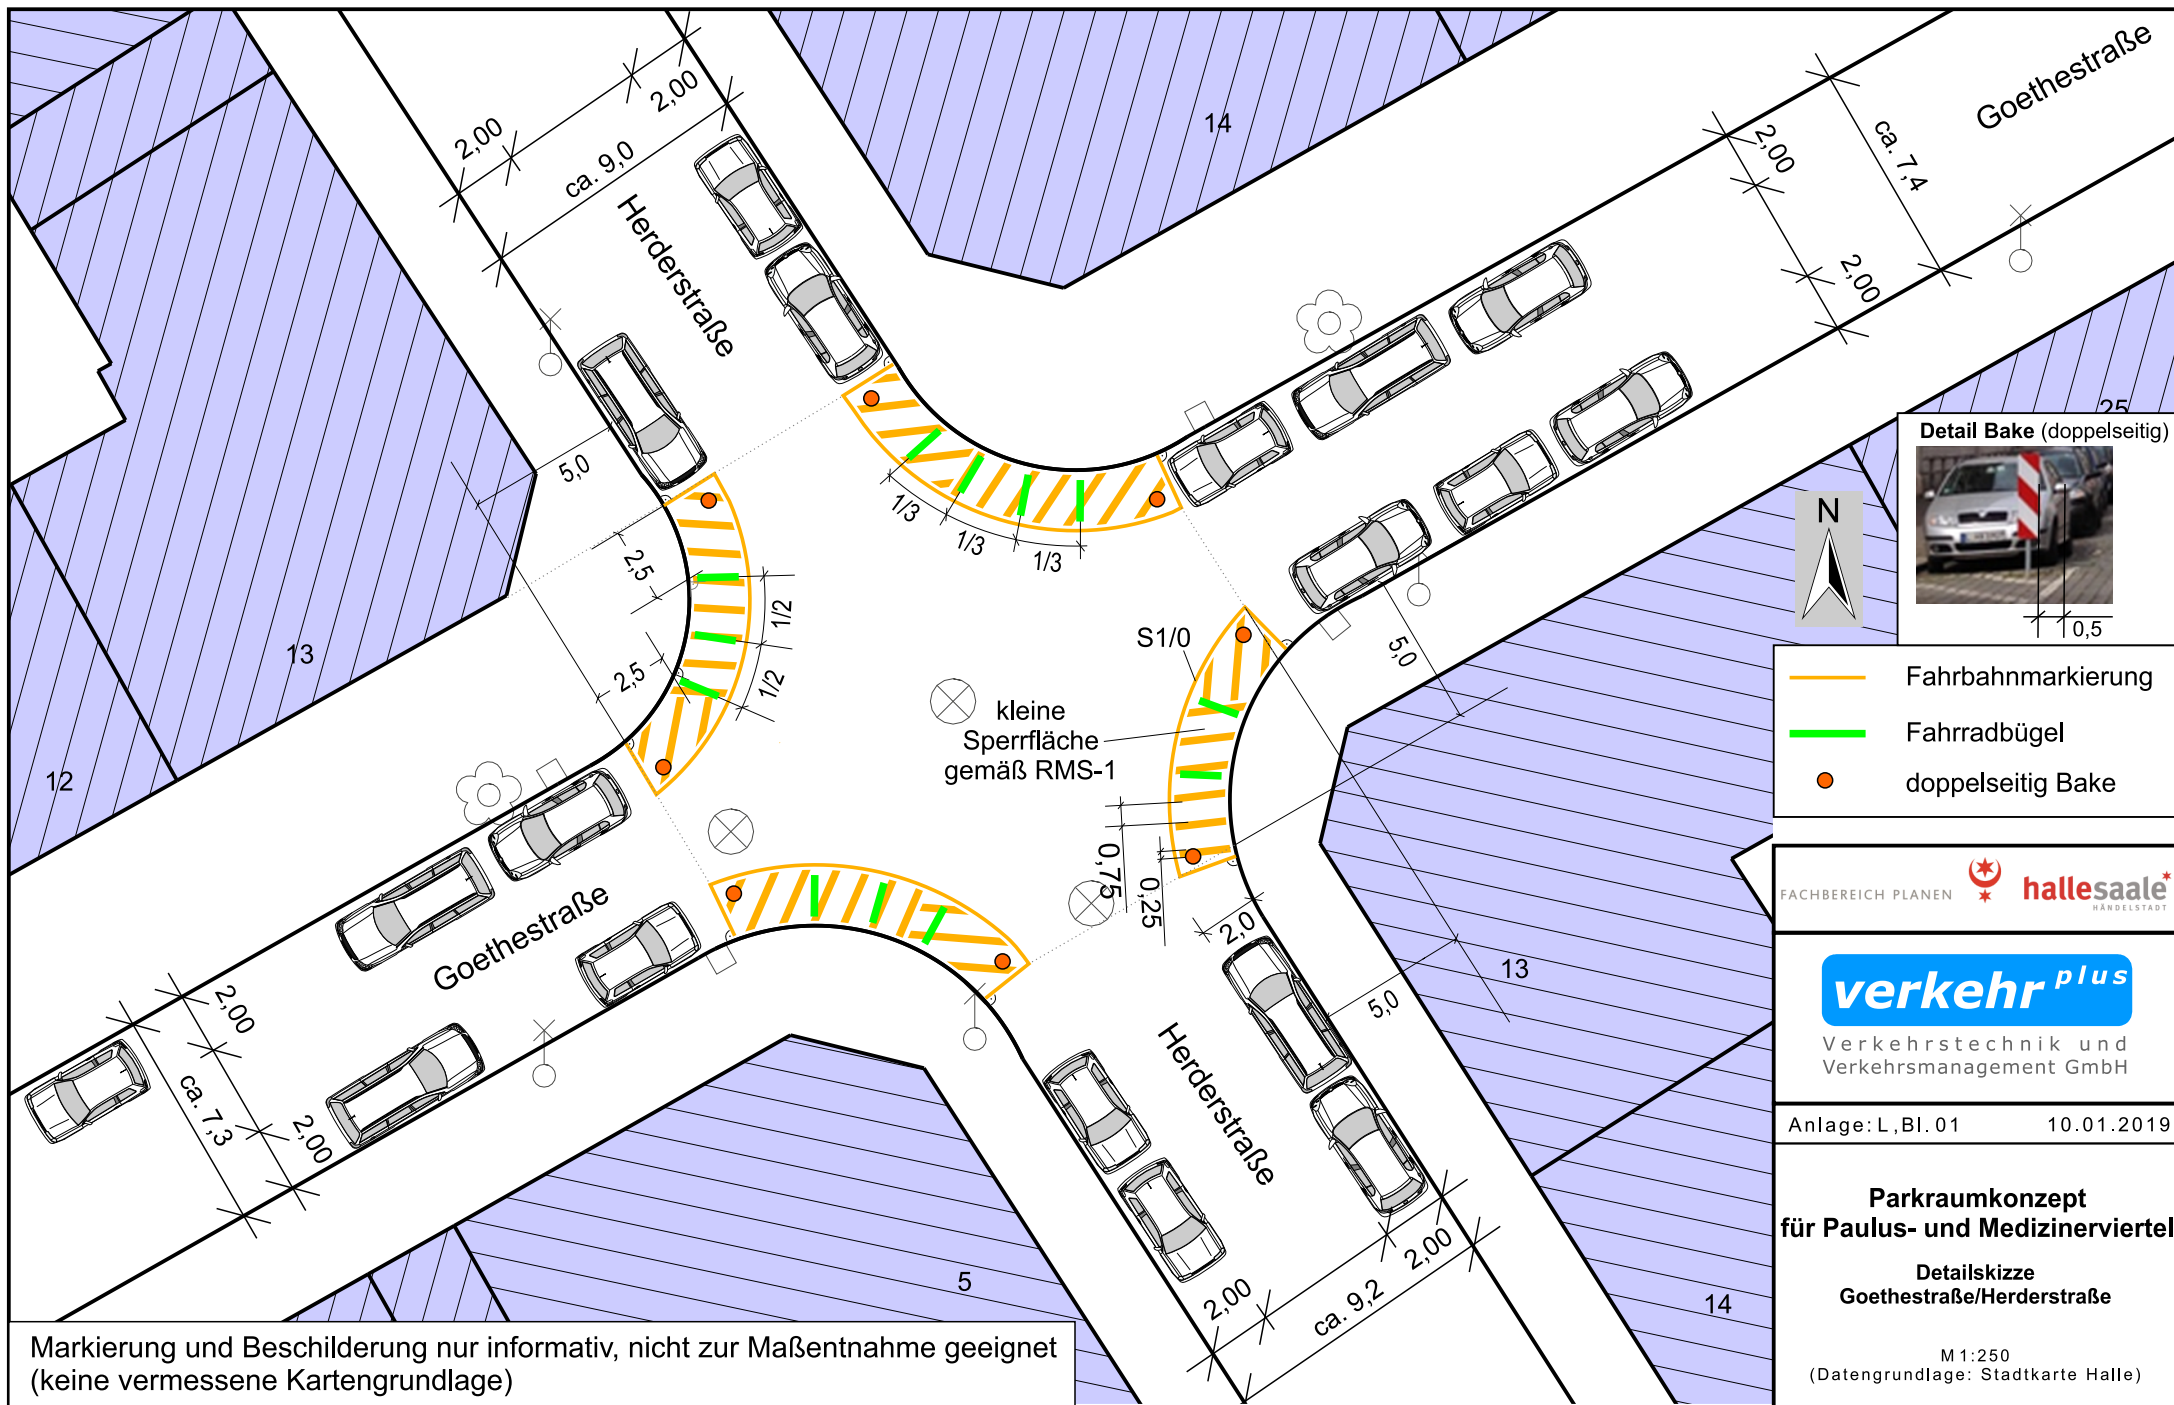

Markierung und Beschilderung nur informativ, nicht zur Maßentnahme geeignet
(keine vermessene Kartengrundlage)

FACHBEREICH PLANEN hallesaale
HANDELSTADT

verkehr plus

Verkehrstechnik und
Verkehrsmanagement GmbH

Anlage: L, Bl. 01

10.01.2019

**Parkraumkonzept
für Paulus- und Medizinerviertel**

**Detaillskizze
Goethestraße/Herderstraße**

M 1:250
(Datengrundlage: Stadtkarte Halle)

Markierung und Beschilderung nur informativ, nicht zur Maßentnahme geeignet
(keine vermessene Kartengrundlage)



Detail Bake (doppelseitig)



-  Fahrbahnmarkierung
-  Fahrradbügel
-  doppelseitig Bake

FACHBEREICH PLANEN 

verkehr^{plus}

Verkehrstechnik und
Verkehrsmanagement GmbH

Anlage: L, Bl. 02 10.01.2019

**Parkraumkonzept
für Paulus- und Medizinerviertel**

**Detailskizze
Krukenbergstraße/Forsterstraße**

M 1:250
(Datengrundlage: Stadtkarte Halle)

Krukenbergstraße

Forsterstraße

kleine Sperrfläche
gemäß RMS-1

S1/0

10

10a

11

9

19

24

32

ca. 10,0

2,00

2,00

5,0

5,0

2,00

2,00

ca. 9,0

2,00

ca. 8,8

5,0

5,0

ca. 10,0

2,00

2,00

5,0

2,00

0,25

0,75

2,5

2,5


1/4

1/4


1/4

1/4

Markierung und Beschilderung nur informativ, nicht zur Maßentnahme geeignet
(keine vermessene Kartengrundlage)

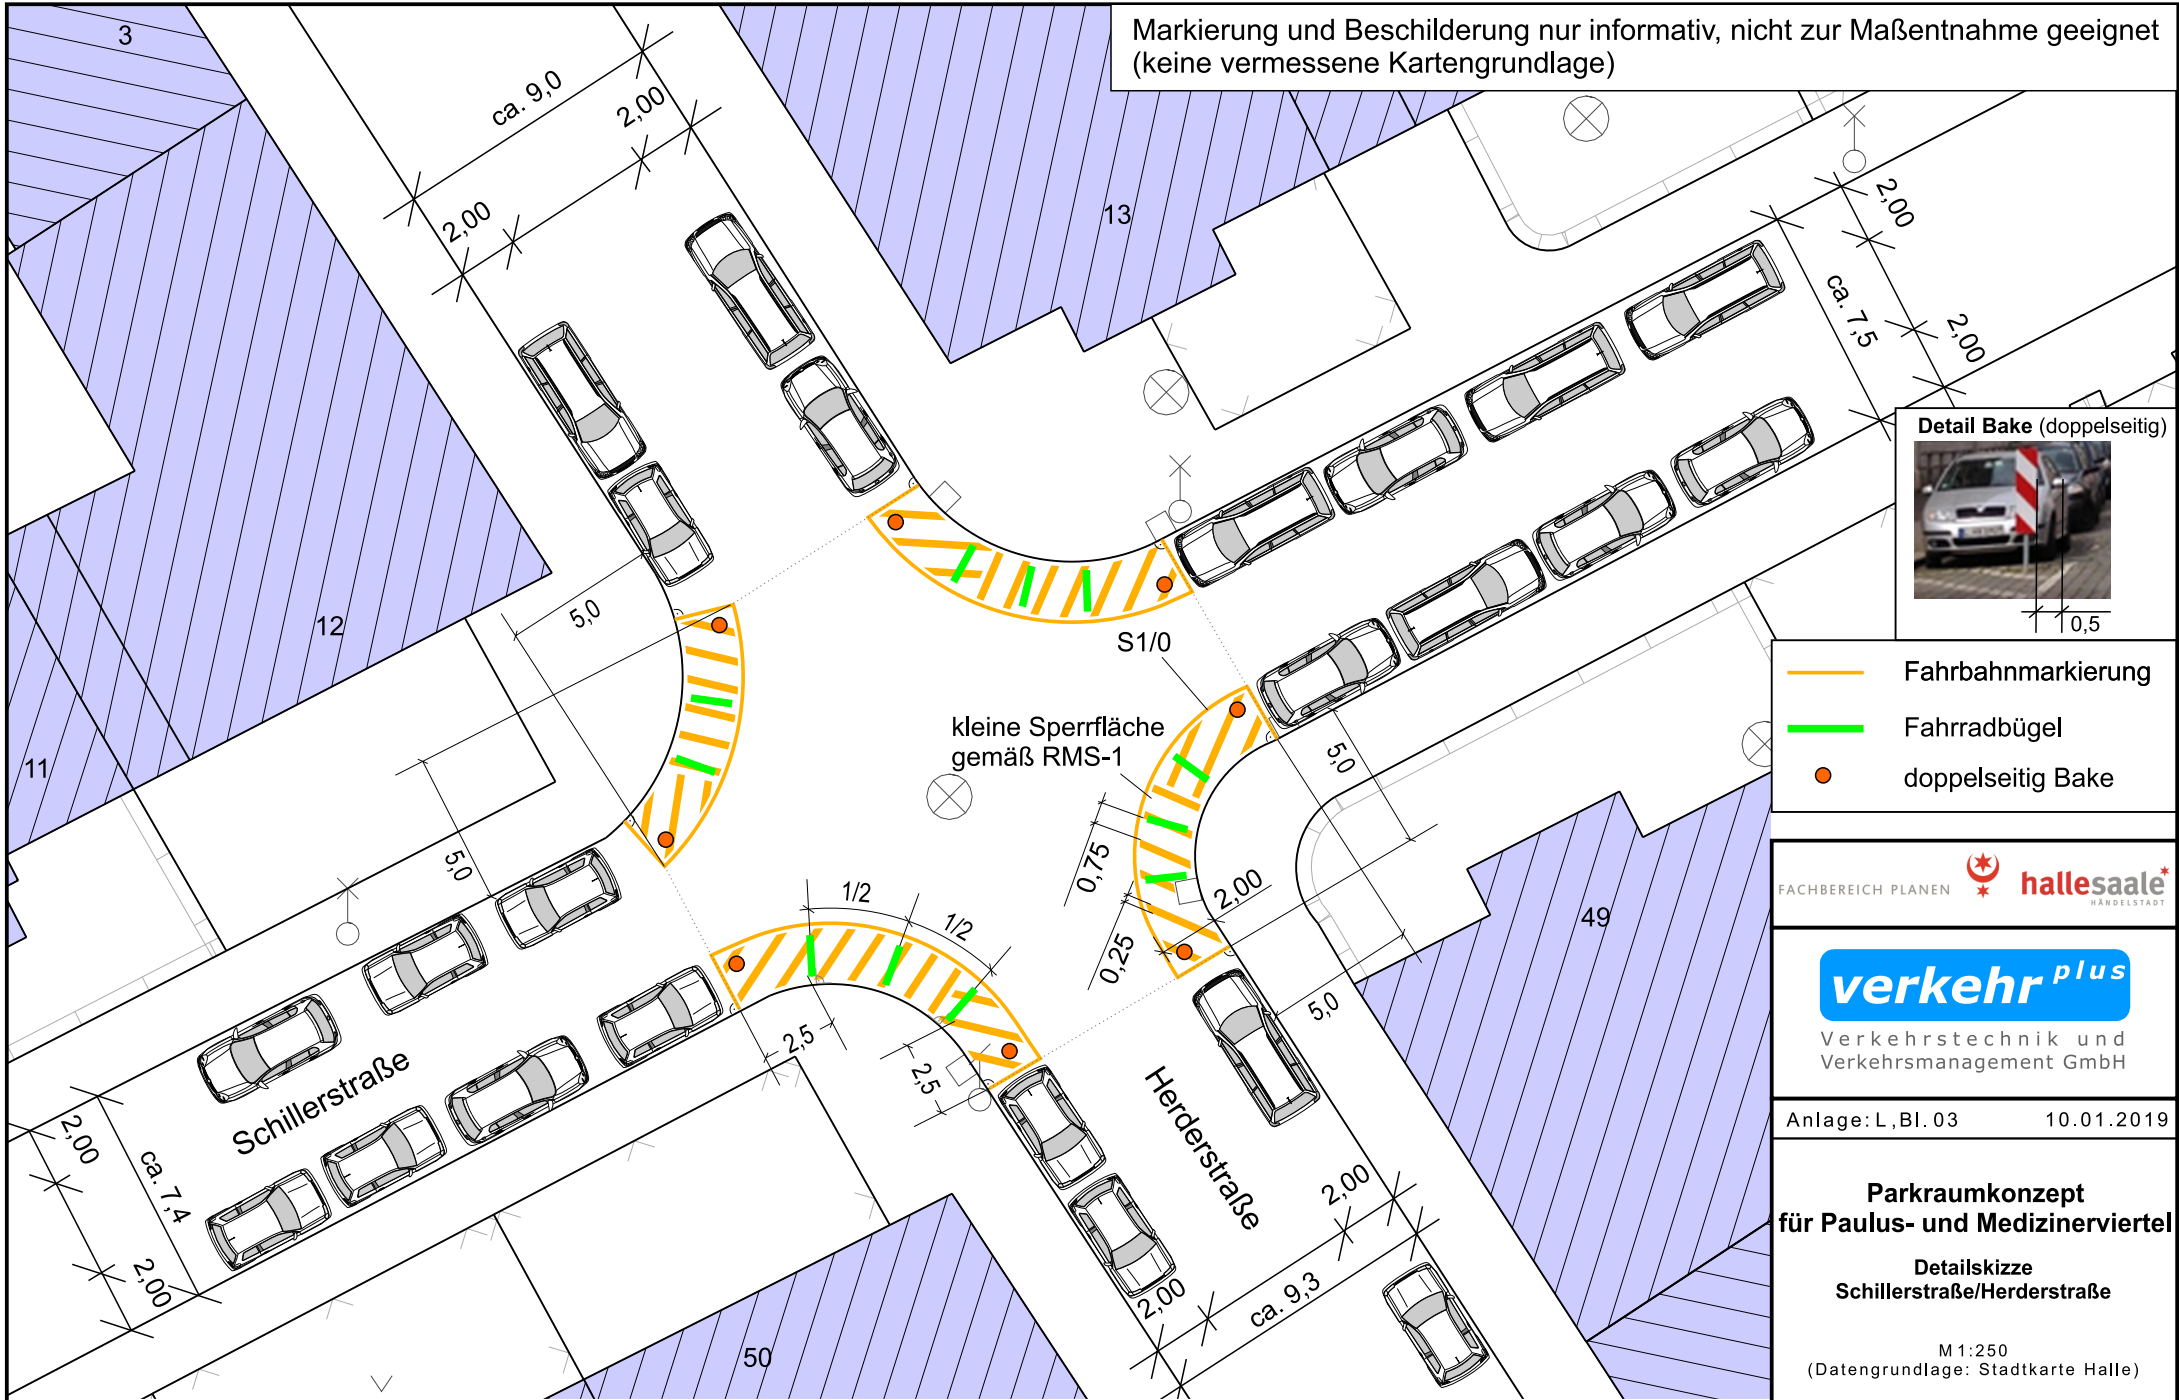

Markierung und Beschilderung nur informativ, nicht zur Maßentnahme geeignet
(keine vermessene Kartengrundlage)

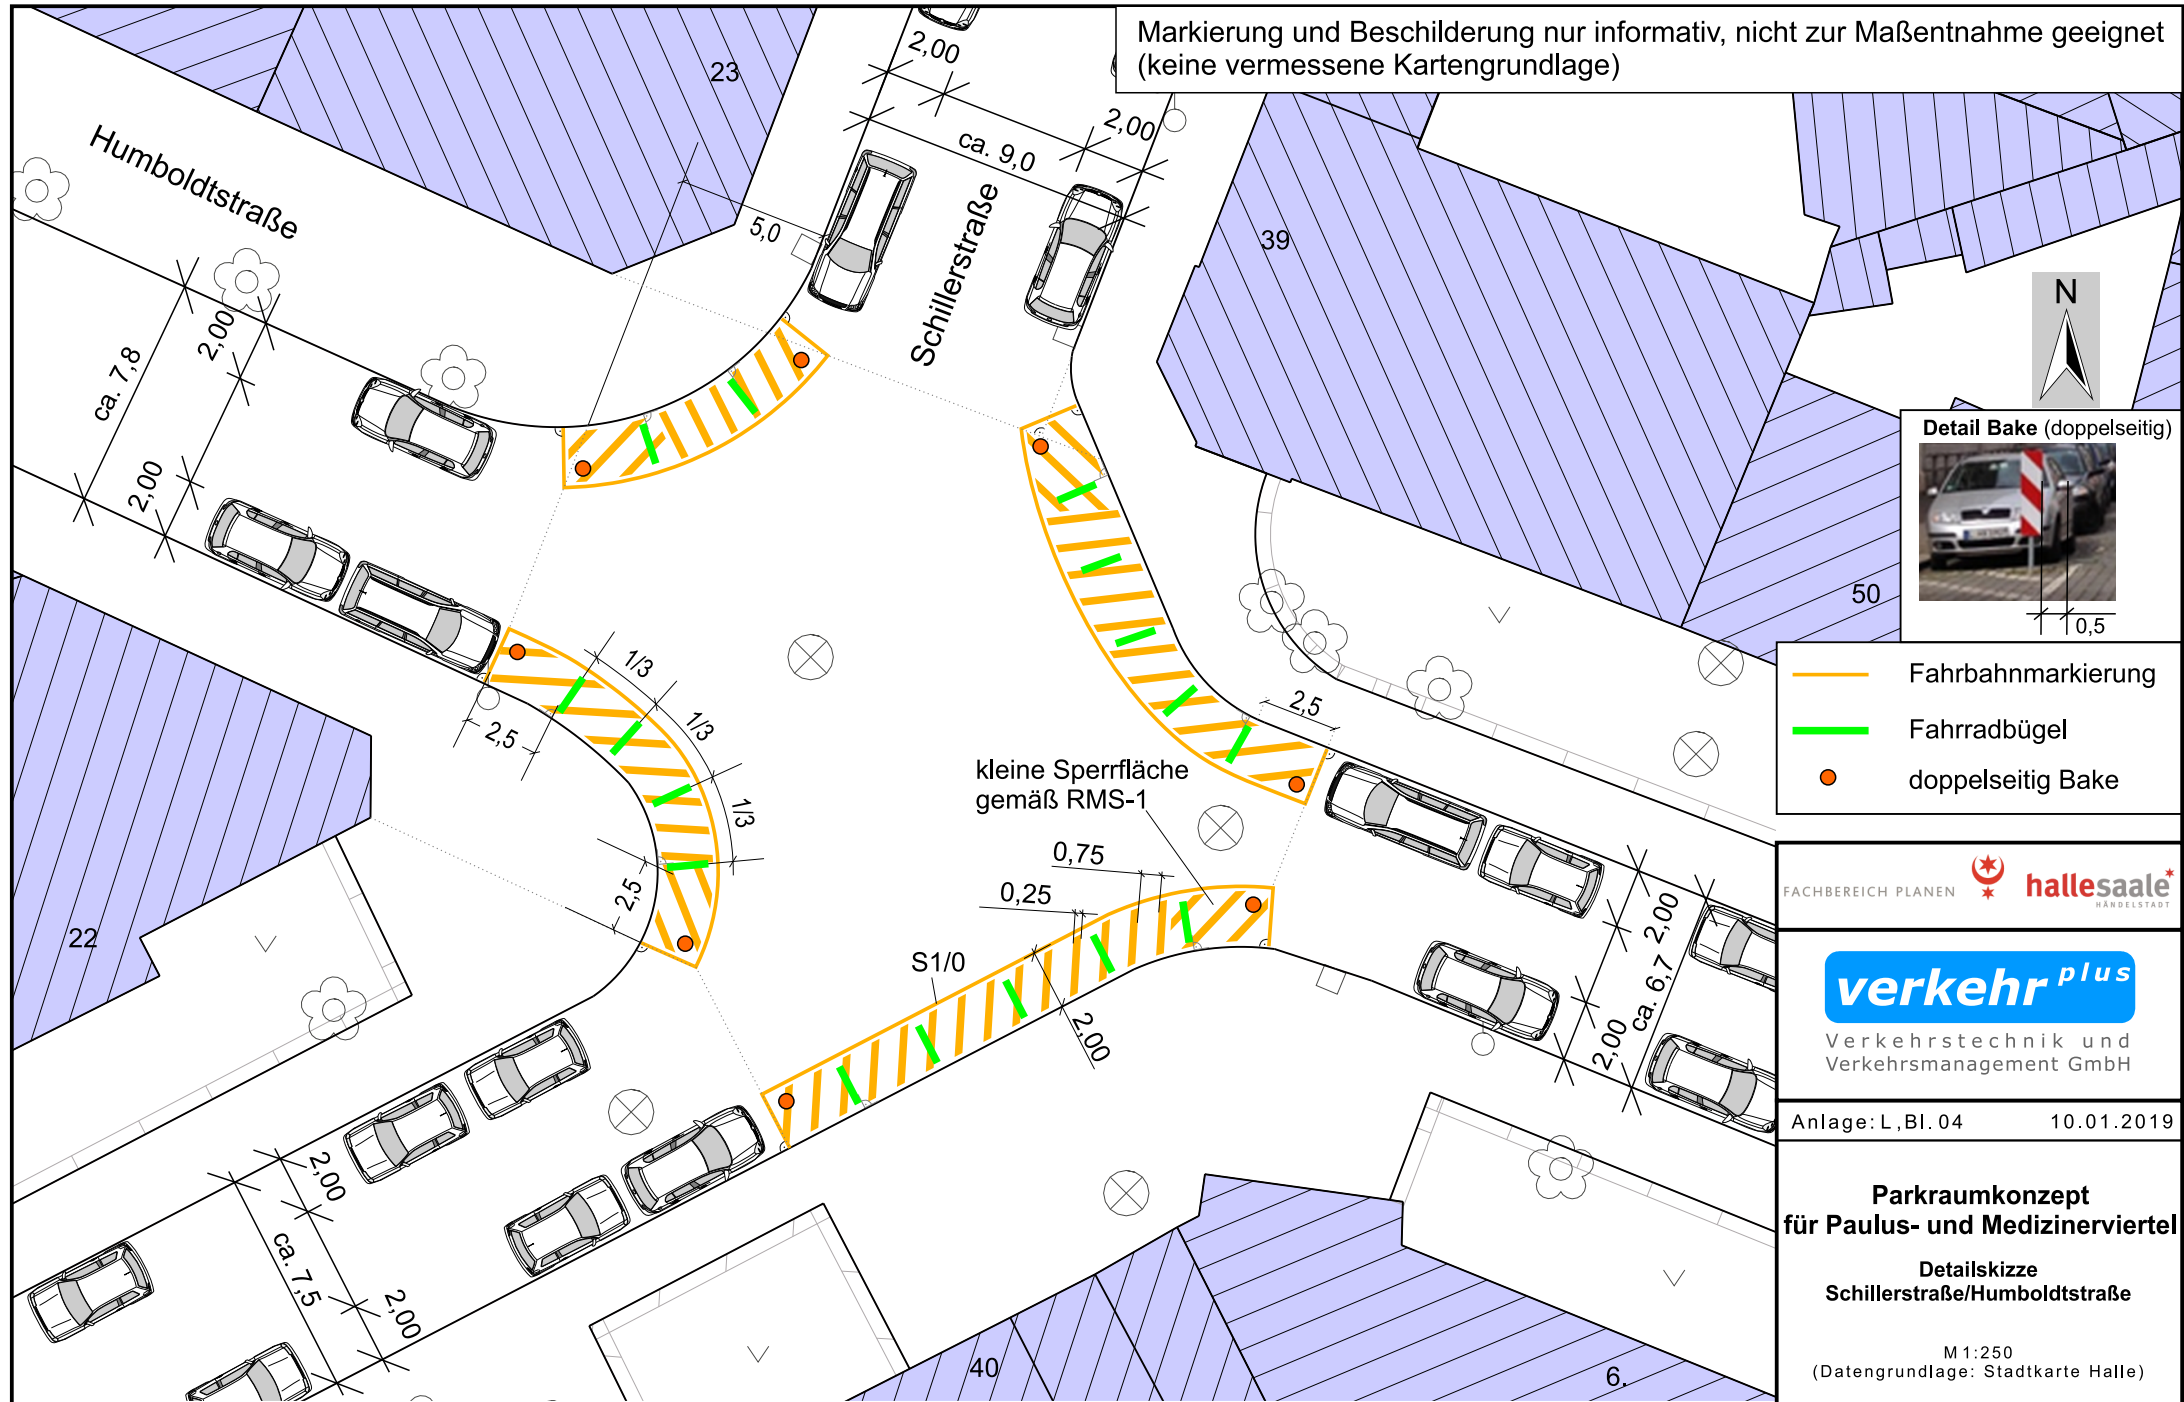

Detail Bake (doppelseitig)



10,5

- Fahrbahnmarkierung
- Fahrradbügel
- doppelseitig Bake

FACHBEREICH PLANEN  hallesaale
HANDELSTADT

verkehr^{plus}


Verkehrstechnik und
Verkehrsmanagement GmbH

Anlage: L, Bl. 04 10.01.2019

**Parkraumkonzept
für Paulus- und Medizinerviertel**

**Detailskizze
Schillerstraße/Humboldtstraße**

M 1:250
(Datengrundlage: Stadtkarte Halle)

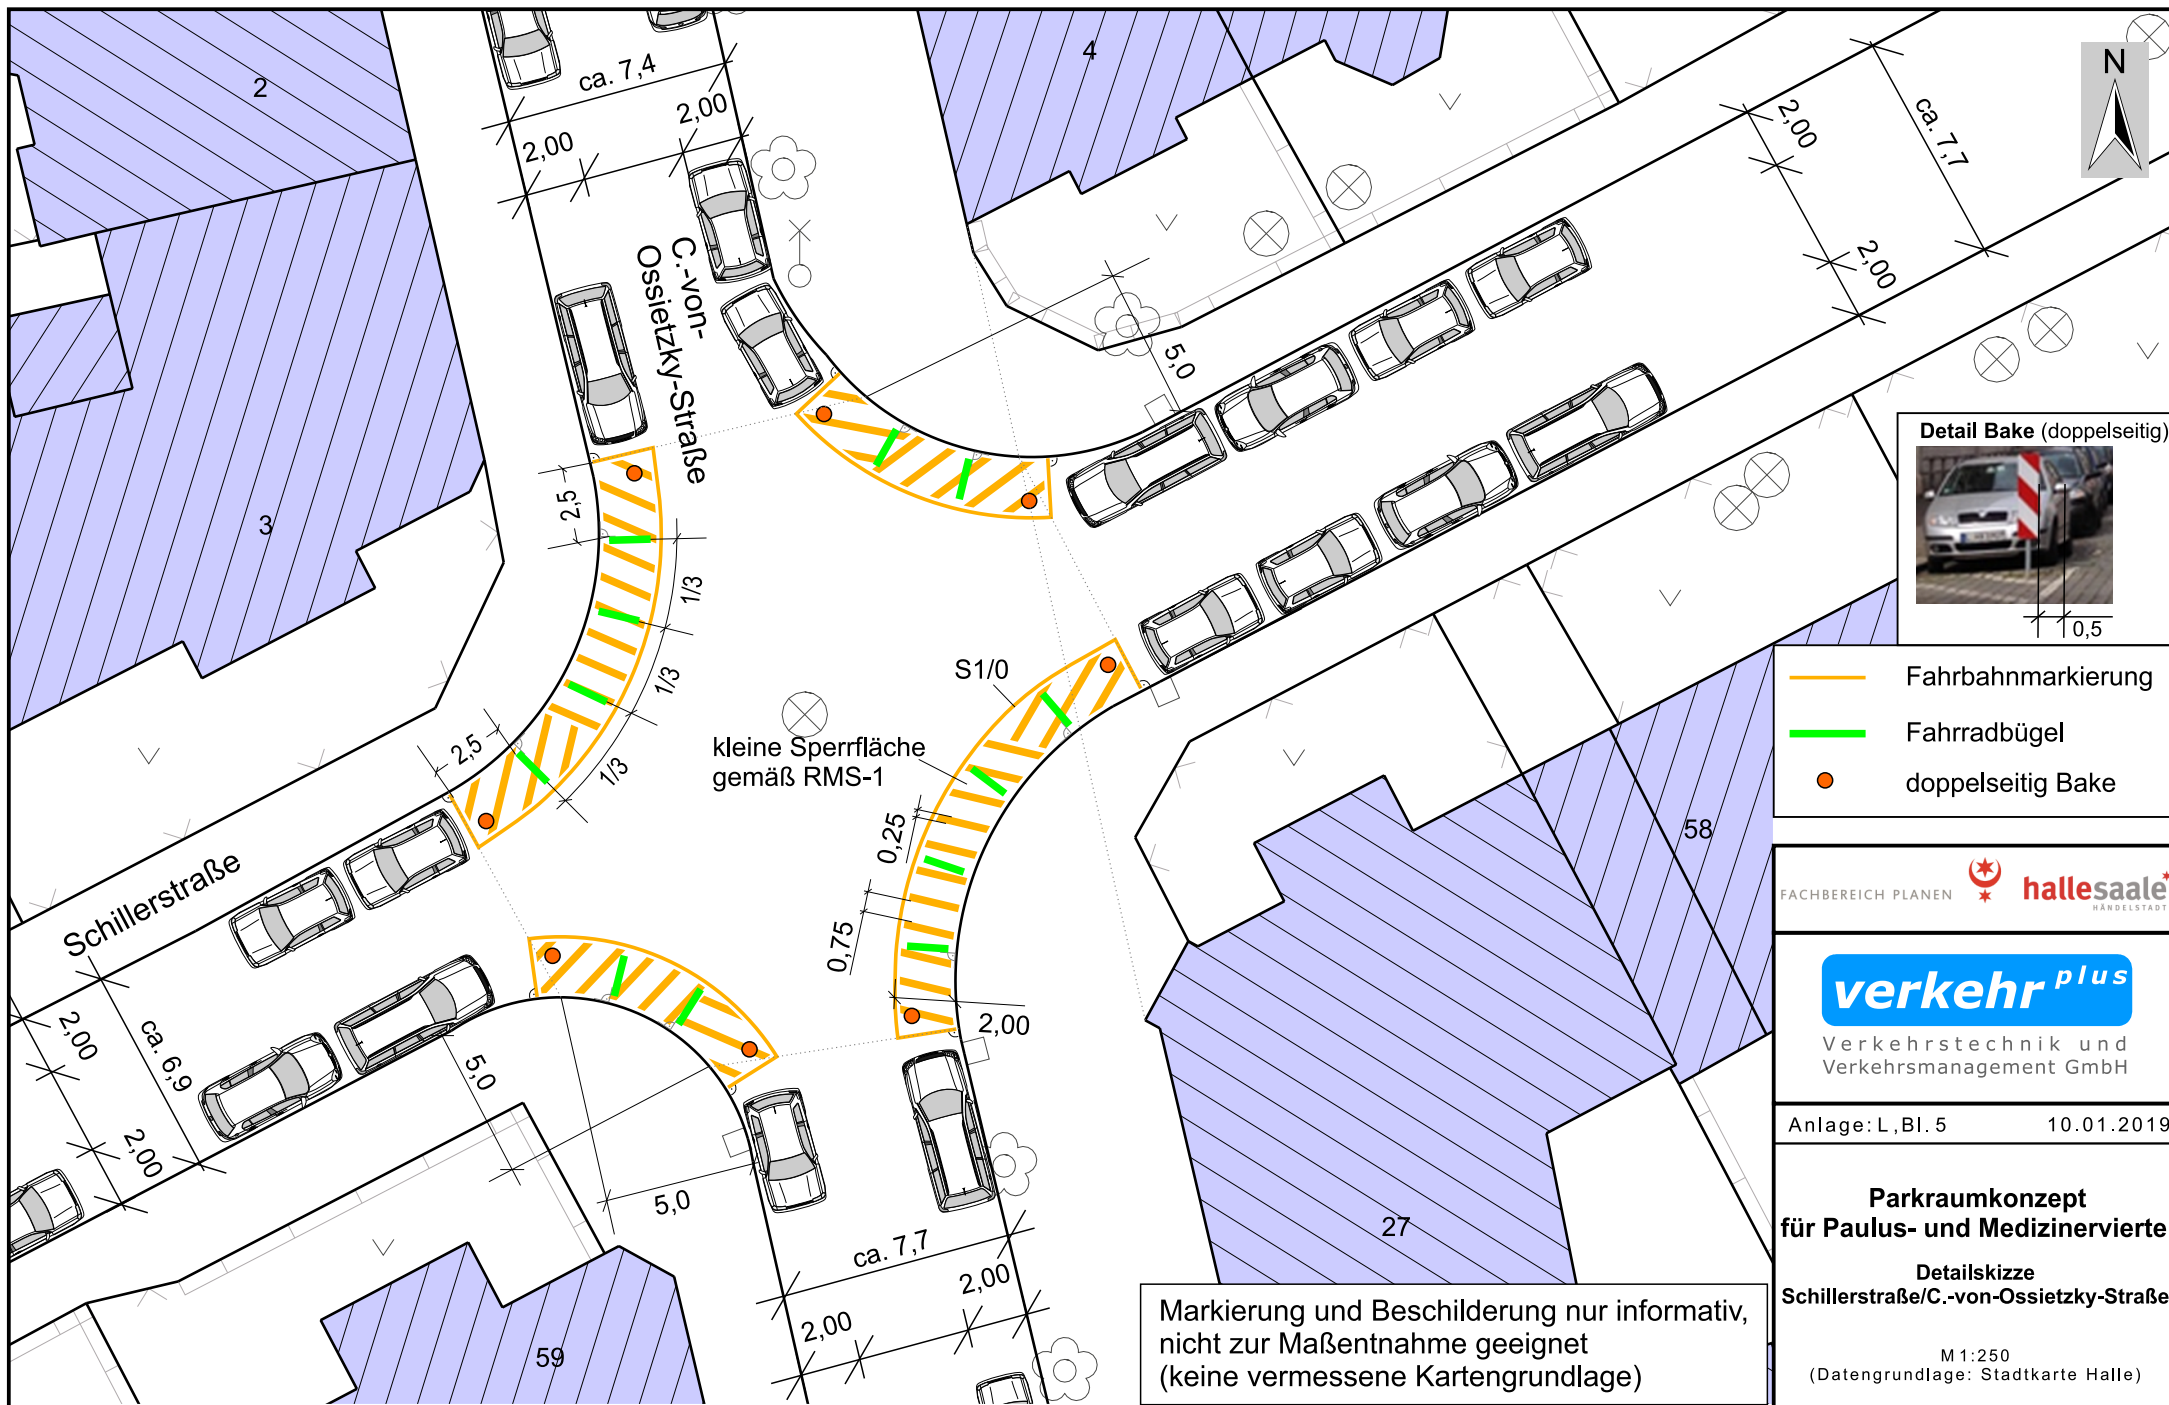

- Fahrbahnmarkierung
- Fahrradbügel
- doppelseitig Bake

FACHBEREICH PLANEN  hallesaale
HANDELSSTADT

verkehr^{plus}
Verkehrstechnik und
Verkehrsmanagement GmbH


Anlage: L, Bl. 5 10.01.2019

**Parkraumkonzept
für Paulus- und Medizinerviertel**

**Detailskizze
Schillerstraße/C.-von-Ossietzky-Straße**

M 1:250
(Datengrundlage: Stadtkarte Halle)

Markierung und Beschilderung nur informativ, nicht zur Maßentnahme geeignet
(keine vermessene Kartengrundlage)

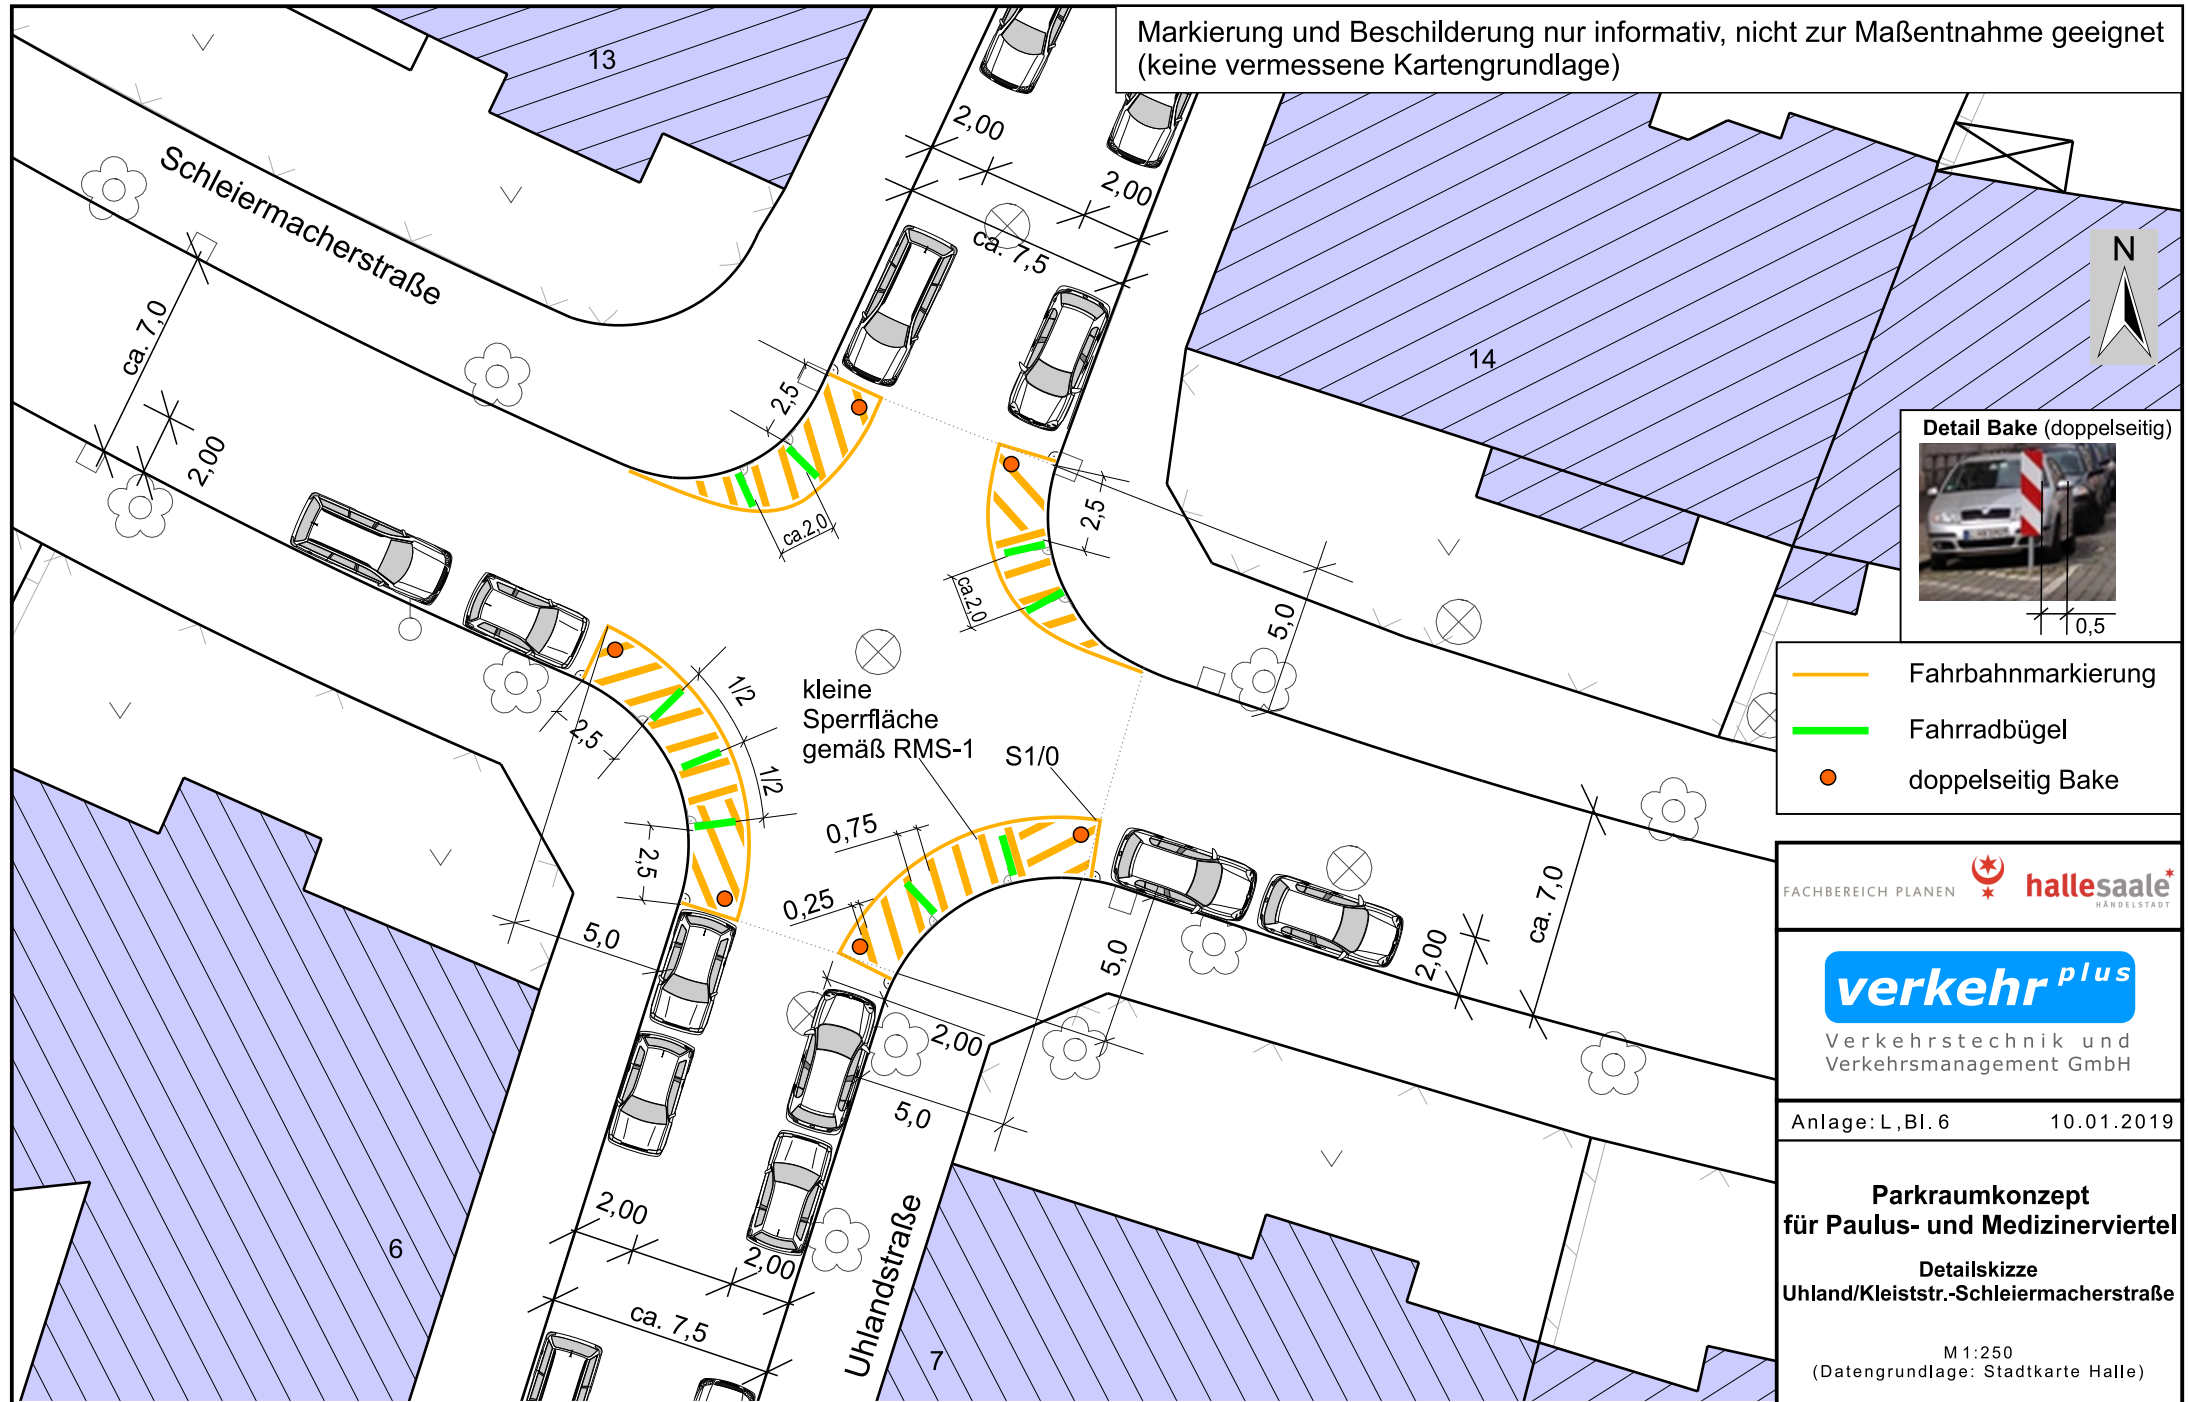

Detail Bake (doppelseitig)



10,5

- Fahrbahnmarkierung
- Fahrradbügel
- doppelseitig Bake

FACHBEREICH PLANEN  hallesaale*
HANDELSSTADT

verkehr^{plus}

Verkehrstechnik und
Verkehrsmanagement GmbH

Anlage: L, Bl. 6

10.01.2019

**Parkraumkonzept
für Paulus- und Medizinerviertel**

**Detailskizze
Uhland/Kleiststr.-Schleiermacherstraße**

M 1:250
(Datengrundlage: Stadtkarte Halle)

