

Markierung und Beschilderung nur informativ,
nicht zur Maßentnahme geeignet
(keine vermessene Kartengrundlage)

Parkraumkonzept für Paulus- und Medizinerviertel

Stadt Halle (Saale)

Ausweich- und Ladestellen (Neu)



Z 286-20 (Durchm. 600mm)



Z 286-10 (Durchm. 600mm)

Hegelstraße

Fischer-von-Erlach-Straße

neues VZ an vorh.
Straßen-
beleuchtungsmast



FACHBEREICH PLANEN  **hallesaale***
HANDELSSTADT

verkehr *plus*

Verkehrstechnik und
Verkehrsmanagement GmbH

Anlage: M, Bl.: 01

10.01.2019

Parkraumkonzept für Paulus- und Medizinerviertel

Detailskizze
Ausweich- und Ladestelle
Fischer-von-Erlach-Straße 27

M 1:500

(Bildquelle: Google Earth)

Markierung und Beschilderung nur informativ,
nicht zur Maßentnahme geeignet
(keine vermessene Kartengrundlage)

Parkraumkonzept für Paulus- und Medizinerviertel

Stadt Halle (Saale)

Ausweich- und Ladestellen (Neu)




Z 286-20

(Durchm. 600mm)



Z 286-10

(Durchm. 600mm)

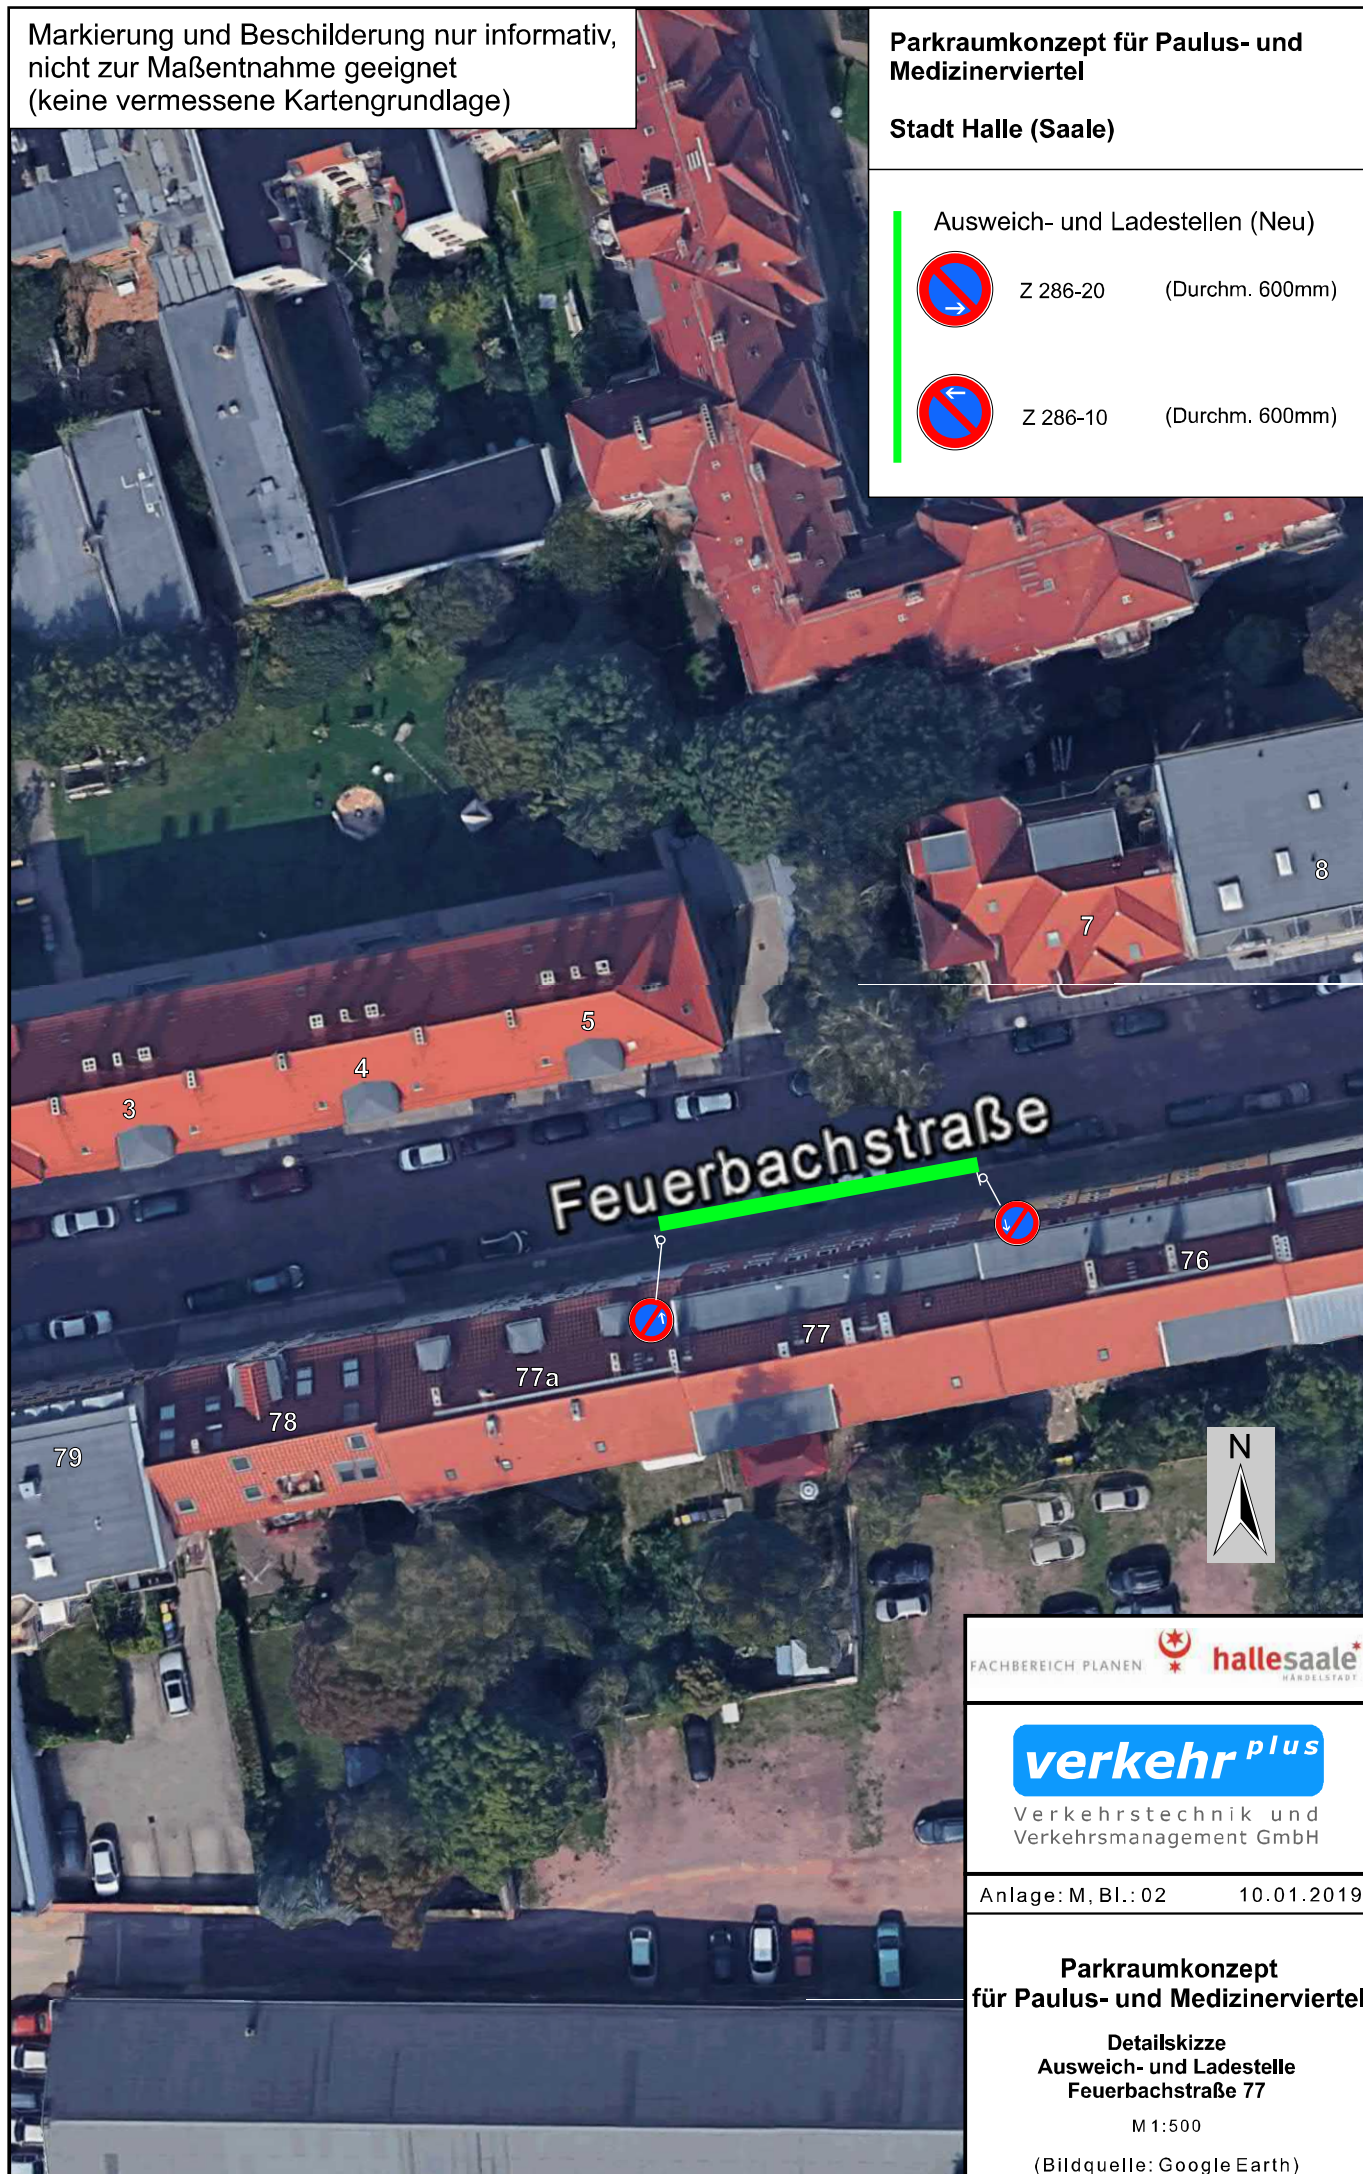

FACHBEREICH PLANEN  **hallesaale***
HARZELSTADT

verkehr *plus*

Verkehrstechnik und
Verkehrsmanagement GmbH

Anlage: M, Bl.: 02

10.01.2019

Parkraumkonzept für Paulus- und Medizinerviertel

Detailskizze
Ausweich- und Ladestelle
Feuerbachstraße 77

M 1:500


(Bildquelle: Google Earth)

Markierung und Beschilderung nur informativ,
nicht zur Maßentnahme geeignet
(keine vermessene Kartengrundlage)

Parkraumkonzept für Paulus- und Medizinerviertel

Stadt Halle (Saale)

- Ausweich- und Ladestellen (Neu)
-  Z 286-20 (Durchm. 600mm)
 -  Z 286-10 (Durchm. 600mm)

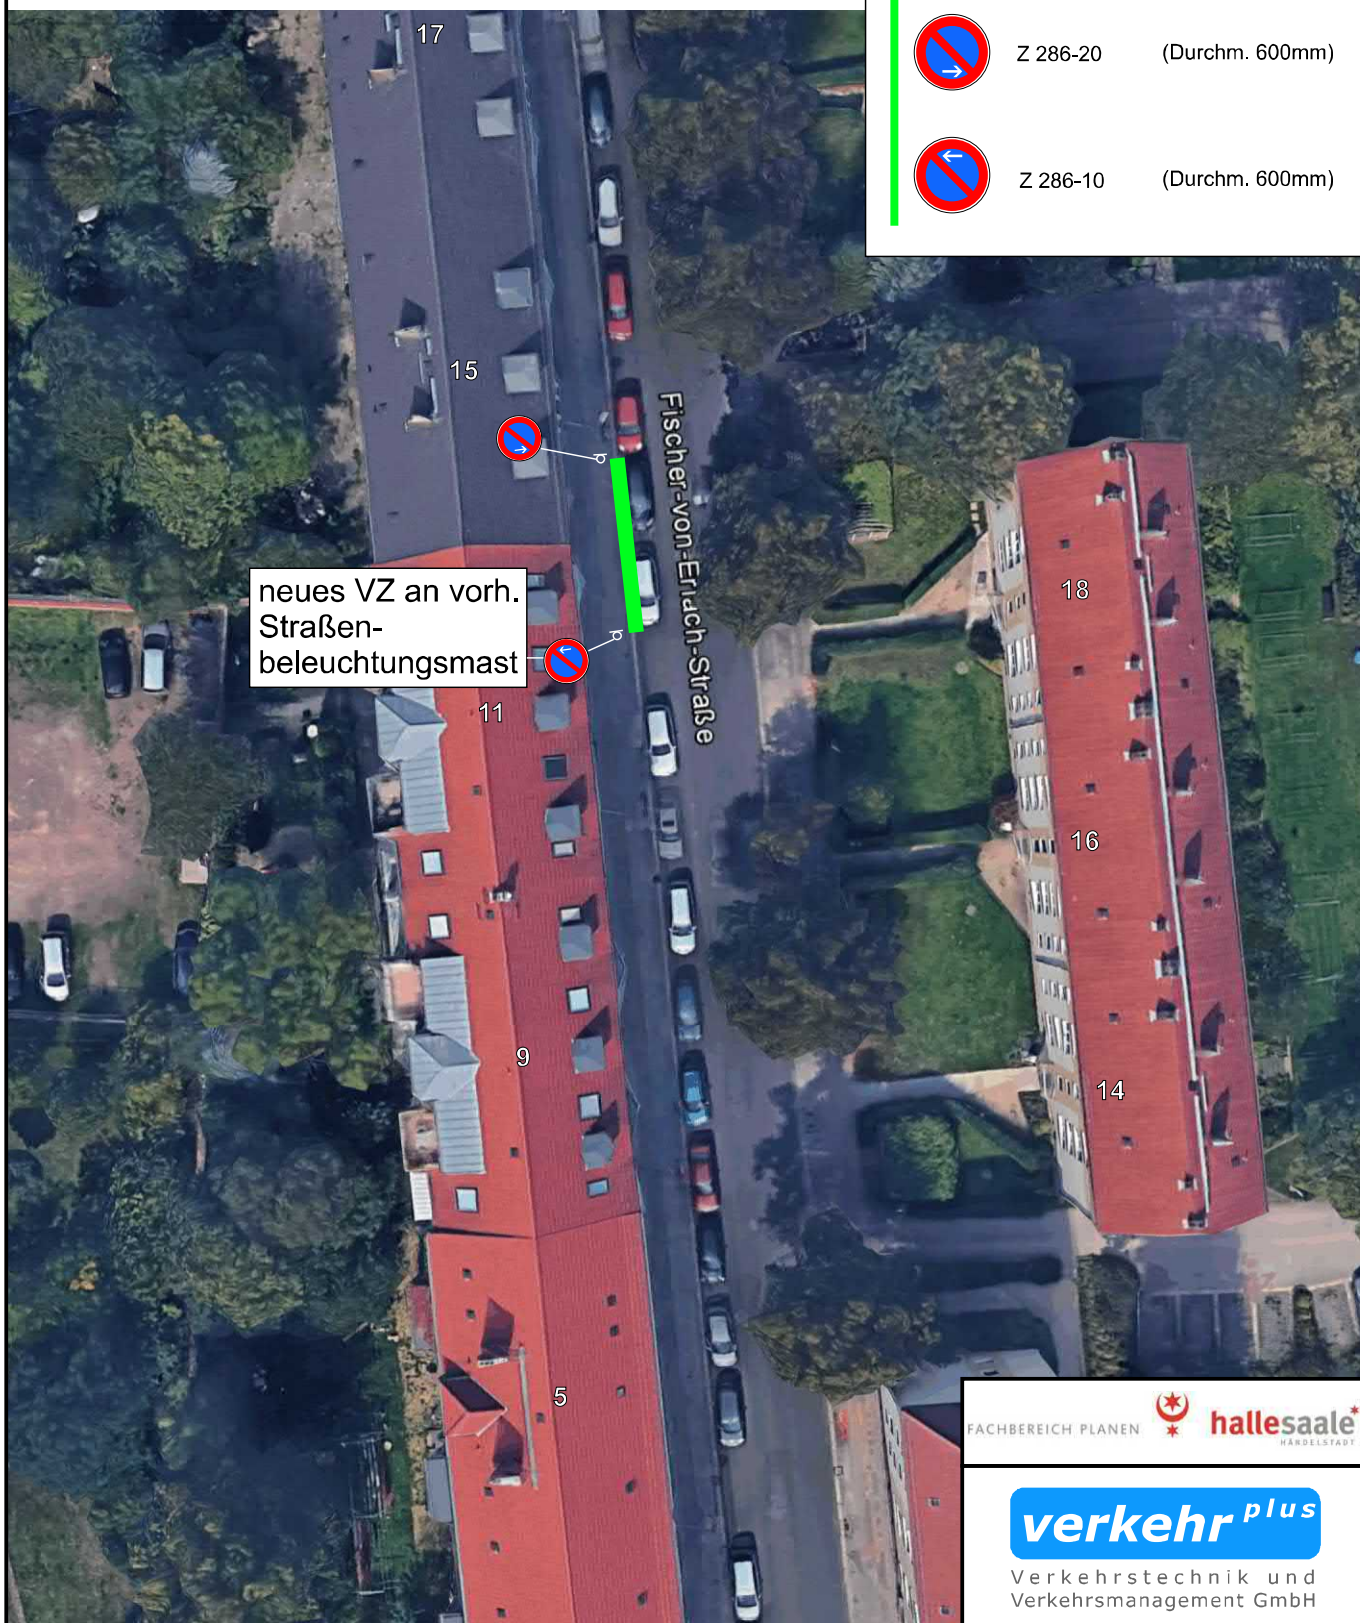

FACHBEREICH PLANEN 

verkehr *plus*

Verkehrstechnik und
Verkehrsmanagement GmbH

Anlage: M, Bl.: 03 10.01.2019

Parkraumkonzept für Paulus- und Medizinerviertel

Detailskizze
Ausweich- und Ladestelle
Fischer-von-Erlach-Straße 11

M 1:500

(Bildquelle: Google Earth)



Markierung und Beschilderung nur informativ,
nicht zur Maßentnahme geeignet
(keine vermessene Kartengrundlage)

Parkraumkonzept für Paulus- und Medizinerviertel

Stadt Halle (Saale)

Ausweich- und Ladestellen (Neu)




Z 286-20

(Durchm. 600mm)



Z 286-10

(Durchm. 600mm)

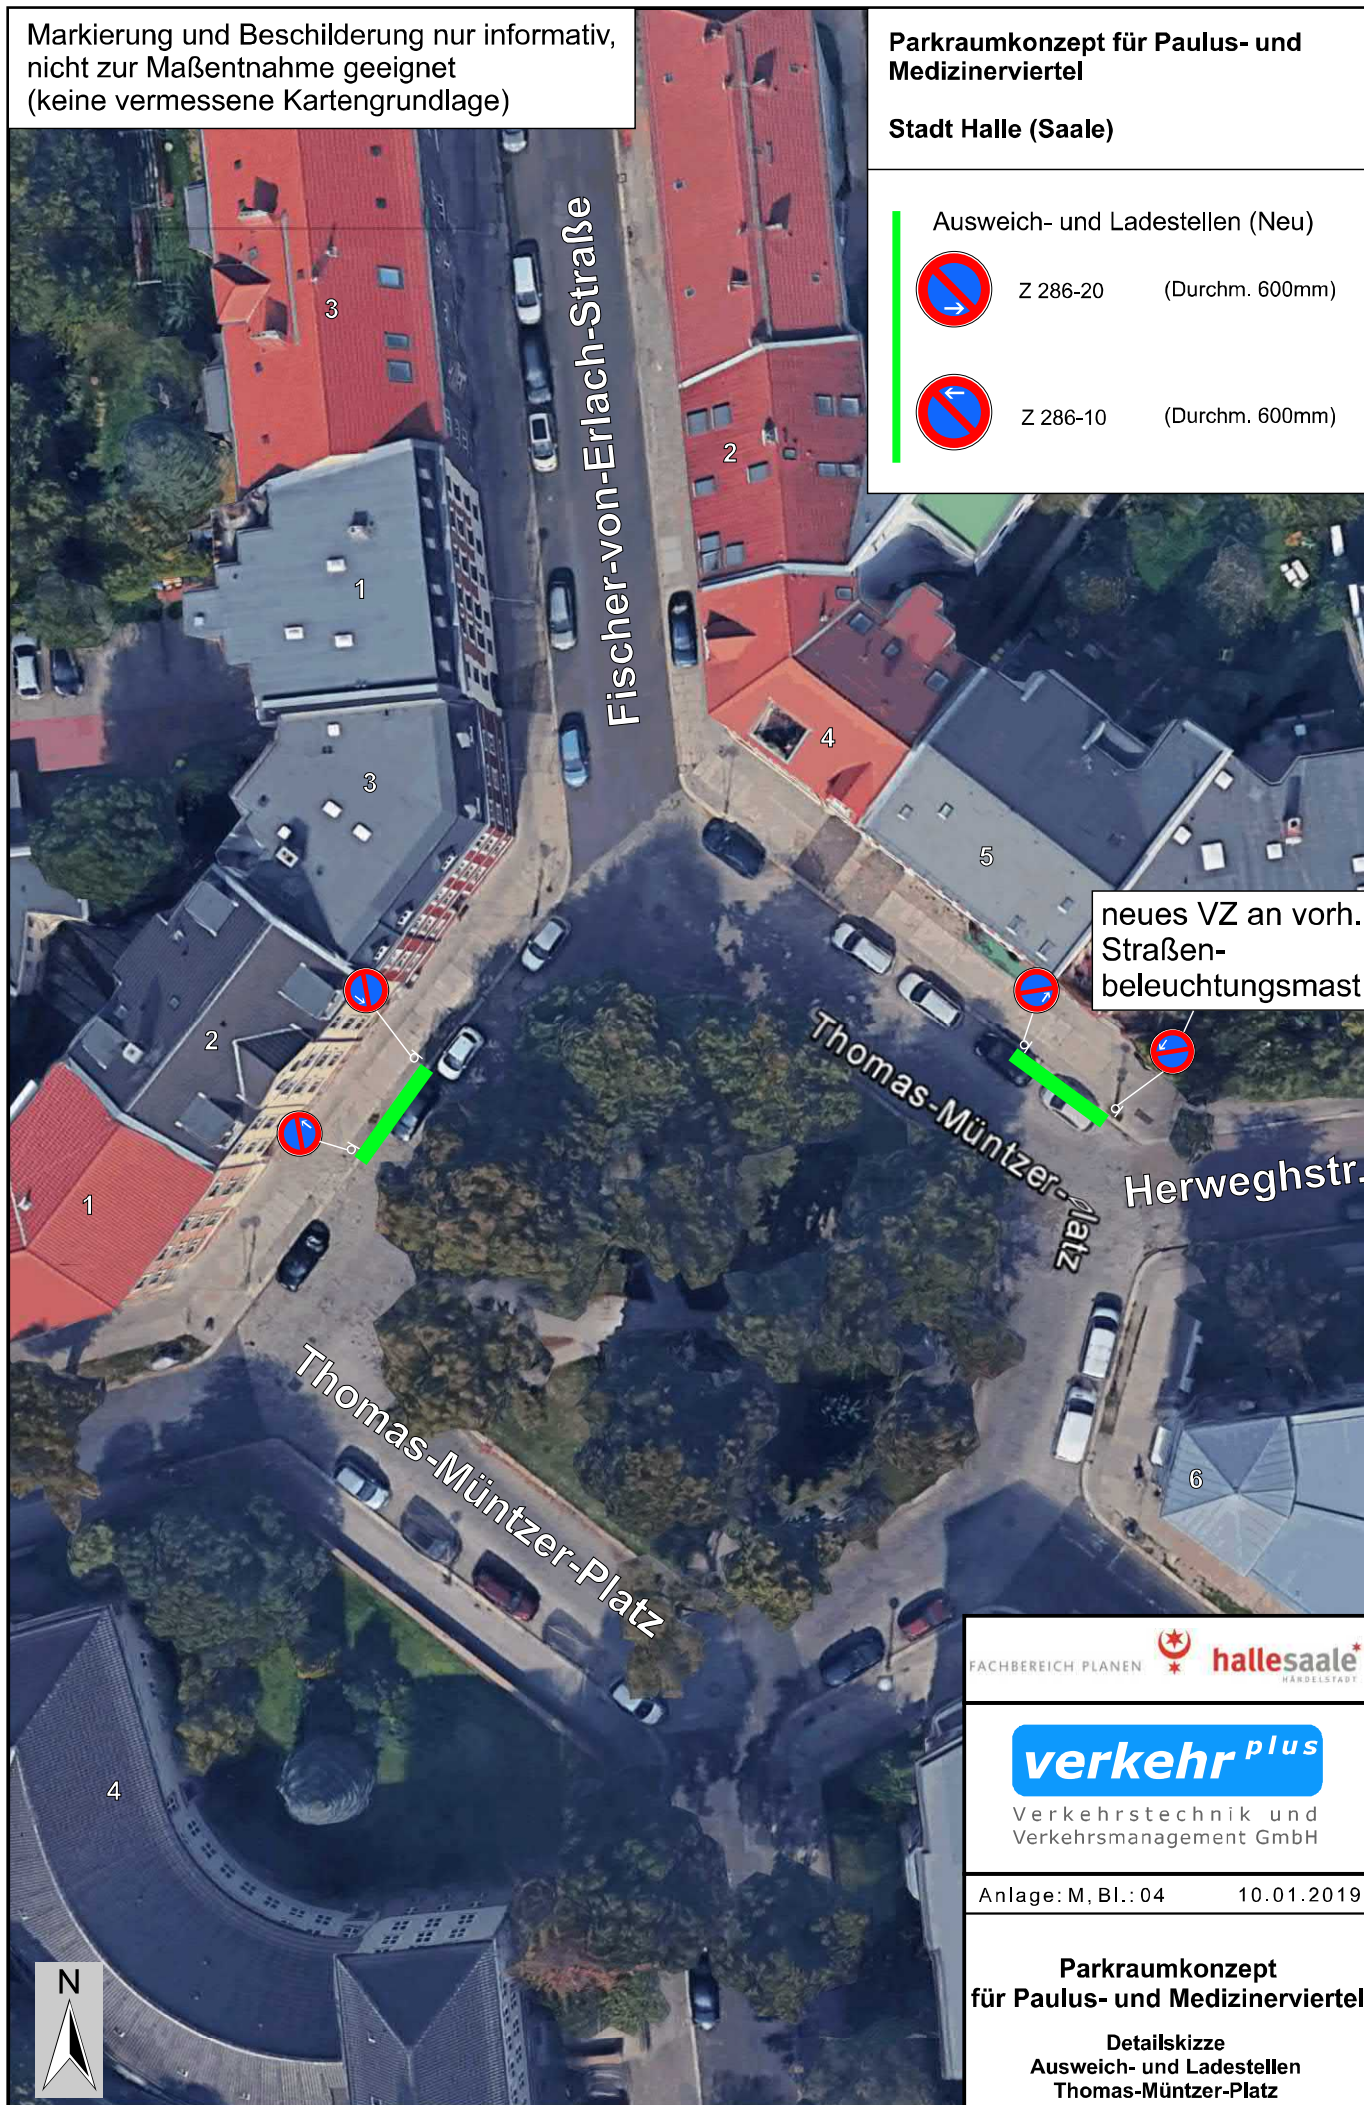

FACHBEREICH PLANEN 

verkehr *plus*

Verkehrstechnik und
Verkehrsmanagement GmbH

Anlage: M, Bl.: 04

10.01.2019

Parkraumkonzept für Paulus- und Medizinerviertel

Detailskizze
Ausweich- und Ladestellen
Thomas-Müntzer-Platz


M 1:500

(Bildquelle: Google Earth)

Markierung und Beschilderung nur informativ,
nicht zur Maßentnahme geeignet
(keine vermessene Kartengrundlage)

Parkraumkonzept für Paulus- und Medizinerviertel

Stadt Halle (Saale)

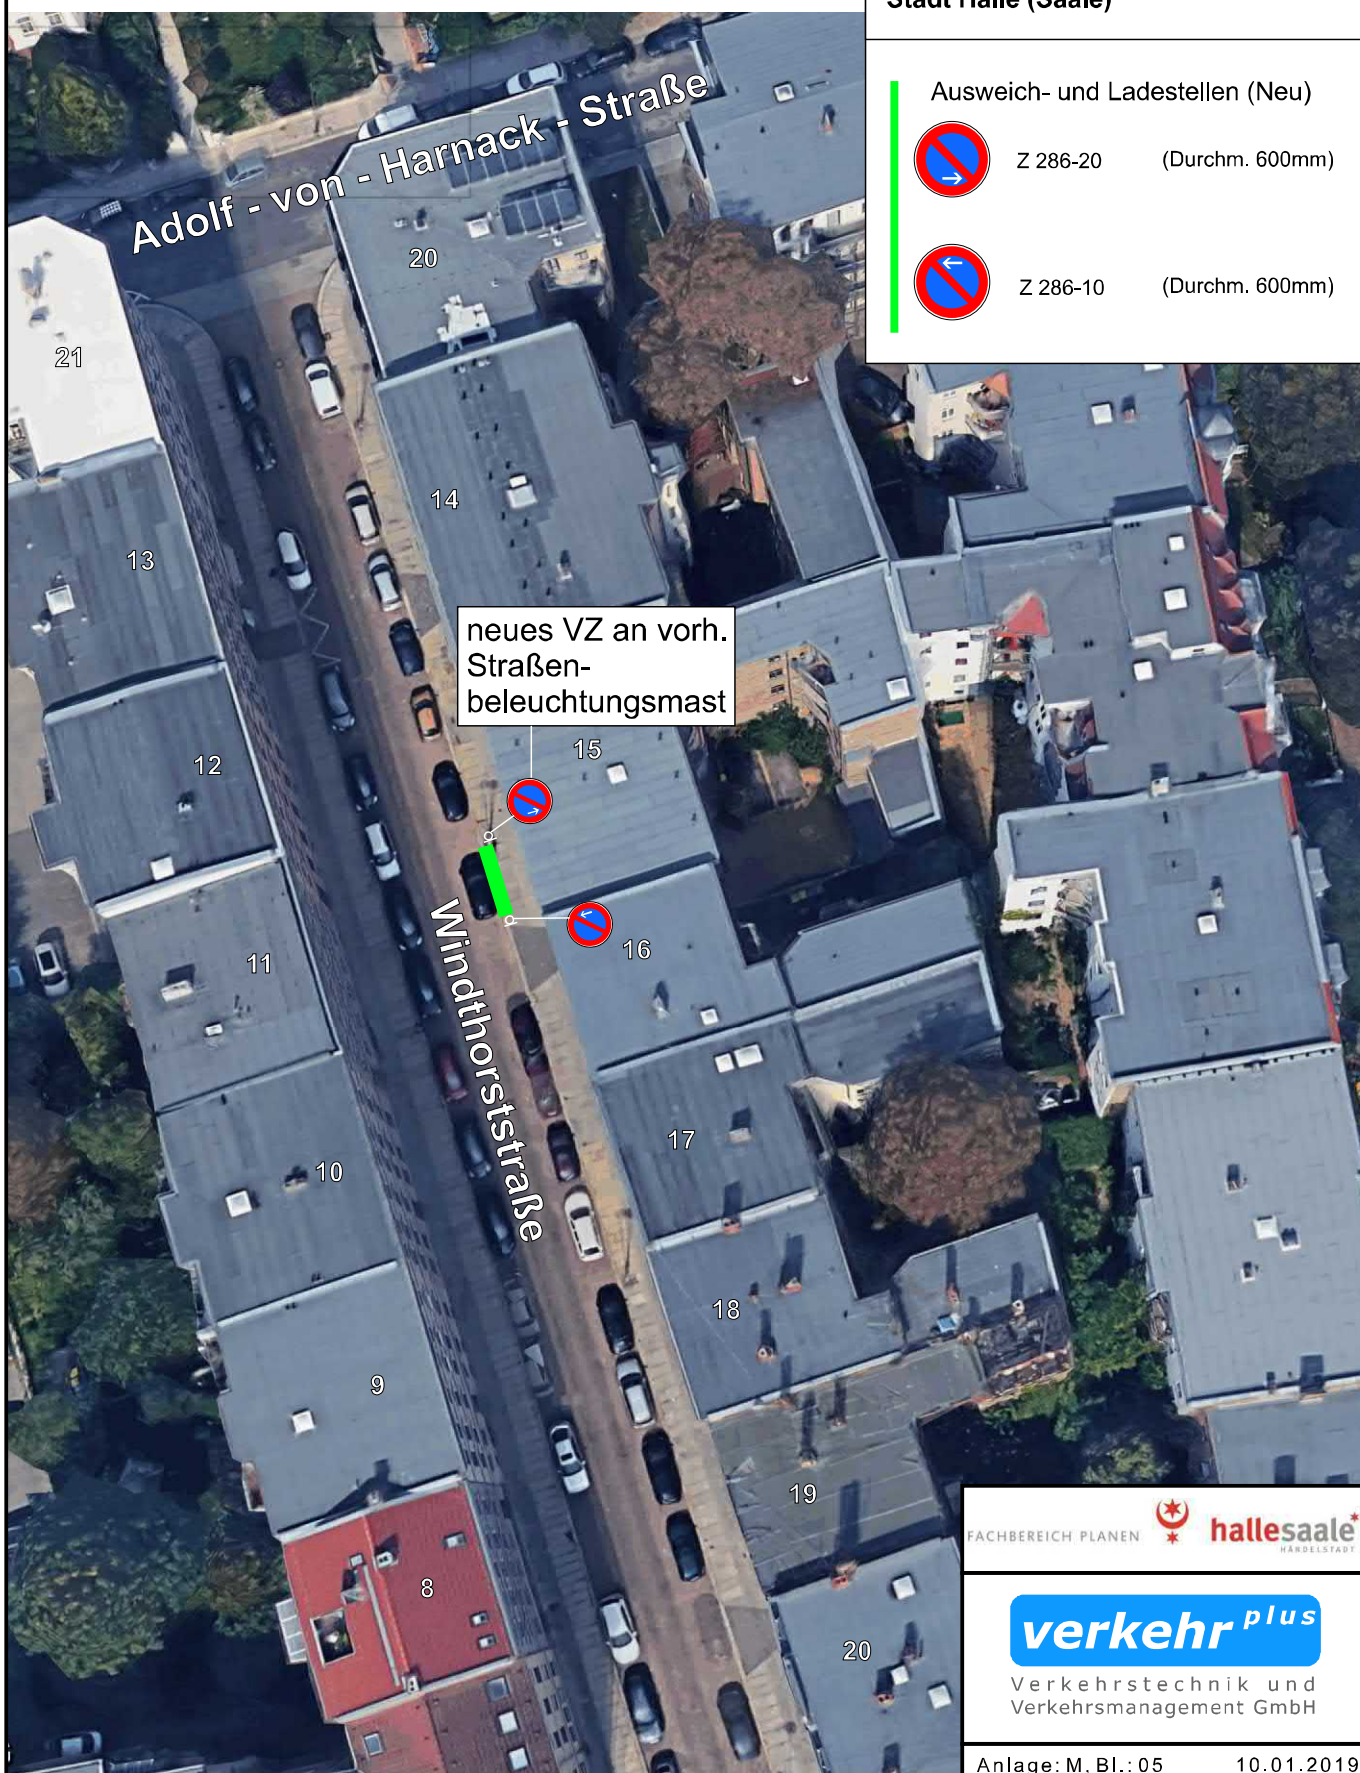

Ausweich- und Ladestellen (Neu)



Z 286-20

(Durchm. 600mm)



Z 286-10

(Durchm. 600mm)

FACHBEREICH PLANEN 

verkehr *plus*

Verkehrstechnik und
Verkehrsmanagement GmbH

Anlage: M, Bl.: 05

10.01.2019

Parkraumkonzept für Paulus- und Medizinerviertel

Detailskizze
Ausweich- und Ladestelle
Windthorststraße 15

M 1:500

(Bildquelle: Google Earth)



Markierung und Beschilderung nur informativ,
nicht zur Maßentnahme geeignet
(keine vermessene Kartengrundlage)

Parkraumkonzept für Paulus- und Medizinerviertel

Stadt Halle (Saale)

Ausweich- und Ladestellen (Neu)




Z 286-20

(Durchm. 600mm)



Z 286-10

(Durchm. 600mm)

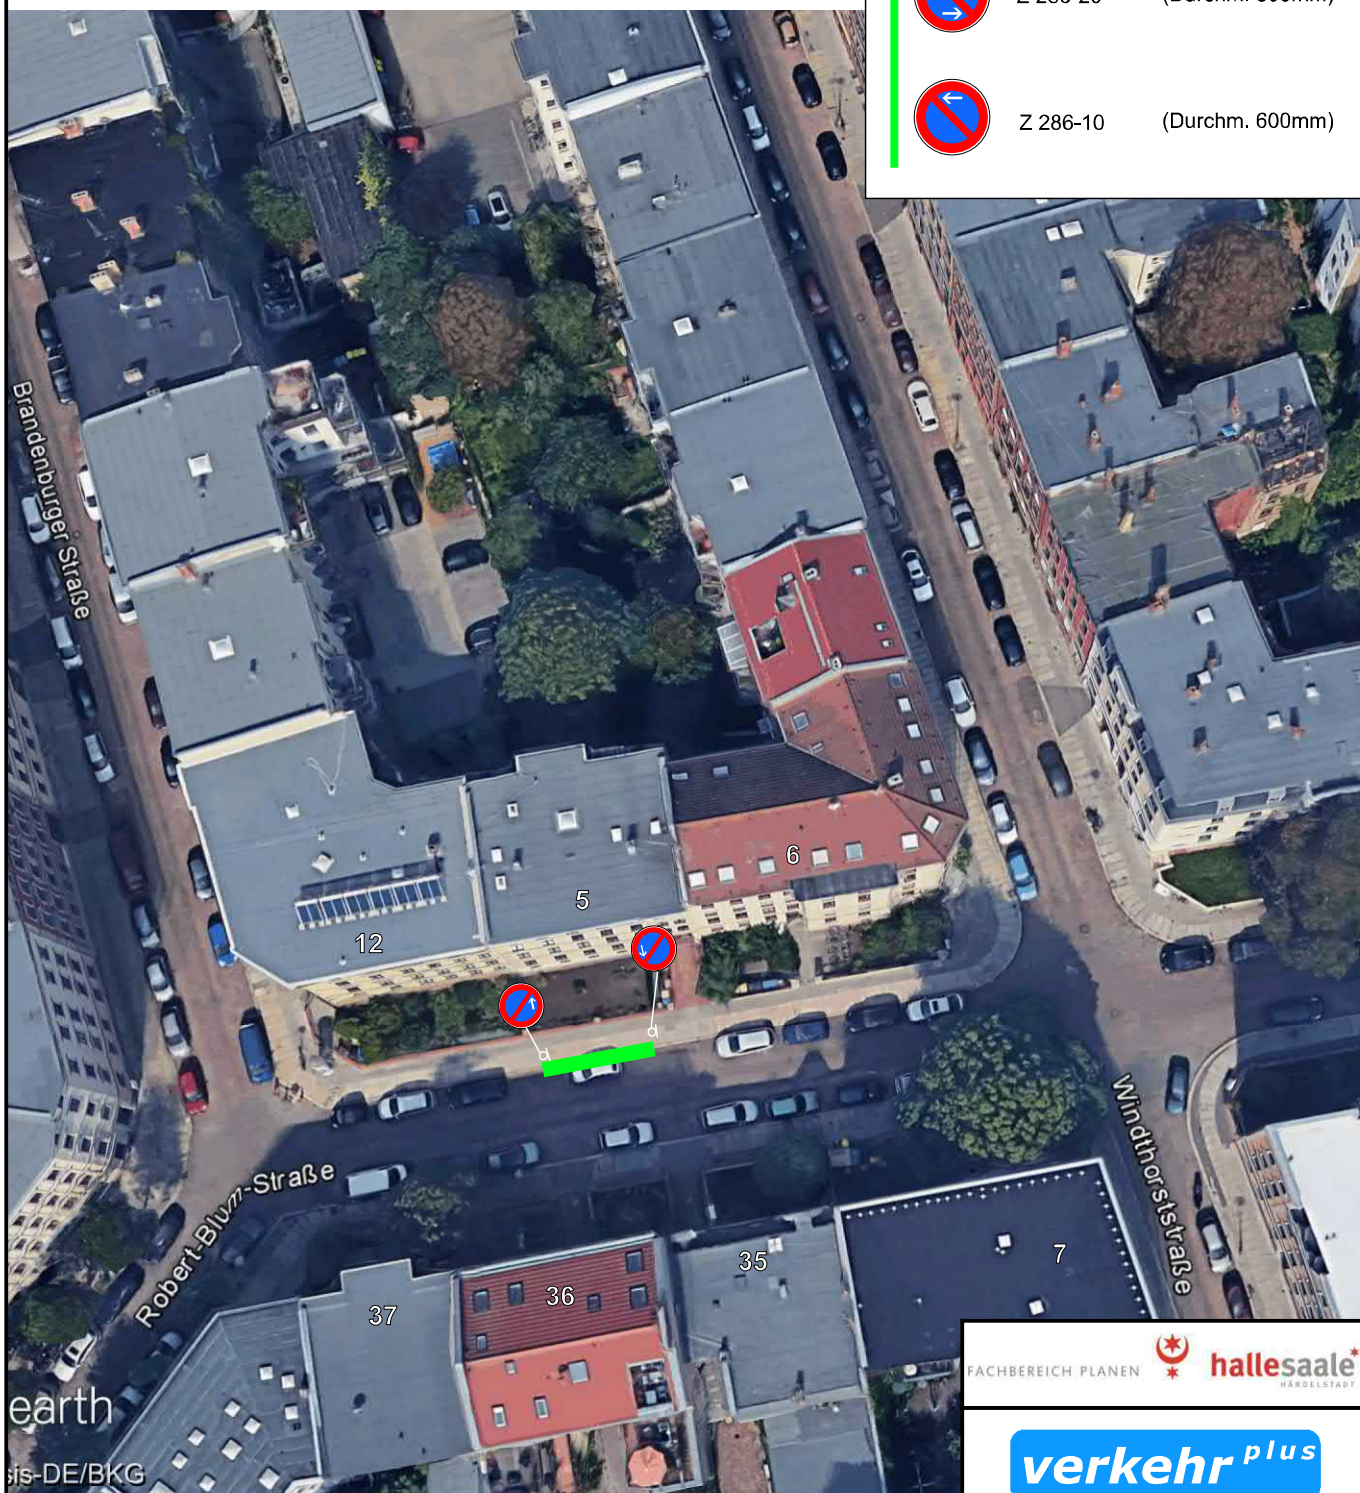

FACHBEREICH PLANEN 

verkehr *plus*

Verkehrstechnik und
Verkehrsmanagement GmbH

Anlage: M, Bl.: 06

10.01.2019

Parkraumkonzept für Paulus- und Medizinerviertel

Detailskizze
Ausweich- und Ladestelle
Robert-Blum-Straße 5

M 1:500

(Bildquelle: Google Earth)

Markierung und Beschilderung nur informativ,
nicht zur Maßentnahme geeignet
(keine vermessene Kartengrundlage)

Parkraumkonzept für Paulus- und Medizinerviertel

Stadt Halle (Saale)


Ausweich- und Ladestellen (Neu)



Z 286-20 (Durchm. 600mm)



Z 286-10 (Durchm. 600mm)

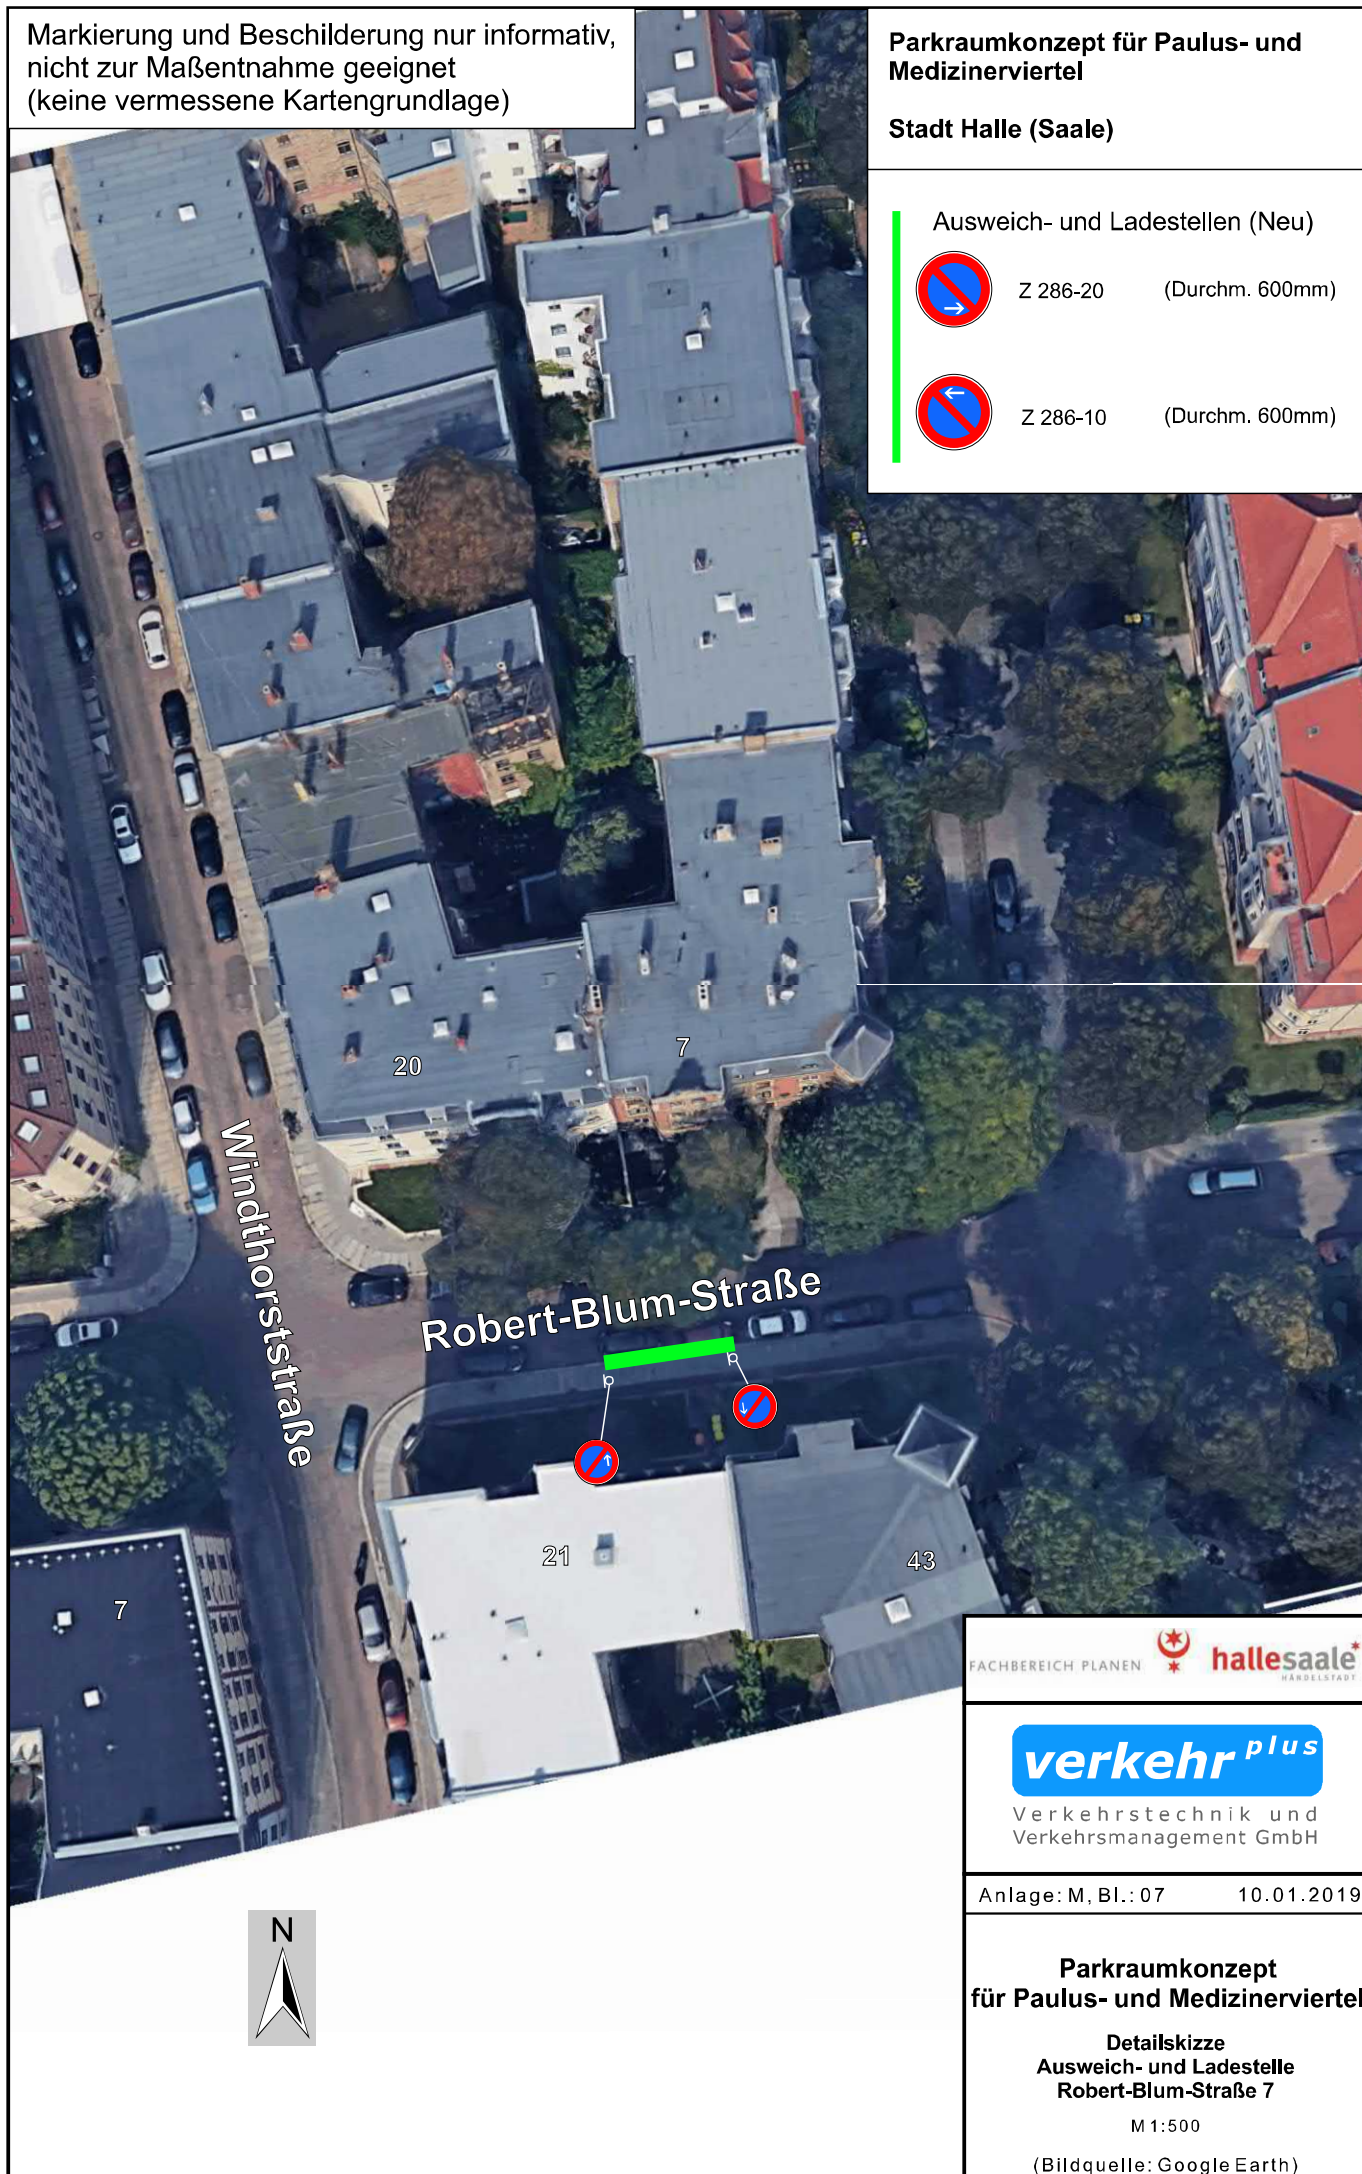

FACHBEREICH PLANEN  **hallesaale***
HARDELSTADT

verkehr *plus*

Verkehrstechnik und
Verkehrsmanagement GmbH

Anlage: M, Bl.: 07

10.01.2019

Parkraumkonzept für Paulus- und Medizinerviertel

Detailskizze
Ausweich- und Ladestelle
Robert-Blum-Straße 7

M 1:500

(Bildquelle: Google Earth)

Markierung und Beschilderung nur informativ,
nicht zur Maßentnahme geeignet
(keine vermessene Kartengrundlage)

Parkraumkonzept für Paulus- und Medizinerviertel

Stadt Halle (Saale)


Ausweich- und Ladestellen (Neu)



Z 286-20 (Durchm. 600mm)



Z 286-10 (Durchm. 600mm)

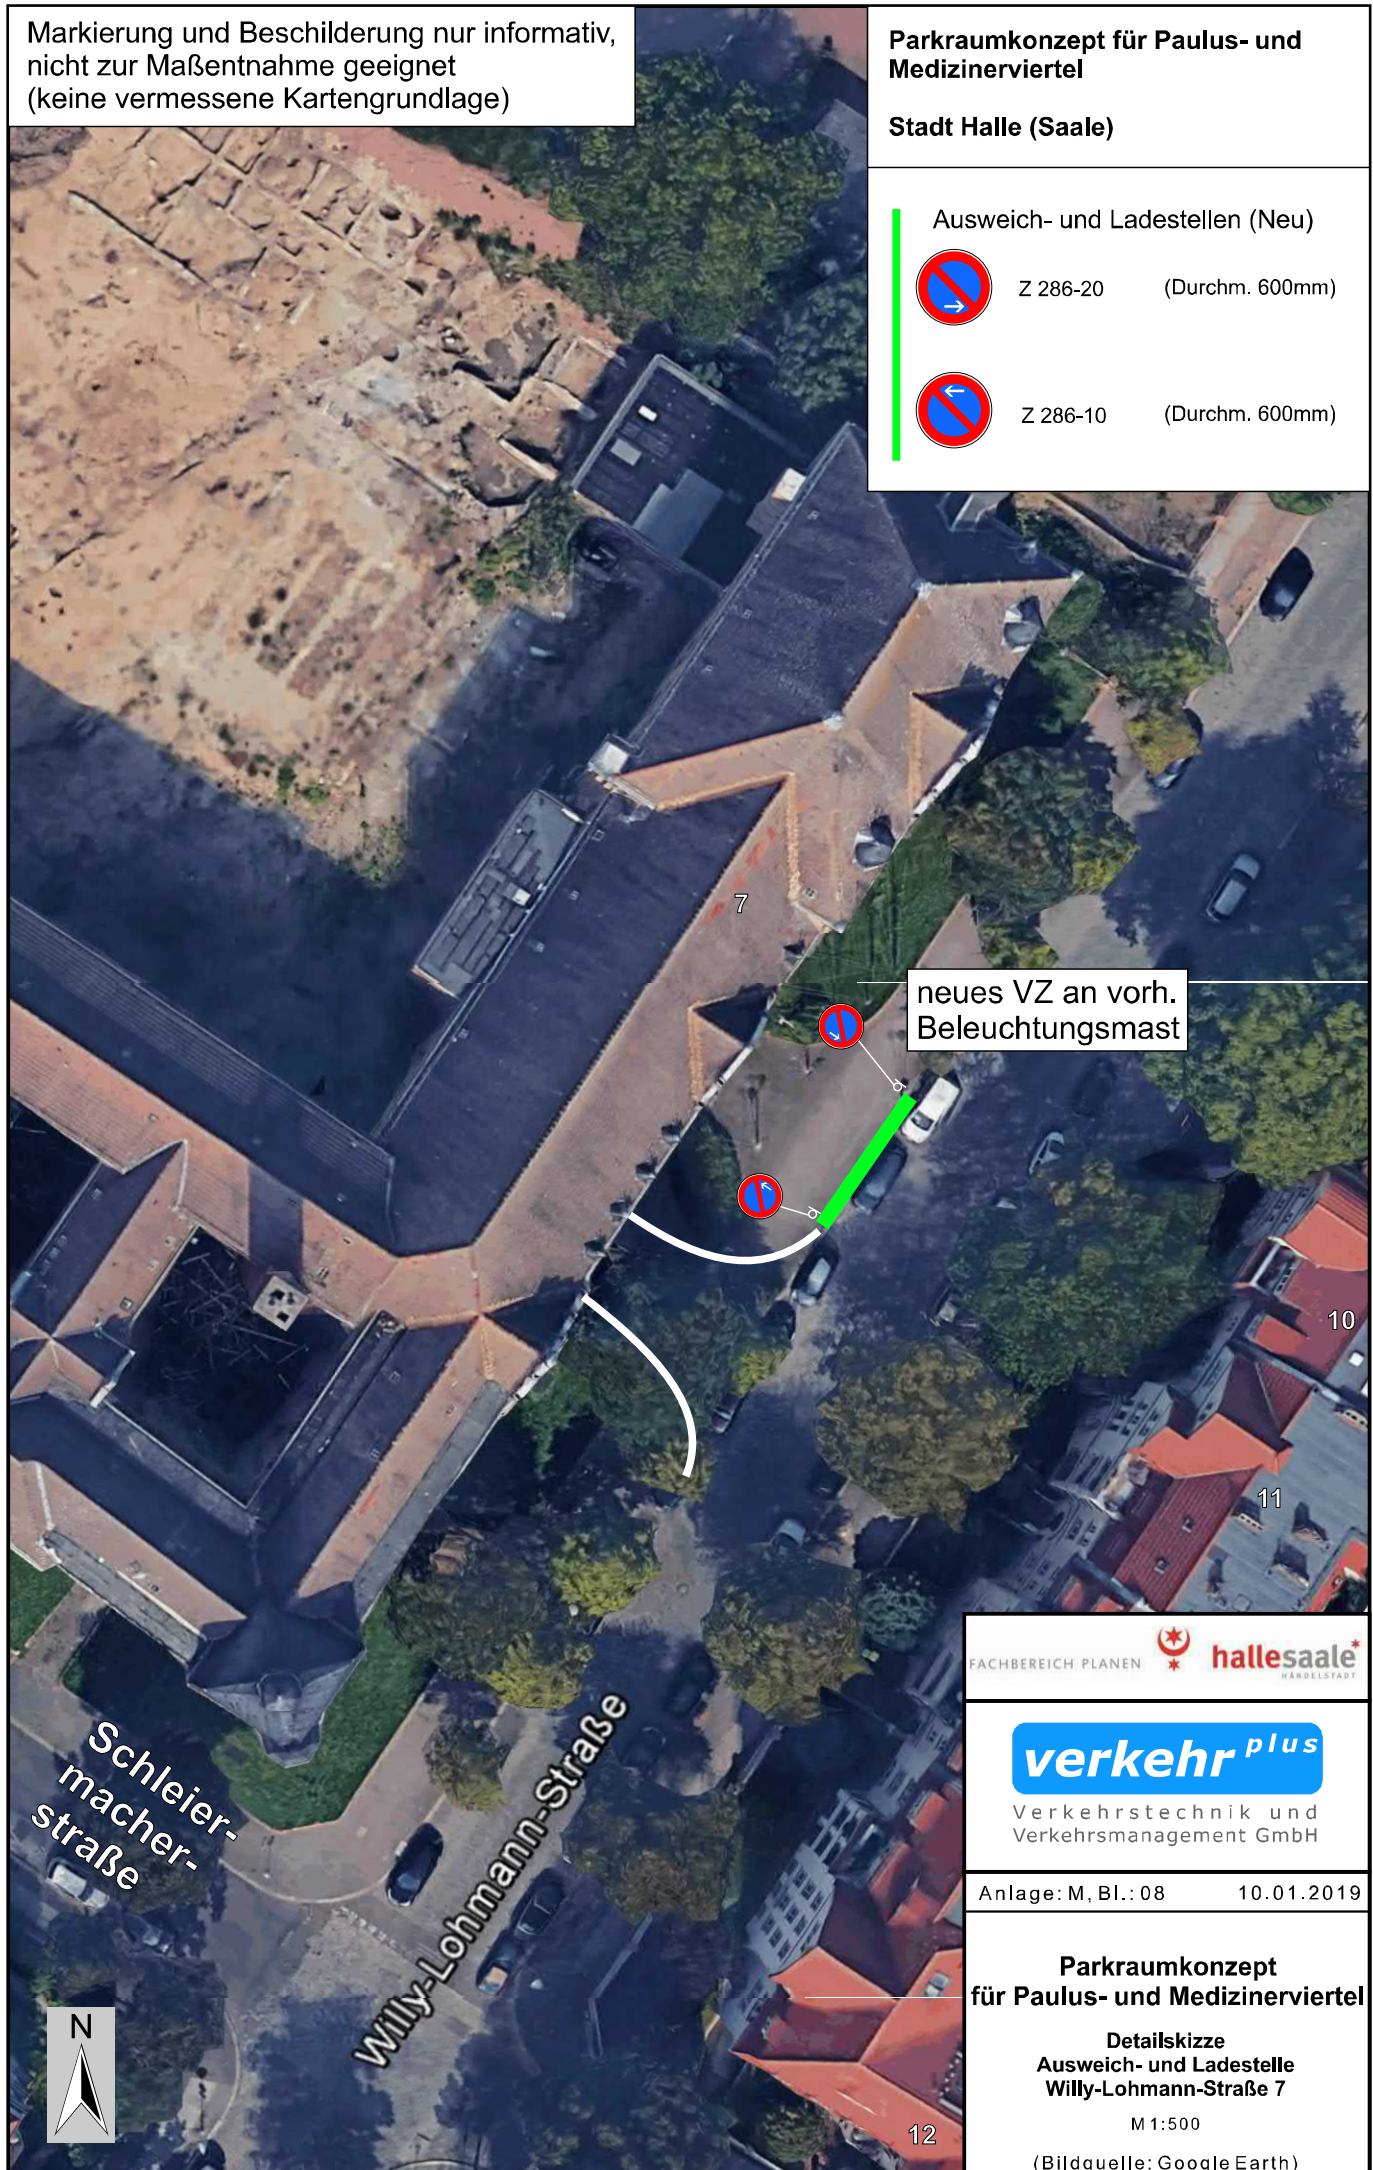

neues VZ an vorh.
Beleuchtungsmast

FACHBEREICH PLANEN  **hallesaale***
HARDELSTADT

verkehr *plus*

Verkehrstechnik und
Verkehrsmanagement GmbH

Anlage: M, Bl.: 08

10.01.2019

Parkraumkonzept für Paulus- und Medizinerviertel

Detailskizze
Ausweich- und Ladestelle
Willy-Lohmann-Straße 7

M 1:500

(Bildquelle: Google Earth)

Markierung und Beschilderung nur informativ,
nicht zur Maßentnahme geeignet
(keine vermessene Kartengrundlage)

Parkraumkonzept für Paulus- und Medizinerviertel

Stadt Halle (Saale)


Ausweich- und Ladestellen (Neu)



Z 286-20 (Durchm. 600mm)



Z 286-10 (Durchm. 600mm)

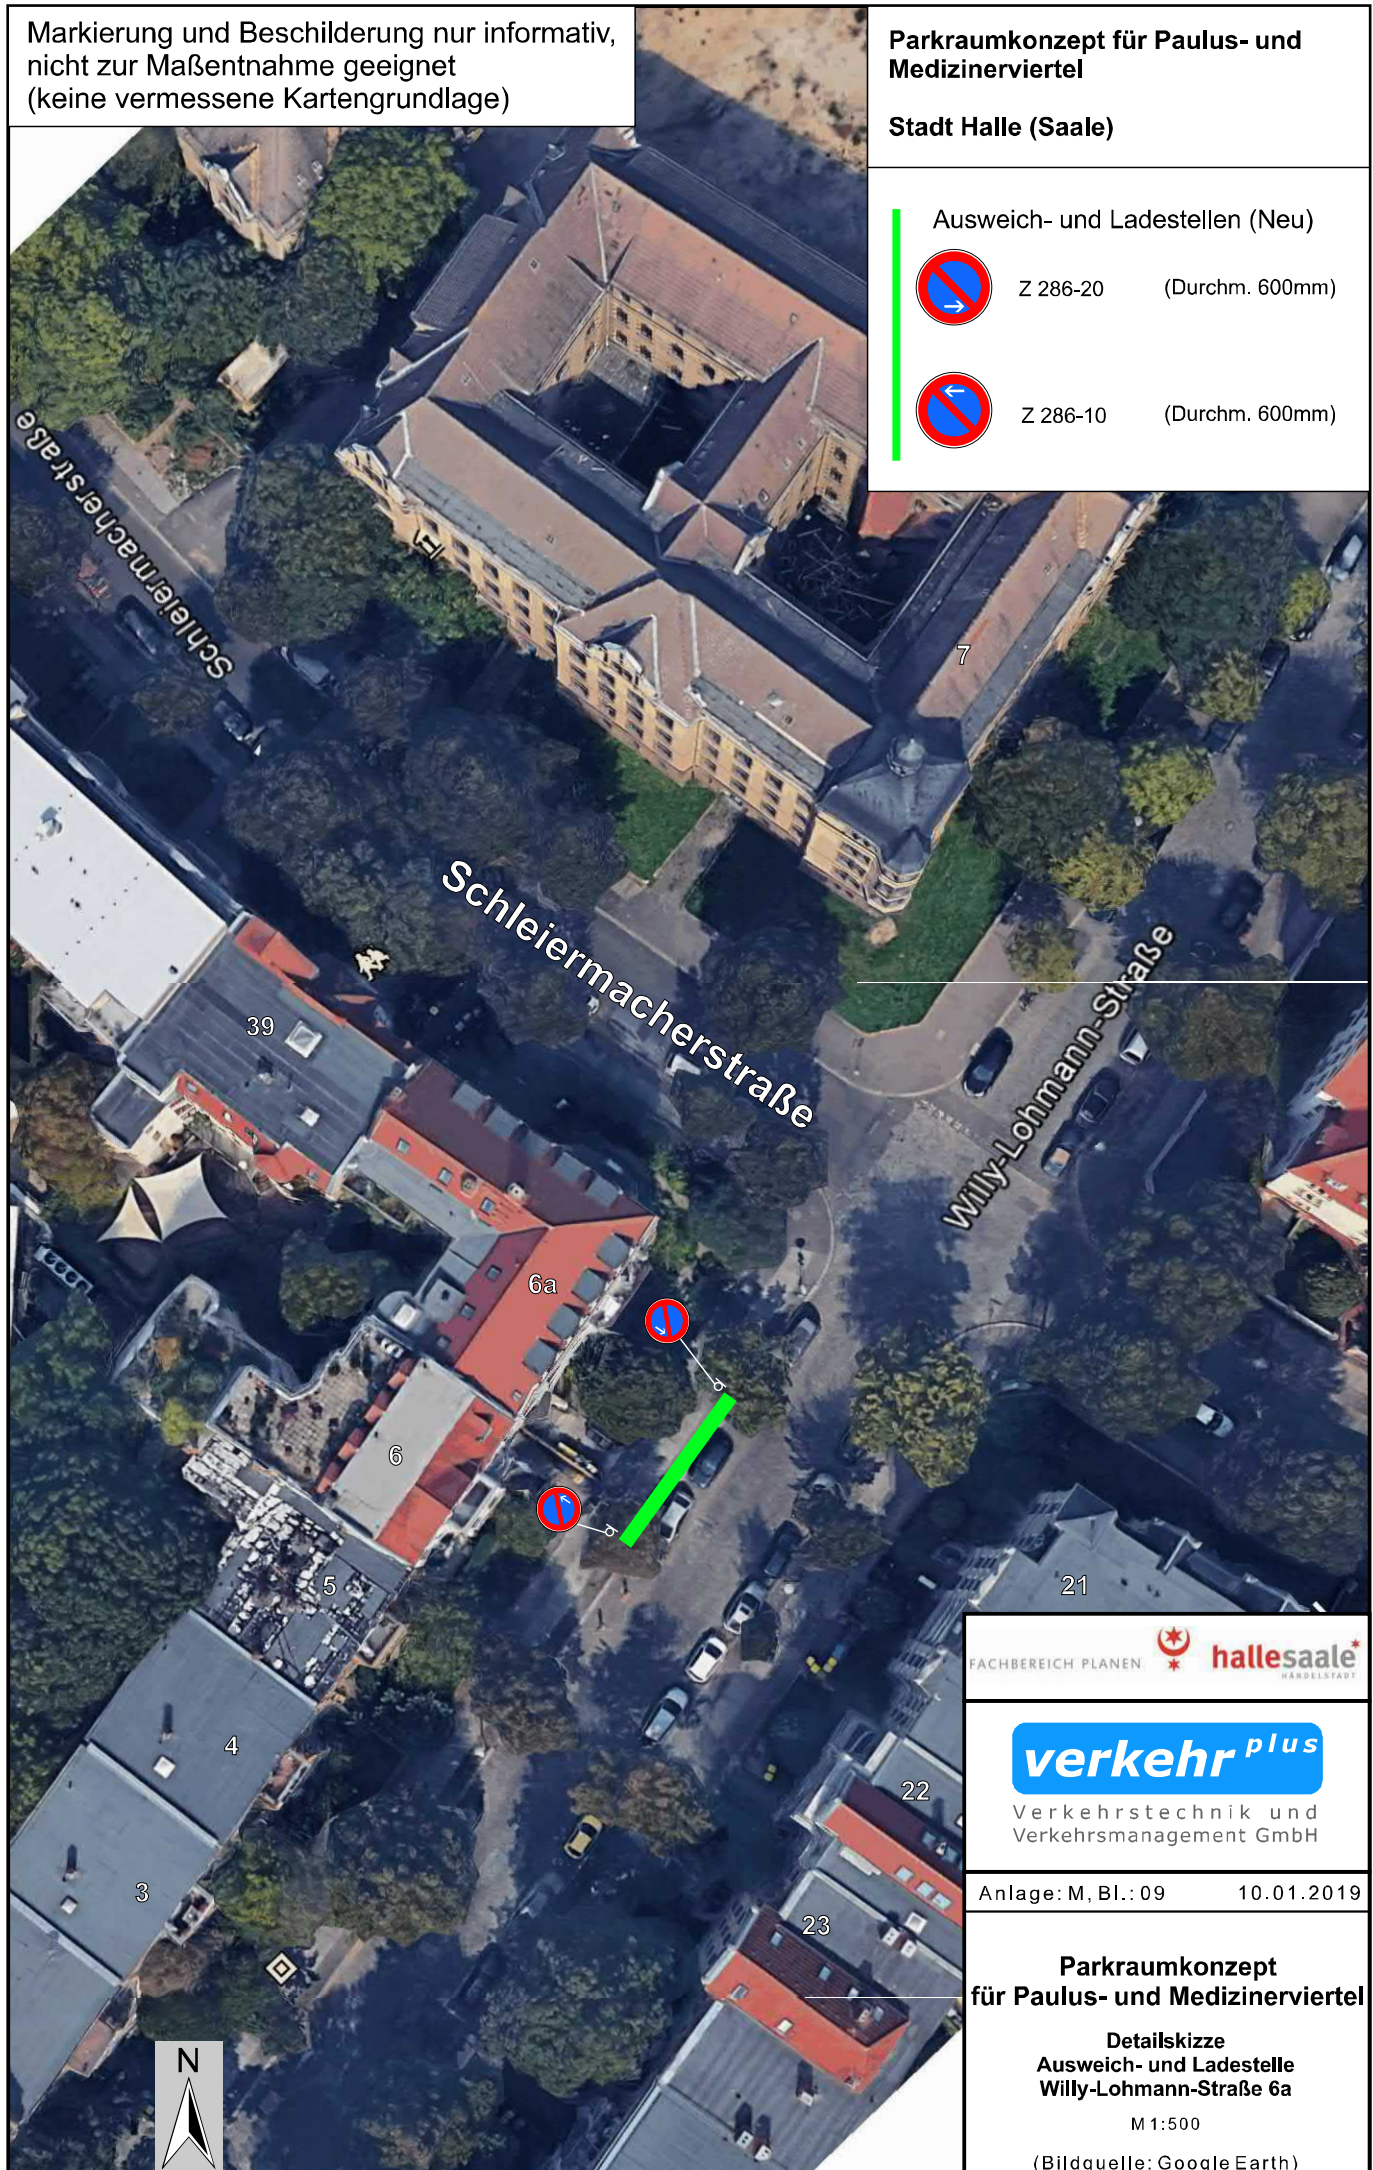

FACHBEREICH PLANEN 

verkehr *plus*

Verkehrstechnik und
Verkehrsmanagement GmbH

Anlage: M, Bl.: 09 10.01.2019

Parkraumkonzept für Paulus- und Medizinerviertel

Detailskizze
Ausweich- und Ladestelle
Willy-Lohmann-Straße 6a

M 1:500


(Bildquelle: Google Earth)

Markierung und Beschilderung nur informativ,
nicht zur Maßentnahme geeignet
(keine vermessene Kartengrundlage)

Parkraumkonzept für Paulus- und Medizinerviertel

Stadt Halle (Saale)

- Ausweich- und Ladestellen (Neu)
-  Z 286-20 (Durchm. 600mm)
 -  Z 286-10 (Durchm. 600mm)

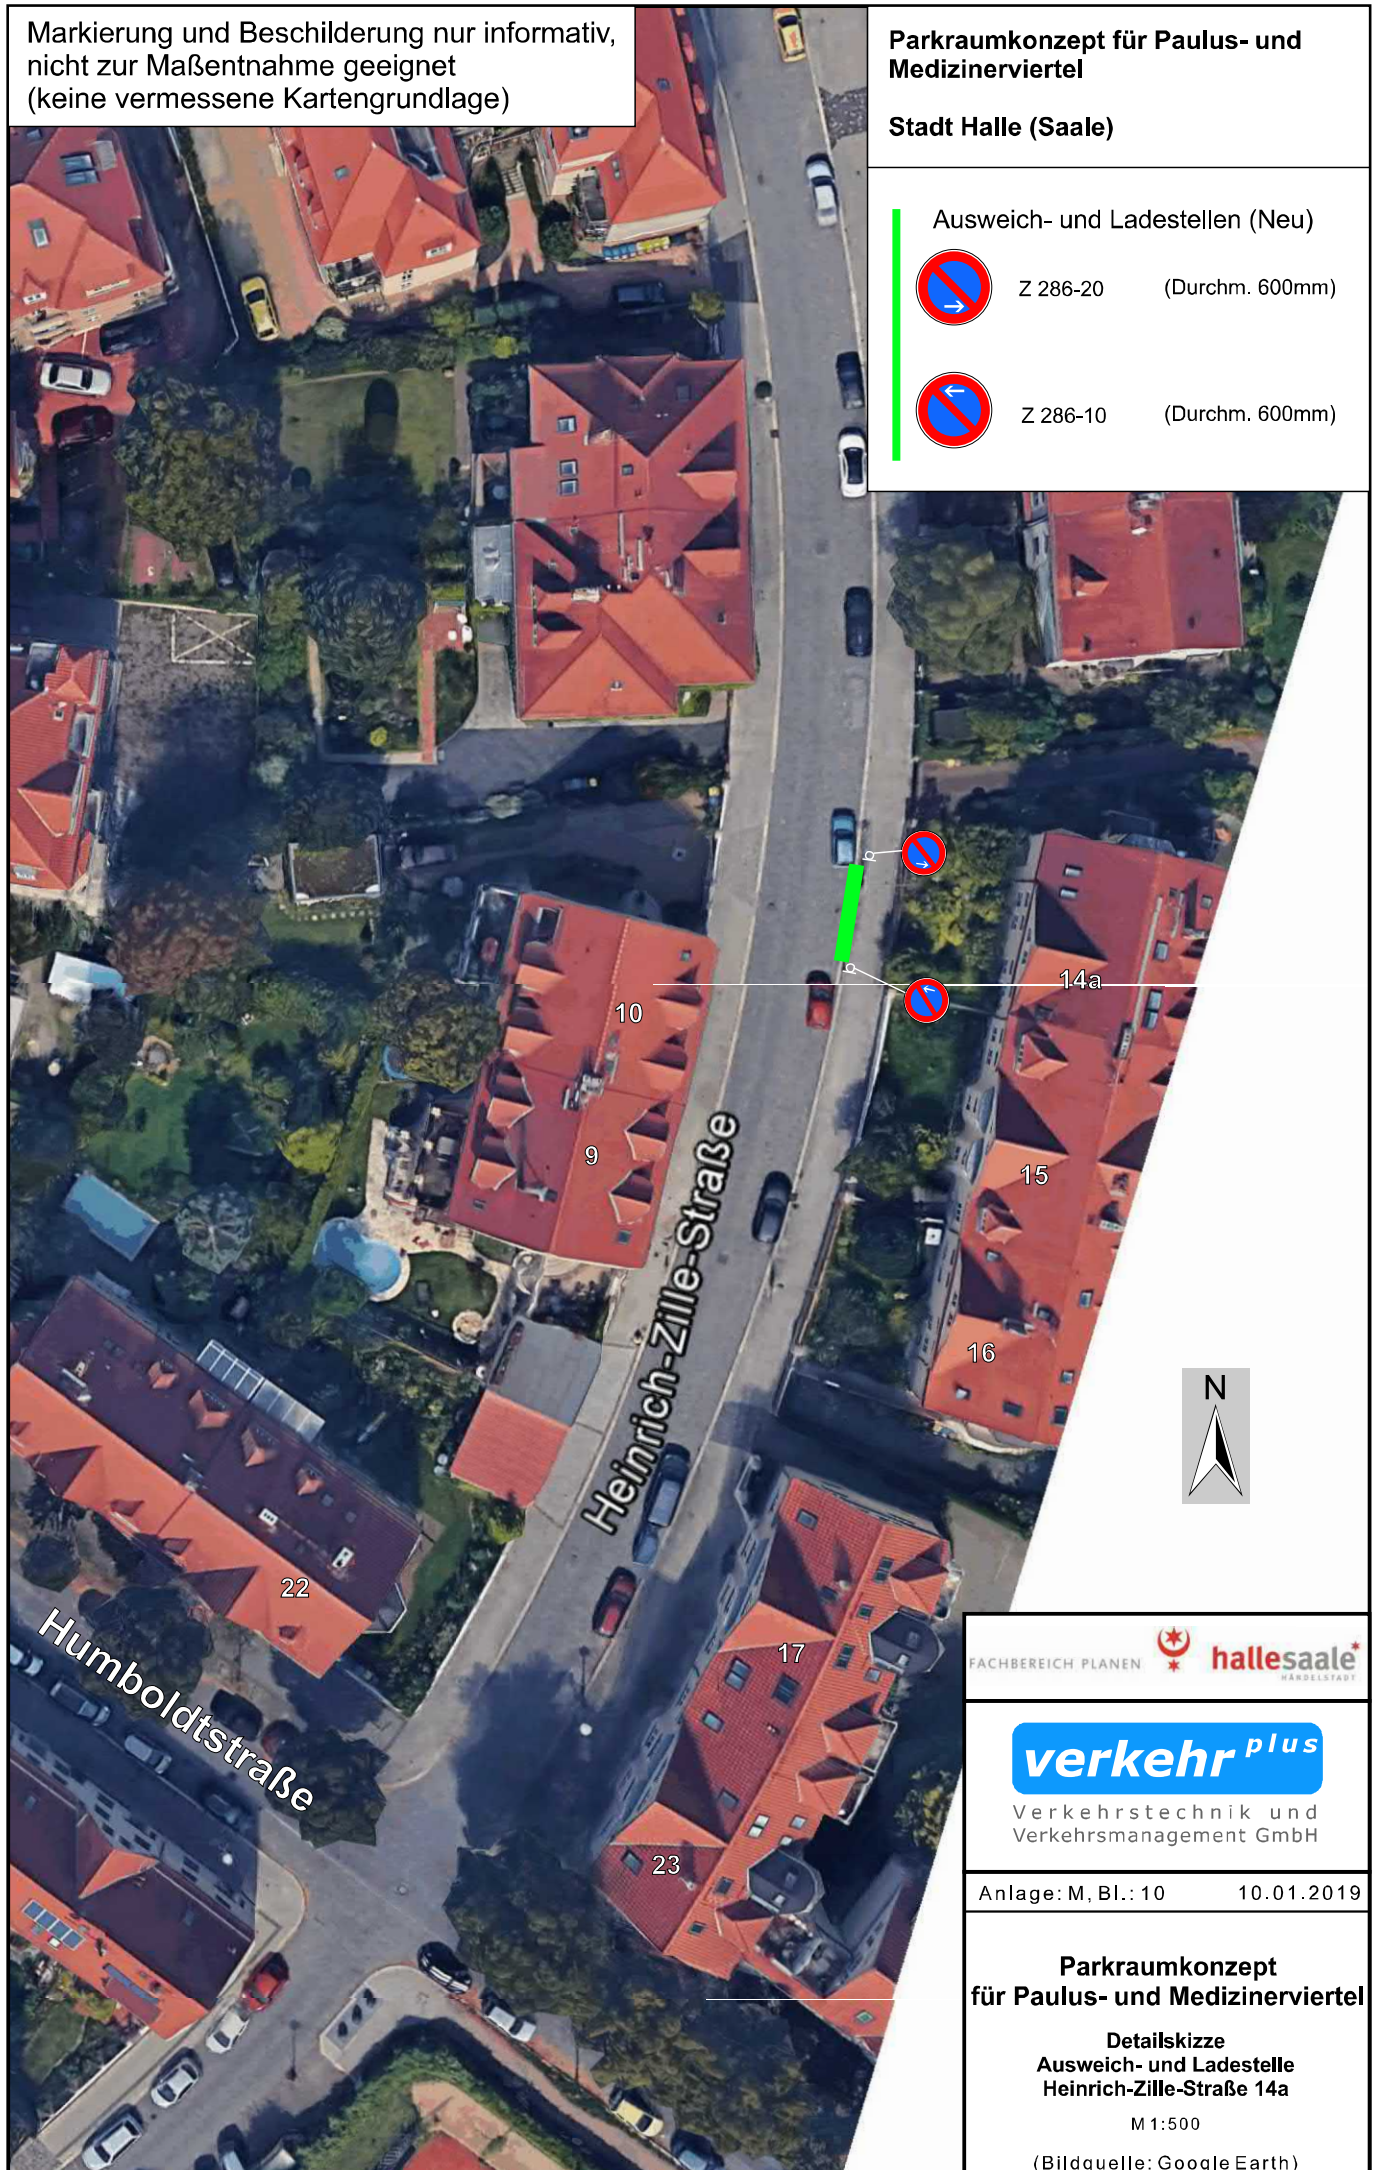

FACHBEREICH PLANEN 

verkehr *plus*

Verkehrstechnik und
Verkehrsmanagement GmbH

Anlage: M, Bl.: 10 10.01.2019

Parkraumkonzept für Paulus- und Medizinerviertel

Detailskizze
Ausweich- und Ladestelle
Heinrich-Zille-Straße 14a

M 1:500

(Bildquelle: Google Earth)

Markierung und Beschilderung nur informativ,
nicht zur Maßentnahme geeignet
(keine vermessene Kartengrundlage)

Parkraumkonzept für Paulus- und Medizinerviertel

Stadt Halle (Saale)

Ausweich- und Ladestellen (Neu)




Z 286-20

(Durchm. 600mm)



Z 286-10

(Durchm. 600mm)

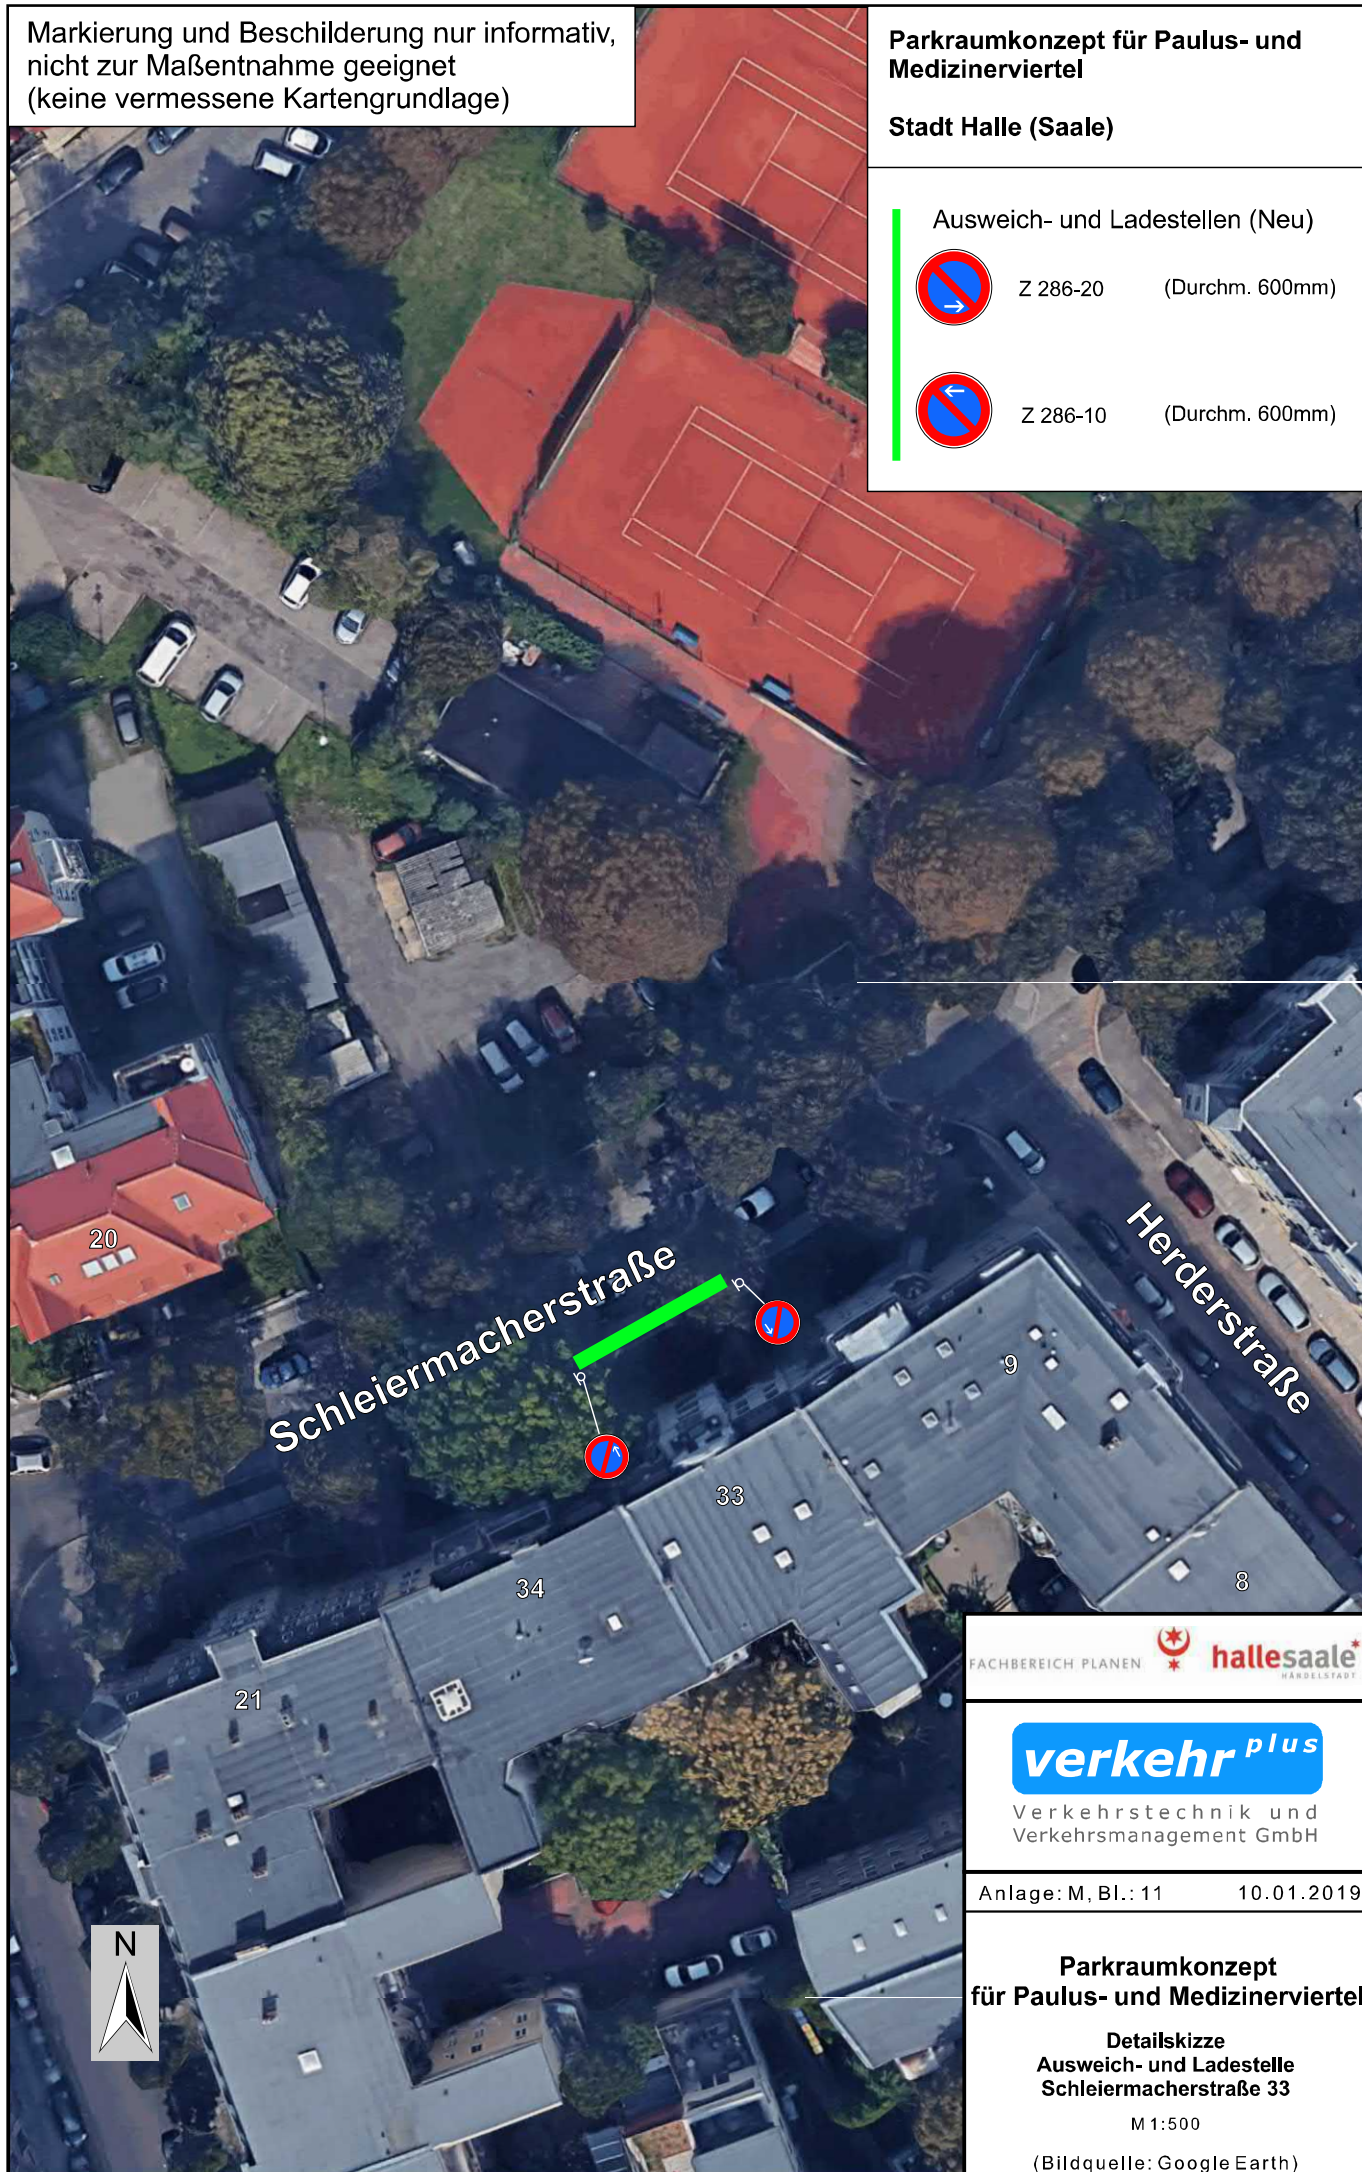

FACHBEREICH PLANEN  **hallesaale***
HARZELSTADT

verkehr *plus*

Verkehrstechnik und
Verkehrsmanagement GmbH

Anlage: M, Bl.: 11

10.01.2019

Parkraumkonzept für Paulus- und Medizinerviertel

**Detailskizze
Ausweich- und Ladestelle
Schleiermacherstraße 33**

M 1:500

(Bildquelle: Google Earth)

Markierung und Beschilderung nur informativ,
nicht zur Maßentnahme geeignet
(keine vermessene Kartengrundlage)

Parkraumkonzept für Paulus- und Medizinerviertel

Stadt Halle (Saale)

Ausweich- und Ladestellen (Neu)




Z 286-20

(Durchm. 600mm)



Z 286-10

(Durchm. 600mm)

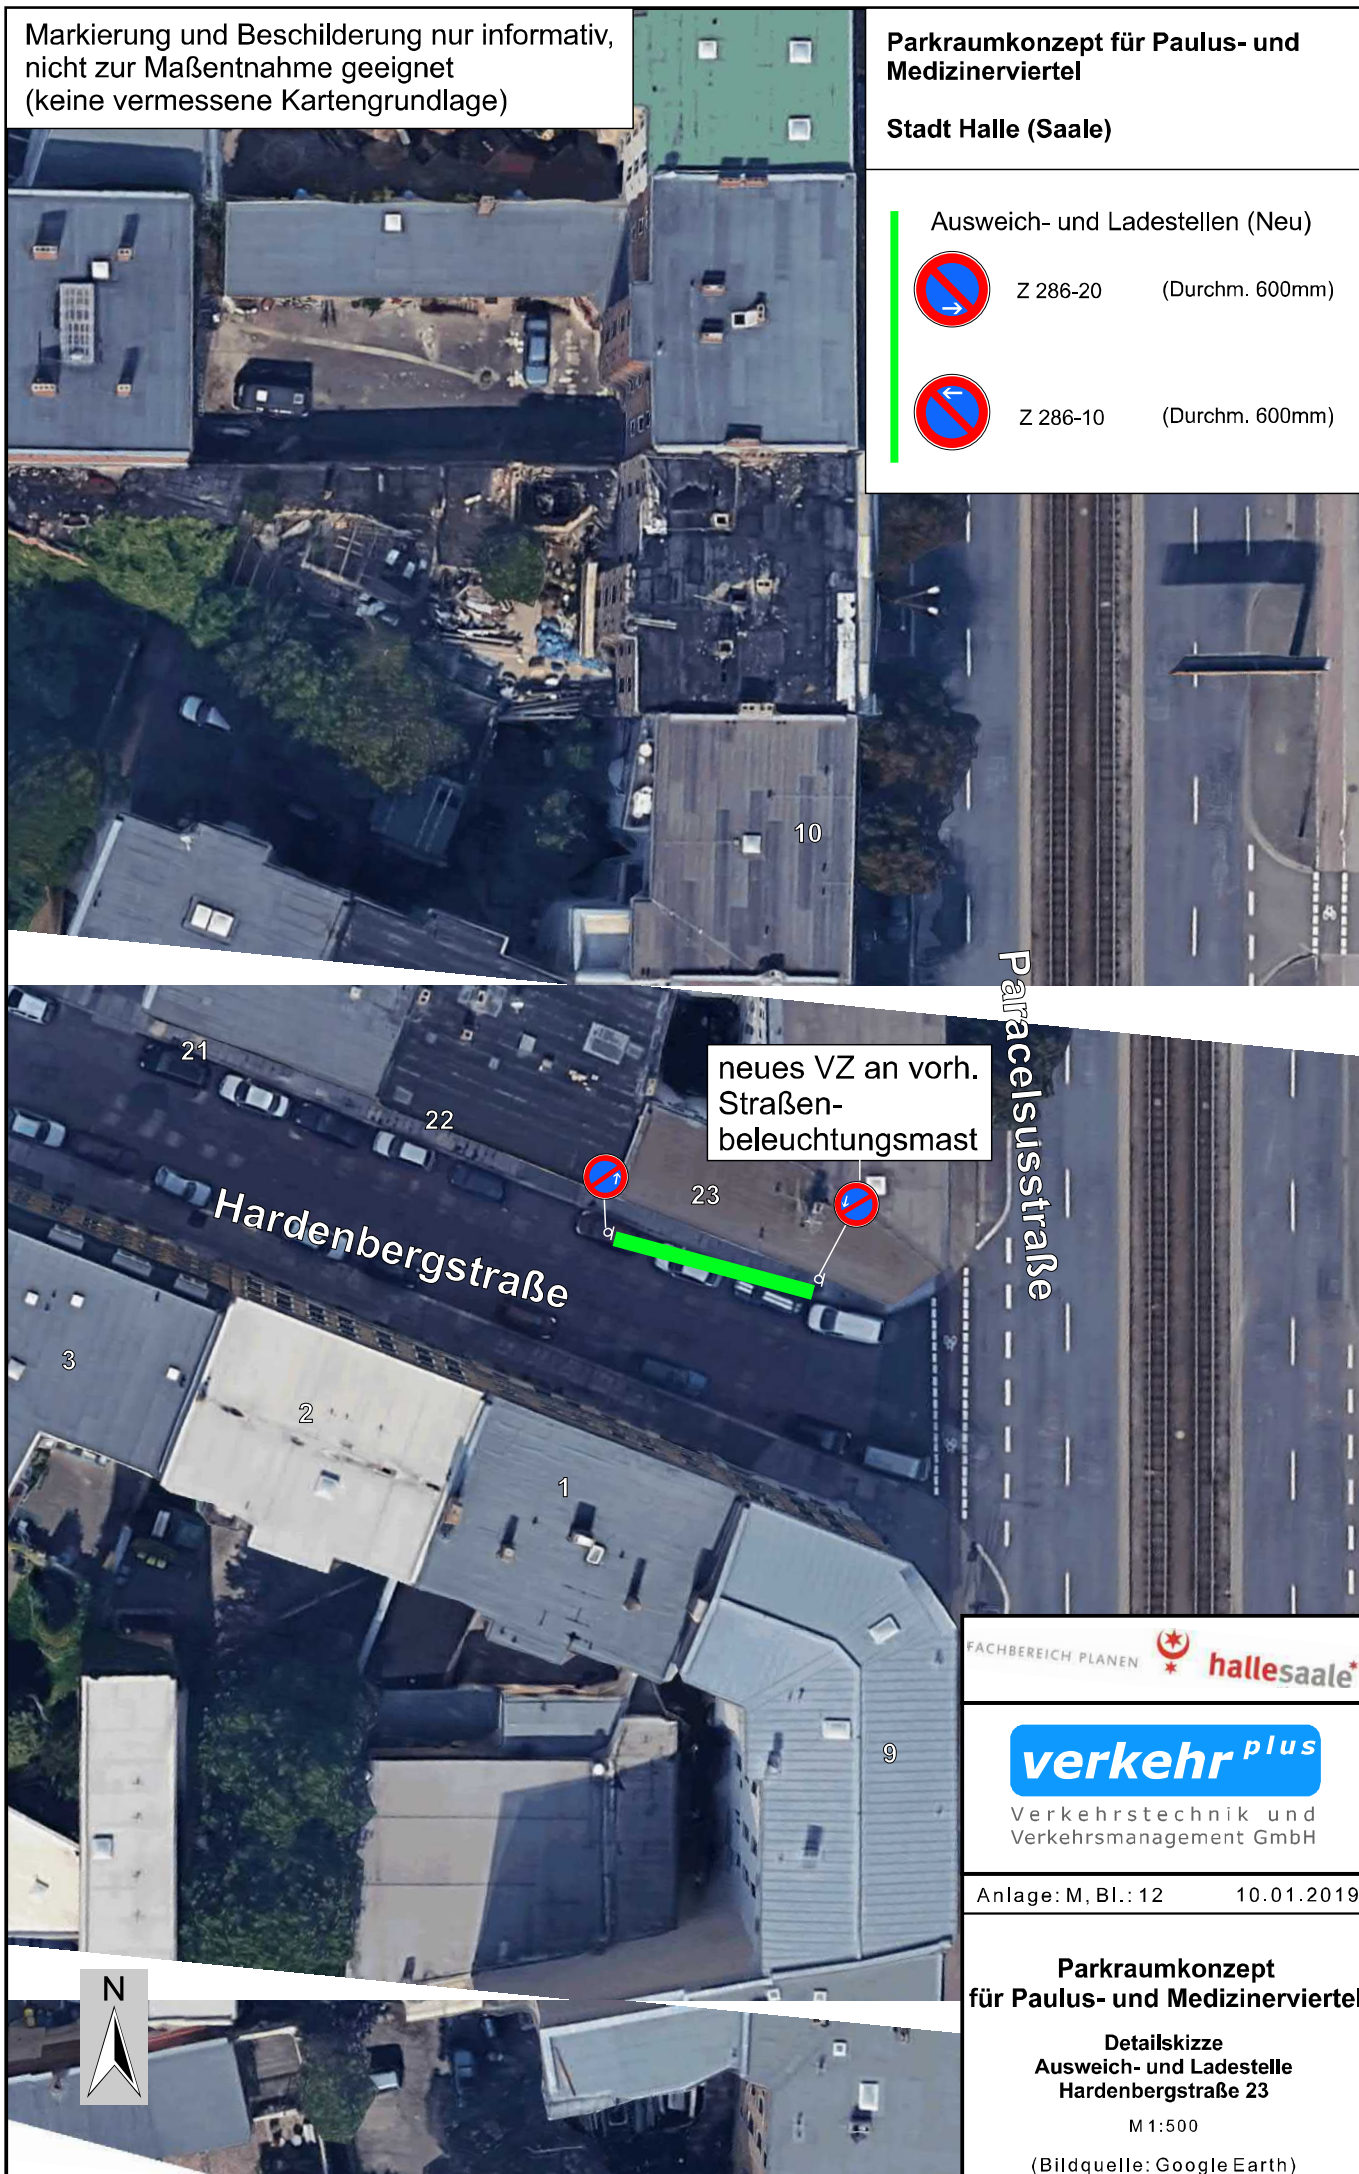

FACHBEREICH PLANEN  hallesaale*

verkehr *plus*

Verkehrstechnik und
Verkehrsmanagement GmbH

Anlage: M, Bl.: 12

10.01.2019

Parkraumkonzept für Paulus- und Medizinerviertel

Detailskizze
Ausweich- und Ladestelle
Hardenbergstraße 23

M 1:500

(Bildquelle: Google Earth)

Markierung und Beschilderung nur informativ,
nicht zur Maßentnahme geeignet
(keine vermessene Kartengrundlage)

Parkraumkonzept für Paulus- und Medizinerviertel

Stadt Halle (Saale)

Ausweich- und Ladestellen (Neu)



Z 286-20

(Durchm. 600mm)



Z 286-10

(Durchm. 600mm)

Schleiermacherstraße

Victor-Scheffel-Straße

neues VZ an vorh.
Straßen-
beleuchtungsmast



FACHBEREICH PLANEN  **hallesaale***
HARDELSSTADT

verkehr *plus*

Verkehrstechnik und
Verkehrsmanagement GmbH

Anlage: M, Bl.: 13

10.01.2019

Parkraumkonzept für Paulus- und Medizinerviertel

Detailskizze
Ausweich- und Ladestelle
Viktor-Scheffel-Straße

M 1:500

(Bildquelle: Google Earth)




Markierung und Beschilderung nur informativ,
nicht zur Maßentnahme geeignet
(keine vermessene Kartengrundlage)

Parkraumkonzept für Paulus- und Medizinerviertel

Stadt Halle (Saale)

- Ausweich- und Ladestellen (Neu)
-  Z 286-20 (Durchm. 600mm)
-  Z 286-10 (Durchm. 600mm)

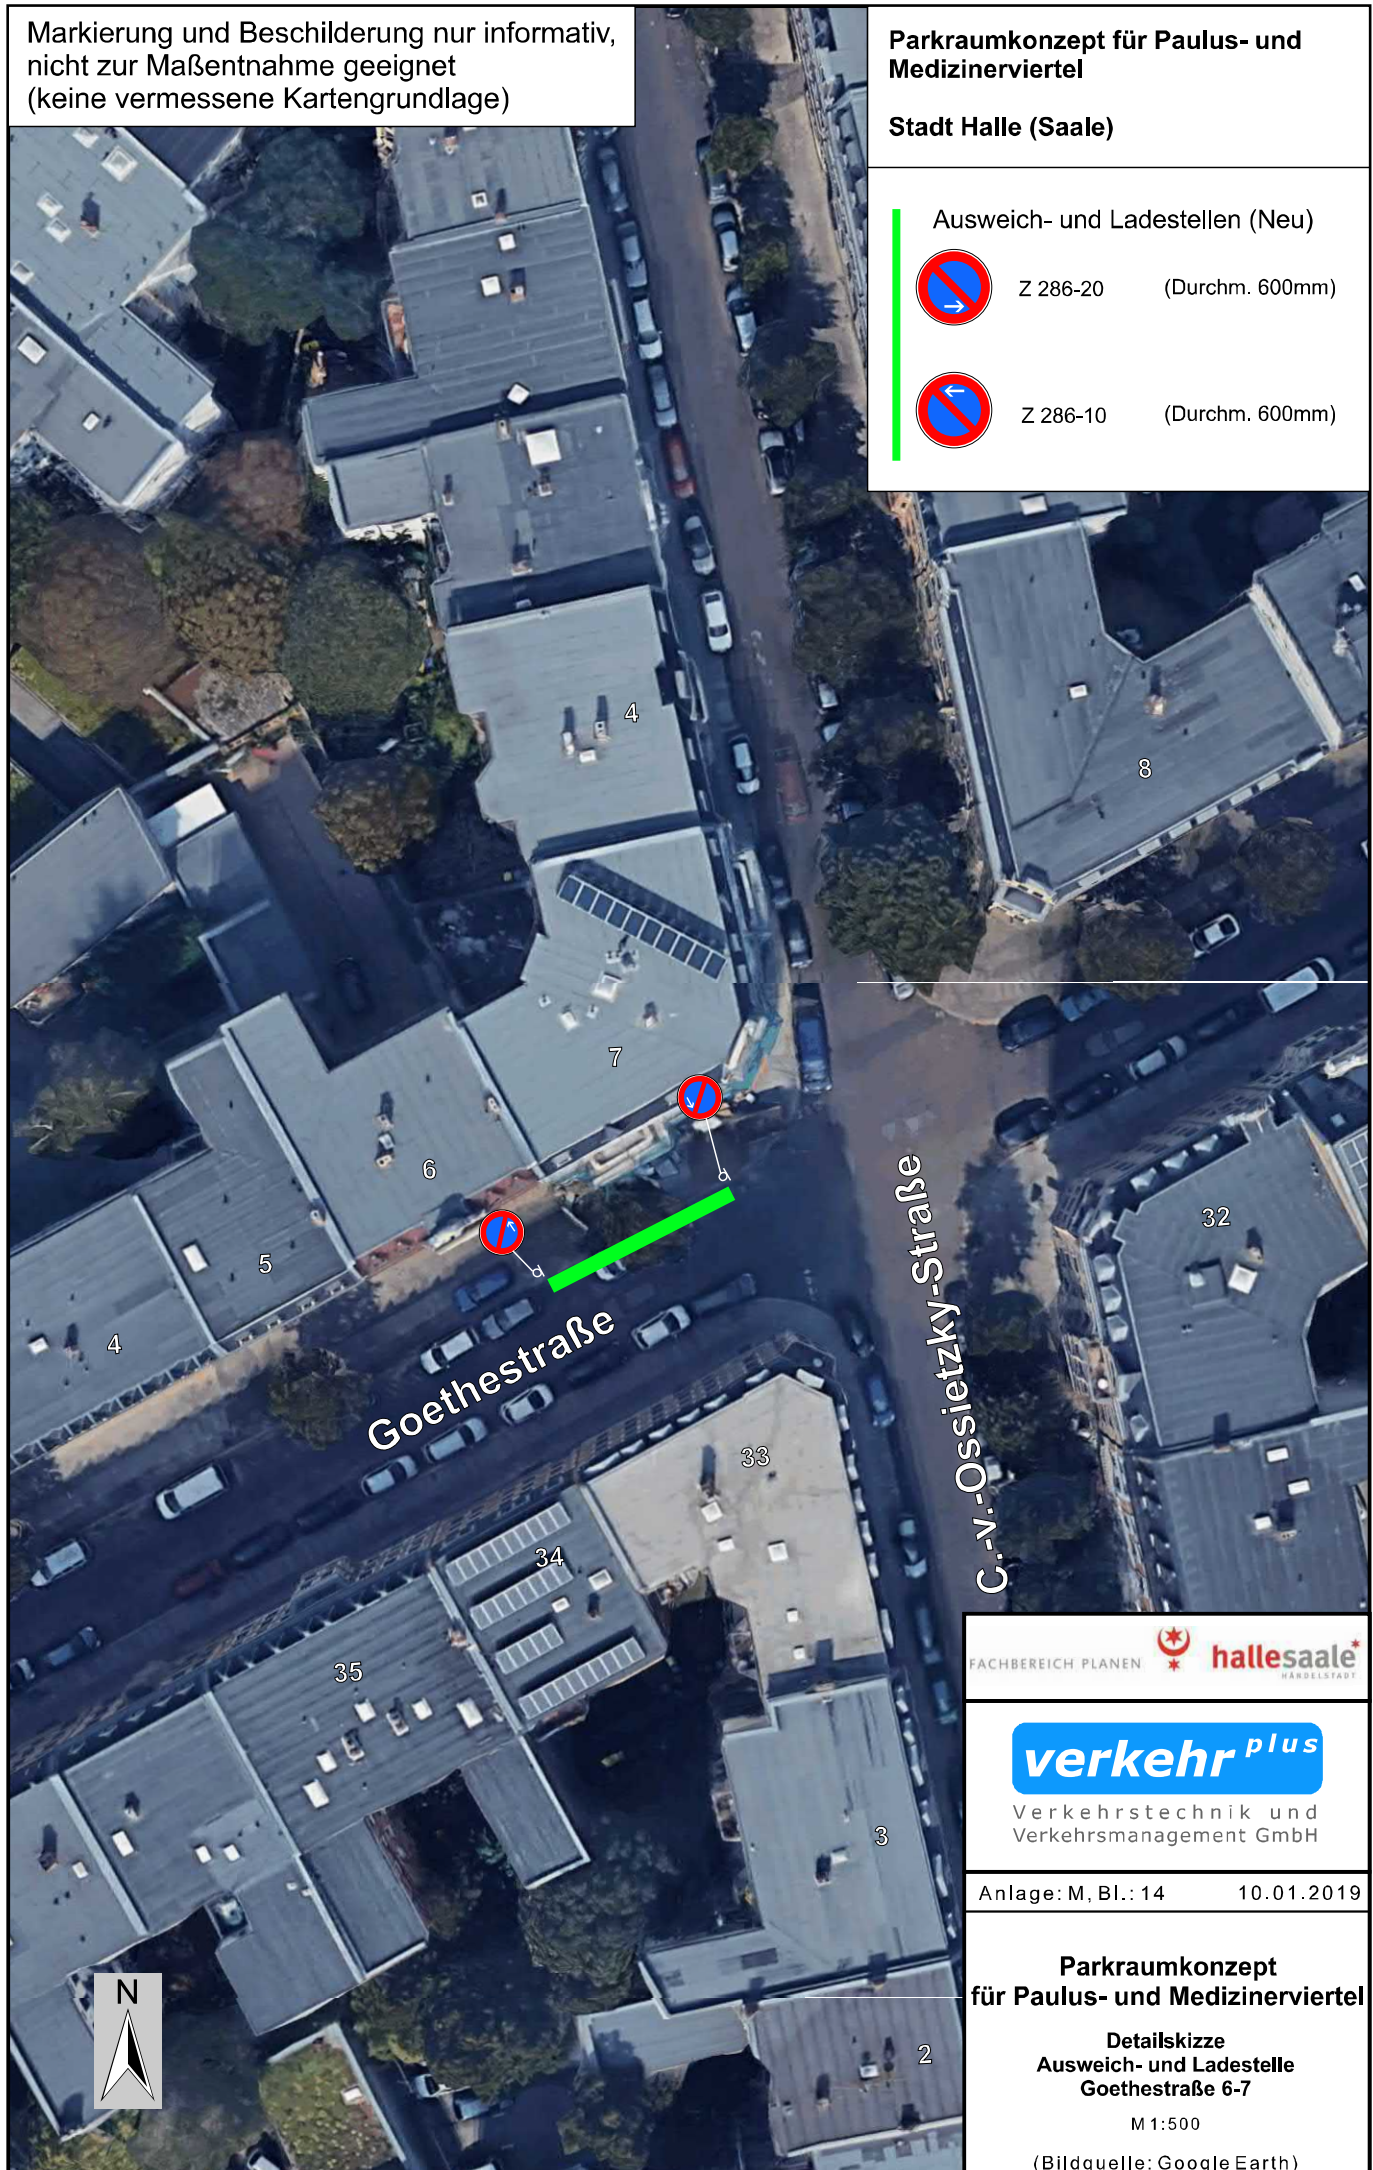

FACHBEREICH PLANEN  **hallesaale***
HANDELSSTADT

verkehr *plus*

Verkehrstechnik und
Verkehrsmanagement GmbH

Anlage: M, Bl.: 14

10.01.2019

Parkraumkonzept für Paulus- und Medizinerviertel

Detailskizze
Ausweich- und Ladestelle
Goethestraße 6-7

M 1:500

(Bildquelle: Google Earth)

Markierung und Beschilderung nur informativ,
nicht zur Maßentnahme geeignet
(keine vermessene Kartengrundlage)

Parkraumkonzept für Paulus- und Medizinerviertel

Stadt Halle (Saale)

Ausweich- und Ladestellen (Neu)




Z 286-20

(Durchm. 600mm)



Z 286-10

(Durchm. 600mm)

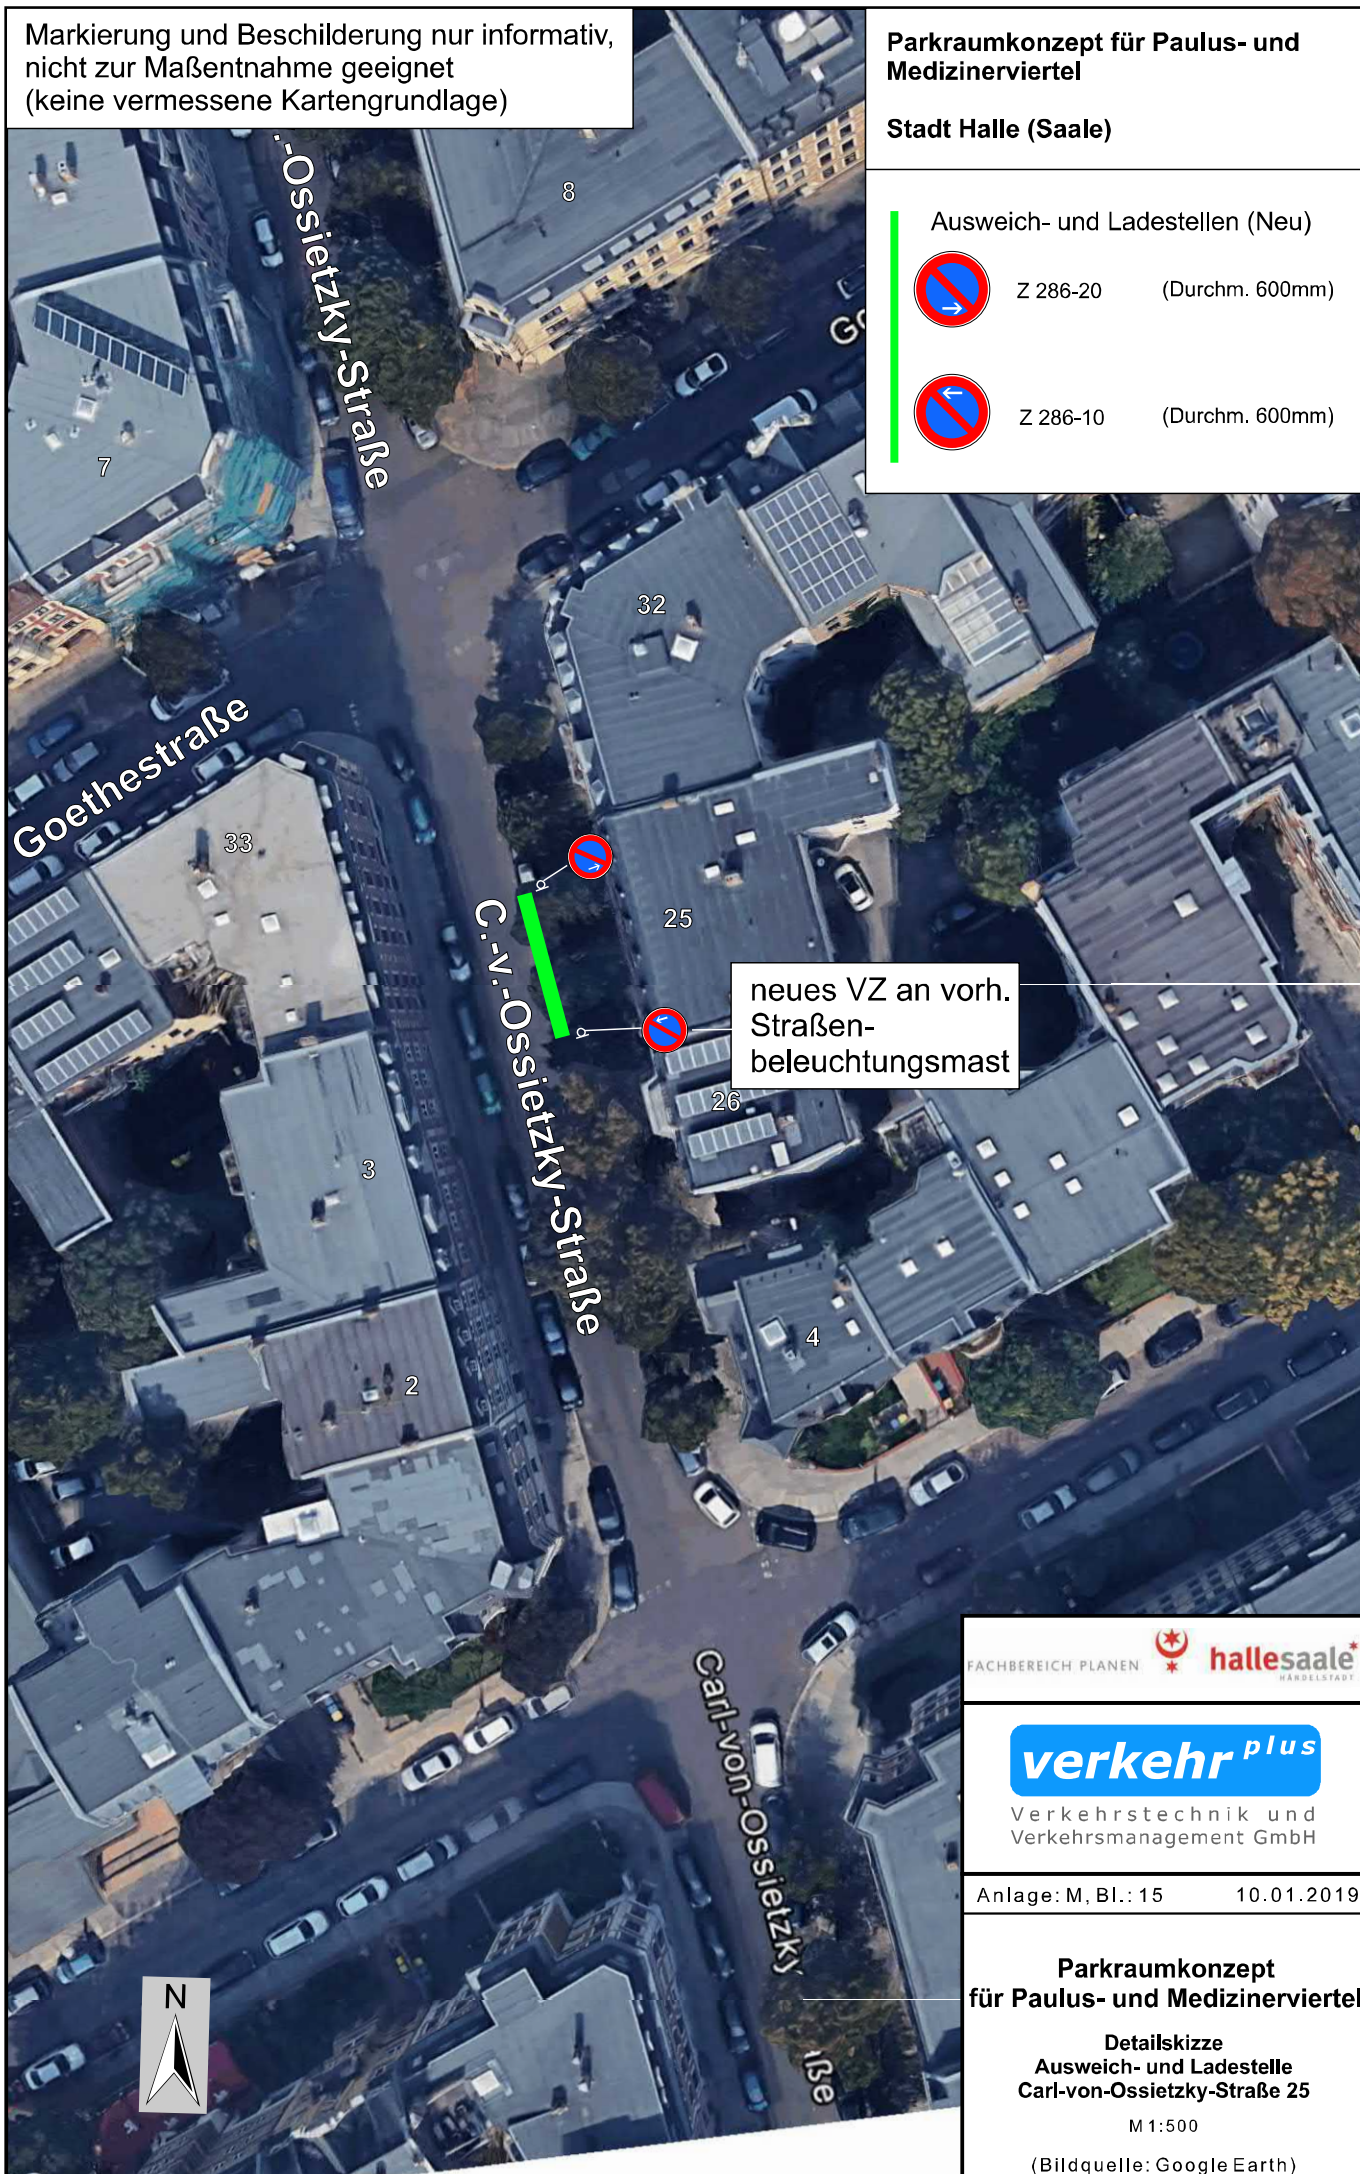

FACHBEREICH PLANEN 

verkehr *plus*

Verkehrstechnik und
Verkehrsmanagement GmbH

Anlage: M, Bl.: 15

10.01.2019

Parkraumkonzept für Paulus- und Medizinerviertel

Detailskizze
Ausweich- und Ladestelle
Carl-von-Ossietzky-Straße 25

M 1:500

(Bildquelle: Google Earth)

Markierung und Beschilderung nur informativ,
nicht zur Maßentnahme geeignet
(keine vermessene Kartengrundlage)

Parkraumkonzept für Paulus- und Medizinerviertel

Stadt Halle (Saale)


Ausweich- und Ladestellen (Neu)



Z 286-20 (Durchm. 600mm)



Z 286-10 (Durchm. 600mm)

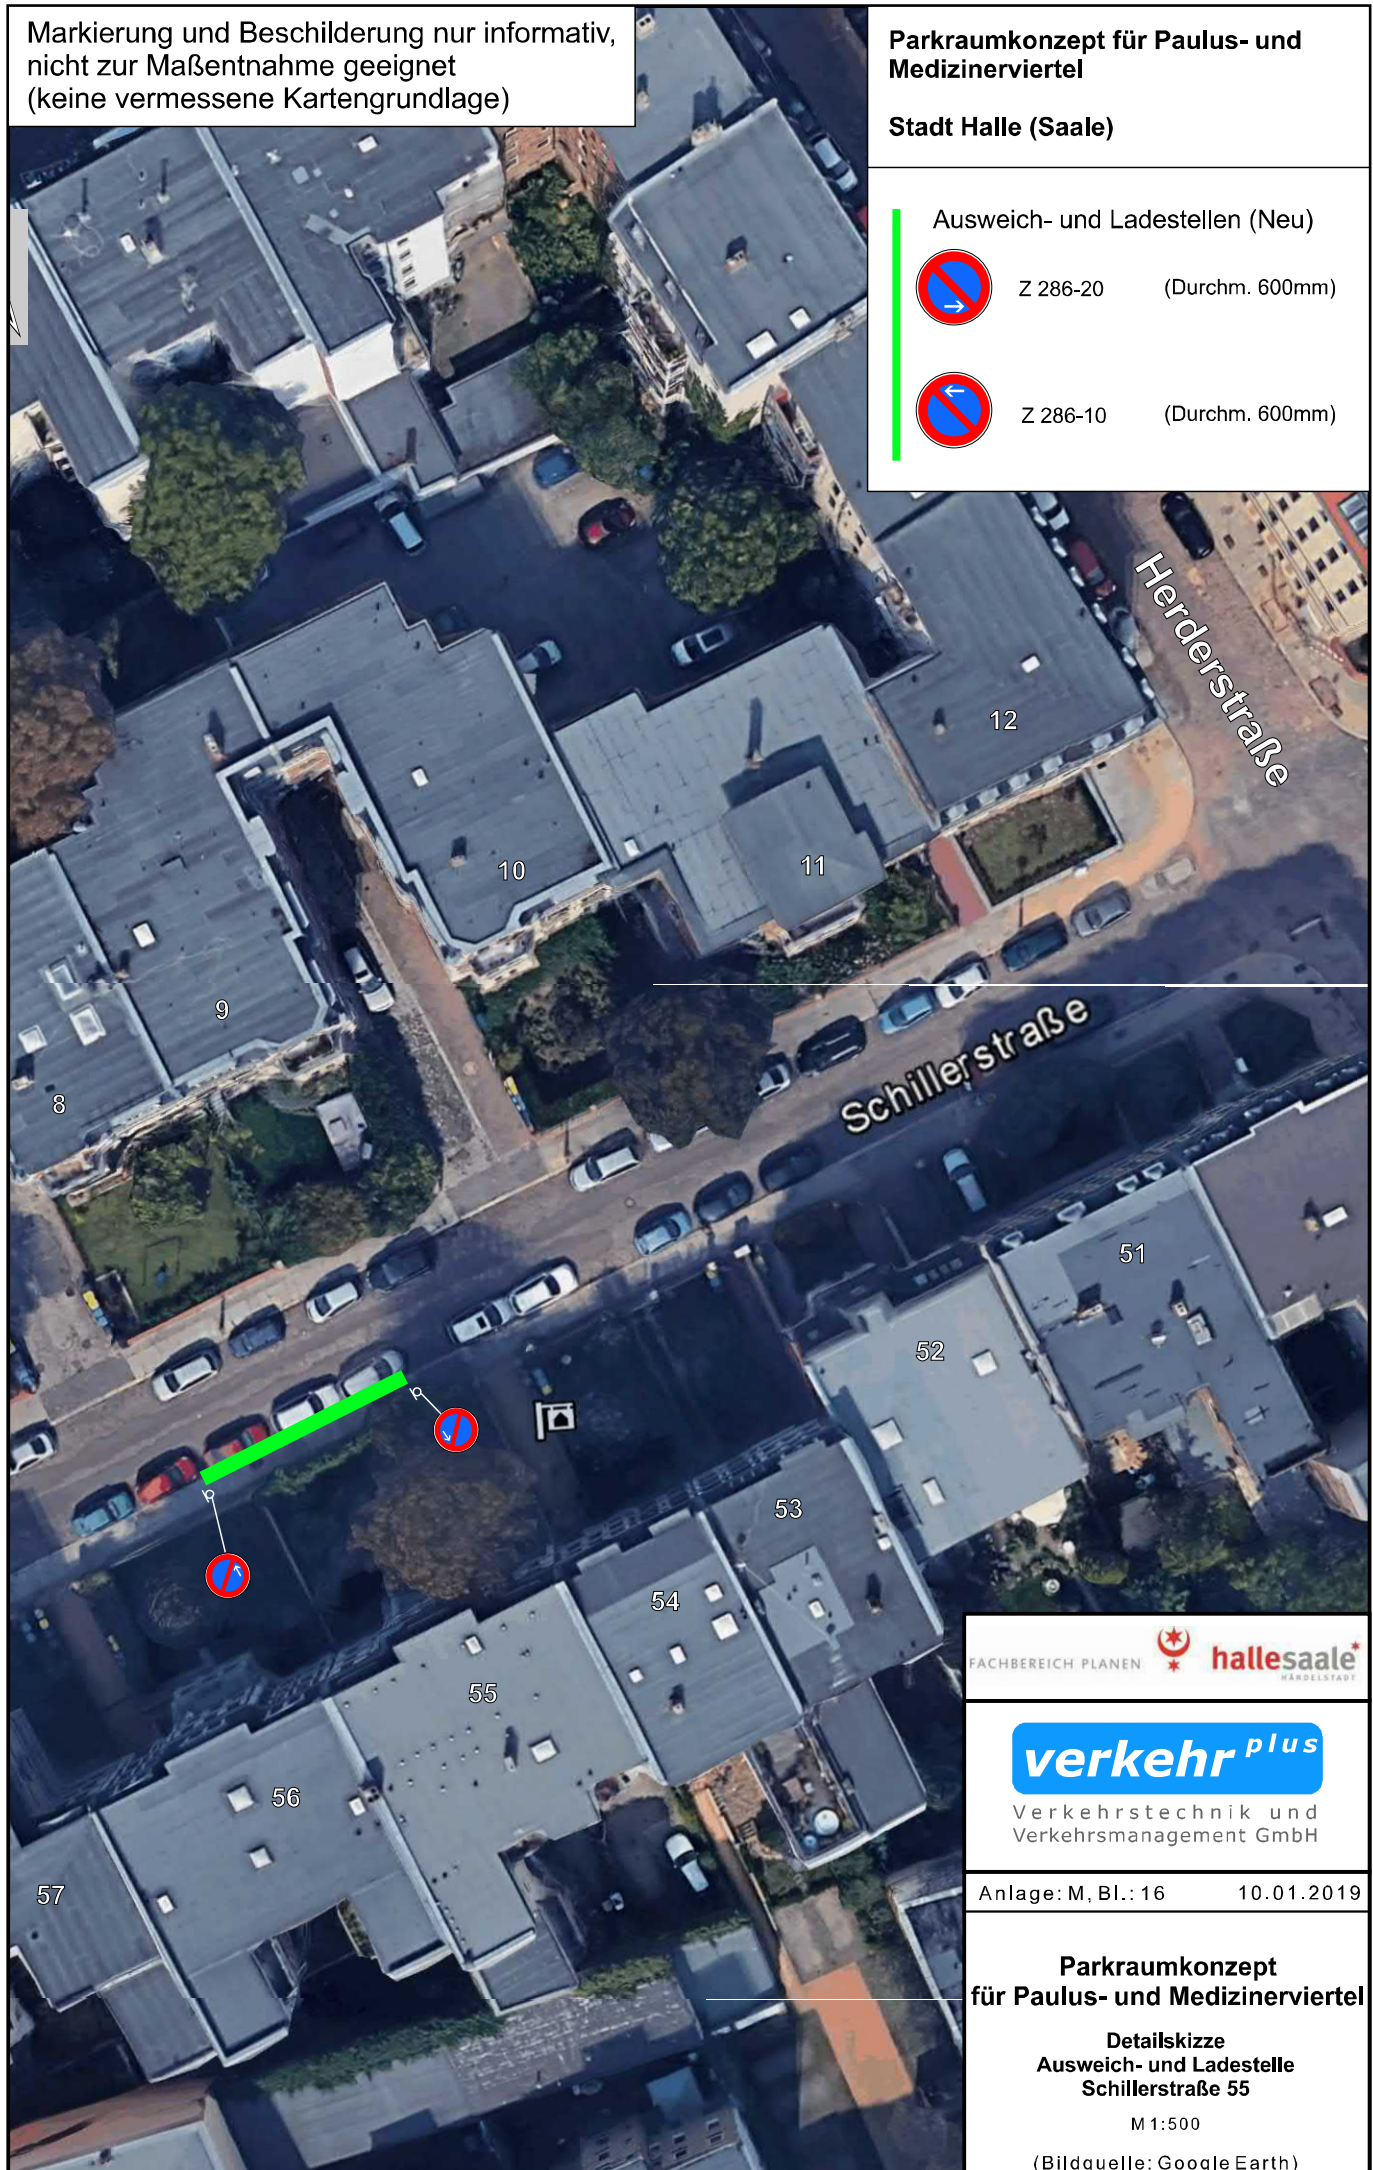

FACHBEREICH PLANEN 

verkehr *plus*

Verkehrstechnik und
Verkehrsmanagement GmbH

Anlage: M, Bl.: 16 10.01.2019

Parkraumkonzept für Paulus- und Medizinerviertel

Detailskizze
Ausweich- und Ladestelle
Schillerstraße 55

M 1:500

(Bildquelle: Google Earth)

Markierung und Beschilderung nur informativ,
nicht zur Maßentnahme geeignet
(keine vermessene Kartengrundlage)

Parkraumkonzept für Paulus- und Medizinerviertel

Stadt Halle (Saale)


Ausweich- und Ladestellen (Neu)



Z 286-20 (Durchm. 600mm)



Z 286-10 (Durchm. 600mm)

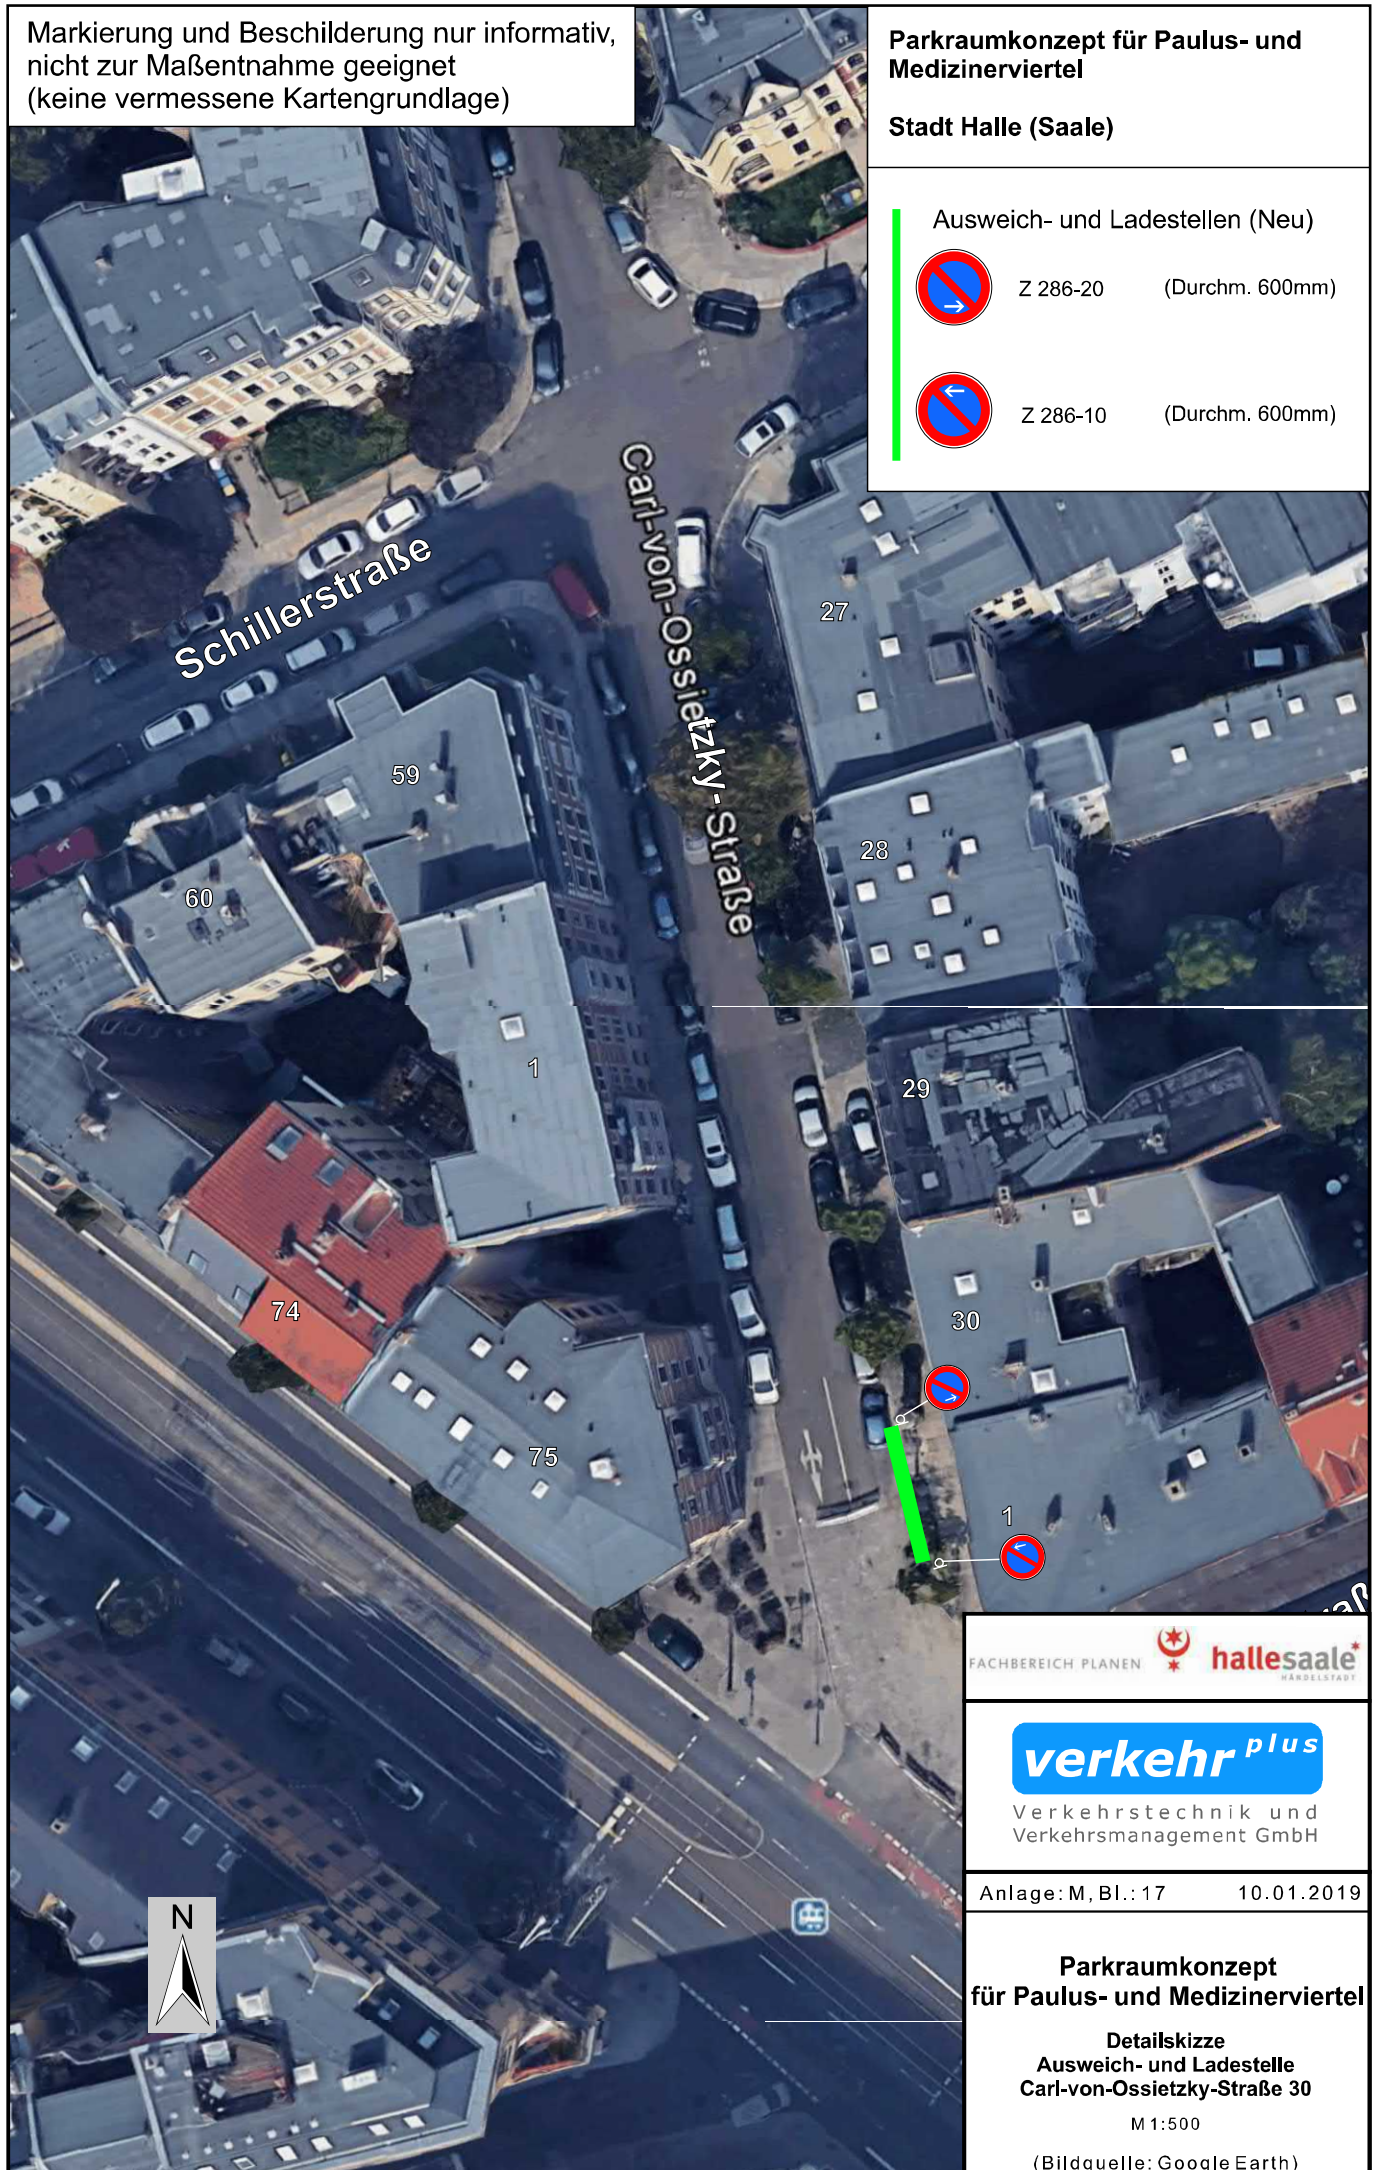

FACHBEREICH PLANEN  **hallesaale***
HARDELSSTADT

verkehr *plus*

Verkehrstechnik und
Verkehrsmanagement GmbH

Anlage: M, Bl.: 17 10.01.2019

Parkraumkonzept für Paulus- und Medizinerviertel

Detailskizze
Ausweich- und Ladestelle
Carl-von-Ossietzky-Straße 30

M 1:500

(Bildquelle: Google Earth)

Markierung und Beschilderung nur informativ,
nicht zur Maßentnahme geeignet
(keine vermessene Kartengrundlage)

Parkraumkonzept für Paulus- und Medizinerviertel

Stadt Halle (Saale)

Ausweich- und Ladestellen (Neu)




Z 286-20

(Durchm. 600mm)



Z 286-10

(Durchm. 600mm)

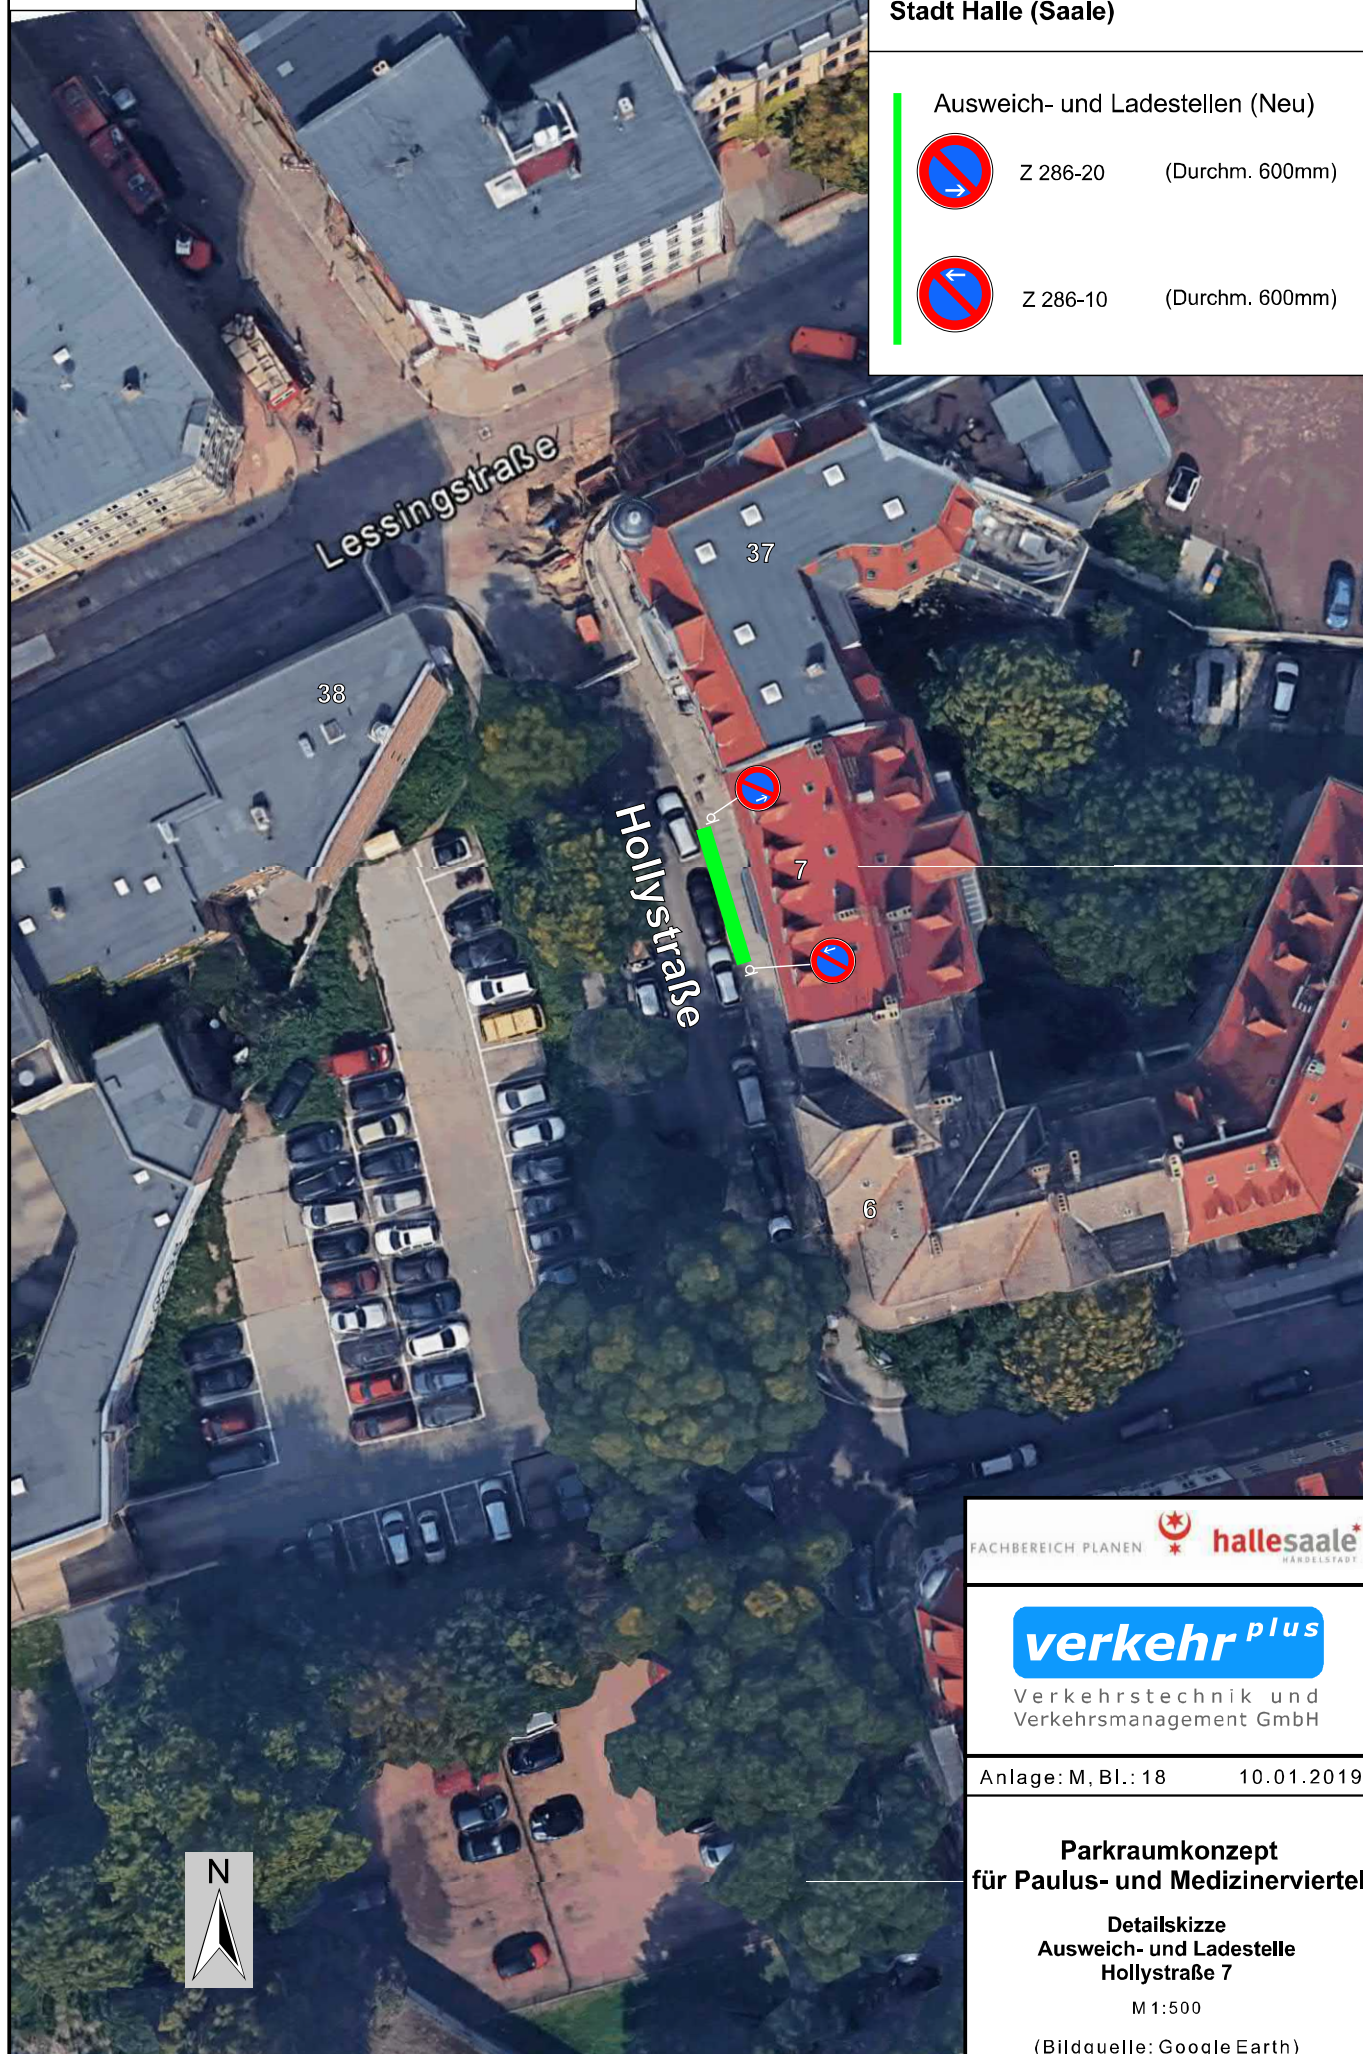

FACHBEREICH PLANEN  **hallesaale***
HARDELSSTADT

verkehr *plus*

Verkehrstechnik und
Verkehrsmanagement GmbH

Anlage: M, Bl.: 18

10.01.2019

Parkraumkonzept für Paulus- und Medizinerviertel

Detailskizze
Ausweich- und Ladestelle
Hollystraße 7

M 1:500

(Bildquelle: Google Earth)

Markierung und Beschilderung nur informativ,
nicht zur Maßentnahme geeignet
(keine vermessene Kartengrundlage)

Parkraumkonzept für Paulus- und Medizinerviertel

Stadt Halle (Saale)

Berliner Straße

Ausweich- und Ladestellen (Neu)



Z 286-20

(Durchm. 600mm)



Z 286-10

(Durchm. 600mm)

neues VZ an vorh.
Straßen-
beleuchtungsmast

20

19

18

17

16

15

22

23

24

25

9

Ernst-Kromayer-Straße

Friesenstraße

Ernst-Kr



FACHBEREICH PLANEN 

verkehr *plus*

Verkehrstechnik und
Verkehrsmanagement GmbH

Anlage: M, Bl.: 19

10.01.2019

Parkraumkonzept für Paulus- und Medizinerviertel

Detailskizze
Ausweich- und Ladestelle
Friesenstraße 17

M 1:500

(Bildquelle: Google Earth)

Markierung und Beschilderung nur informativ,
nicht zur Maßentnahme geeignet
(keine vermessene Kartengrundlage)

Parkraumkonzept für Paulus- und Medizinerviertel

Stadt Halle (Saale)

Berliner Straße

248

247

4a

4

3

2

1

neues VZ an vorh.
Straßen-
beleuchtungsmast

Ausweich- und Ladestellen (Neu)



Z 286-20

(Durchm. 600mm)



Z 286-10

(Durchm. 600mm)

246

5

6

7

Jahnstraße



Ernst-Kromayer-Straße

FACHBEREICH PLANEN 

verkehr *plus*

Verkehrstechnik und
Verkehrsmanagement GmbH

Anlage: M, Bl.: 20

10.01.2019

Parkraumkonzept für Paulus- und Medizinerviertel

Detailskizze
Ausweich- und Ladestelle
Jahnstraße 2

M 1:500

(Bildquelle: Google Earth)

Markierung und Beschilderung nur informativ,
nicht zur Maßentnahme geeignet
(keine vermessene Kartengrundlage)

Parkraumkonzept für Paulus- und Medizinerviertel

Stadt Halle (Saale)

Ernst-Kromayer-Straße

Ausweich- und Ladestellen (Neu)



Z 286-20

(Durchm. 600mm)



Z 286-10

(Durchm. 600mm)

Friesenstraße

27

28

neues VZ an vorh.
Straßen-
beleuchtungsmast

29

30

31

FACHBEREICH PLANEN 

verkehr *plus*

Verkehrstechnik und
Verkehrsmanagement GmbH

Anlage: M, Bl.: 21

10.01.2019

Parkraumkonzept für Paulus- und Medizinerviertel

Detailskizze
Ausweich- und Ladestelle
Friesenstraße 30

M 1:500

(Bildquelle: Google Earth)



Markierung und Beschilderung nur informativ,
nicht zur Maßentnahme geeignet
(keine vermessene Kartengrundlage)

Parkraumkonzept für Paulus- und Medizinerviertel

Stadt Halle (Saale)

Ausweich- und Ladestellen (Neu)



Z 286-20 (Durchm. 600mm)



Z 286-10 (Durchm. 600mm)

Volkmannstraße

neues VZ an vorh.
Straßen-
beleuchtungsmast

11

12

13

14a

Krukenbergstraße

17

16

15



FACHBEREICH PLANEN 

verkehr *plus*

Verkehrstechnik und
Verkehrsmanagement GmbH

Anlage: M, Bl.: 22 10.01.2019

Parkraumkonzept für Paulus- und Medizinerviertel

Detailskizze
Ausweich- und Ladestelle
Krukenbergstraße 13

M 1:500

(Bildquelle: Google Earth)

Markierung und Beschilderung nur informativ,
nicht zur Maßentnahme geeignet
(keine vermessene Kartengrundlage)

Parkraumkonzept für Paulus- und Medizinerviertel

Stadt Halle (Saale)

Ausweich- und Ladestellen (Neu)




Z 286-20

(Durchm. 600mm)



Z 286-10

(Durchm. 600mm)

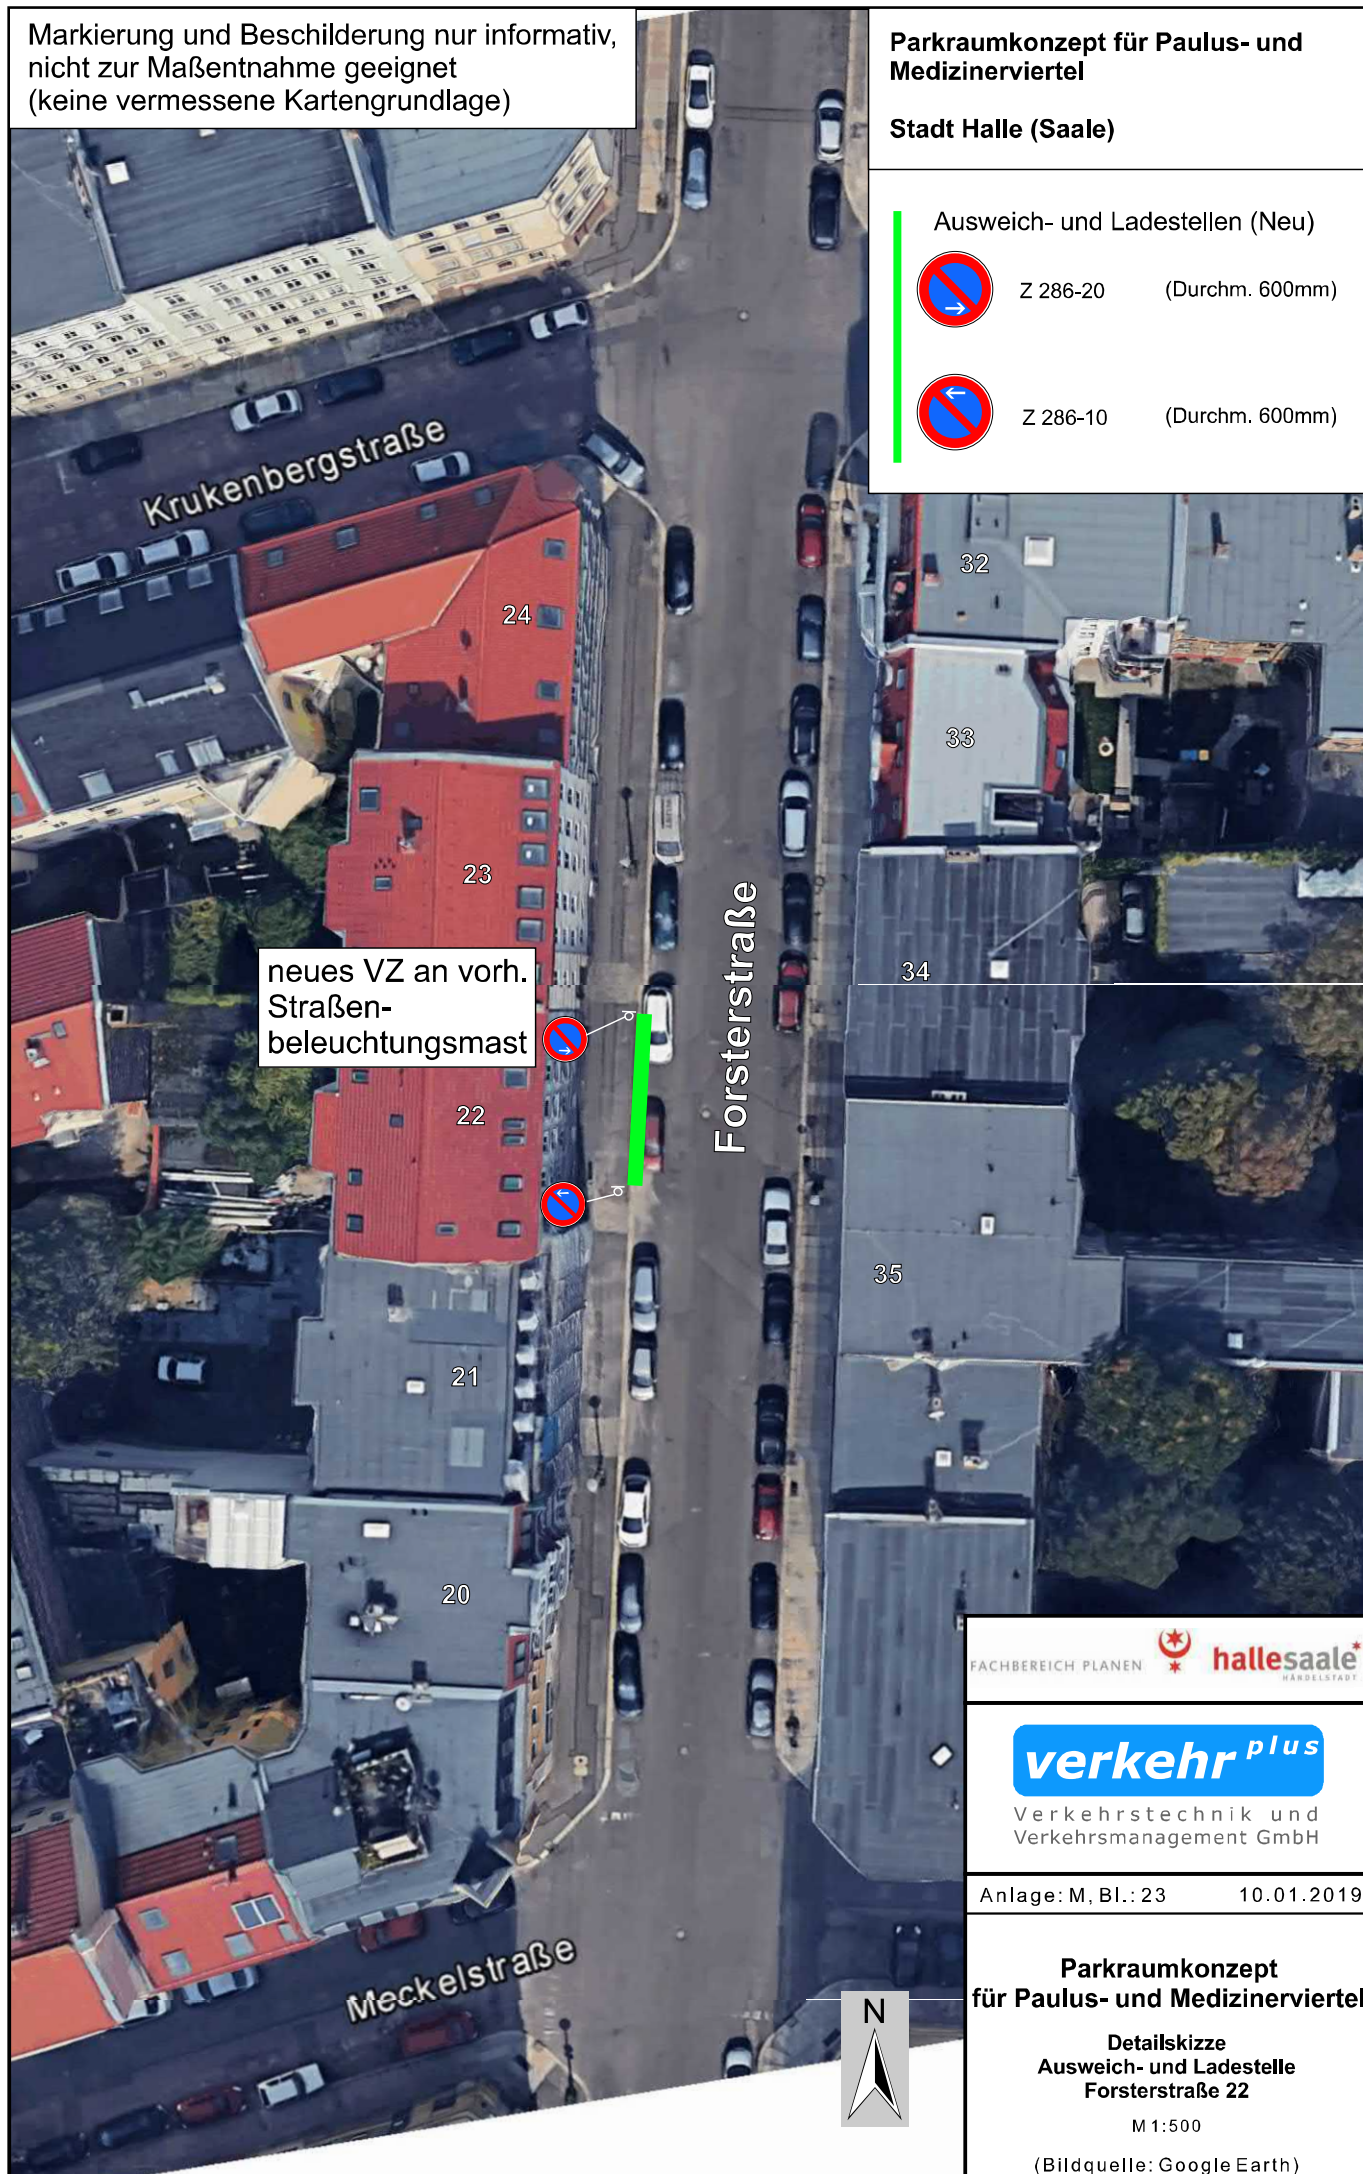

FACHBEREICH PLANEN  **hallesaale***
HARDELSSTADT

verkehr *plus*

Verkehrstechnik und
Verkehrsmanagement GmbH

Anlage: M, Bl.: 23

10.01.2019

Parkraumkonzept für Paulus- und Medizinerviertel

Detailskizze
Ausweich- und Ladestelle
Forsterstraße 22

M 1:500

(Bildquelle: Google Earth)

Markierung und Beschilderung nur informativ,
nicht zur Maßentnahme geeignet
(keine vermessene Kartengrundlage)

Parkraumkonzept für Paulus- und Medizinerviertel

Stadt Halle (Saale)


Ausweich- und Ladestellen (Neu)



Z 286-20 (Durchm. 600mm)



Z 286-10 (Durchm. 600mm)

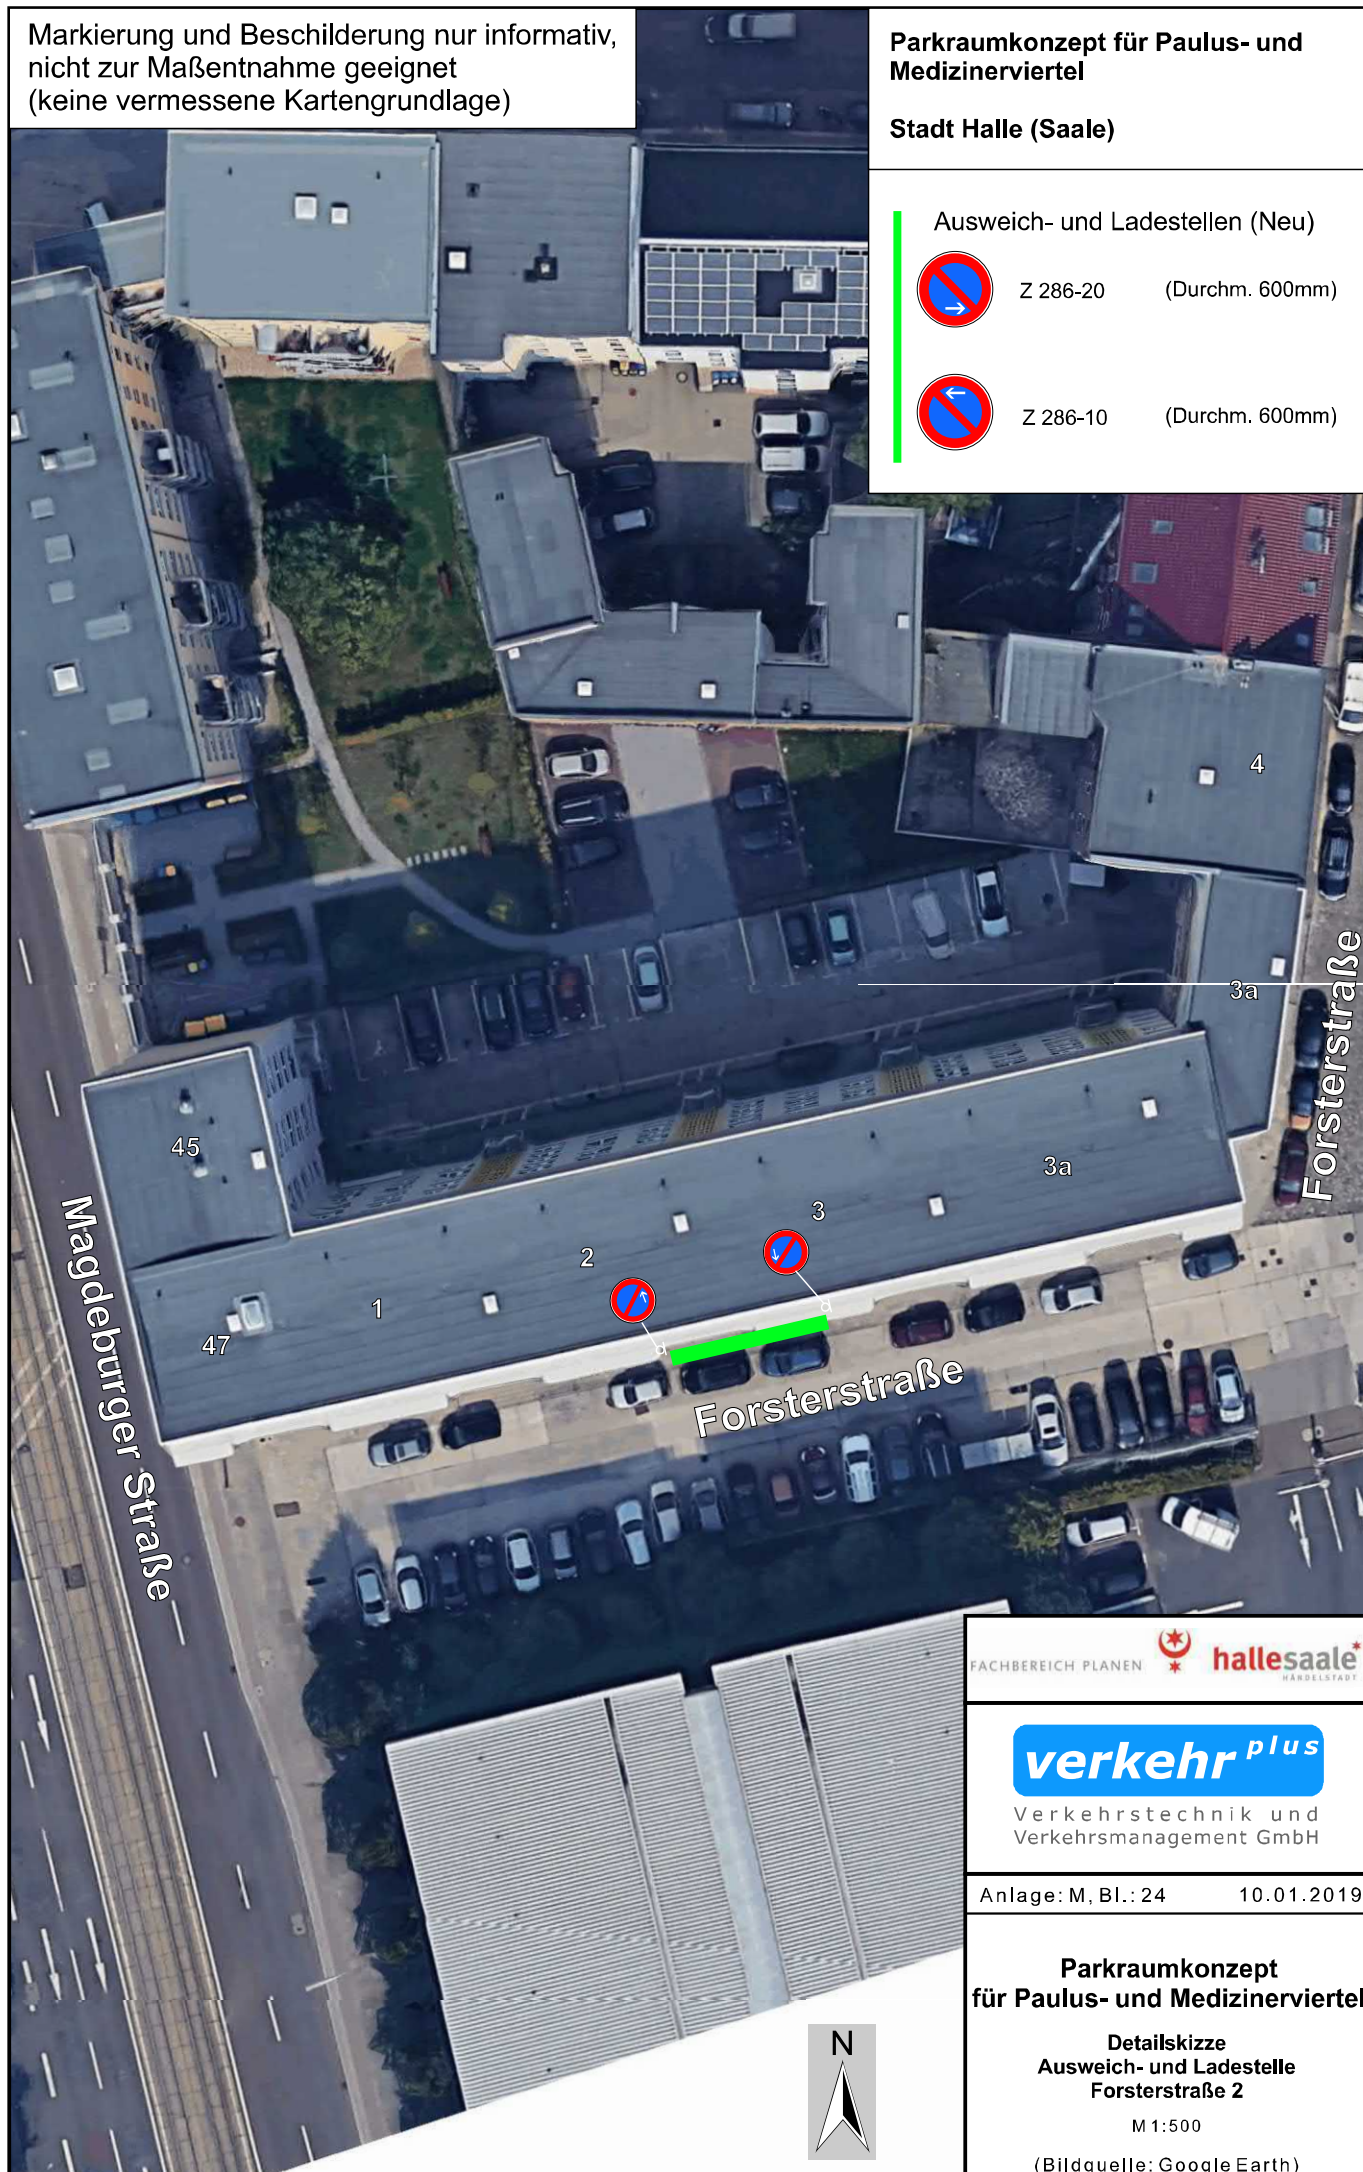

FACHBEREICH PLANEN  **hallesaale***
HARZLSTADT

verkehr *plus*

Verkehrstechnik und
Verkehrsmanagement GmbH

Anlage: M, Bl.: 24

10.01.2019

Parkraumkonzept für Paulus- und Medizinerviertel

Detailskizze
Ausweich- und Ladestelle
Forsterstraße 2

M 1:500

(Bildquelle: Google Earth)