


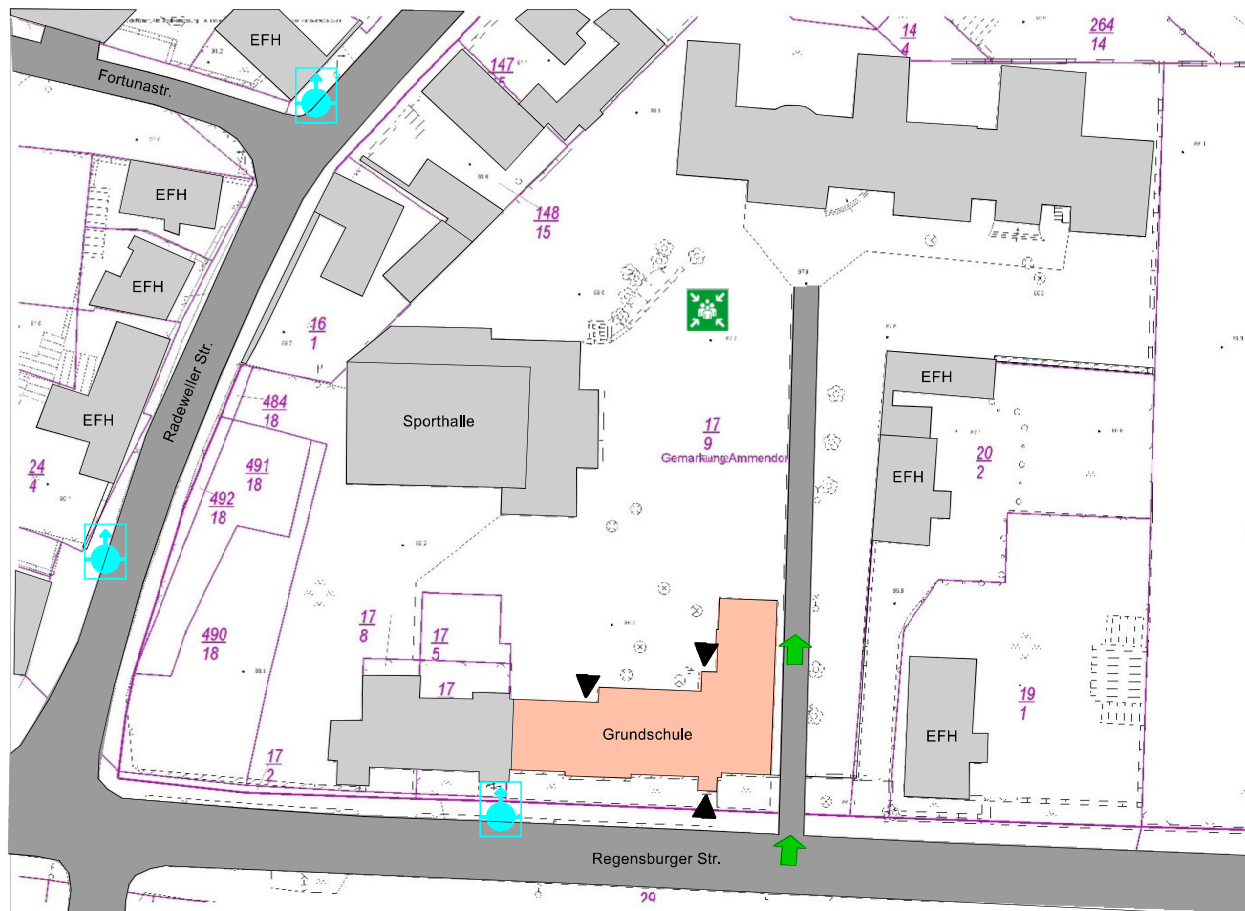

ÜBERSICHTSPLAN




LEGENDE

- HAUPT-INGANG
- GRUNDSCHULE
- BEFAHRBARE FLÄCHE
- HAUPTZUFAHRT
- SAMMELPLATZ
- HYDRANT

A		Name:		Datum:	
Index	Änderungen bzw. Ergänzungen	Name:		Datum:	
Auftraggeber:		Planverfasser:		gez.:	
		ALBERT-SCHWEITZER-STR. 51, 06114 HALLE TEL. 0345/520 870 FAX 0345/520 00 20 eMail: info@projekt-bau-halle.de		JAN 2018	
Ort, Datum, Unterschrift:		Ort, Datum, Unterschrift:		Name:	
Bauherr:		Planung:		BA-Nr.:	
STADT HALLE AM STADION 5 06122 HALLE (SAALE)				Auftrags-Nr.:	
Ort, Datum, Unterschrift:		Ort, Datum, Unterschrift:		Blatt Nr.: 0	
Maßstab:		Projekt:		Planzeichen:	
OHNE		BRANDSCHUTZKONZEPT GRUNDSCHULE RADEWELL REGENSBURGER STRASSE 35, 06123 HALLE (SAALE)		Planiert:	
				Blattgr.: 495 x 297	
				Ausgabe vom:	

LAGEPLAN

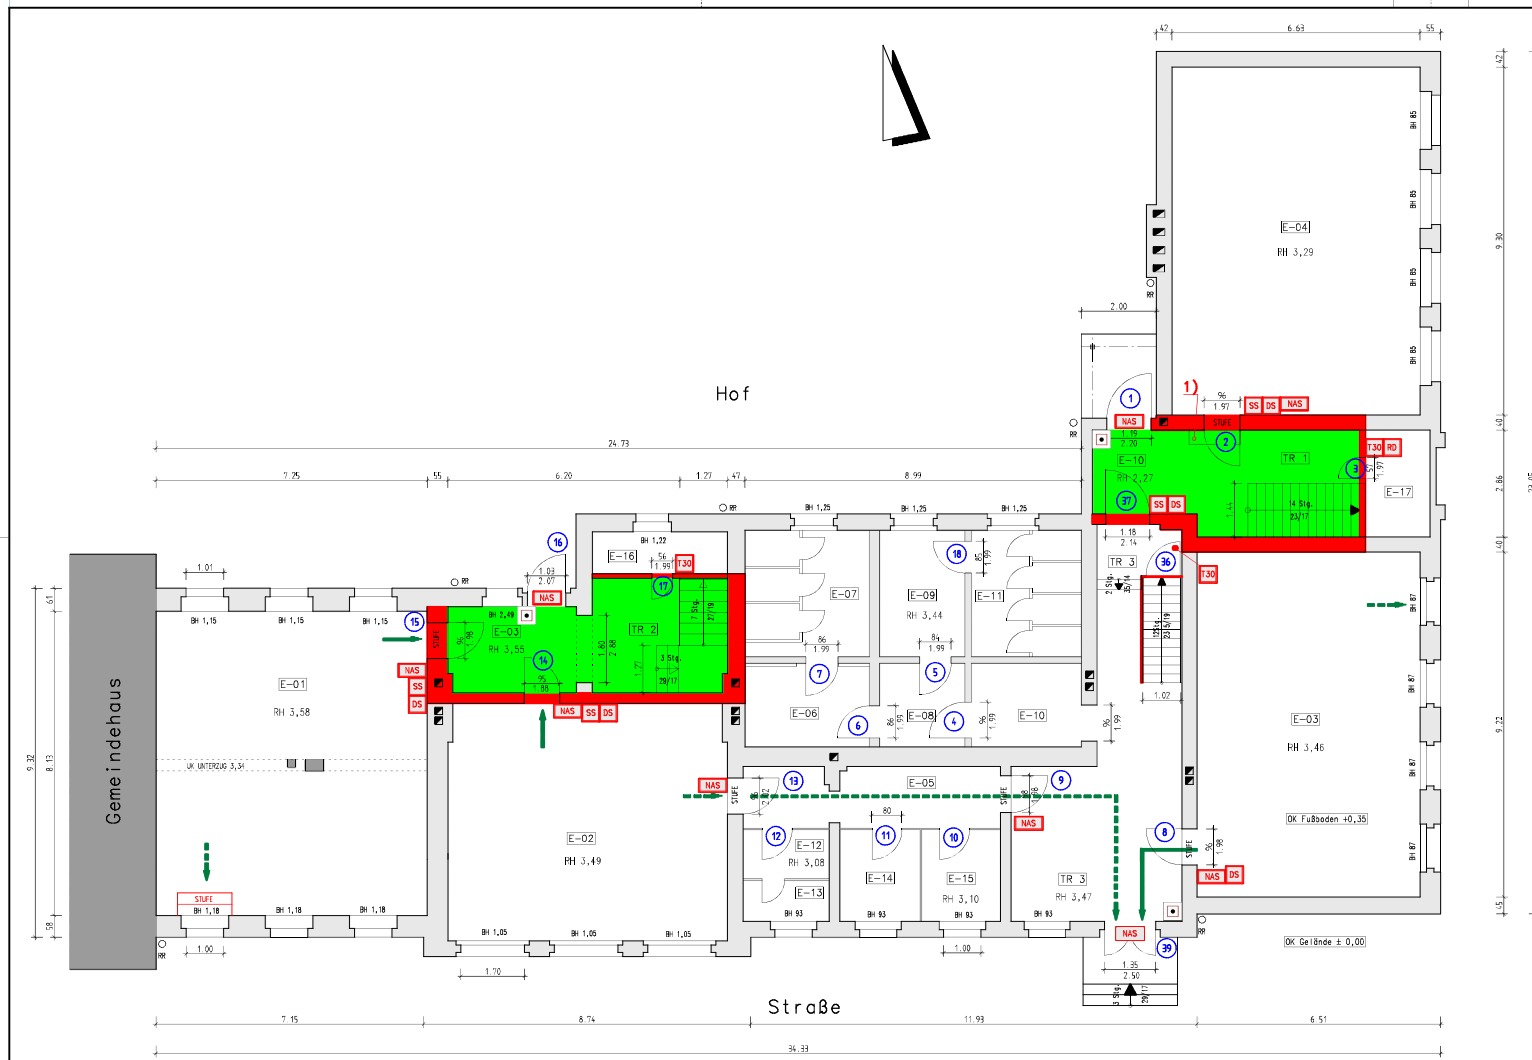

ÜBERSICHTSPLAN

LEGENDE

 F90, BAUART BRANDWAND	NAS NOTAUSGANGSSCHLIESSUNG
 NOTWENDIGER TREPPENRAUM	T30 FEUERHEIMENDE TÜR
→ 1. RETTUNGSWEG	RD RAUCHDICHT E TÜR
→ 2. RETTUNGSWEG	SS SELBSTSCHLIESSENDE TÜR
F FLUCHTWEGKENNZEICHEN	DS DICHTSCHLIESSENDE TÜR
H HANDMELDER HAUSALARM	1 TÜRLISTE SIEHE BSK
	1) STUFEN MIT WARNFARBE VERSEHEN IM RAUM BESCHILDERUNG „VORSICHT STUFE“

Index Änderungen bzw. Ergänzungen		Name:	Datum:
Auftragnehmer:	Planverfasser:	gez.:	Datum:
	PROJEKT-BAU	beerb.:	FEB 2018
	ALBERT-SCHWEITZER-STR. 51, 06114 HALLE TEL. 0345/520 870 FAX 0345/520 00 20 eMail: info@projekt-bau-halle.de	gepr.:	INGO JAHN
Ort, Datum, Unterschrift:	Ort, Datum, Unterschrift:	Ort, Datum, Unterschrift:	Ort, Datum, Unterschrift:
Bauherr:	Planung:	Auftrags-Nr.:	Blatt-Nr.:
STADT HALLE AM STADION 5 06122 HALLE (SAALE)			1
Ort, Datum, Unterschrift:	Ort, Datum, Unterschrift:	Planzeichen:	Planer:
Maßstab:	Projekt:	Blattgröße:	Ausgabe vom:
1:100	BRANDSCHUTZKONZEPT GRUNDSCHULE RADEWELL REGENSBURGER STRASSE 35, 06123 HALLE (SAALE)	600 x 287	

GRUNDRISS ERDGESCHOSS

600 x 287 18.01.18

