


FLÄCHENNUTZUNGSPLAN DER STADT HALLE (SAALE)

Änderung des Flächennutzungsplanes der Stadt Halle (Saale), lfd. Nr. 30 „Sonderbaufläche Großflächiger Einzelhandel, Dieselstraße“

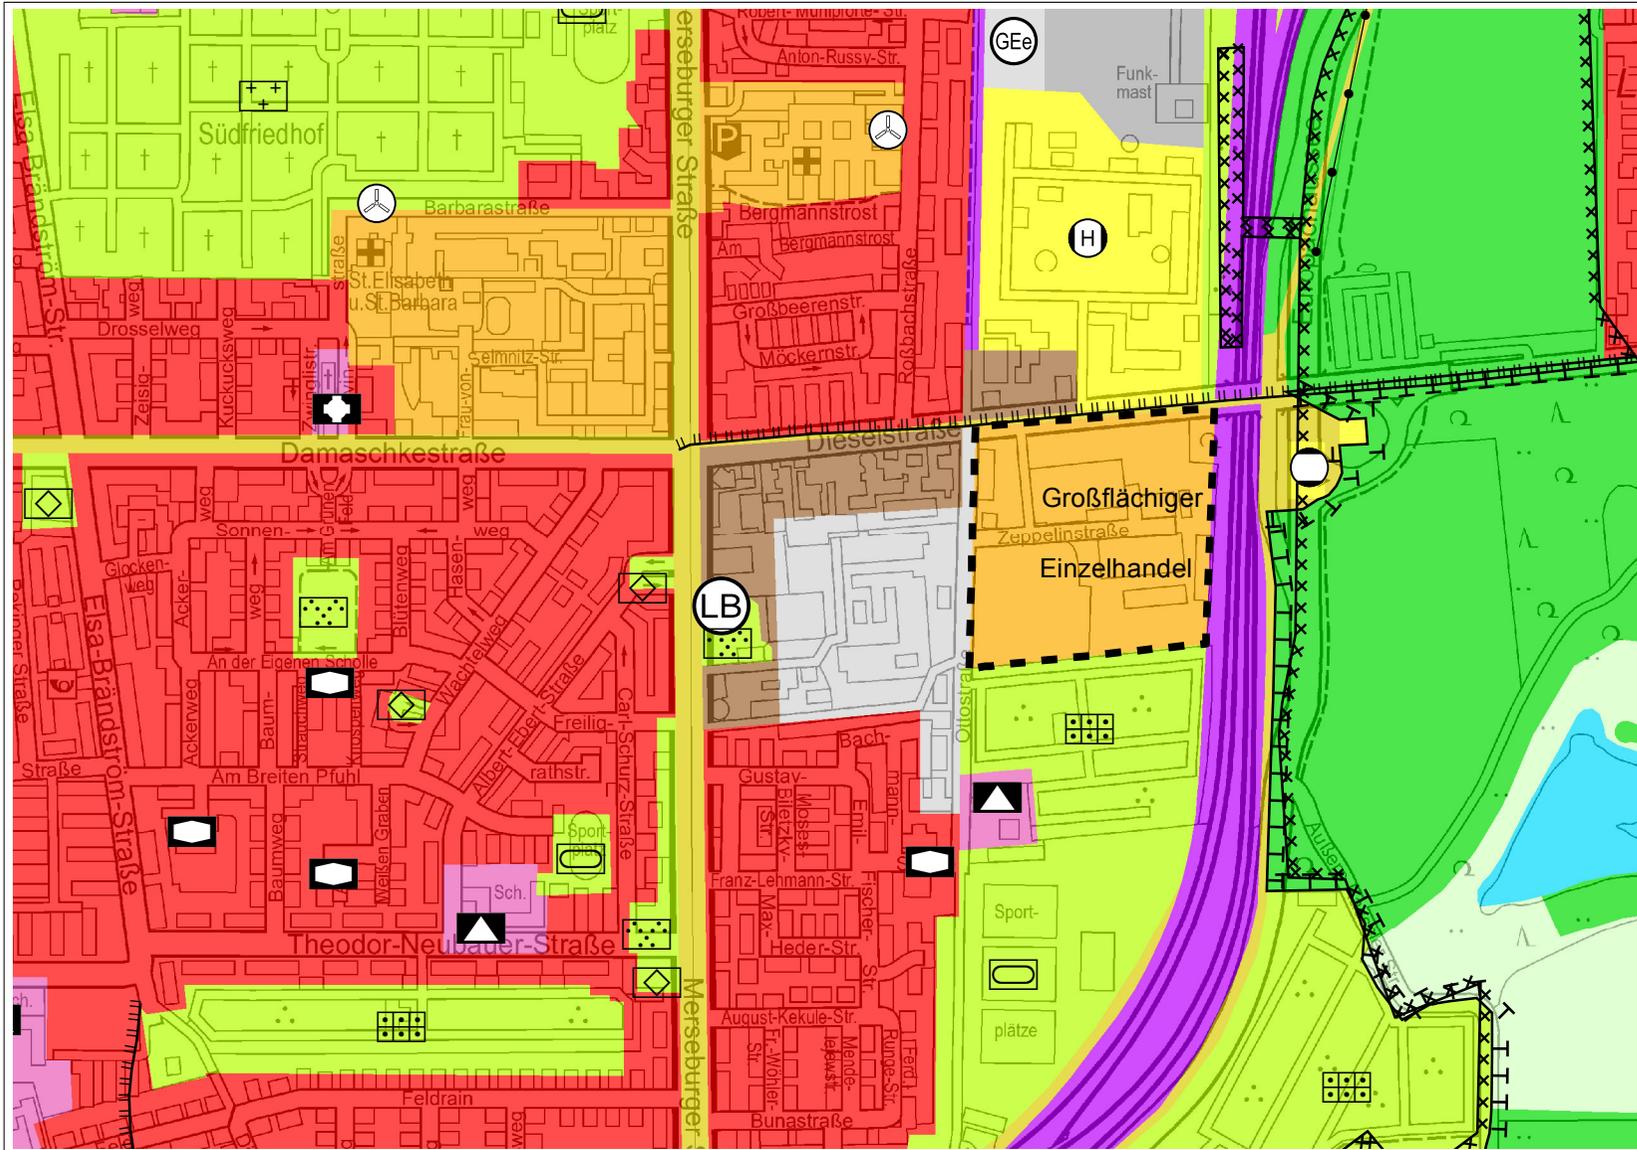

ÄNDERUNGSPLAN

Maßstab des Originals 1 : 10.000

-  Geltungsbereich der FNP-Änderung
-  Sonderbauflächen mit Zweckbestimmung (großflächiger Einzelhandel)

Flächenbilanzierung

Sonderbauflächen	97.215 m ²
Summe	97.215 m²

0 0,25 0,5 1 1,5 2 Kilometer

Kartengrundlage: Abteilung Stadtvermessung

STADT HALLE (SAALE), GESCHÄFTSBEREICH II, FACHBEREICH PLANEN

Ausdruck vom 14. Februar 2019