



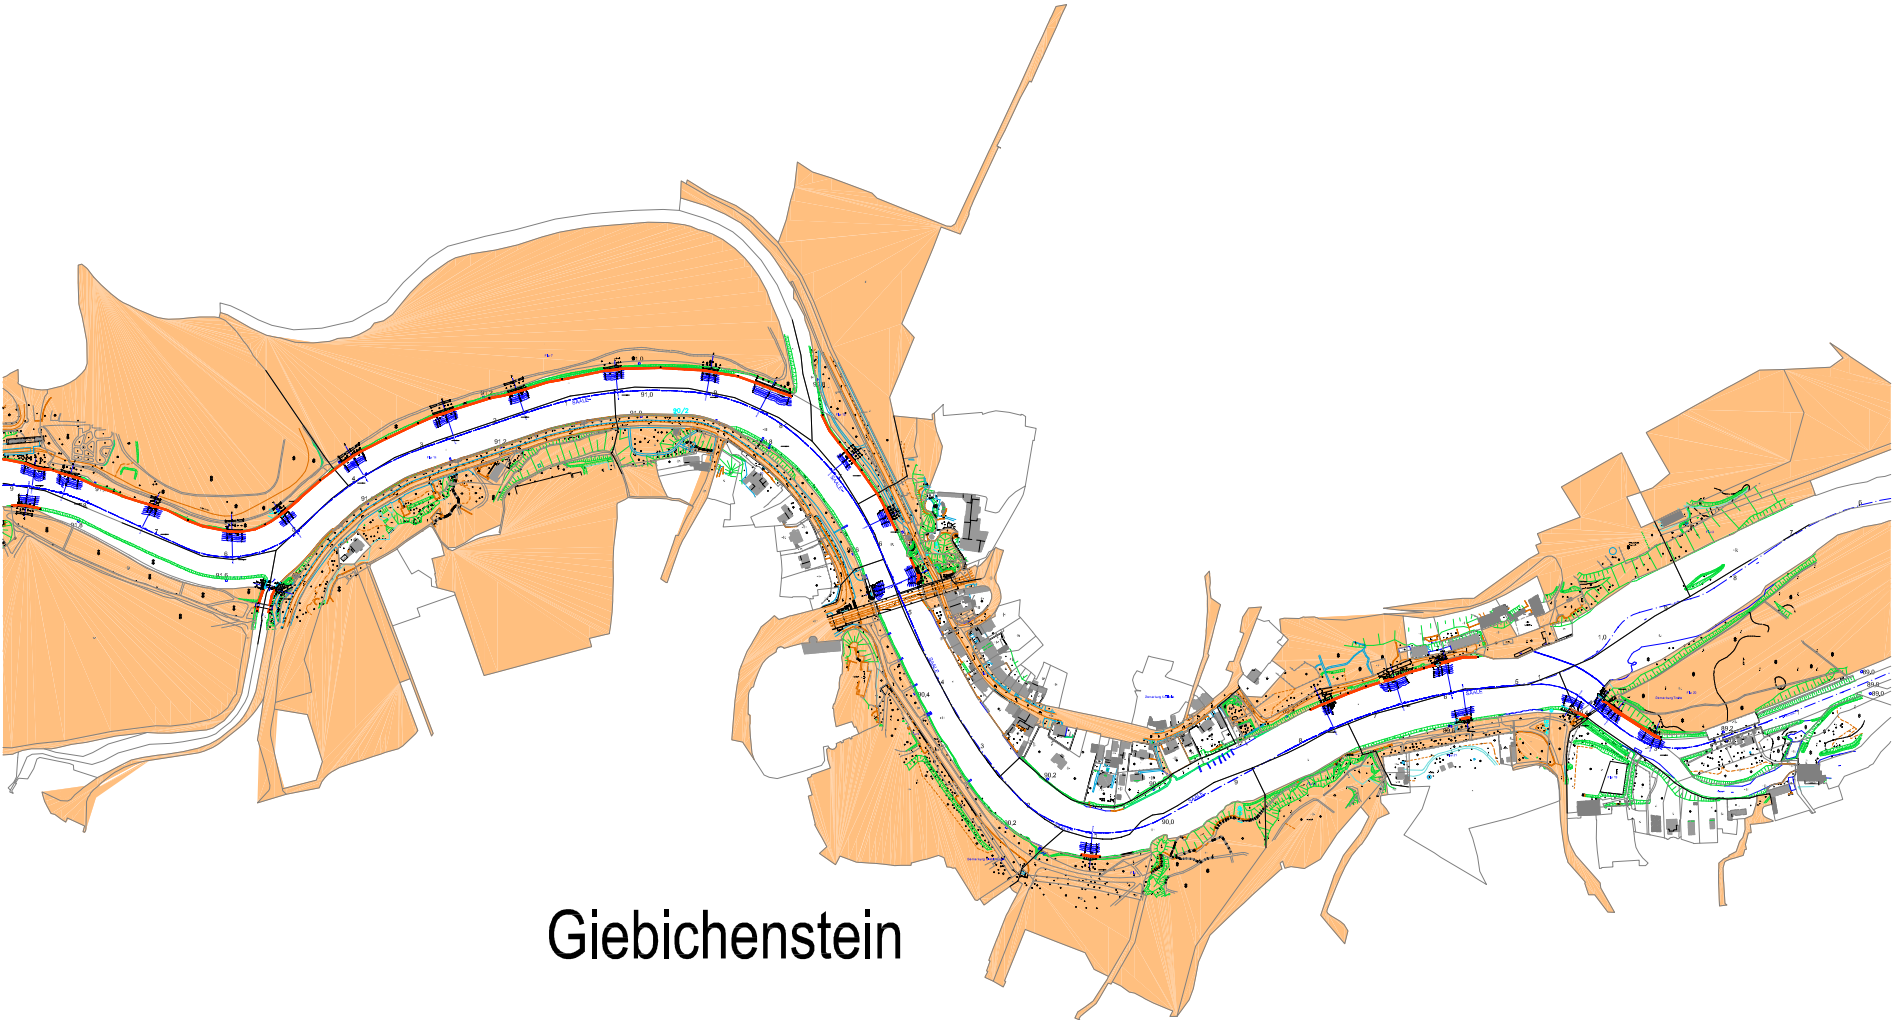

Entwurfsplanung

1:10000

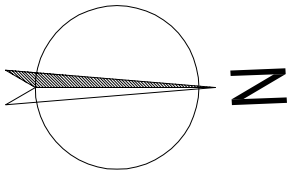

Giebichenstein

Kartengrundlage:
Stadtgrundkarte mit Angaben des Liegenschaftskatasters
Stadt Halle (Saale), FB Planen, Abt. Stadtvermessung
ALKIS © GeoBasis-DE / LVermGeo LSA, 01/2015 / A18-42603-09-14
Vermessung MIDIC GmbH, August bis Oktober 2015 (Messbereiche)

	Stadt Halle Liegenschaft		Fernmeldemast		einzelner Laubbaum
	Stützmauer		Leuchte		Laubwald
	Mauer		Eisenbahngleis		einzelner Nadelbaum
	Zaun		Krangleis		Nadelwald
	Hecke		Straßenbahn		Schilf
	Abwasserschacht, Schacht allgemein		Böschung		Denkmal
	Einlauf		Grünanlage		Parkplatz
	Hochspannungsmast unter 10 Kv		Gebüsch / Gehölz		Radweg
	Hochspannungsmast über 10 Kv		Parkanlage		Hektometer (WSV)
	Niederspannungsmast		Grünland		Festpunkte (WSV)
	Wiederherstellung Steinschüttung		Messbereich / Querprofil (2015)		

Entwurfsplanung

Lagestatus 150 Höhen im Höhenstatus 160 (NHN)

Bearbeitung Entwurfsplanung IGIM Ingenieur-Gesellschaft Infrastrukturprojekte mbH Thüringer Str. 30 06112 Halle (Saale) IGIM		Projekt-Nr.: 15.0011		
		Blatt-Nr.:		
			Datum	Zeichen
		Bearb.:	19.02.2016	get / ble
		Gez.:	19.02.2016	ble
		Gepr.:	29.02.2016	pof
Stadt Halle, Fachbereich Bauen Marktplatz 1, 06100 Halle (Saale) HALLE Die Stadt Bauvorhaben: Hochwasserschäden entlang der Saale (HW 198) Gemarkung: Ammendorf, Hohenweiden, Passendorf, Wörmnitz, Halle, Gimritz, Kröllwitz, Giebichenstein u. Trotha		Unterlage: 2		
		Blatt-Nr.: 1 von 1		
		Projekt-Nr.: 15.0011		
Bauwerk / Baumaßnahme: Instandsetzung offene Uferdeckwerke Saale innerhalb der Stadt Halle (Saale)			Datum	Zeichen
		Bearb.:		
		Gez.:		
		Gepr.:		
		ASB-Nr.:		
Plandarstellung: Lageplan Bestand und Maßnahmen Saale km 89,313 bis 104,814				
		Maßstab: 1:10000		
aufgestellt:		geprüft:		
Straßen- und Tiefbauamt Halle/S. Halle, den Dipl. Ing. Sachbearbeiter		Straßen- und Tiefbauamt Halle/S. Halle, den Dipl. Ing. Sachgebietsleiter		
		Straßen- und Tiefbauamt Halle/S. Halle, den Heinz Amtsleiterin		

Entwurfsplanung

1:10000

