



Regeldetail 1

Gestaltungsdetail Gehweg mit Gehwegplatten

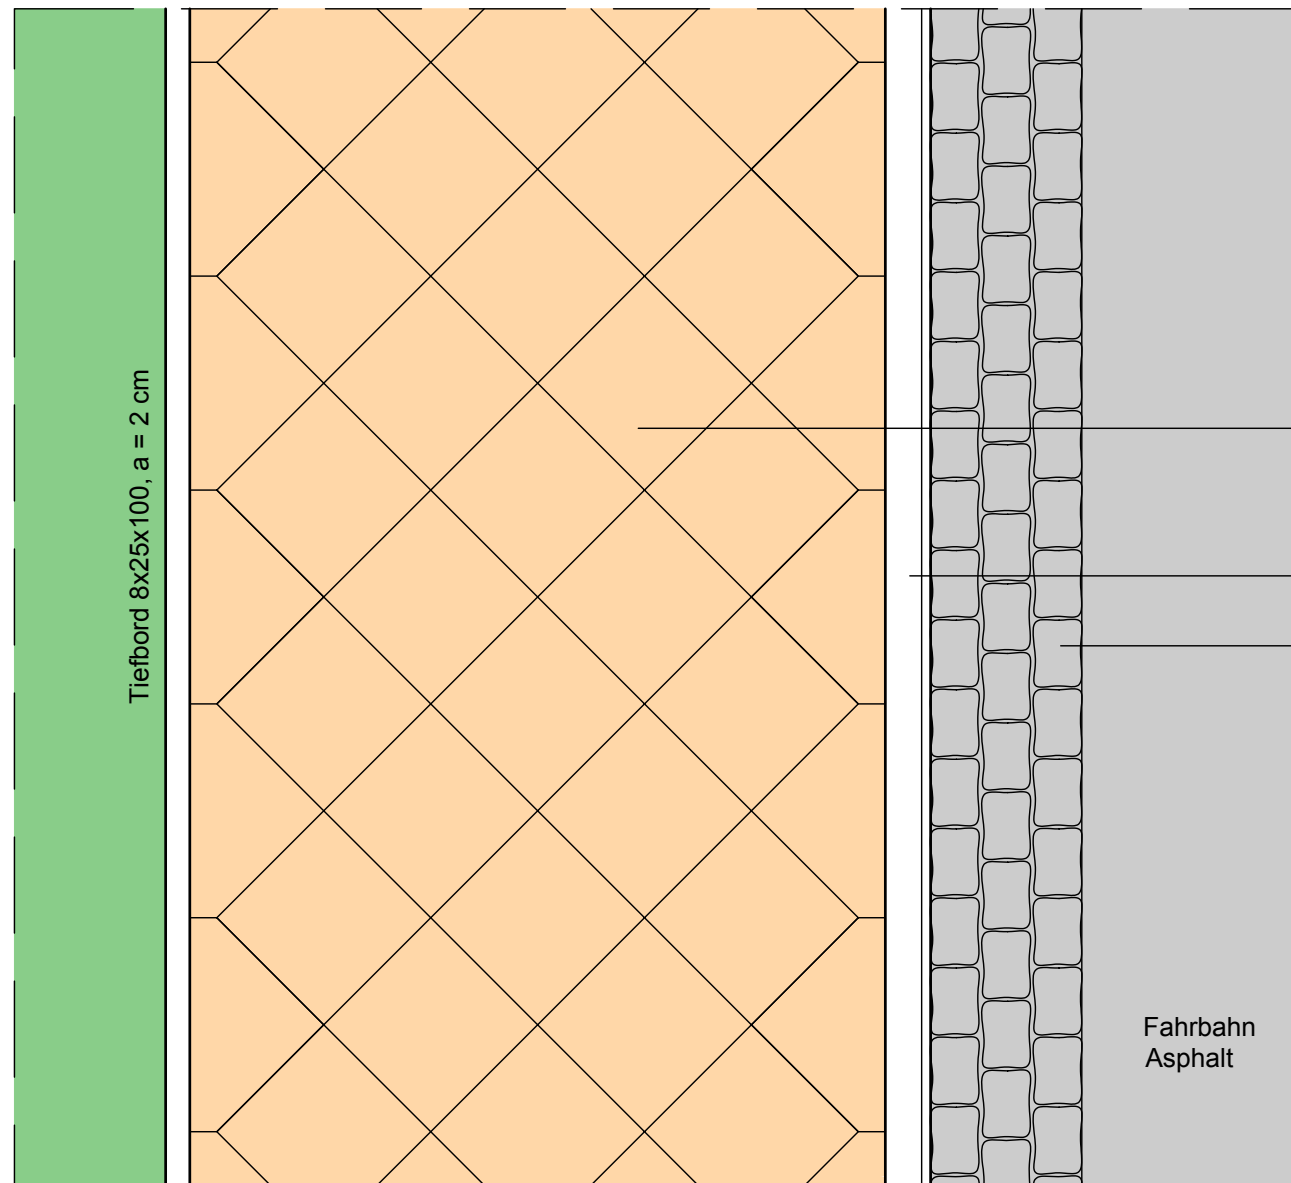

- Gehweg
Gehwegplatten 50x50, Verlegung im Diagonalverband mit Bischofsmützen
- Hochbord 15/12x30x100, a = 12 cm
- 3-zeilige-Rinne
Kleinsteinflaster (Ausbaumaterial)

Fahrbahn
Asphalt

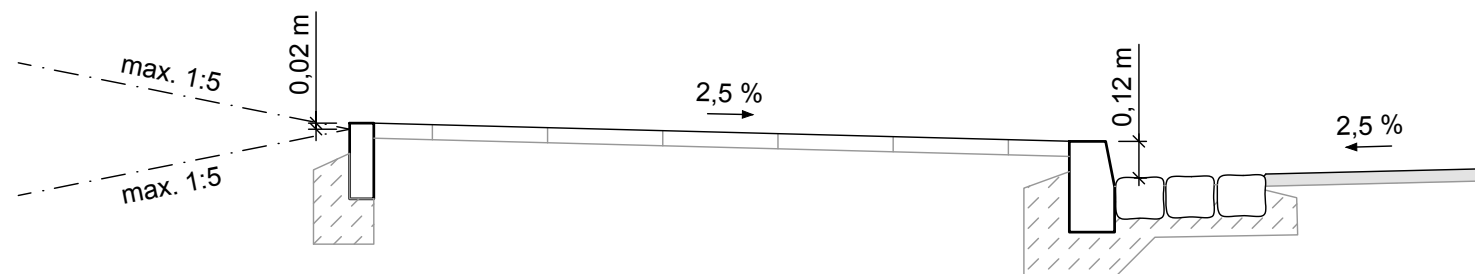

ARGE Brachwitzer Straße




HW Maßnahme 288 Brachwitzer Straße
Entwurfsplanung / Vorentwurf
Anlage 4, Blatt 1
Regeldetail 1

	Datum	Name
bearbeitet	22.02.2019	Szlaza
gezeichnet	22.02.2019	Feyerabend
geprüft		
Projekt-Nr. 24010857		Maßstab: 1:50

Regeldetail 2



Gestaltungsdetail Gehweg in Asphaltbauweise

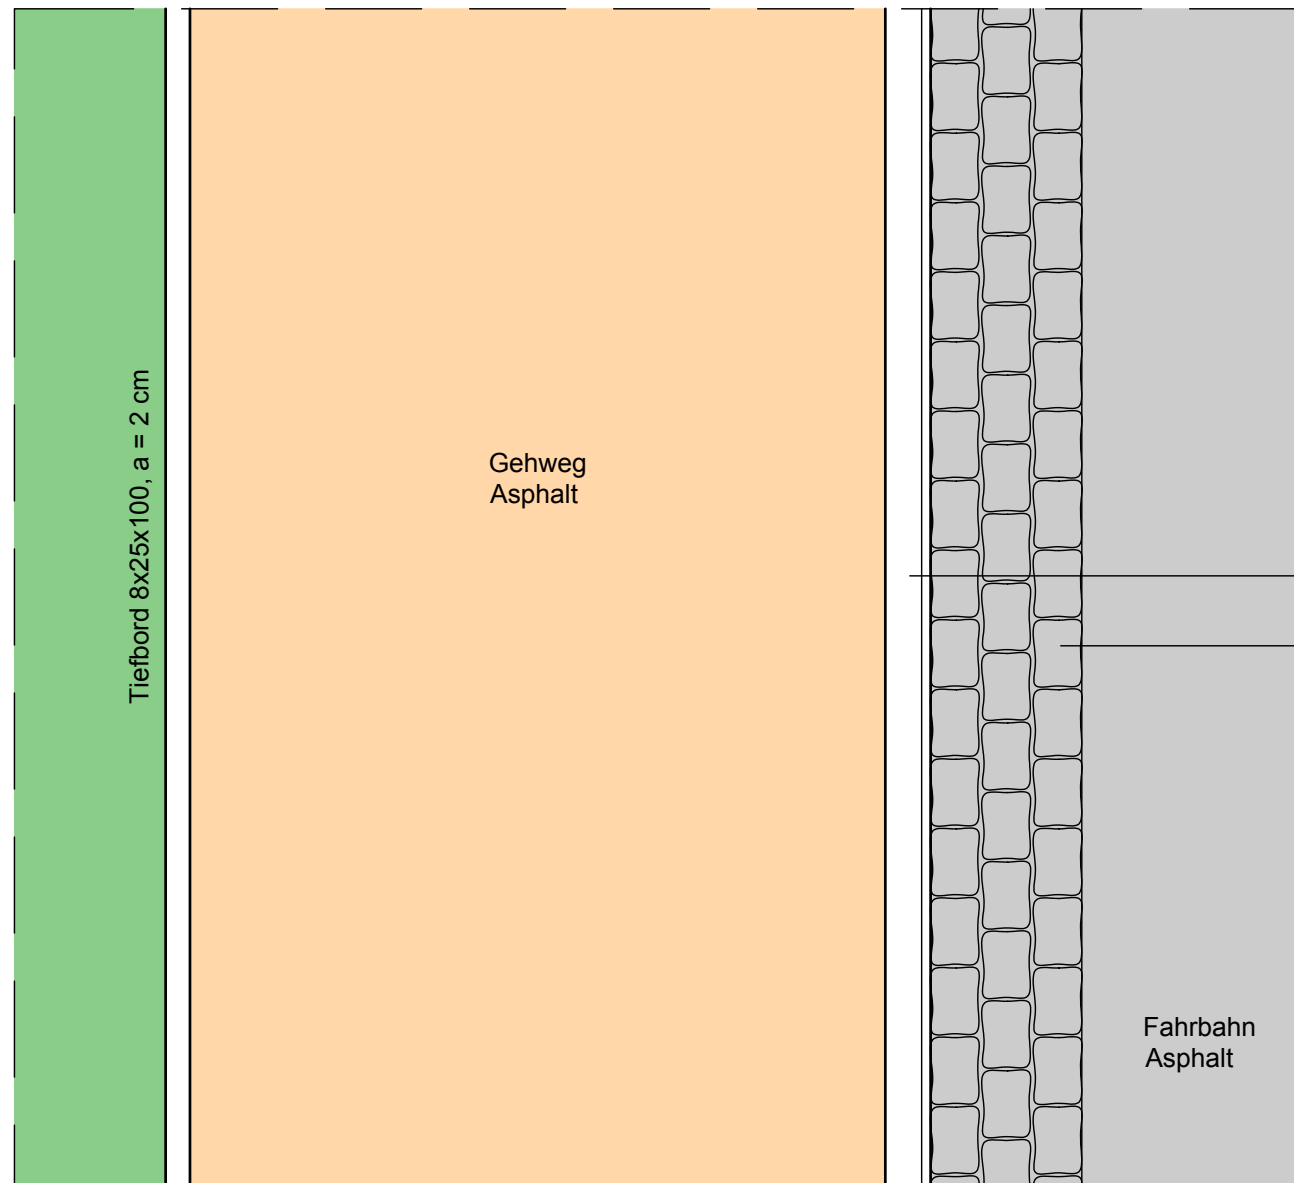

Hochbord 15/12x30x100, a = 12 cm

3-zeilige-Rinne
Kleinsteinpflaster (Ausbaumaterial)

Fahrbahn
Asphalt

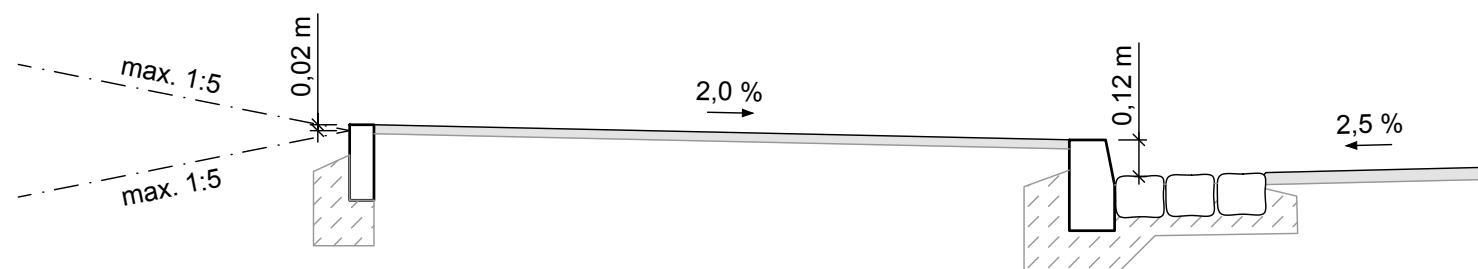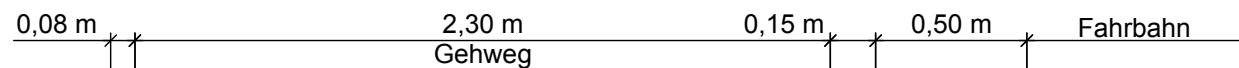



ARGE Brachwitzer Straße



HW Maßnahme 288 Brachwitzer Straße
Entwurfsplanung / Vorentwurf
Anlage 4, Blatt 2
Regeldetail 2

	Datum	Name
bearbeitet	22.02.2019	Szlaza
gezeichnet	22.02.2019	Feyerabend
geprüft		
Projekt-Nr. 24010857		Maßstab: 1:50

Regeldetail 3
Gestaltungsdetail Parkstreifen

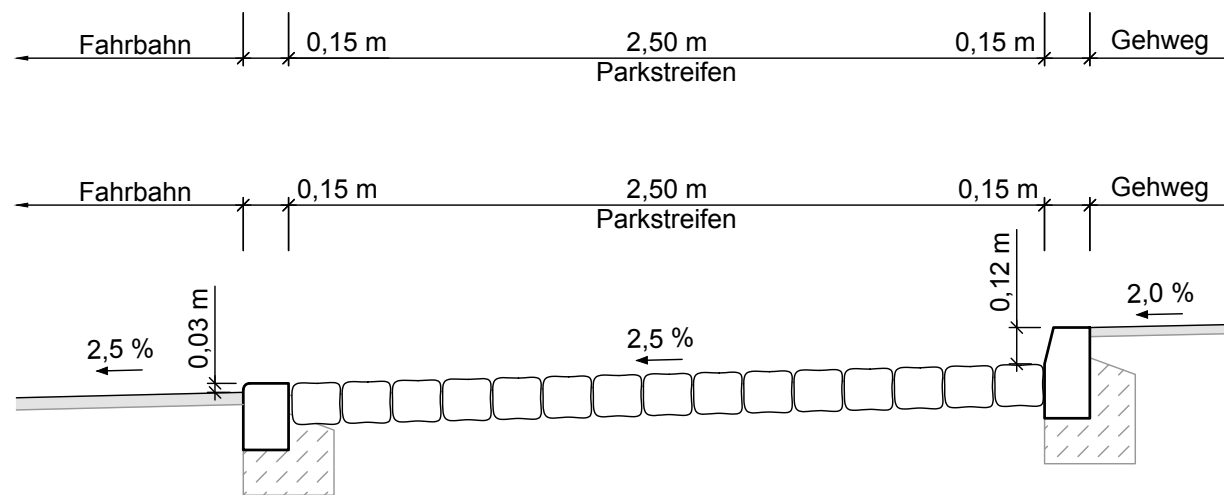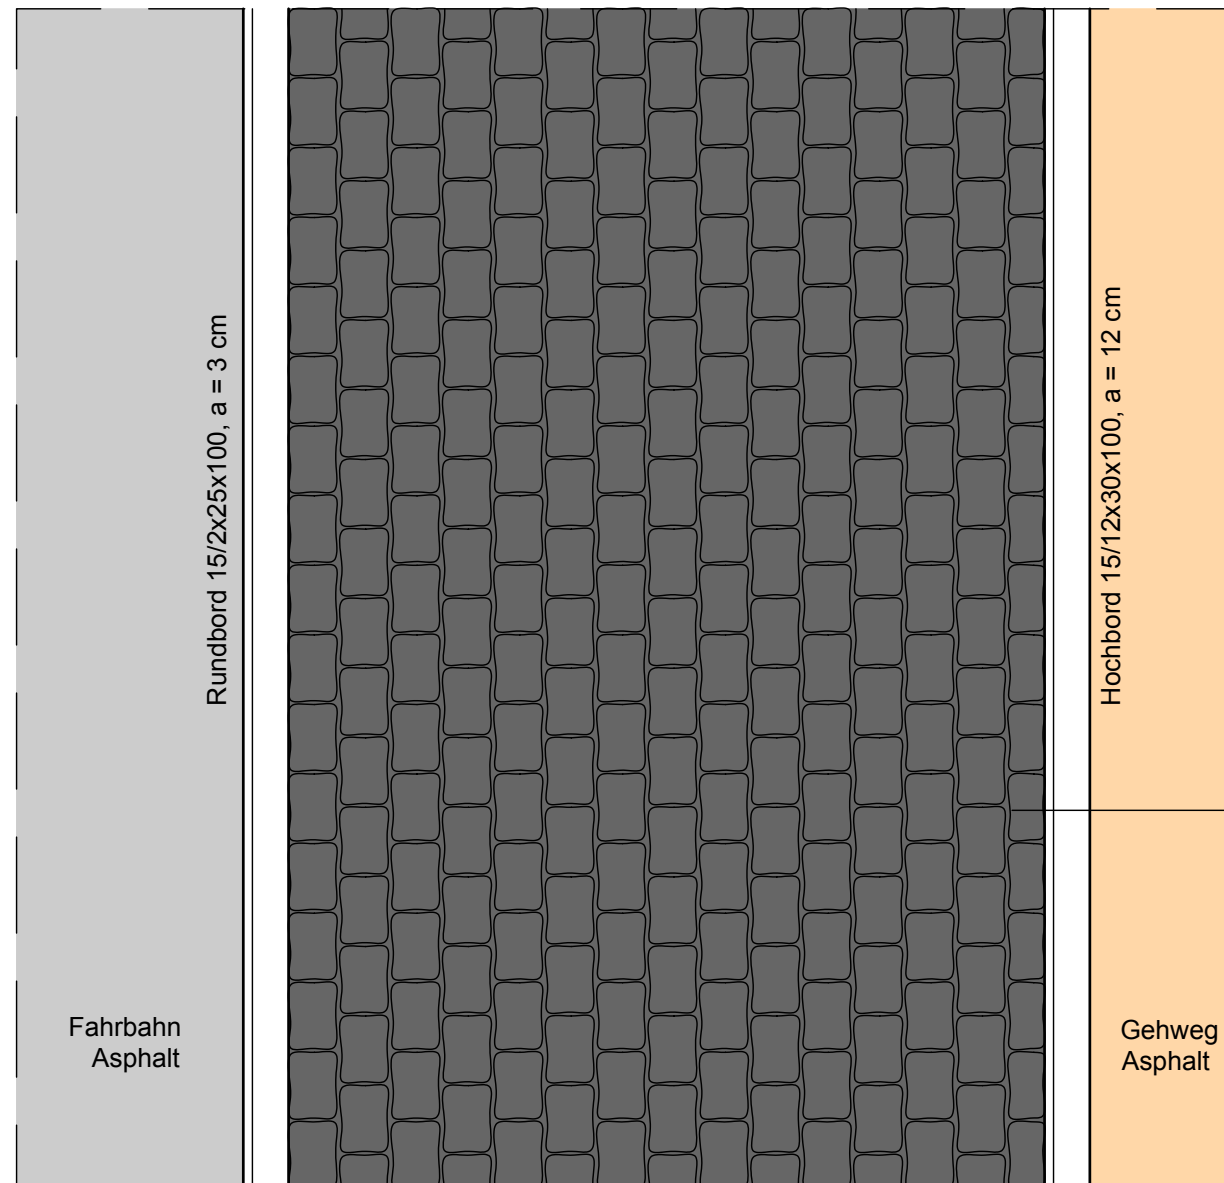

<p>ARGE Brachwitzer Straße</p>		<p>Marktplatz 1, 06100 Halle</p>
<p>HW Maßnahme 288 Brachwitzer Straße Entwurfsplanung / Vorentwurf Anlage 4, Blatt 3 Regeldetail 3</p>		
	Datum	Name
bearbeitet	22.02.2019	Szlaza
gezeichnet	22.02.2019	Feyerabend
geprüft		
Projekt-Nr. 24010857	Maßstab: 1:50	