


Städtebauliches Strukturkonzept Stadtteilzentrum Neustadt

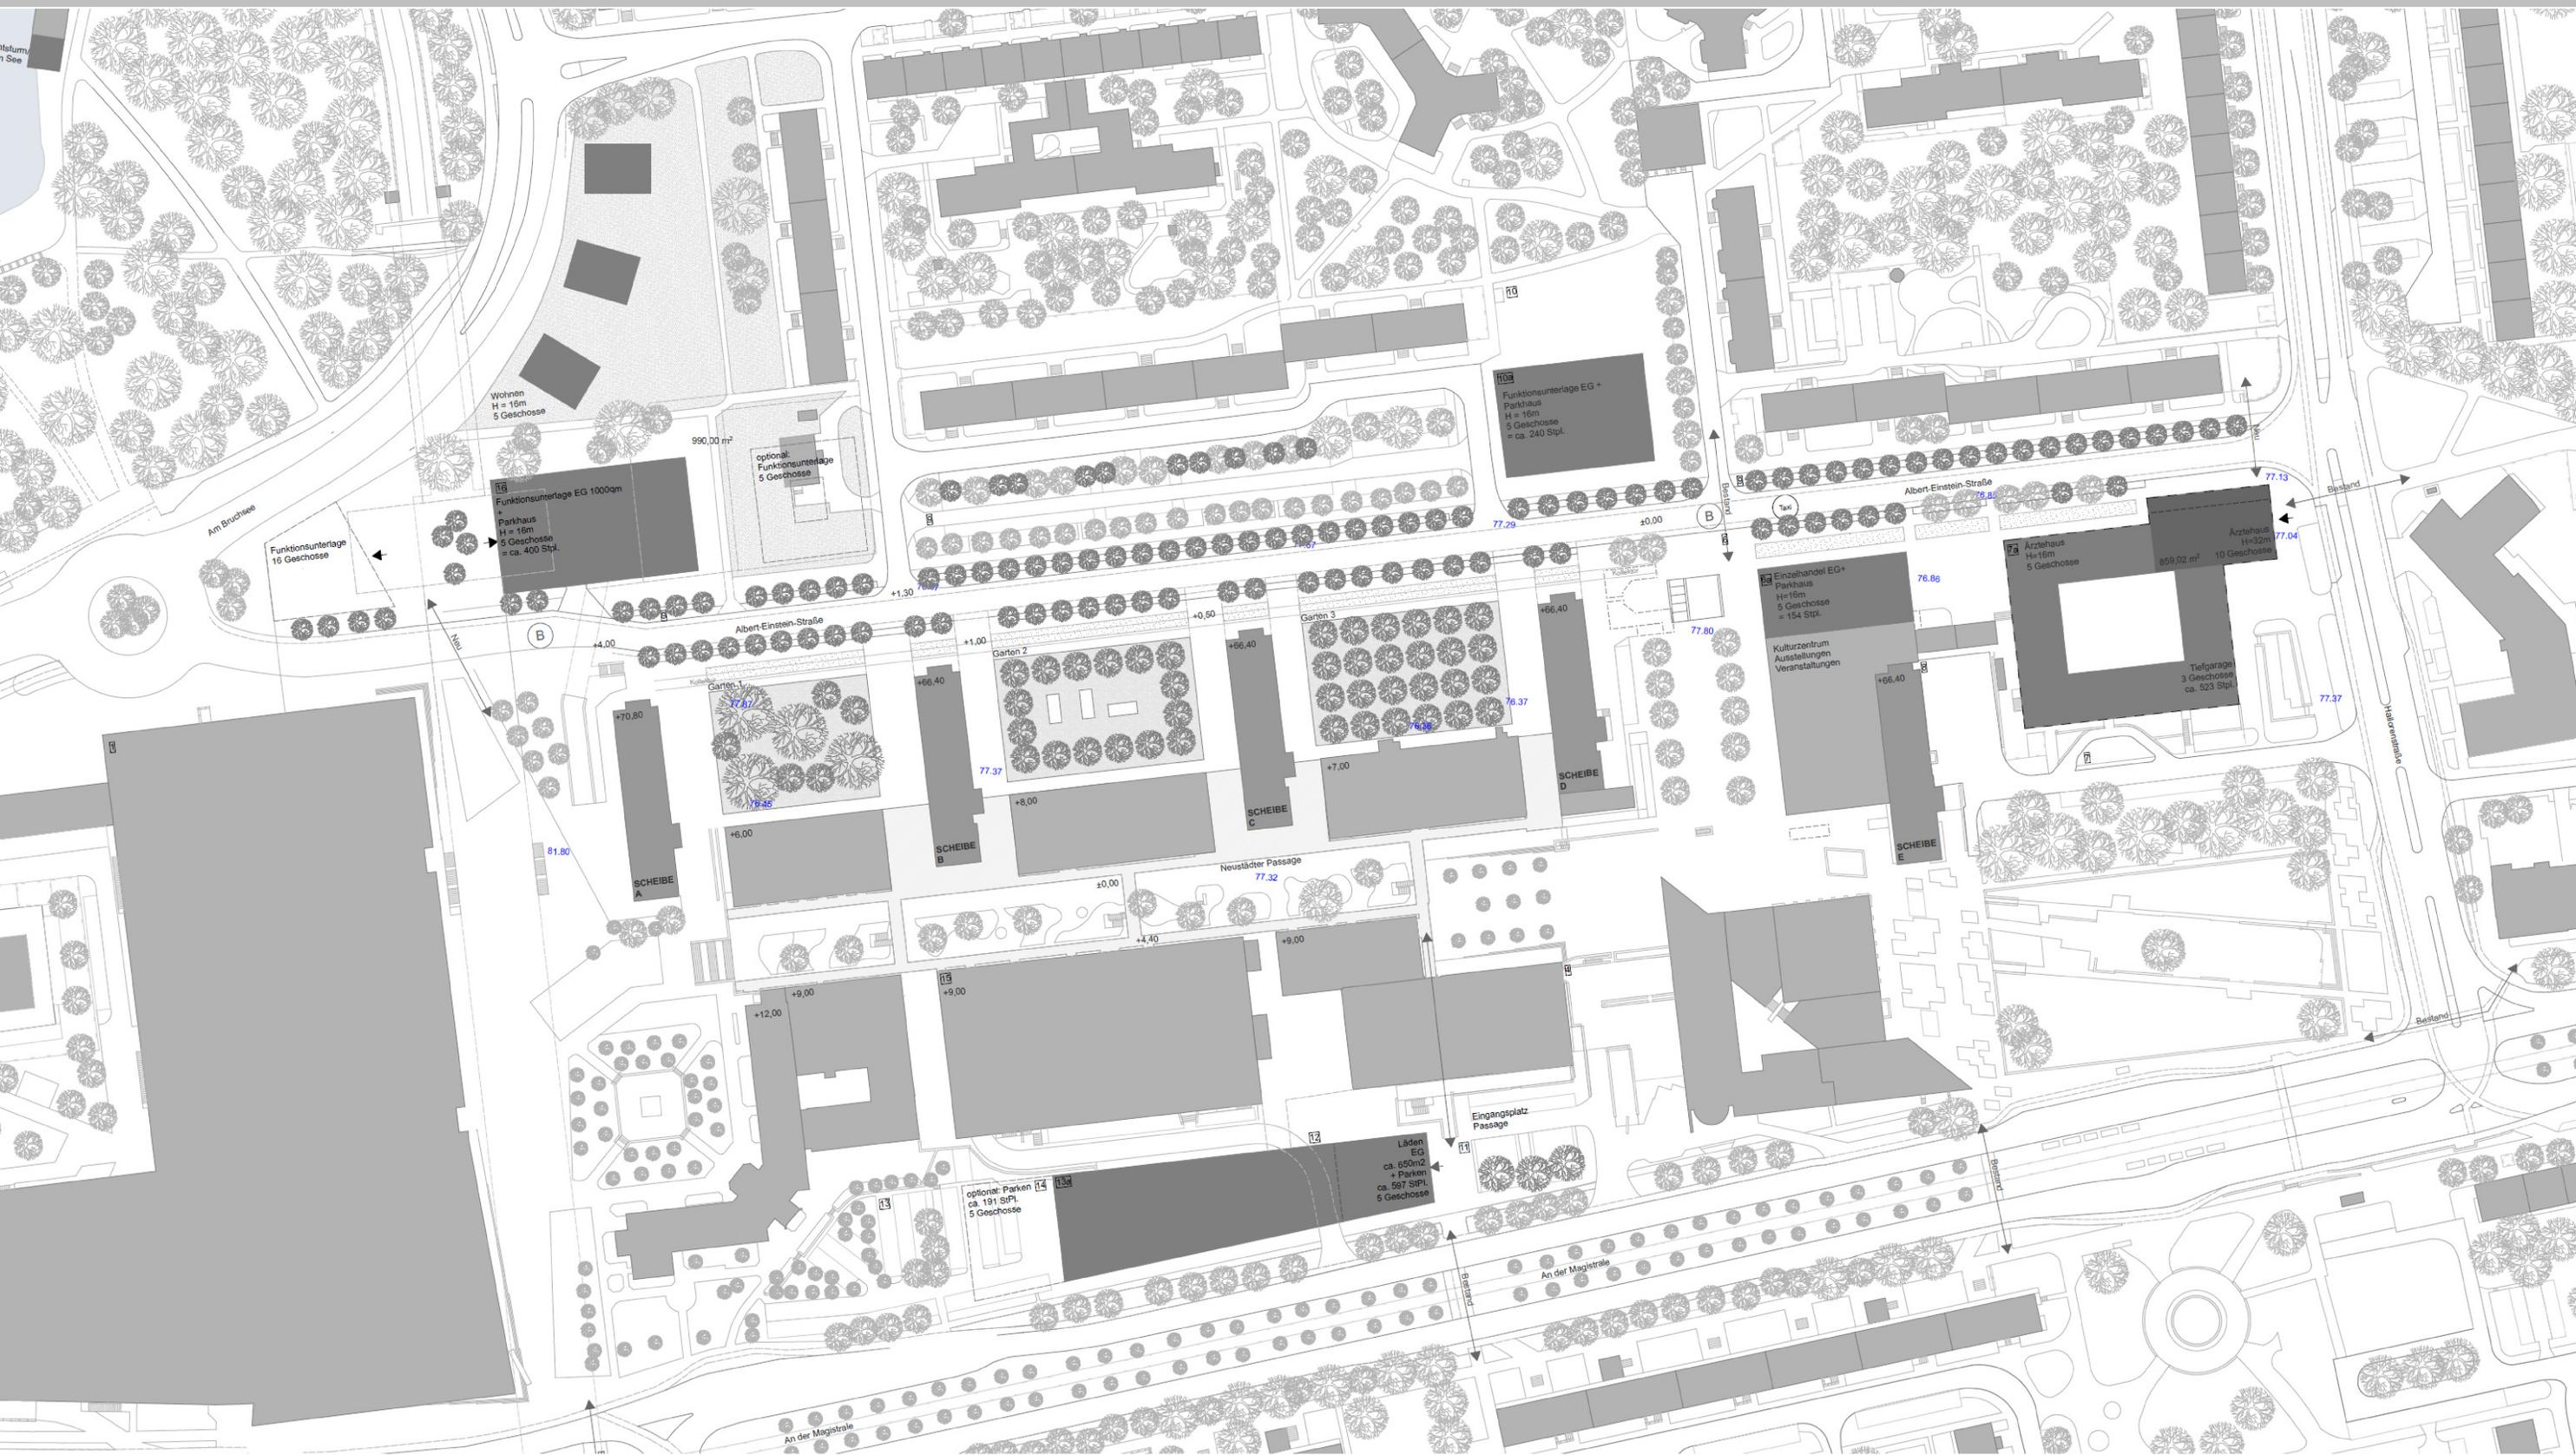

Lageplan Stufe 1
Platzgestaltung zwischen den Hochhausscheiben