420x297

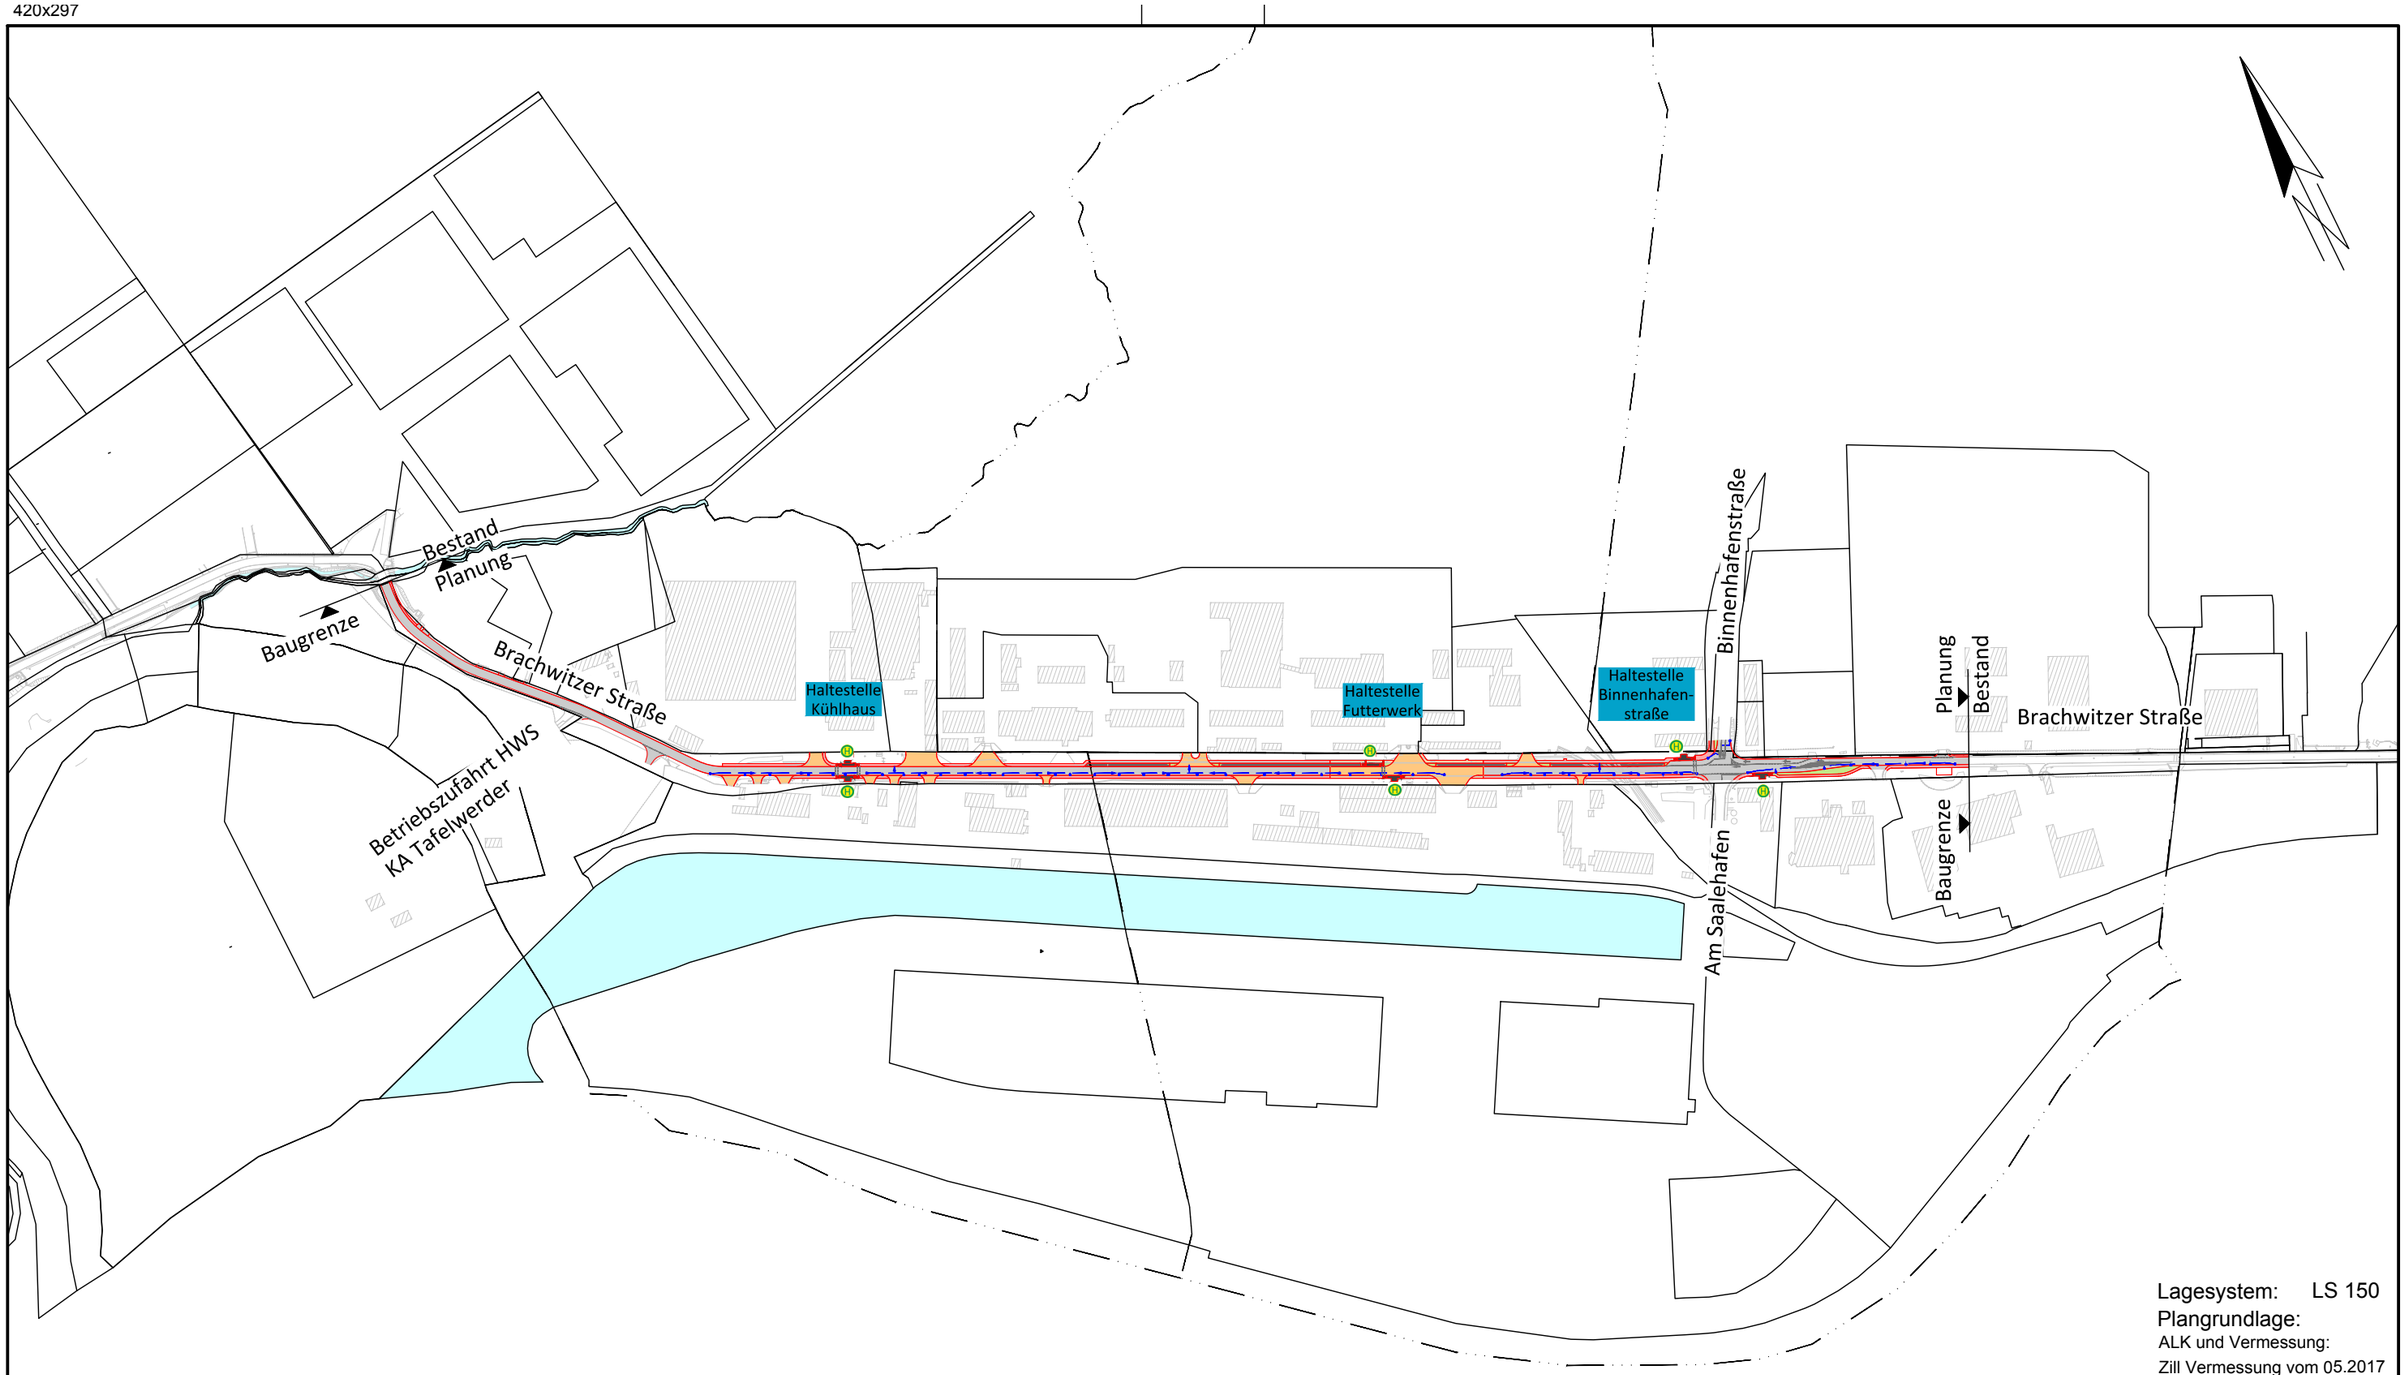

Lagesystem: LS 150
Plangrundlage:
ALK und Vermessung:
Zill Vermessung vom 05.2017

Zeichenerklärung

Planung		Bestand	
	Fahrbahn / Grundstückszufahrten, Asphalt		Gebäude
	Fahrbahn / Grundstückszufahrten, Ausbaumaterial		Flursück
	Gehweg, Gehwegplatten Diagonalverbund		Flurgrenze
	Gehweg, Asphalt		
	Parkstreifen, Ausbaumaterial		
	Straßennebenfläche		
	Haltebereich ÖPNV		
	Regenwasserkanal		

ARGE Brachwitzer Straße

VIT Planen und Beraten GmbH

DAR Deutsche Abwasser-Reinigungs-Gesellschaft mbH Berlin
Ingenieurbüro für Umweltvorhaben

HALLE Die Stadt
Marktplatz 1, 06100 Halle

HW Maßnahme 288 Brachwitzer Straße
Entwurfsplanung / Vorentwurf
Anlage 1
Übersichtsplan

	Datum	Name
bearbeitet	22.02.2019	Szlaza
gezeichnet	22.02.2019	Feyerabend
geprüft		

Projekt-Nr. 24010857

Maßstab: 1:5.000

O:\24010857_Halle_Straßenbau_Brachwitzer Straße\03 ENTWURFSPLANUNG\20 BAUBESCHLUSS\0857 BB ÜK001-002 I0.dwg

420x297

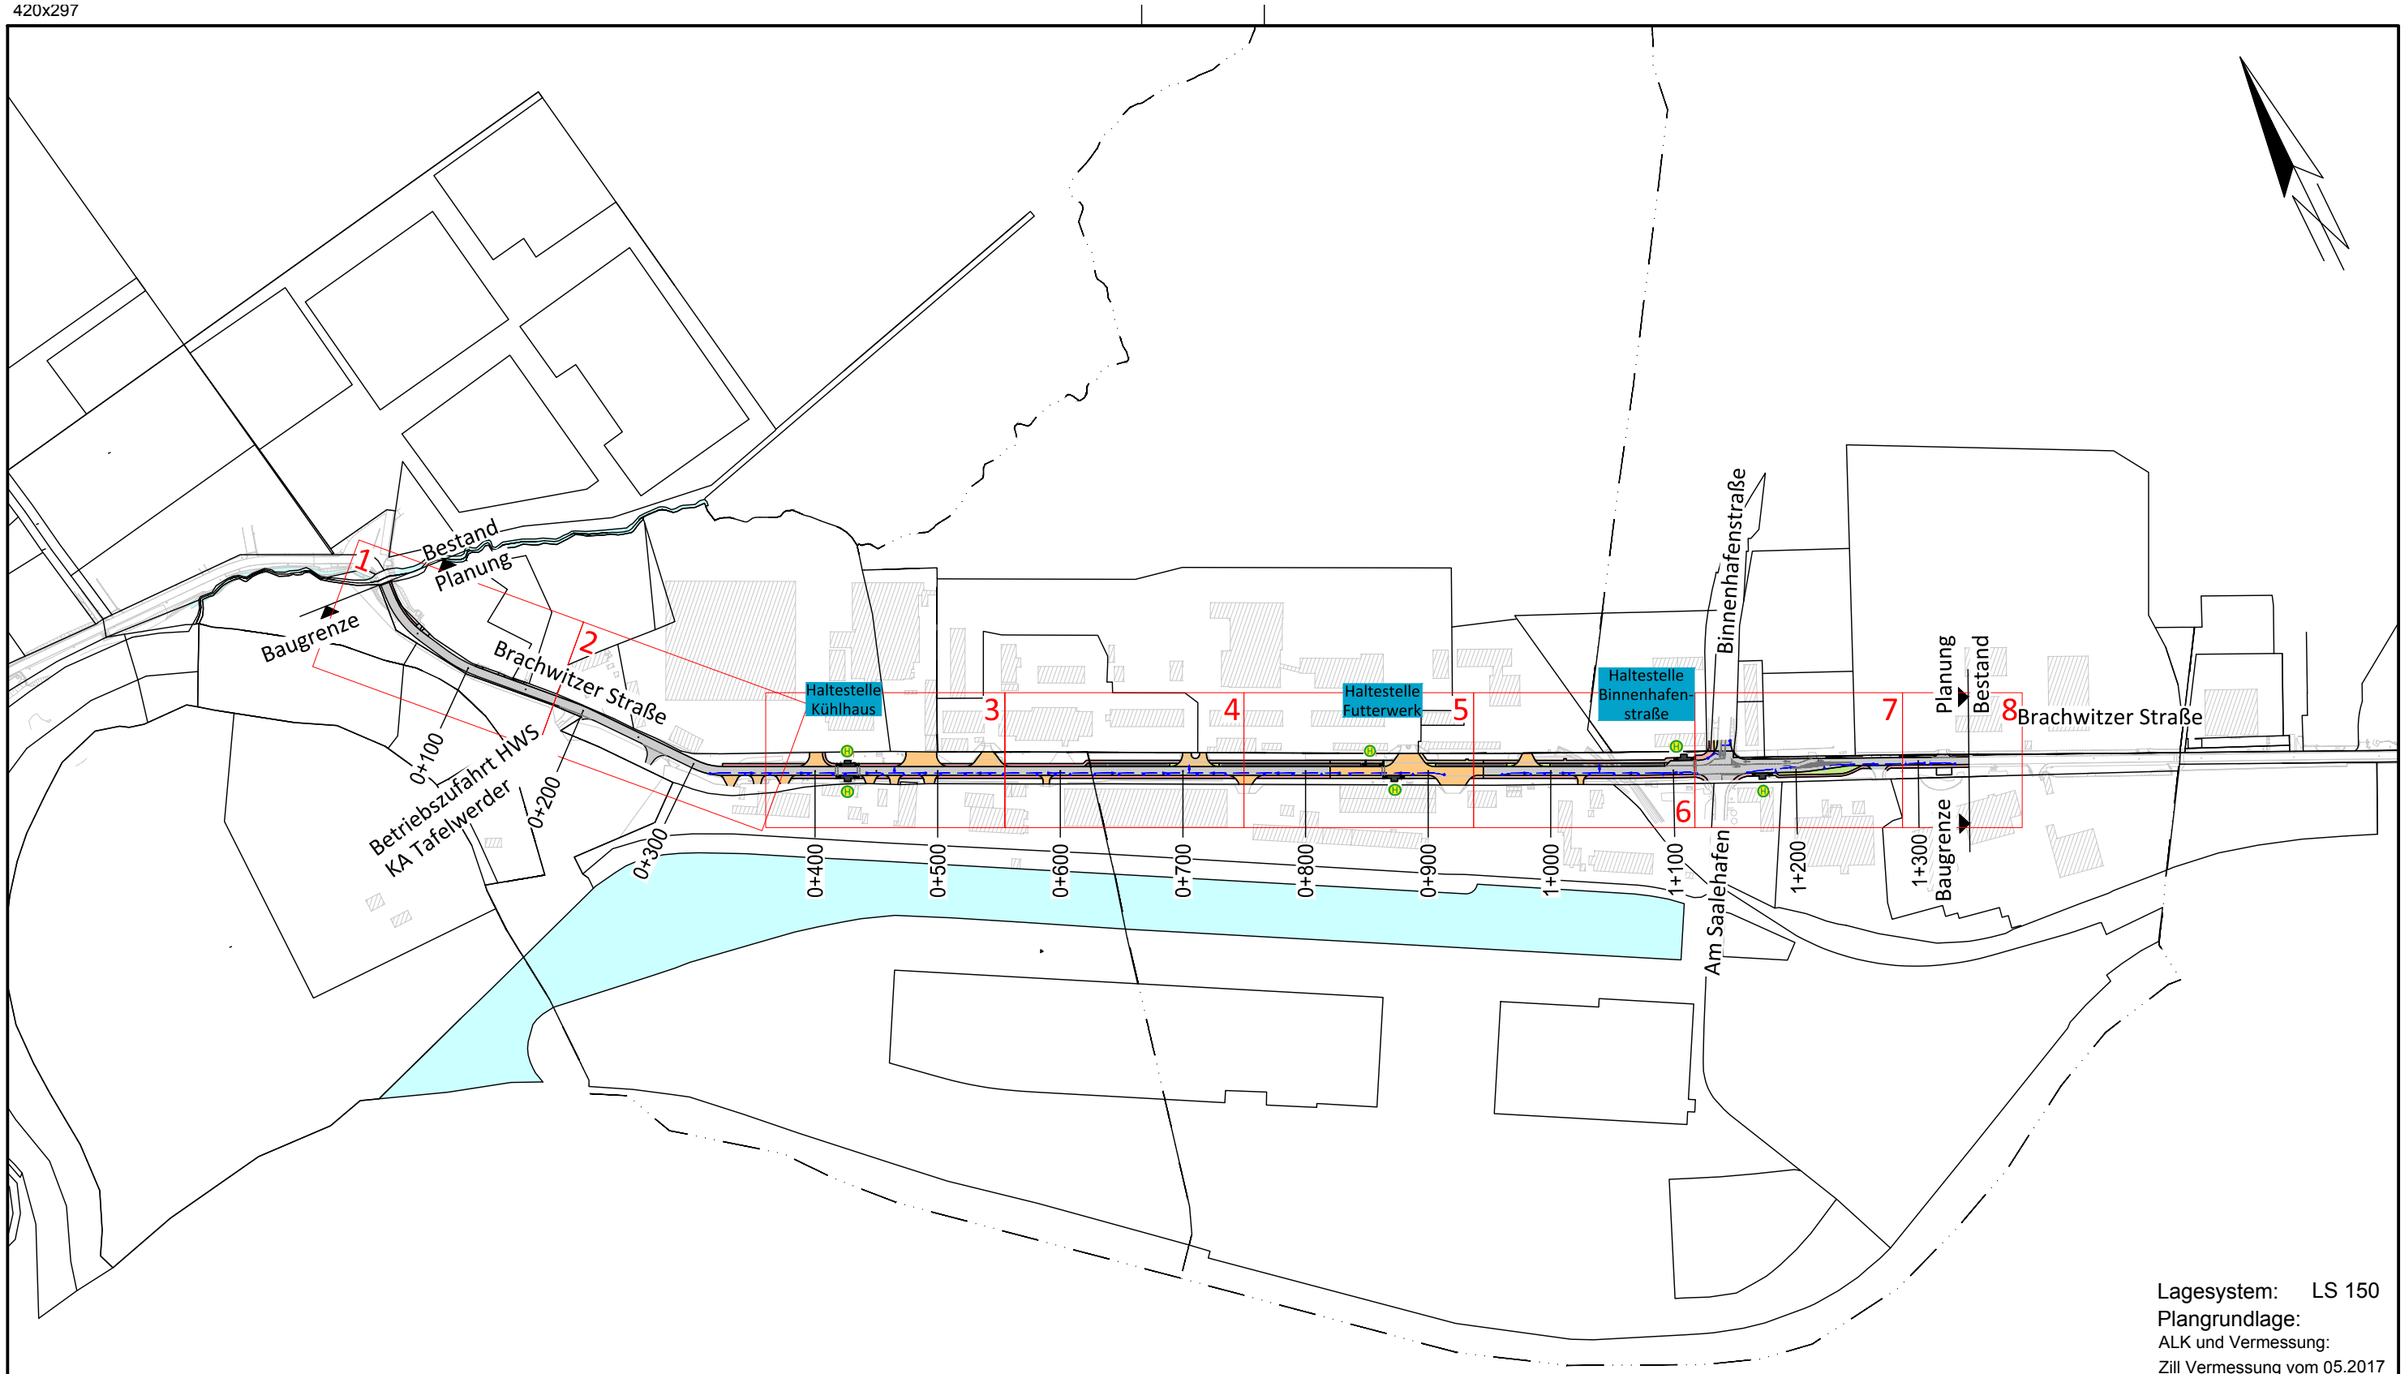

Lagesystem: LS 150
Plangrundlage:
ALK und Vermessung:
Zill Vermessung vom 05.2017

Zeichenerklärung

Planung		Bestand	
	Fahrbahn / Grundstückszufahrten, Asphalt		Gebäude
	Fahrbahn / Grundstückszufahrten, Ausbaumaterial		Flursück
	Gehweg, Gehwegplatten Diagonalverbund		Flurgrenze
	Gehweg, Asphalt		
	Parkstreifen, Ausbaumaterial		
	Straßennebenfläche		
	Haltebereich ÖPNV		
	Regenwasserkanal		

ARGE Brachwitzer Straße

VIT Planen und Beraten GmbH

DAR Deutsche Abwasser-Reinigungs-Gesellschaft mbH Berlin
Ingenieurbüro für Umweltvorhaben

HALLE Die Stadt
Marktplatz 1, 06100 Halle

HW Maßnahme 288 Brachwitzer Straße
Entwurfsplanung / Vorentwurf
Anlage 1
Übersichtsplan

	Datum	Name
bearbeitet	22.02.2019	Szlaza
gezeichnet	22.02.2019	Feyerabend
geprüft		

Projekt-Nr. 24010857

Maßstab: 1:5.000

O:\24010857_Halle_Straßenbau_Brachwitzer Straße\03 ENTWURFSPLANUNG\20 BAUBESCHLUSS\0857 BB ÜK001-002 I0.dwg