STADT HALLE (SAALE)

EFRE-Projekt
Freiflächengestaltung Holzplatz

Draufsicht | M 1:100

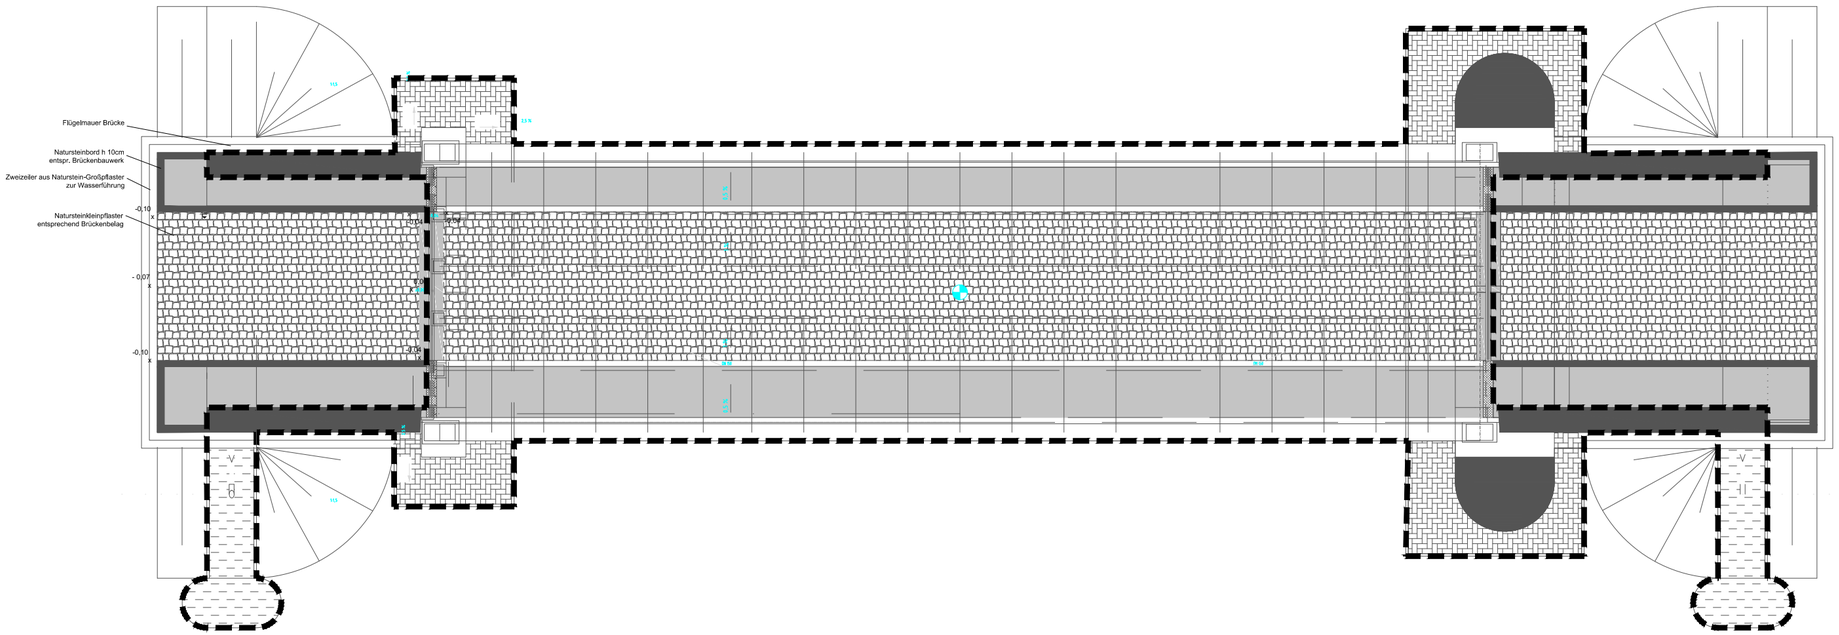

Schnittansicht West | M 1:100

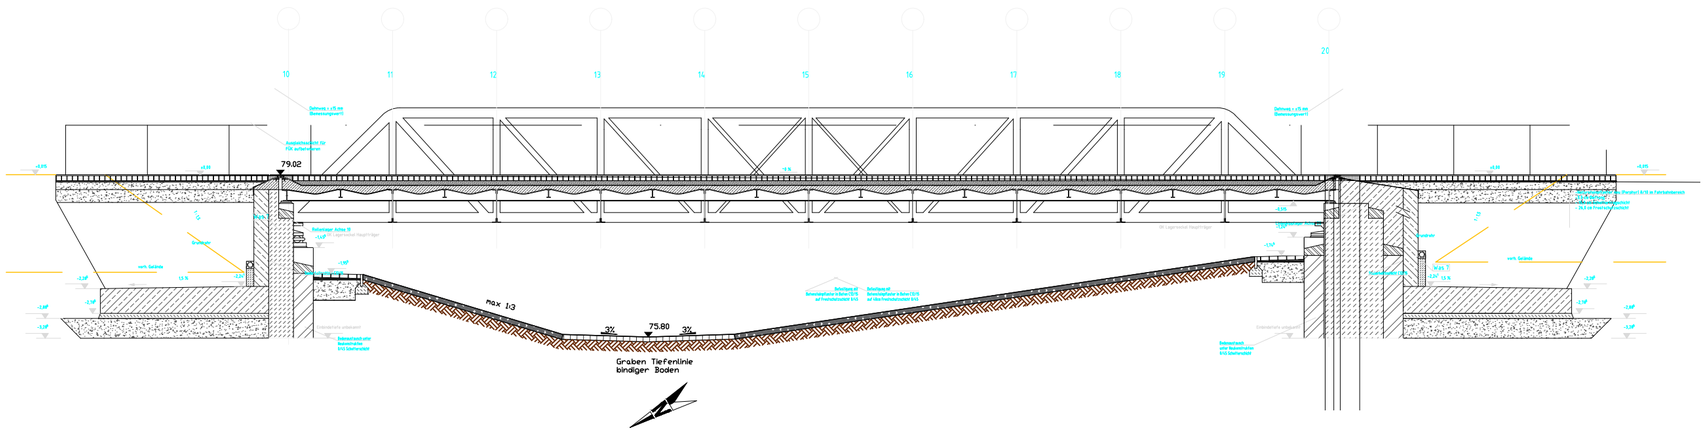

Datum:	bearbeitet:	gezeichnet:	Bemerkung:	Index:
...	...	...	...	...

Plangrundlage:

Vermessung:
Kataster:

Auftraggeber:

hallesaale HÄNDELSTADT

Stadt Halle (Saale)
GB II - Stadtentwicklung und Umwelt | FB Planen (61)
Abt. Stadtentwicklung (61.1) | Team Freiraumplanung (61.1.2)

Landschaftsarchitekt:

DÄRR LANDSCHAFTSARCHITEKTEN

DIPL.-ING. M. DÄRR FREIER LANDSCHAFTSARCHITEKT BDLA / IFLA | DIPL.-ING. S. DÄRR LANDSCHAFTSARCHITEKTIN
06120 HALLE (SAALE) | ERNST-GRUBE-STRAßE 1 | FON +49 345 5 55 81 0 | FAX +49 345 5 55 81 30 | WWW.LA-DAERR.DE | FREIRAUM@LA-DAERR.DE

Projektbeteiligte:

Ingenieurbüro Brückenbauwerk:
LAVIS engineering GmbH
Köthener Straße 33a; 06118 Halle(Saale)

Projekt:

Halle (Saale)
EFRE-Projekt
Freiflächengestaltung Holzplatz

Planinhalt:

Entwurfsplanung
Detail Alte Wiesenstraßenbrücke

Datum:	15.03.2019
Maßstab:	1:100
Blattformat:	520 x 297
Leistungsphase:	LP 3
Projektnummer:	17033
Plannummer:	E_D01-4
Index:	-

Auftraggeber: Auftragnehmer:

Halle (Saale), den