


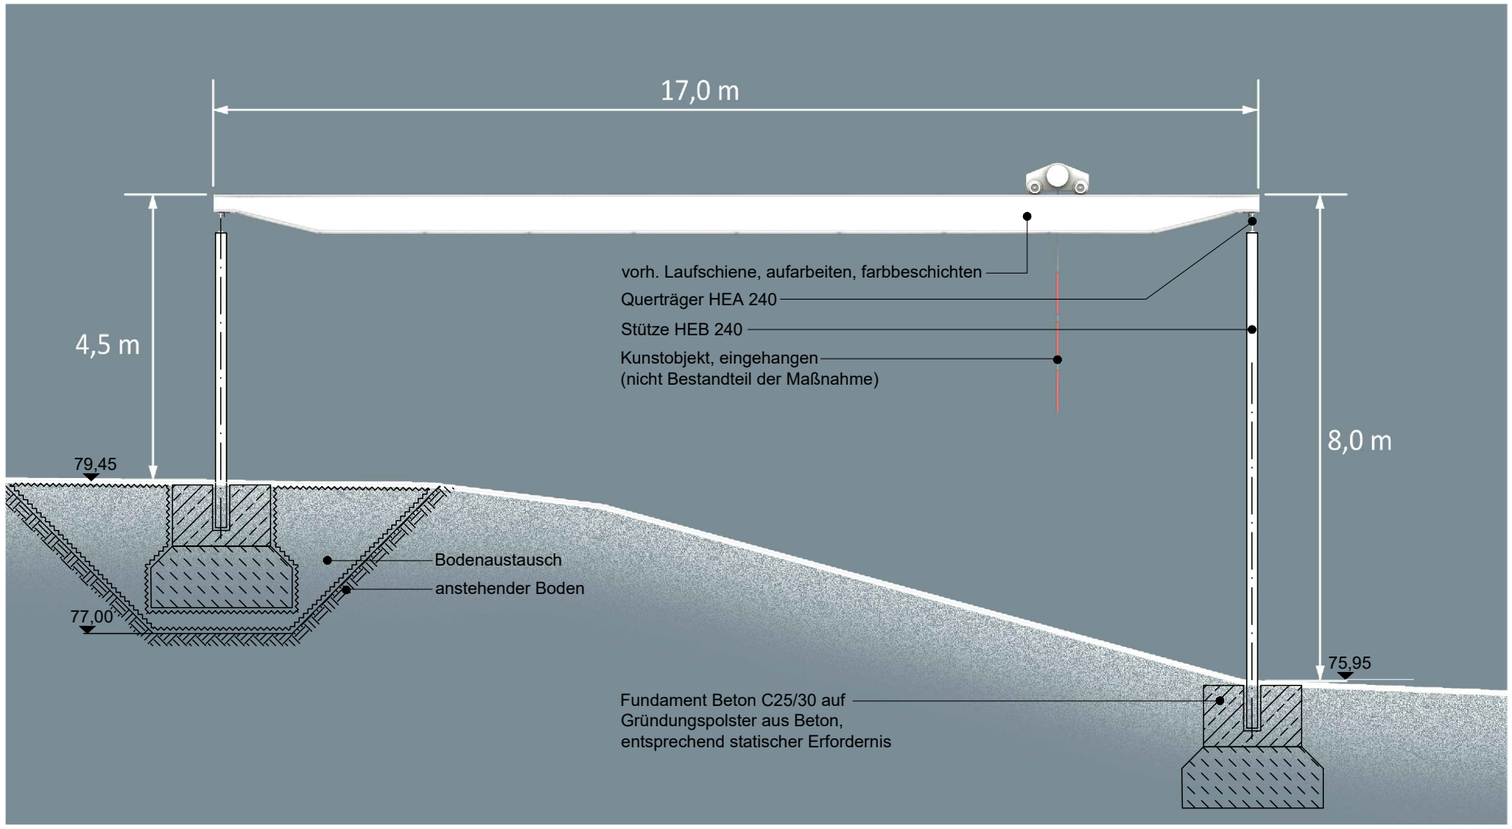


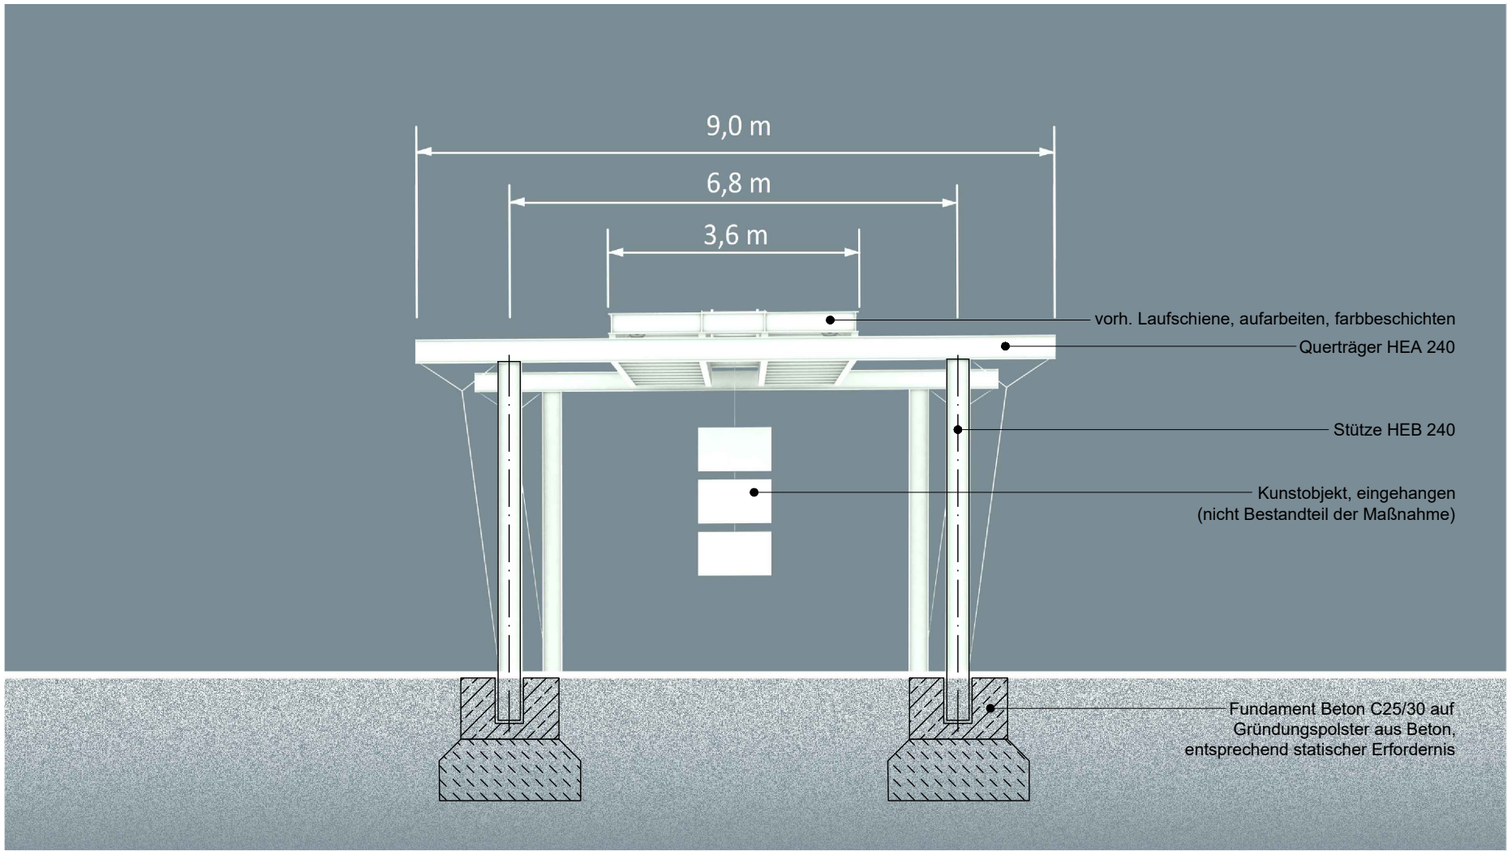

STADT HALLE (SAALE)

EFRE-Projekt
Freiflächengestaltung Holzplatz

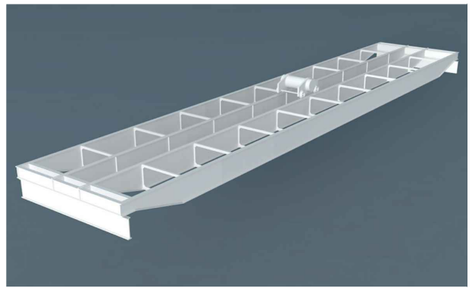

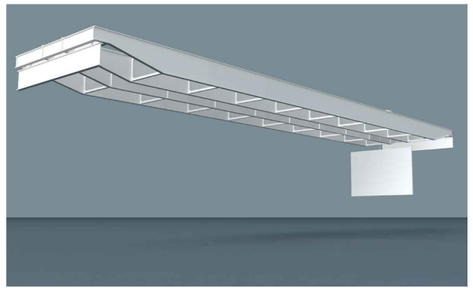

...	...	...	...	...
Datum:	**bearbeitet:**	**gezeichnet:**	**Bemerkung:**	**Index:**

Plangrundlage:

Vermessung:
Kataster:

Auftraggeber:

Stadt Halle (Saale)
GB II - Stadtentwicklung und Umwelt | FB Planen (61)
Abt. Stadtentwicklung (61.1) | Team Freirauplanung (61.1.2)

Landschaftsarchitekt:

DÄRR LANDSCHAFTSARCHITEKTEN
DIPL.-ING. M. DÄRR FREIER LANDSCHAFTSARCHITEKT BDLA / IFLA | DIPL.-ING. S. DÄRR LANDSCHAFTSARCHITEKTIN
06120 HALLE (SAALE) | ERNST-GRUBE-STRAßE 1 | FON +49 345 5 55 81 0 | FAX +49 345 5 55 81 30 | WWW.LA-DAERR.DE | FREIRAUM@LA-DAERR.DE

Projektbeteiligte:

Projekt:

Halle (Saale)
EFRE-Projekt
Freiflächengestaltung Holzplatz

Planinhalt:

Schnittdarstellung KranKunst
im Park des Denkens, des Erinnerns und des Hoffens

Datum:	15.03.2018
Maßstab:	1:100
Blattformat:	DIN A3
Leistungsphase:	LP 3
Projektnummer:	17033
Plannummer:	E_D03-2
Index:	-

Auftraggeber: Auftragnehmer:

Halle (Saale), den