


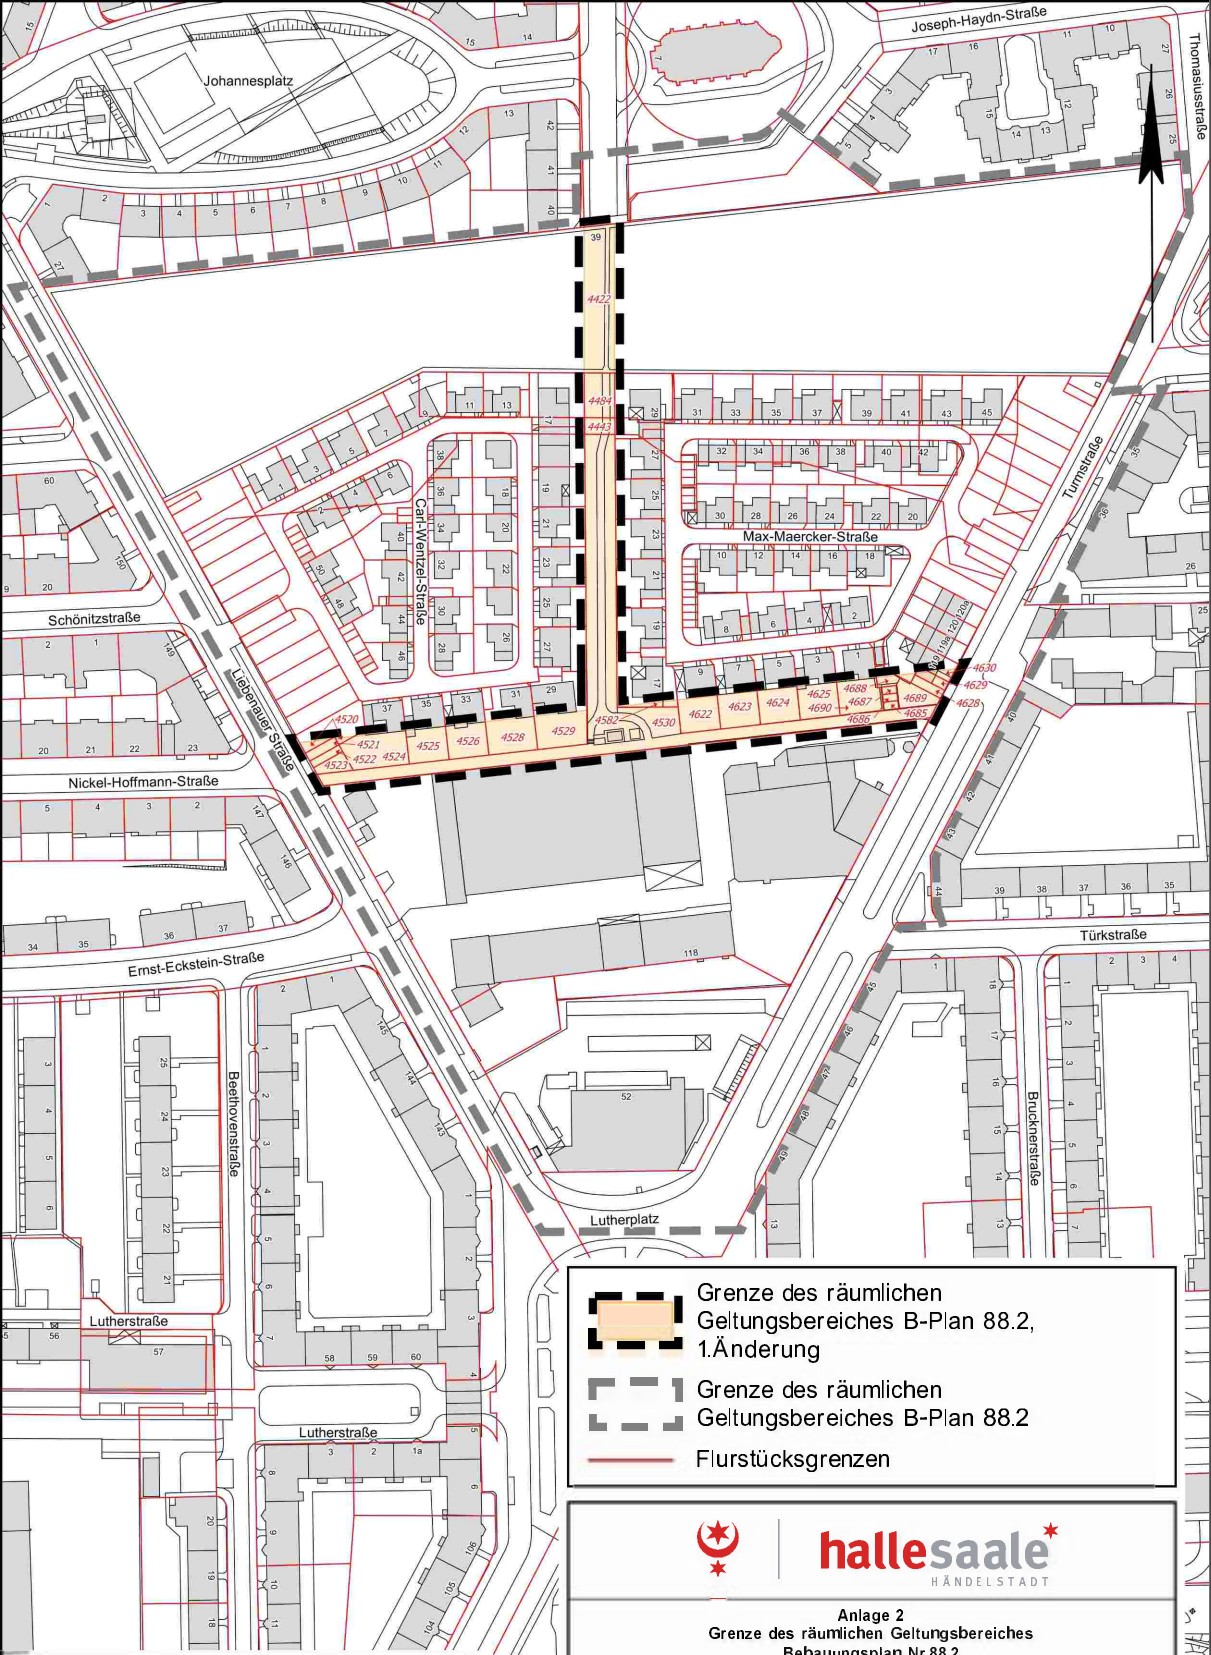



Grenze des räumlichen Geltungsbereiches B-Plan 88.2, 1.Änderung



Grenze des räumlichen Geltungsbereiches B-Plan 88.2



Flurstücksgrenzen

Kartengrundlage:
Stadt Halle (Saale)
FB Planen, Abt. Stadtvermessung

Stadtgrundkarte mit Angaben des Liegenschaftskatasters
Gemarkung: Halle
Flur: 2

Nutzungsgenehmigung:
ALKIS © GeoBasis-DE / LVermGeo LSA, 05/2019 / A18-42603-09-14



hallesaaale
HÄNDELSTADT

Anlage 2
Grenze des räumlichen Geltungsbereiches
Bebauungsplan Nr.88.2
„Gießereidreieck“, 1. Änderung
Aufstellungsbeschluss

Bearbeiter	Herr Braunschweig	Maßstab:	Datum:	Blatt-Nr.
Zeichner	Frau Mergner	1:2500	11.07.2019	1

Geschäftsbereich II
Fachbereich Planen

Kartengrundlage: Abteilung Stadtvermessung