

### Planung

-  Fahrbahn, vorhanden
-  Gehweg, Rad frei
-  Radfahrstreifen
-  Grundstückszufahrt
-  Anpassungsbereich Asphalt/ Pflaster
-  Anpassungsbereich Schotter/ Bankett
-  Anpassungsbereich Grünfläche/ Rasen
-  Einschnitt
-  Damm
-  Einschnittböschung  
Mulde mit Fließrichtung
-  Fahrbahn mit Achse
-  Bankett  
Dammböschung  
Entwässerungsgräben  
Mulde mit Fließrichtung


### Sonstiges

-  freizuhaltendes Sichtfeld
-  Schutzeinrichtung
-  vorhandener Laubbaum / Baumfällung

### Entwässerung

-  **geplant**  
DN 200 PP, l= 5,0 m Sammel-/ Anschlussleitung Durchlass mit Angabe Nennweite, Material und Länge
-  geplanter Straßenablauf mit Anschlussleitung
-  Kontrollschacht
-  Drainageleitung DN 150PP

## Zeichenerklärung

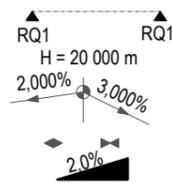

-  HB
-  RB
-  TB
-  RB HB
-  gepl. Sonderbordstein (SB)
-  gepl. Fahrbahnrand (Asphalt)
-  gepl. Betonmuldenstein, B=0,5m
-  gepl. Markierung
-  vorh. Markierung
-  Abgrenzung Zufahrtbereiche
-  gepl. Bodenindikatoren
-  gepl. Baumstämme
-  gepl. Ersatzpflanzung Baum
-  gepl. Ersatzpflanzung Strauch- Baum- Hecke
-  gepl. Wurzelschutzbrücke
-  gepl. Wurzelschutzplatten

### Verwaltung

-  Flurstücksgrenze
-  Flurgrenze / Gemarkung
-  Flurstücksnummer
-  Grenze öffentlicher Verkehrsraum
-  Geltungsbereich B Plan 164 (JVA)
-  gepl. Strassenbau B Plan 164 (JVA)
-  Ext. Ausgleichfläche Dessauer Strasse 150 (B-Plan 164)


### Leitungen: Neu-/ Umverlegung


-  FMK- Verlegung, Telekom
-  Eitkabel- Verlegung SB, EVH
-  Eitkabel FGÜ

### Regelquerschnitt

Neigungsbrechpunkt mit Angabe von Ausrundungshalbmesser, Längsneigung und Abstand zum nächsten Neigungsbrechpunkt

Hochpunkt/Tiefpunkt  
Querneigungszeiger

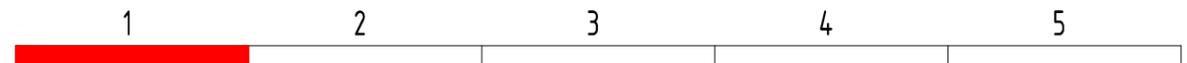

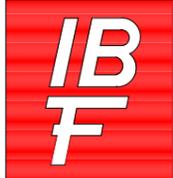Fachplaner:  INGENIEURBÜRO WASSERWIRTSCHAFT, STRAßEN- U. TIEFBAU RALF FUHRMANN Lafontainestraße 25, 06114 HALLE/SAALE TEL.: 0345/53 22 130, FAX: 0345/53 22 132 E-Mail: ibf_2000@yahoo.de	geprüft:	06/2019	R. Fuhrmann
	gezeichnet:	06/2019	U. Richter
		Datum	Zeichen
	Projekt-Nr.:		
	Planbez.:		

	Datum	Zeichen
überprüft:		

Nr.	Art der Änderung	Datum	Zeichen

# VORENTWURF

Straßenbauverwaltung Stadt Halle (Saale) GB II Stadtentwicklung und Umwelt Fachbereich Bauen Am Markt 1, 06100 Halle (Saale)	Unterlage / Blatt Nr. – <b>Lagepläne 1-6</b> zur Beschlussvorlage
Straße: Dessauer Straße/ Posthornstraße, innerorts PROJIS-Nr.:	Maßstab: 1:500

Bau eines straßenbegleitenden Radweges entlang der Dessauer Straße zwischen Frohe Zukunft und Posthornweg in Halle (Saale)

geprüft und freigegeben:  _____, den _____	
--	--



Anlage 2 Blatt 1

### Hinweise:


- Lagestatus 150- Gauß- Krüger Koordinaten.
- Alle vorhandenen und geplanten Höhen beziehen sich auf das amtliche Höhenbezugssystem Deutsches Haupthöhennetz DHHN 2016, Höhenstatus 160, Höhen über Normalhöhennull (NHN).

### Kartengrundlage:

- Liegenschaftskarte mit Inhalt der Stadtgrundkarte der Stadt Halle/Saale vom Stadtvermessungsamt, Stand: August 2018
- Grundstücksstruktur ist keine amtliche Festlegung der Flurstücke.

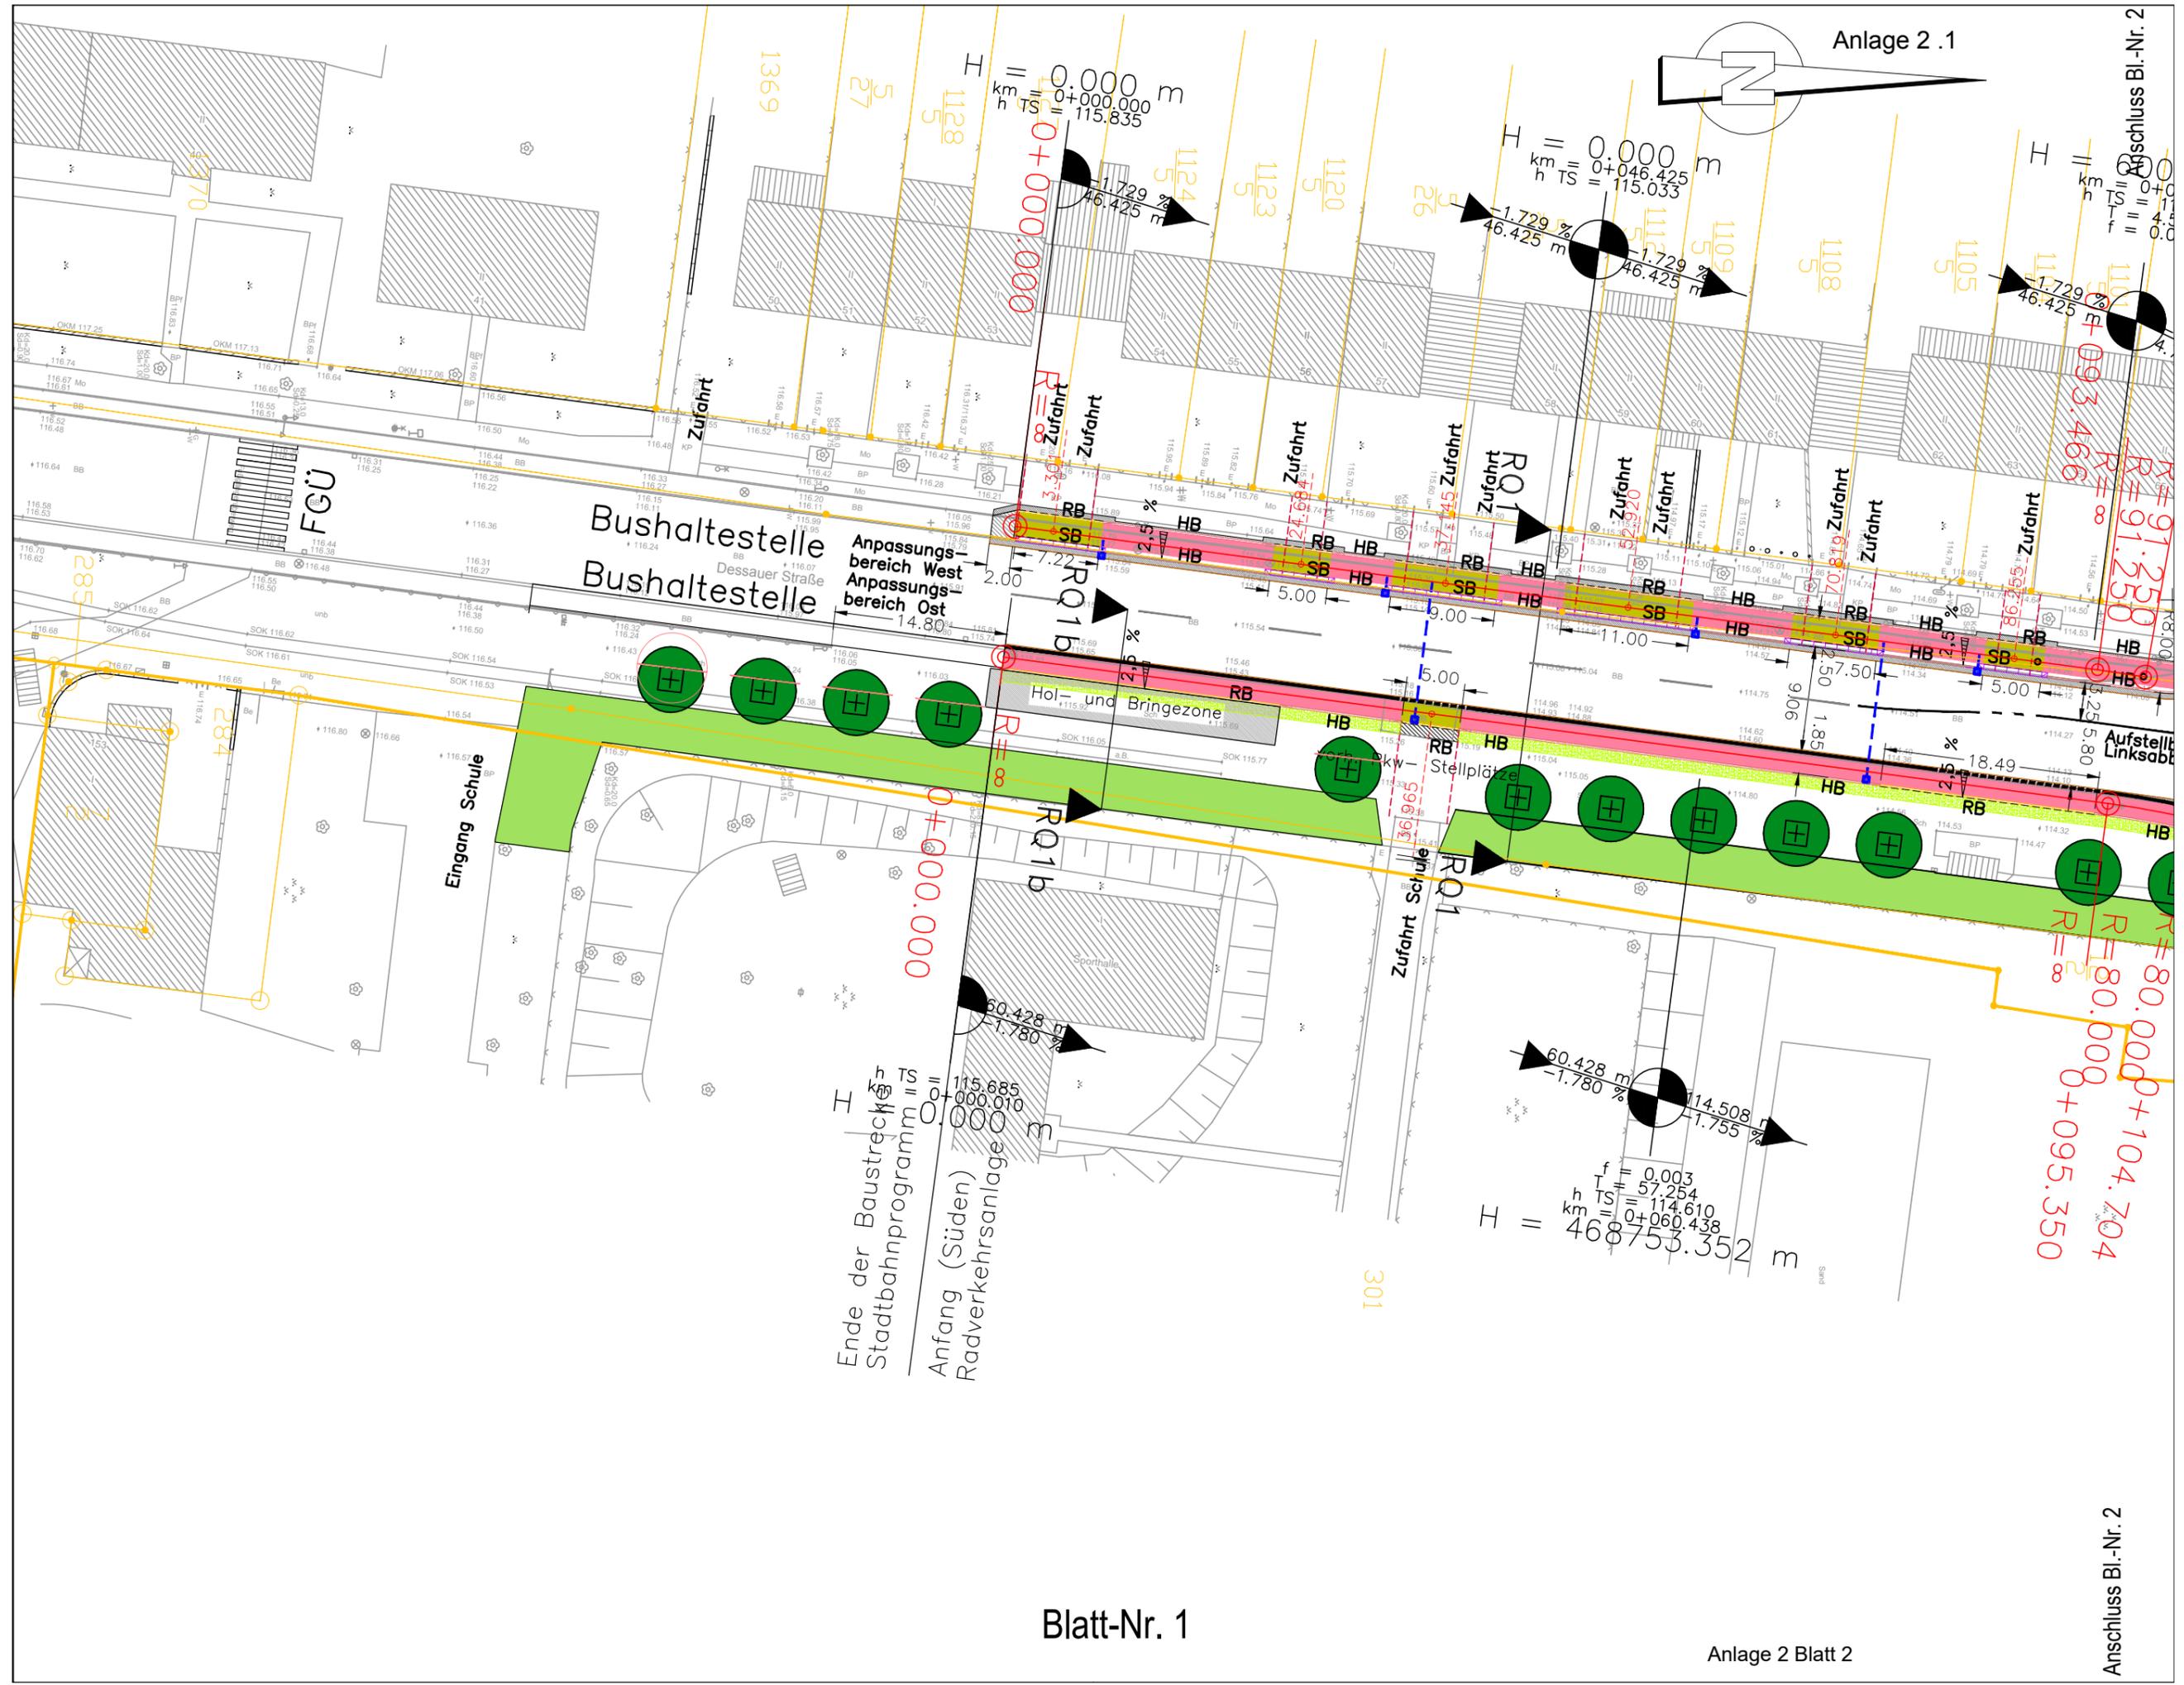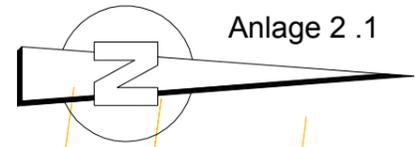



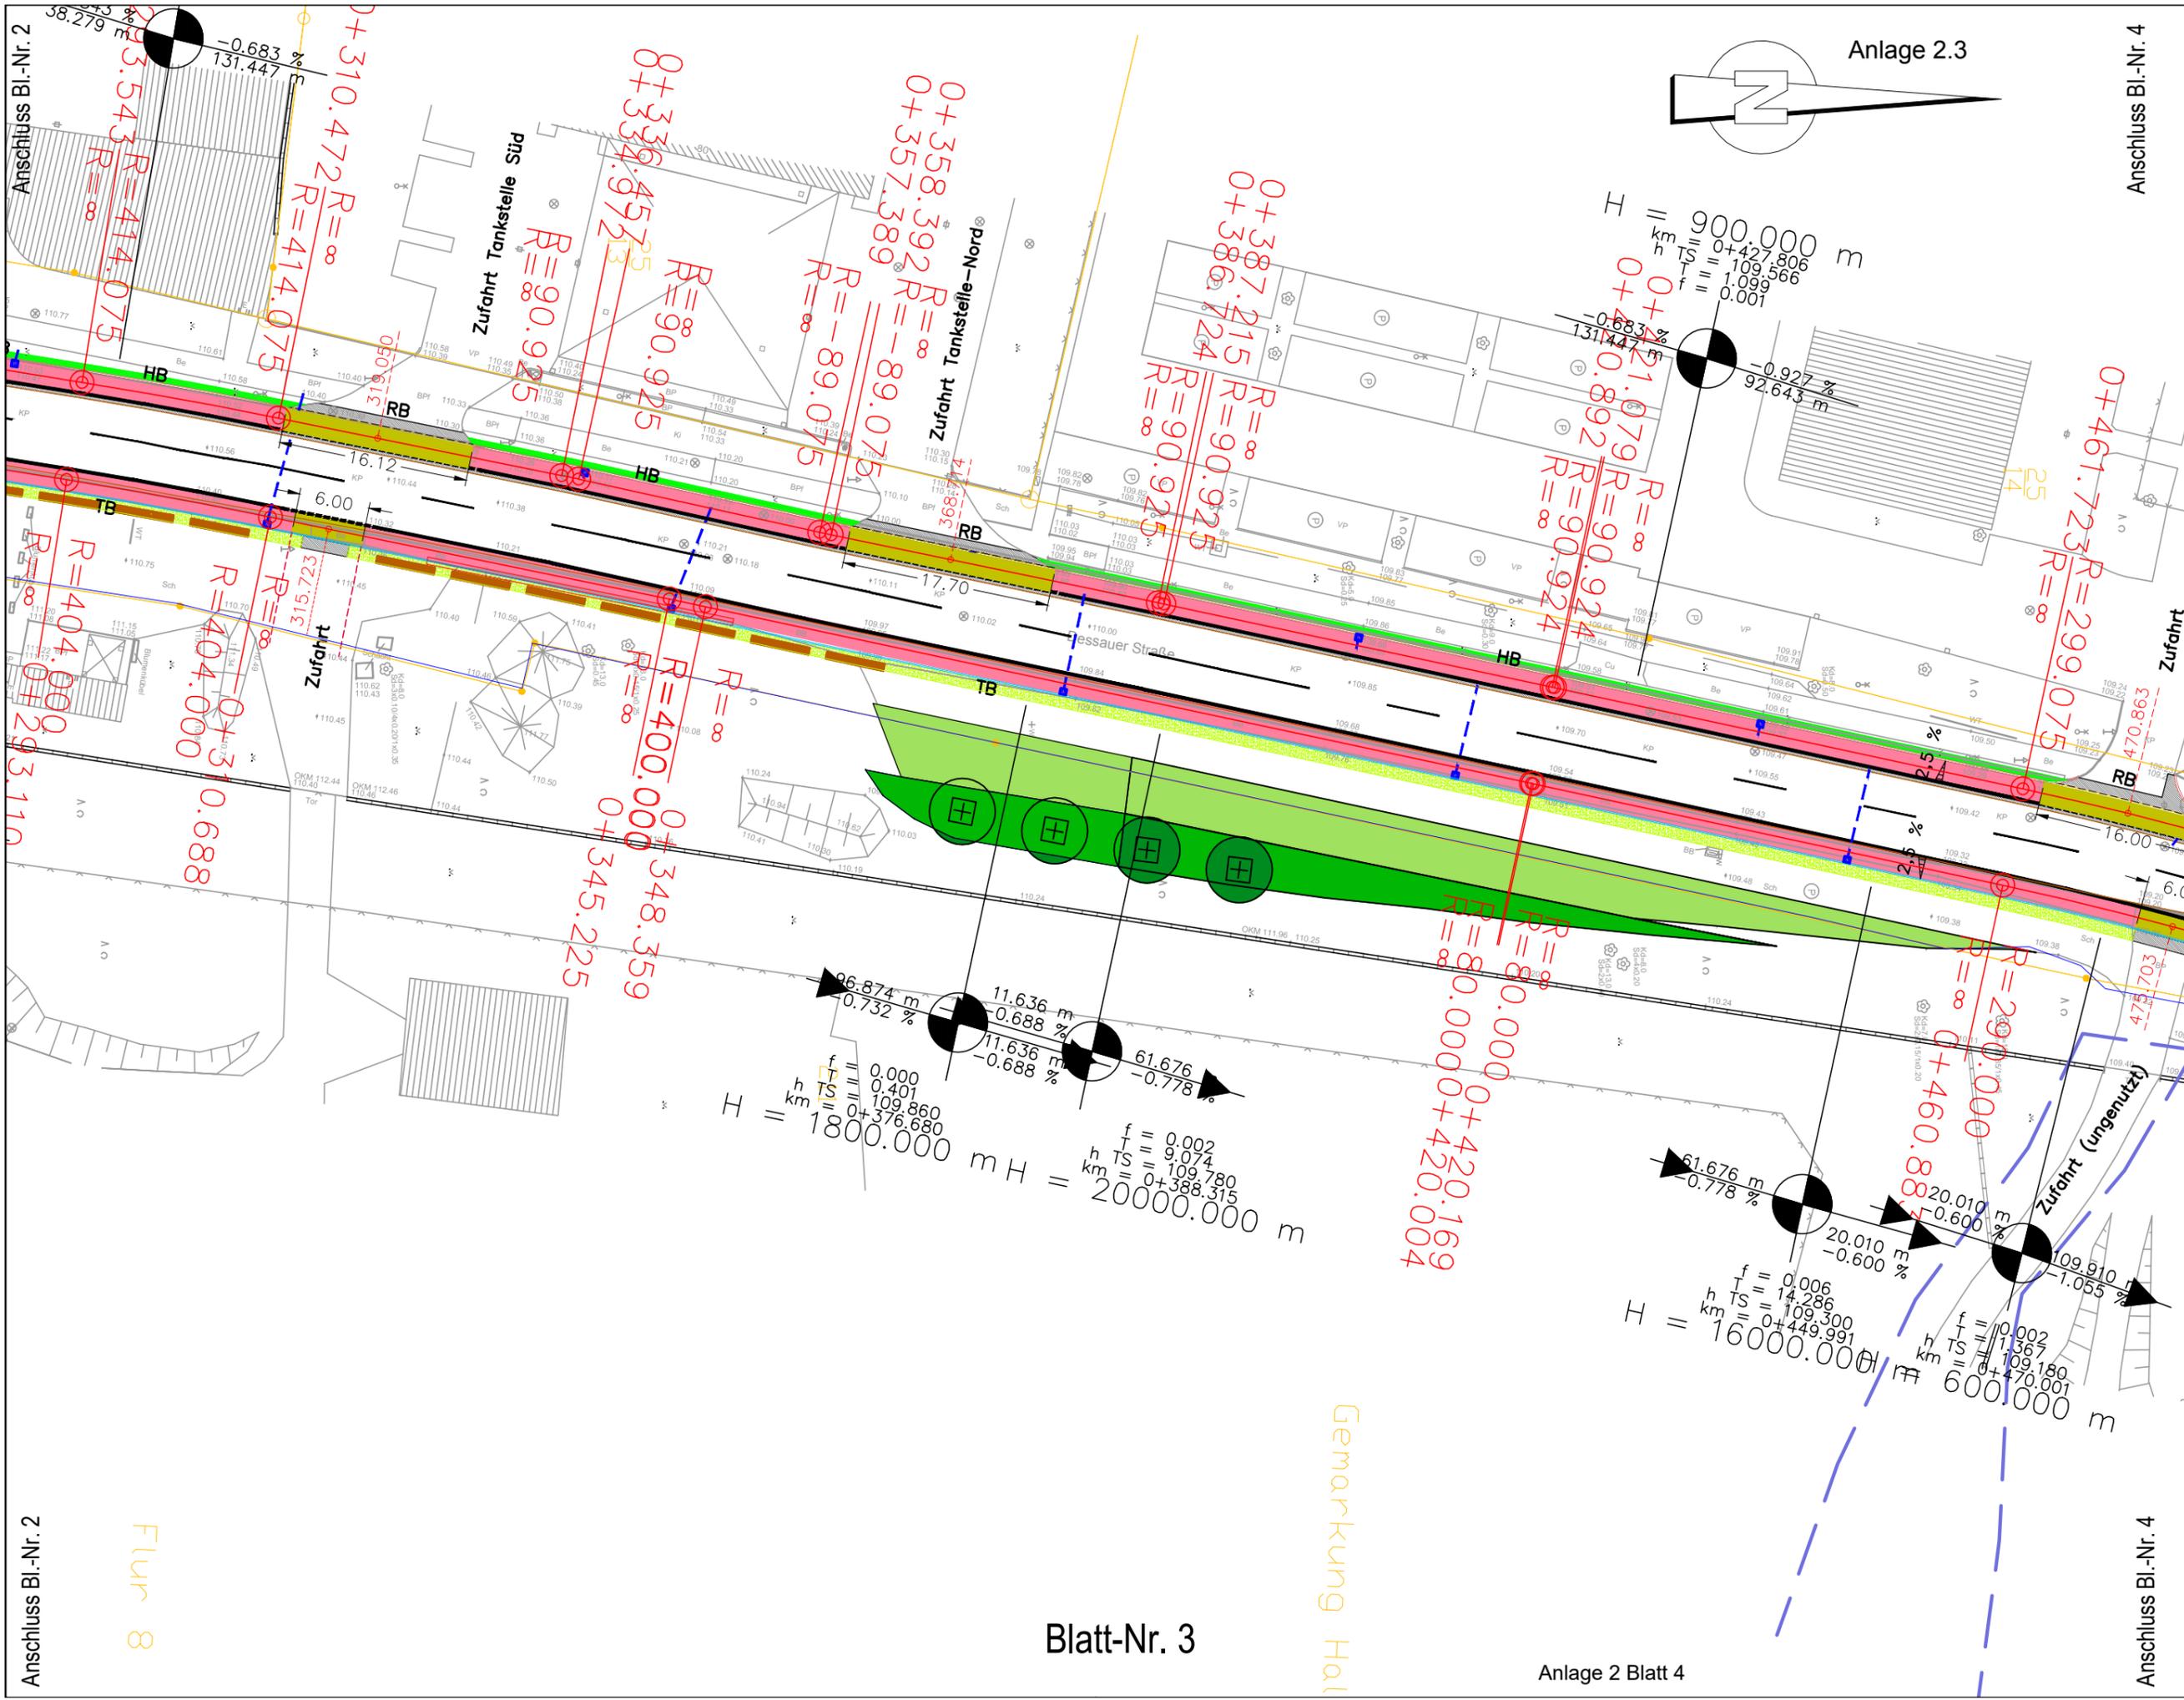





Flächenbedarf am Flurstück  
1/1 beträgt 781 qm

Anlage 2.6

