




Planung

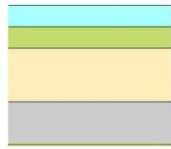

Mulde
Bankett
Geh- und Radweg (Asphalt AC)
grundhafter Ausbau (Asphalt, Bk 3.2)
Fahrbahn (Bestand)

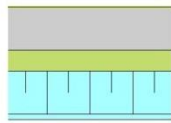

grundhafter Ausbau (Asphalt, Bk 3.2)
Bankett
Entwässerungsgraben

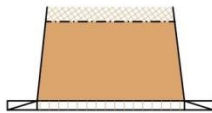

Anpassungsbereich Betonsteinpflaster 10/20
Grundstückszufahrt (Asphalt, Bk 0.3)
Fahrradbord



Hochbord 15/30



Tiefbord 8/20



abgesenkter Bordstein



Aufbruchkante



RW-Kanal mit Schacht und Straßenablauf



Entwässerungsrinne



Bestand



Gemarkungsgrenze



Flurgrenze



Flurstücksnummer



Abbruch Einfriedungen / Baumfällungen




Straßenbeleuchtung, Lichtpunkthöhe 10 m



Schaltschrank

Zeichenerklärung

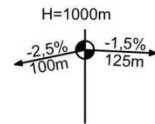

Neigungsbrechpunkt
mit Angabe von
Ausrundungshalbmesser,
Längsneigung und Abstand
zum nächsten Brechpunkt



Gradientenhochpunkt






Gradiententiefpunkt

Beschlussvorlage
"Bau eines straßenbegleitenden Geh-
und Radweges entlang der Waldstraße"

Anlage 2

Unterlage:	Lageplan (Legende)
Blatt-Nr.:	1 von 5
Maßstab:	-
Stand:	Juli 19

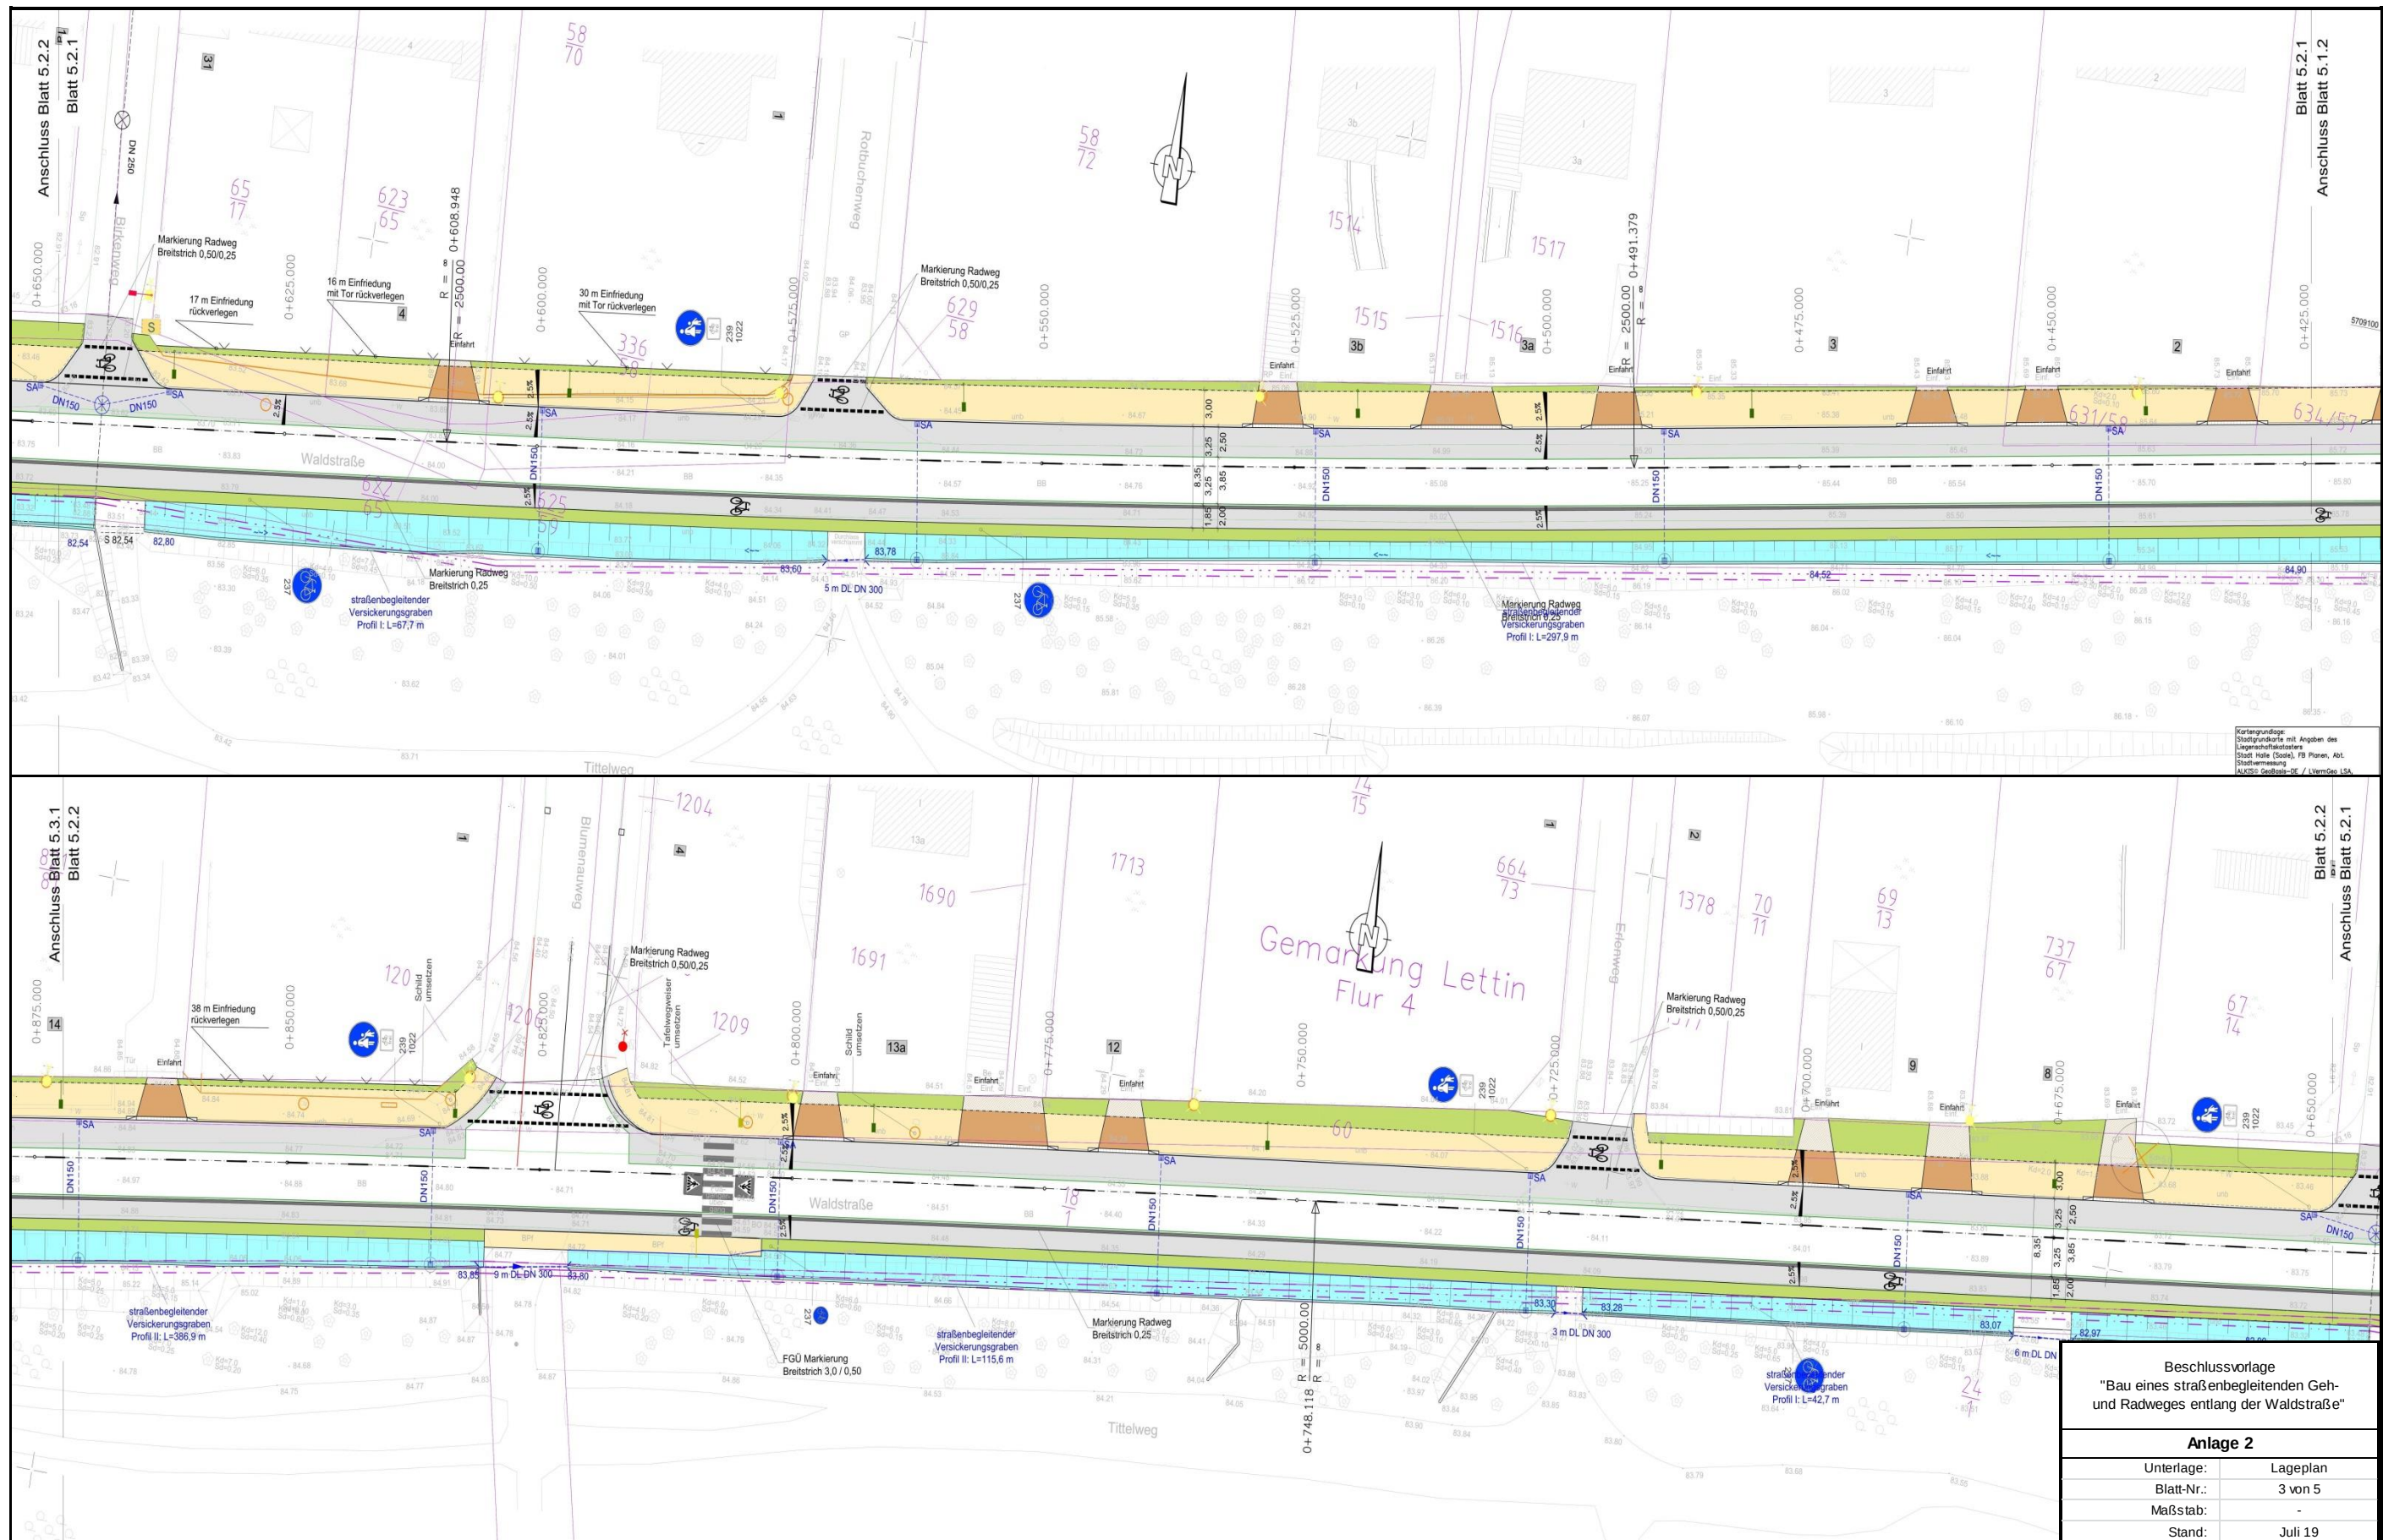

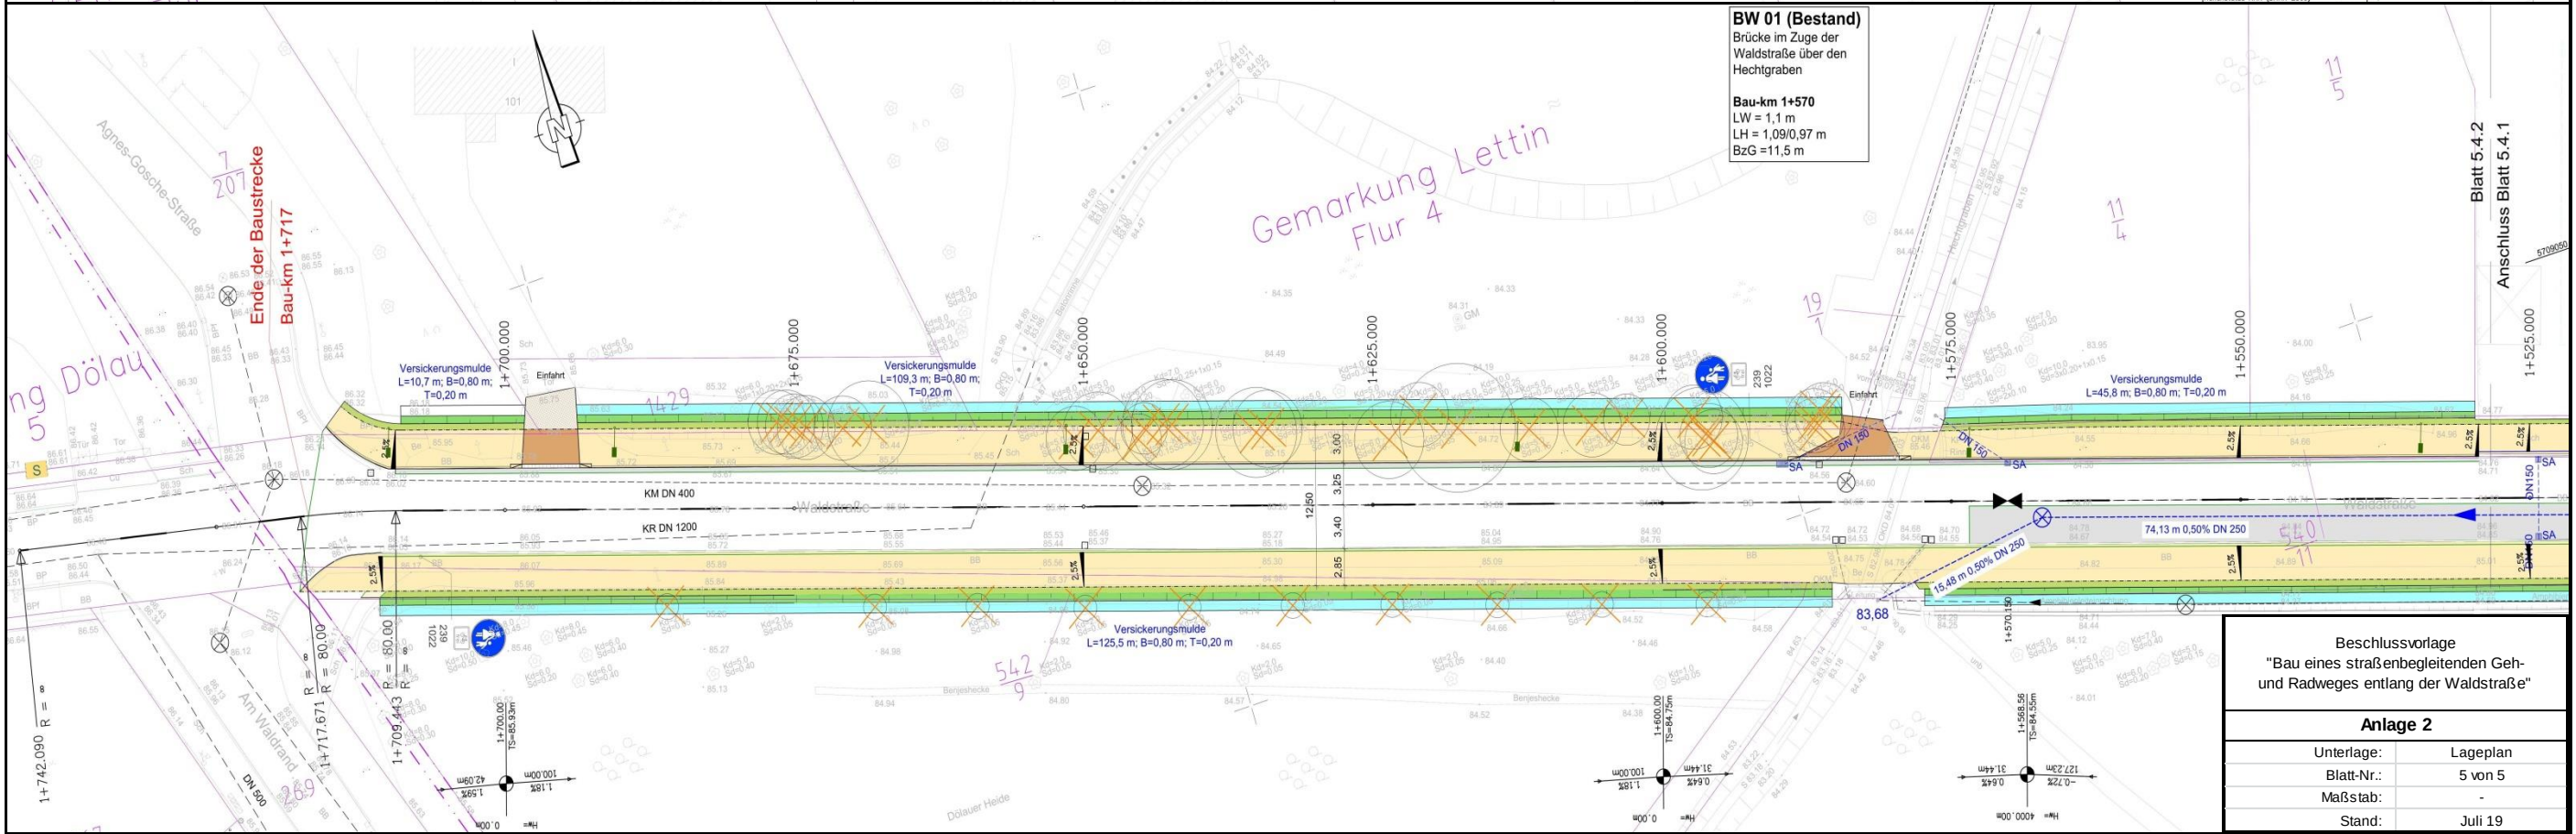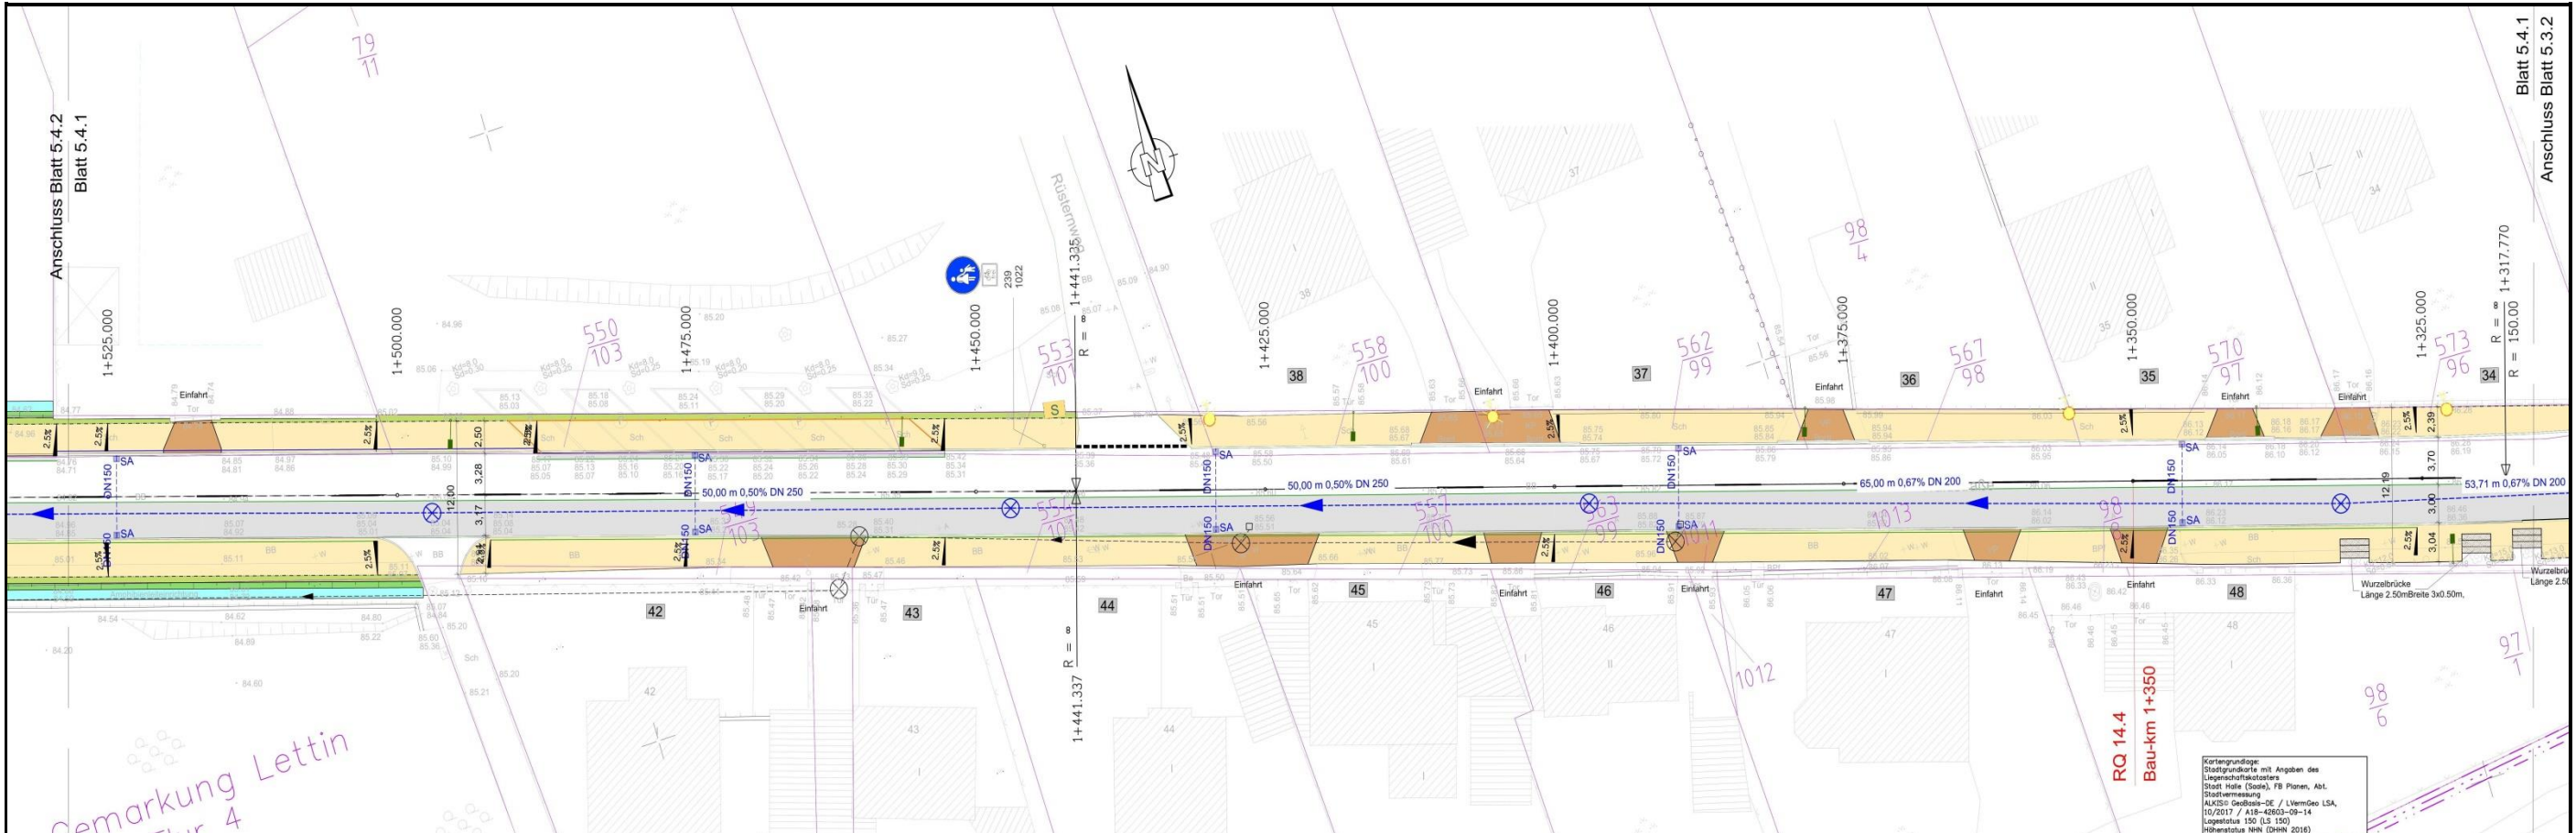

Beschlussvorlage "Bau eines straßenbegleitenden Geh- und Radweges entlang der Waldstraße"	
Anlage 2	
Unterlage:	Lageplan
Blatt-Nr.:	5 von 5
Maßstab:	-
Stand:	Juli 19