


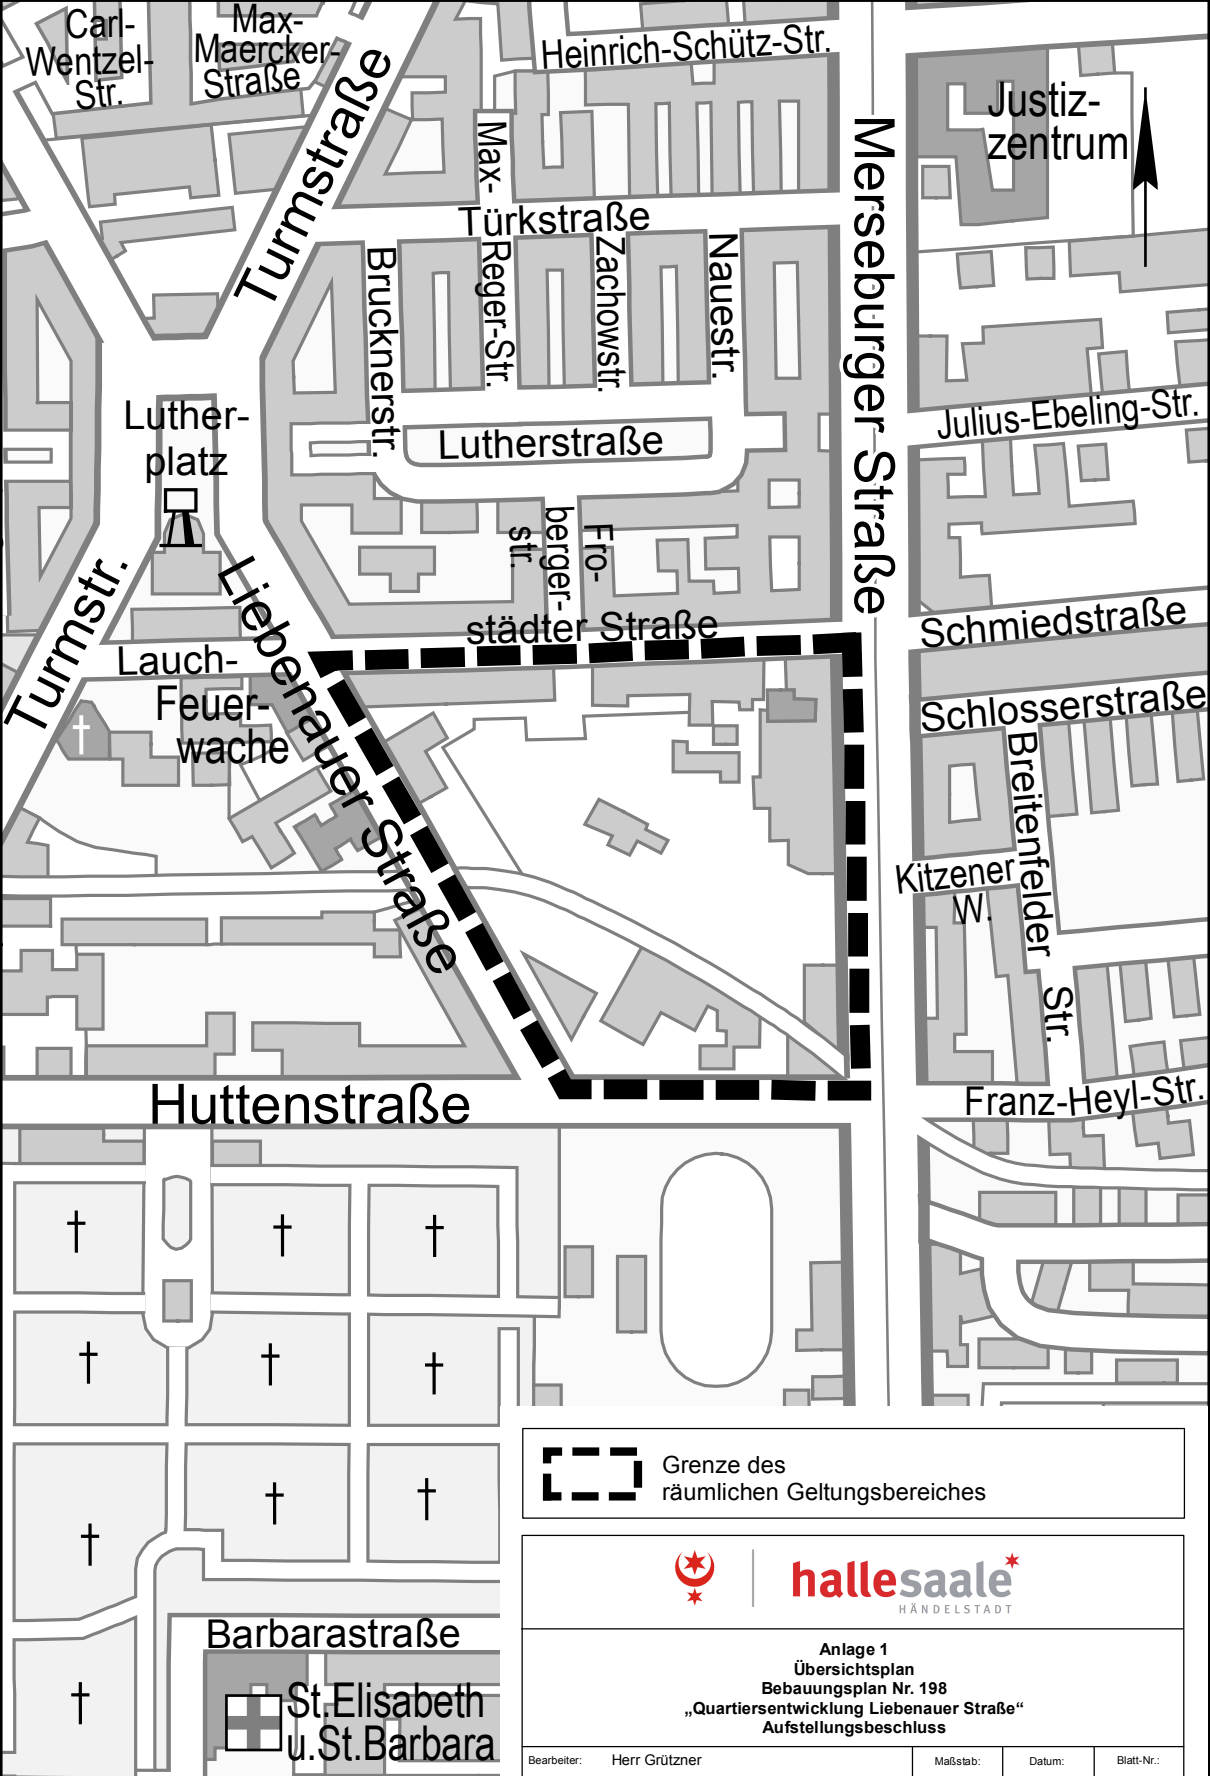

Grenze des
räumlichen Geltungsbereiches




hallesaaale
HÄNDELSTADT

Anlage 1
Übersichtsplan
Bebauungsplan Nr. 198
„Quartiersentwicklung Liebenauer Straße“
Aufstellungsbeschluss

Bearbeiter:	Herr Grützner	Maßstab:	Datum:	Blatt-Nr.:
Zeichner:	Frau Mergner	---	25.04.2019	1

Geschäftsbereich II
Fachbereich Planen
Kartengrundlage: Amtlicher Stadtplan Halle (Saale)

Kartengrundlage: Amtlicher Stadtplan Halle (Saale)
FB Planen, Abt. Stadtvermessung

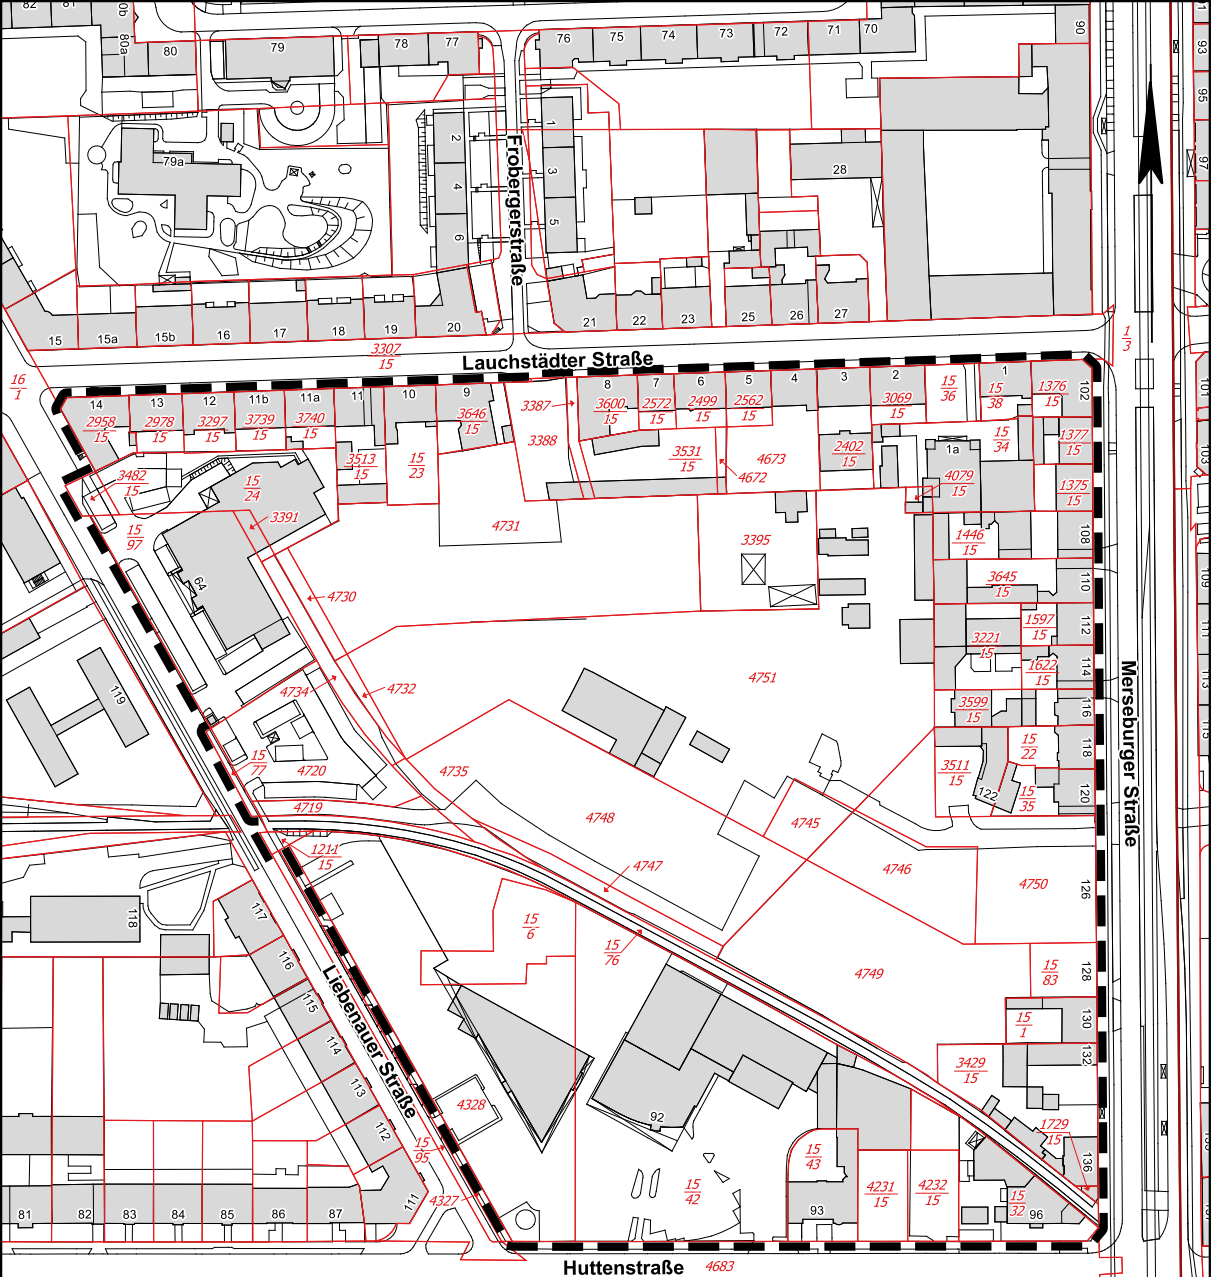

 Grenze des räumlichen Geltungsbereiches

 Flurstücksgrenzen

Kartengrundlage:
Stadt Halle (Saale)
FB Planen, Abt. Stadtvermessung

Stadtgrundkarte mit Angaben des Liegenschaftskatasters
Gemarkung: Halle
Flur: 2

Nutzungsgenehmigung:
ALKIS © GeoBasis-DE / LVermGeo LSA, 02/2019 / A18-42603-09-14



Anlage 2
Grenze des räumlichen Geltungsbereiches
Bebauungsplan Nr. 198 „Quartiersentwicklung Liebenauer Straße“
Aufstellungsbeschluss

Bearbeiter:	Herr Grützner	Maßstab:	1:2500	Datum:	17.04.2019	Blatt-Nr.:	1
Zeichner:	Frau Mergner						
Geschäftsbereich II Fachbereich Planen							
Kartengrundlage: Abteilung Stadtvermessung							