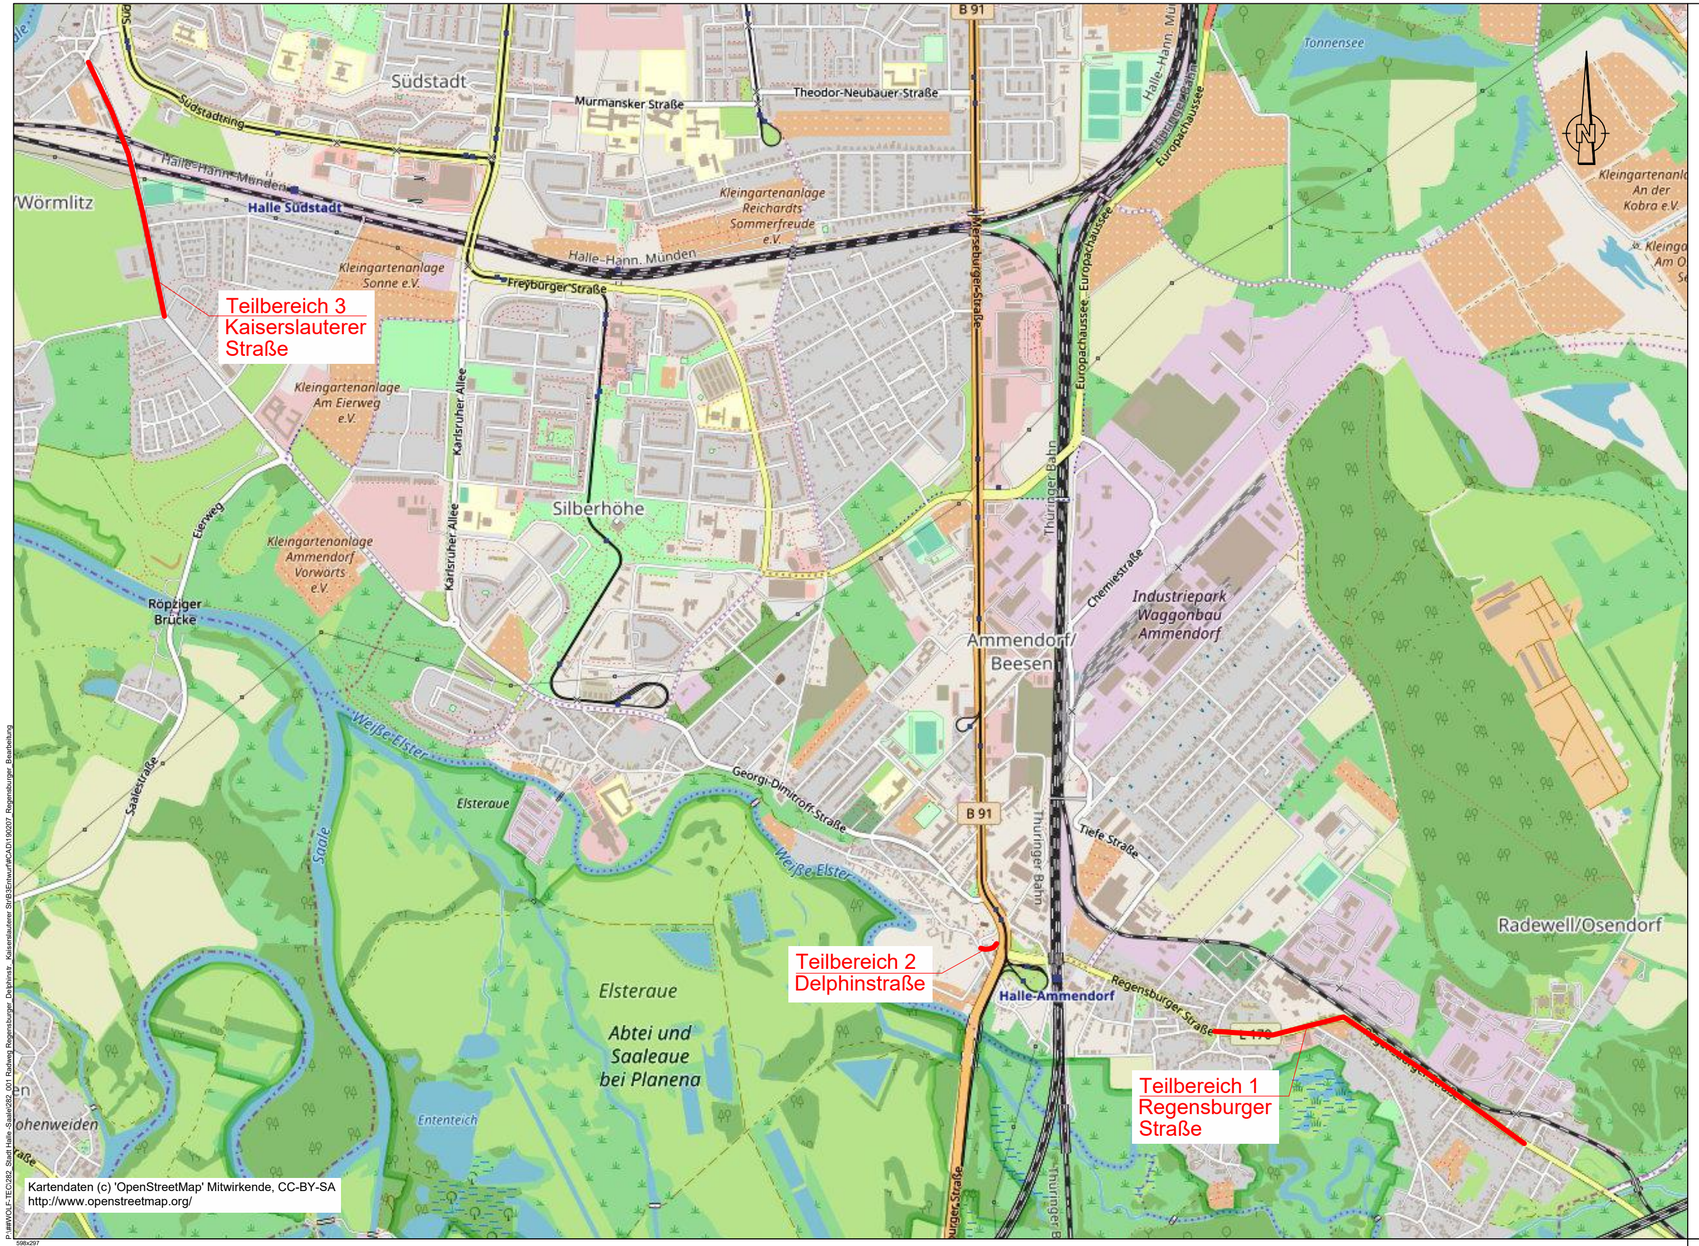

Planung

Baumaßnahmen

Planverfasser:

Ingenieurbüro
Hans Wolf & Partner GmbH

Beratung . Planung . Bauleitung

Mansfelder Straße 48 . 06108 Halle/Saale
Tel.: 0345 / 279 523 94 Fax: 0345 / 279 523 99
E-Mail: halle@ib-wolf.de

www.ib-wolf.de

Bearbeitung	Datum	Name
bearbeitet	02/2019	Jakupovic
geprüft	02/2019	Seidel

Projekt-Nr. 282/001

Auftraggeber:

Stadt Halle/ Saale
FB 66
Am Stadion 5
06122 Halle/ Saale

Nr.	Art der Änderung	Datum	Zeichen

VORENTWURF

Straßenbauverwaltung:

Straße / Abschn.-Nr. / Station: (von - bis)

PROJIS-Nr.:

Unterlage / Blatt-Nr.: 3 / 1

Teilbereich 1-3
Übersichtslageplan

Maßstab: 1 : 25.000

GRW-Maßnahme "Ausbau Touristisches Radwegenetz"
Regensburger Straße/ Delphinstraße/ Kaiserslauterer Straße

aufgestellt:

_____, den _____

P:\HWVOLF-TEC\282_Stadt Halle_Stadt\282_001 Radweg Regensburger_Delphine_ Kaiserslauterer Str\B\Entwurf\ACAD\160207_Regensburger_Bauheftung

508x297

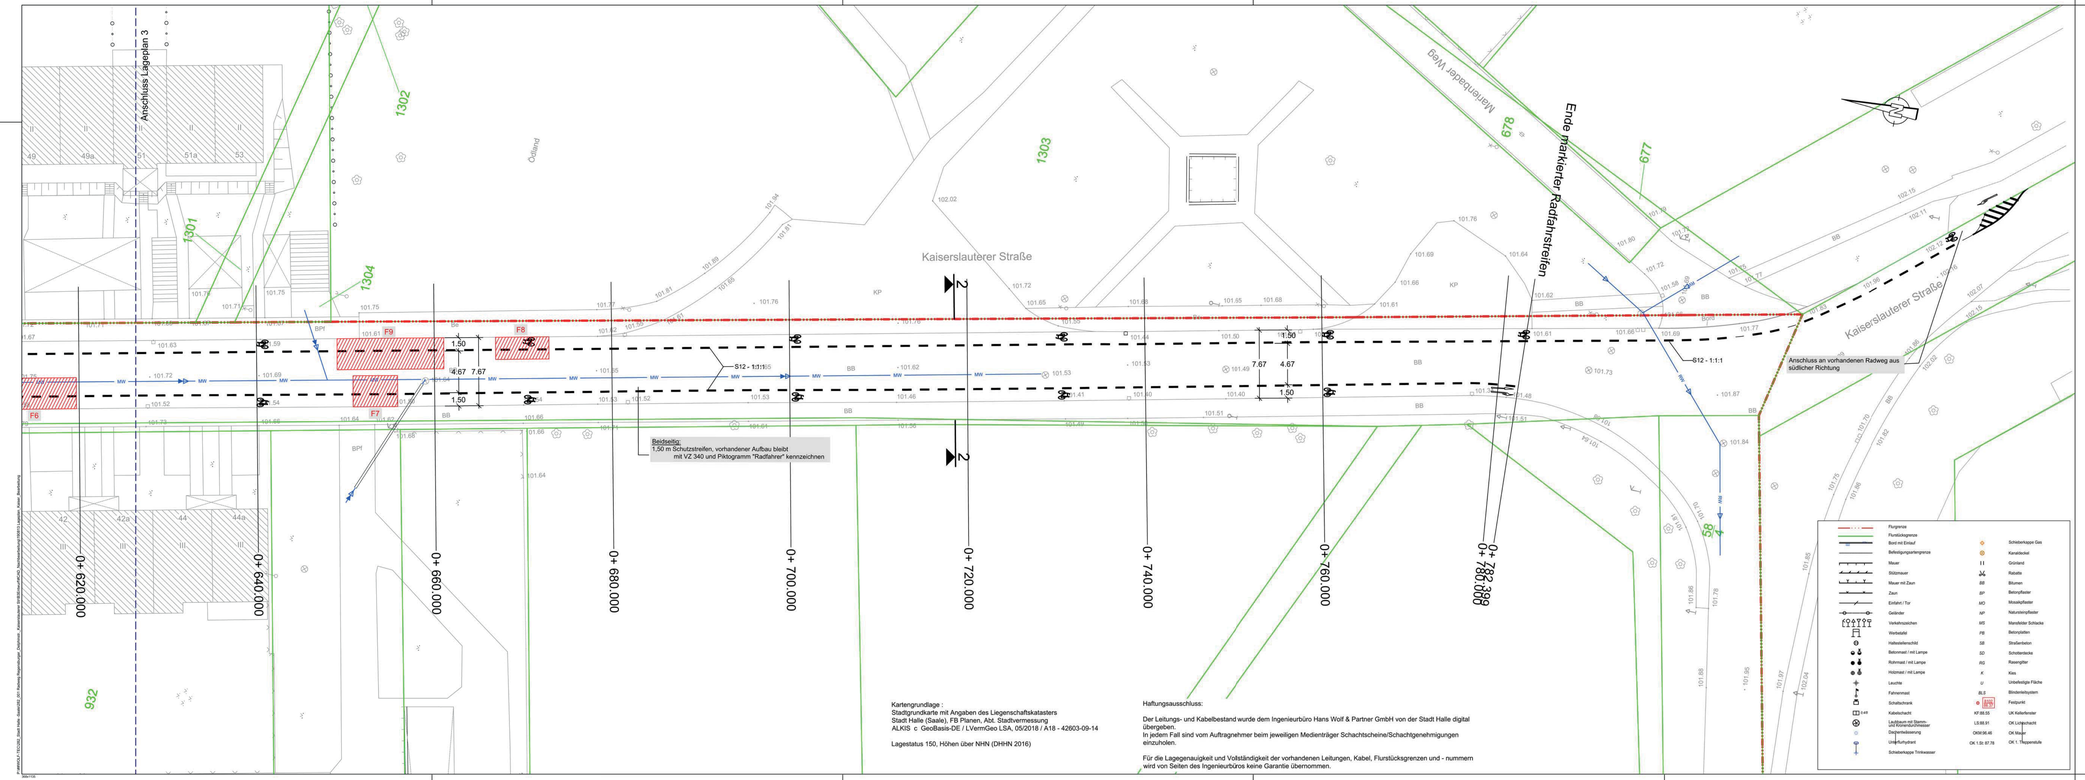

Kartengrundlage :
Stadtgrundkarte mit Angaben des Liegenschaftskatasters
Stadt Halle (Saale), FB Planen, Abt. Stadtvermessung
ALKIS c GeoBasis-DE / LVermGeo LSA, 05/2018 / A18 - 42603-09-14

Lagestatus 150, Höhen über NHN (DHHN 2016)

Haftungsausschluss:

Der Leitungs- und Kabelbestand wurde dem Ingenieurbüro Hans Wolf & Partner GmbH von der Stadt Halle digital übergeben.
In jedem Fall sind vom Auftragnehmer beim jeweiligen Medienträger Schachtscheine/Schachtgenehmigungen einzuholen.

Für die Lagegenauigkeit und Vollständigkeit der vorhandenen Leitungen, Kabel, Flurstücksgrenzen und - nummern wird von Seiten des Ingenieurbüros keine Garantie übernommen.

Legende:

- Radfahrstreifen, grundhaft Asphalt
- Anpassung Großpflaster vorh. Fahrbahn Fahrbahn
- 1-zeilige Rinne
- F1 Fläche Fahrbahnsanierung Asphaltdecke mit Flächennummer
- Markierung Schutzstreifen
- Schachtdeckel vorh. RW Kanal an geplante Fläche anpassen
- vorh. Ablauf erneuern

LP 4	LP 3	LP 2	LP 1

Planverfasser:
Ingenieurbüro
Hans Wolf & Partner GmbH
Beratung . Planung . Bauleitung
Mansfelder Straße 48 . 06108 Halle/Saale
Tel.: 0345 / 279 523 94 Fax: 0345 / 279 523 99
E-Mail: halle@ib-wolf.de

	Bearbeitung	Datum	Name
	bearbeitet	02/2019	Kilian
	geprüft	02/2019	Seidel

Projekt-Nr.
282/001

Auftraggeber:
Stadt Halle/ Saale
FB 66
Am Stadion 5
06122 Halle/ Saale

Nr.	Art der Änderung	Datum	Zeichen

VORENTWURF

Straßenbauverwaltung:	Unterlage / Blatt-Nr.: 5 / 3.1
	Teilbereich 3 Kaiserslauterer Straße Lageplan 1
Straße / Abschn.-Nr. / Station: (von - bis)	
PROJIS-Nr.:	Maßstab: 1 : 250

GRW-Maßnahme "Ausbau Touristisches Radwegenetz"
Regensburger Straße/ Delphinstraße/ Kaiserslauterer Straße

aufgestellt:

_____ den _____

Haftungsausschluss:

Der Leitungs- und Kabelbestand wurde dem Ingenieurbüro Hans Wolf & Partner GmbH von der Stadt Halle digital übergeben.
In jedem Fall sind vom Auftragnehmer beim jeweiligen Medienträger Schachtscheine/Schachtgenehmigungen einzuholen.

Für die Lagegenauigkeit und Vollständigkeit der vorhandenen Leitungen, Kabel, Flurstücksgrenzen und - nummern wird von Seiten des Ingenieurbüros keine Garantie übernommen.

Kartengrundlage :
Stadtgrundkarte mit Angaben des Liegenschaftskatasters
Stadt Halle (Saale), FB Planen, Abt. Stadtvermessung
ALKIS c GeoBasis-DE / LVermGeo LSA, 05/2018 / A18 - 42603-09-14

Lagestatus 150, Höhen über NHN (DHHN 2016)

Legende:

- Radfahrstreifen, grundhaft Asphalt
- Anpassung Großpflaster vorh. Fahrbahn Fahrbahn
- 1-zeilige Rinne
- F1 Fläche Fahrbahnsanierung Asphaltdecke mit Flächennummer
- Markierung Schutzstreifen
- Schachtdeckel vorh. RW Kanal an geplante Fläche anpassen
- vorh. Ablauf erneuern

LP 4	LP 3	LP 2	LP 1

Planverfasser:
Ingenieurbüro
Hans Wolf & Partner GmbH
Beratung . Planung . Bauleitung
Mansfelder Straße 48 . 06108 Halle/Saale
Tel.: 0345 / 279 523 94 Fax: 0345 / 279 523 99
E-Mail: halle@ib-wolf.de
www.ib-wolf.de

Bearbeitung	Datum	Name
bearbeitet	02/2019	Kilian
geprüft	02/2019	Seidel

Projekt-Nr.: 282/001

Auftraggeber:
Stadt Halle/ Saale
FB 66
Am Stadion 5
06122 Halle/ Saale

Nr.	Art der Änderung	Datum	Zeichen

VORENTWURF

Straßenbauverwaltung:

Straße / Abschn.-Nr. / Station: (von - bis)

PROJIS-Nr.:

Unterlage / Blatt-Nr.: 5 / 3.2
Teilbereich 3
Kaiserslauterer Straße
Lageplan 2

Maßstab: 1 : 250

GRW-Maßnahme "Ausbau Touristisches Radwegenetz" Regensburger Straße/ Delphinstraße/ Kaiserslauterer Straße

aufgestellt:

_______________, den _________

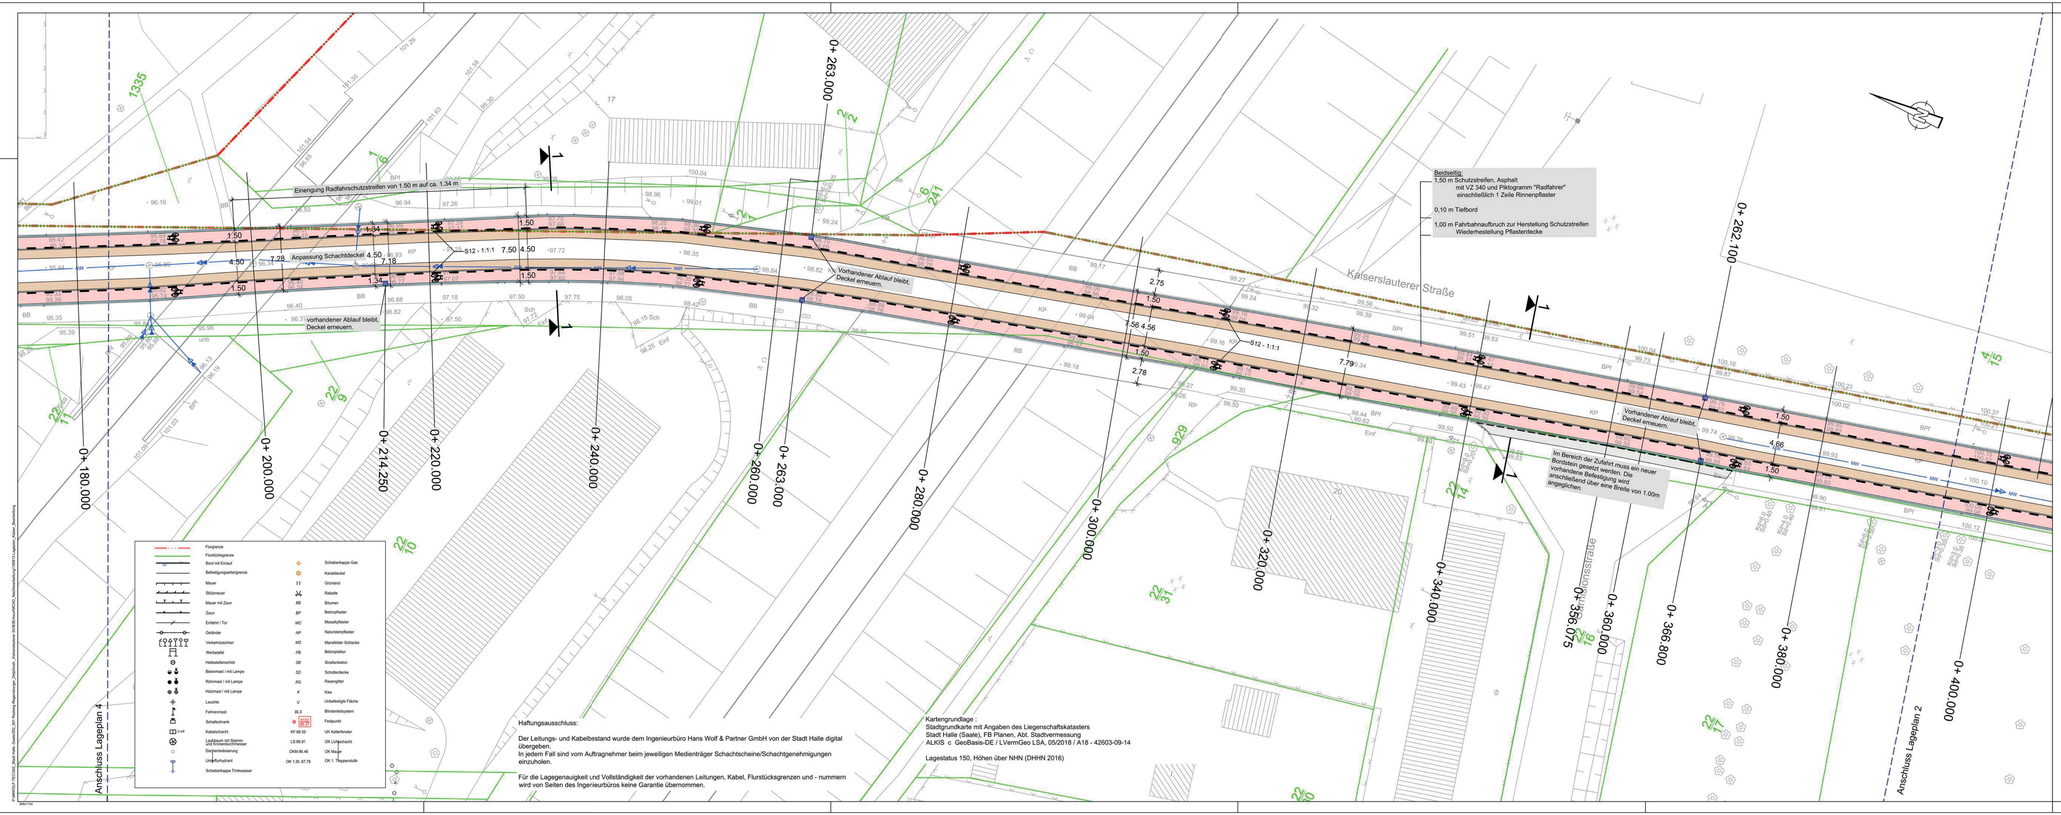

Legende:

- Radfahrstreifen, grundhaft Asphalt
- Anpassung Großpflaster vorh. Fahrbahn Fahrbahn
- 1-zeilige Rinne
- Fläche Fahrbahnsanierung Asphaltdecke mit Flächennummer (F1)
- Markierung Schutzstreifen
- Schachtdeckel vorh. RW Kanal an geplante Fläche anpassen
- vorh. Ablauf erneuern

LP 4	LP 3	LP 2	LP 1

Planverfasser:
Ingenieurbüro
Hans Wolf & Partner GmbH
Beratung . Planung . Bauleitung
Mansfelder Straße 48 . 06108 Halle/Saale
Tel.: 0345 / 279 523 94 Fax: 0345 / 279 523 95
E-Mail: halle@ib-wolf.de

	Bearbeitung	Datum	Name
	bearbeitet	02/2019	Kilian
	geprüft	02/2019	Seidel
Projekt-Nr.	282/001		

Auftraggeber:
Stadt Halle/ Saale
FB 66
Am Stadion 5
06122 Halle/ Saale

Nr.	Art der Änderung	Datum	Zeichen

VORENTWURF

Straßenbauverwaltung:

Straße / Abschn.-Nr. / Station: (von - bis)

PROJIS-Nr.:

Unterlage / Blatt-Nr.: 5 / 3.3
Teilbereich 3
Kaiserslauterer Straße
Lageplan 3

Maßstab: 1 : 250

GRW-Maßnahme "Ausbau Touristisches Radwegenetz" Regensburger Straße/ Delphinstraße/ Kaiserslauterer Straße

aufgestellt:

_____ den _____

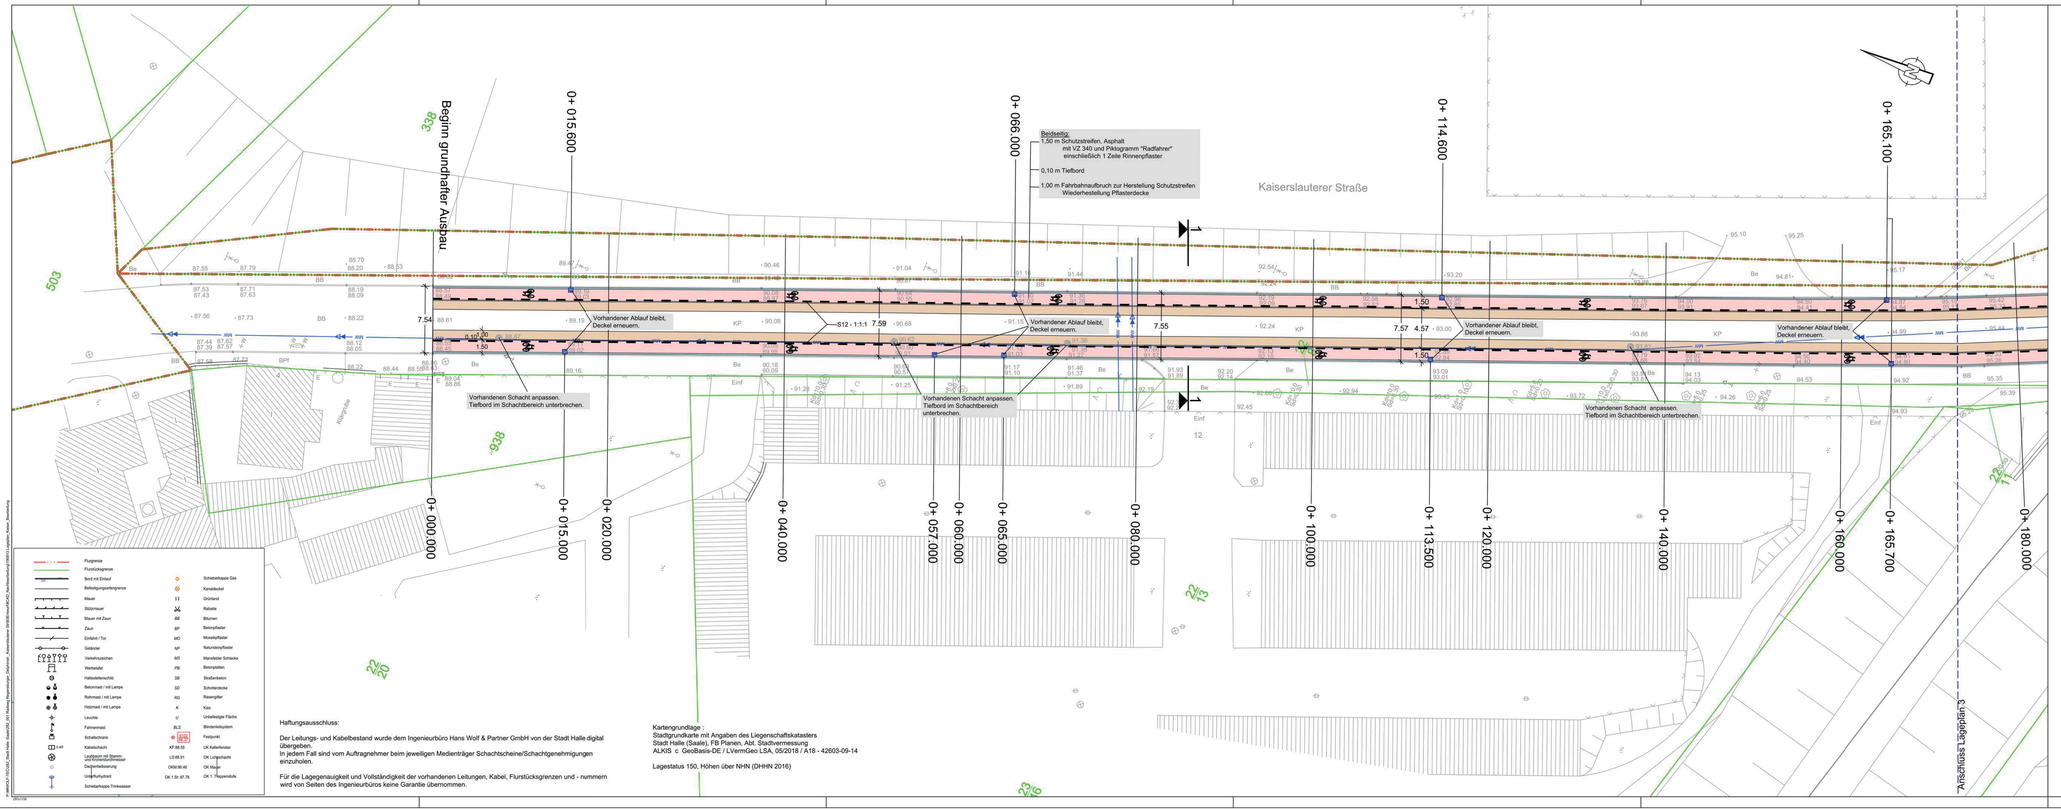

LP 4 | LP 3 | LP 2 | LP 1

Planverfasser:
Ingenieurbüro
Hans Wolf & Partner GmbH
Beratung . Planung . Bauleitung
Mansfelder Straße 48 . 06108 Halle/Saale
Tel.: 0345 / 279 523 94 Fax: 0345 / 279 523 99
E-Mail: halle@ib-wolf.de
www.ib-wolf.de

	Bearbeitung	Datum	Name
bearbeitet		02/2019	Kilian
geprüft		02/2019	Seidel

Projekt-Nr.: 282/001

Auftraggeber:
Stadt Halle/ Saale
FB 66
Am Stadion 5
06122 Halle/ Saale

Nr.	Art der Änderung	Datum	Zeichen

VORENTWURF

Straßenbauverwaltung:

Straße / Abschn.-Nr. / Station: (von - bis)

PROJIS-Nr.:

Unterlage / Blatt-Nr.: 5 / 3.4
Teilbereich 3
Kaiserslauterer Straße
Lageplan 4

Maßstab: 1 : 250

GRW-Maßnahme "Ausbau Touristisches Radwegenetz"
Regensburger Straße/ Delphinstraße/ Kaiserslauterer Straße

aufgestellt:

_____, den _____

Teilbereich 3 Kaiserslauterer Straße

Anlage: 3

D e c k b l a t t

Formblatt: **Checkliste - Barrierefreie Gestaltung von Grün- und Freianlagen**
Planungsgrundlage ist die DIN 18040-3 Barrierefreies Bauen - Planungsgrundlagen - Teil 3: öffentlicher Verkehrs- und Freiraum

Vorhaben: GRW-Maßnahme Saaleradwanderweg Kaiserslauterer Straße

Prüfung Entwurfsplanung durch FB Planen am 19.6.2019 Kenntnisnahme durch den Behindertenbeauftragten Herrn Dr. Fischer am ……
Prüfung Ausführungsplanung durch FB Planen am …… Kenntnisnahme durch den Behindertenbeauftragten Herrn Dr. Fischer am ……
Bauabnahme durch Abt. 67.3 bzw. FB Bauen am …… Kenntnisnahme durch den Behindertenbeauftragten Herrn Dr. Fischer am ……

Hiermit wird bestätigt, dass bei oben genanntem Vorhaben die Checkliste (Barrierefreie Gestaltung von Grün- und Freianlagen)
mit ihren formulierten Planungsanforderungen eingehalten wird.

In folgenden begründeten Ausnahmen musste von den Vorgaben abgewichen werden:

Pkt. DIN 18040-3	Abweichung von den Forderungen der DIN 18040-3	Begründung

Stellungnahme des Fuß- und Radverkehrsbeauftragten zur Beschlussvorlage

Baubeschluss GRW-Maßnahme Saaleradwanderweg Kaiserslauterer Straße VII/2019/00349

Anmerkungen und Ergänzungen

Bezug nehmend auf Stellungnahme per Mail am 21.10.2019

fortlfd. Nummer	Bezugstext	Anmerkung / Hinweis / Ergänzung	Umgang mit Hinweisen oder Änderungen
		Die Entwurfsplanung wird grundsätzlich bestätigt, ich bitte aber Folgendes zu beachten:	
1		Der letzte Satz im Punkt 3 der Vorlage ist zu streichen, da es sich hierbei um keine beim Landesverwaltungsamt zu beantragende Trassenänderung handelt (Trassenverlauf des Saale-Radweges wird nicht geändert).	wurde geändert
2		Die Sperrfläche vor dem geplanten Schutzstreifen sollte baulich mit Borden ausgeführt werden, um Gefährdungen für auf diesen Streifen wechselnde Radfahrer durch Kfz zu vermeiden.	Die Sperrflächen mit erhöhten Borden als Überfahrschutz werden in der weiteren Planung berücksichtigt.
3		Die Richtungspfeile an Ende des westlichen Schutzstreifens sind aus unserer Sicht nicht erforderlich.	wurde geändert
4		In der Legende ist der Begriff „Radfahrstreifen“ durch „Schutzstreifen“ zu ersetzen.	wurde geändert