


Stadt Halle Siedlung Süd


Lageplan

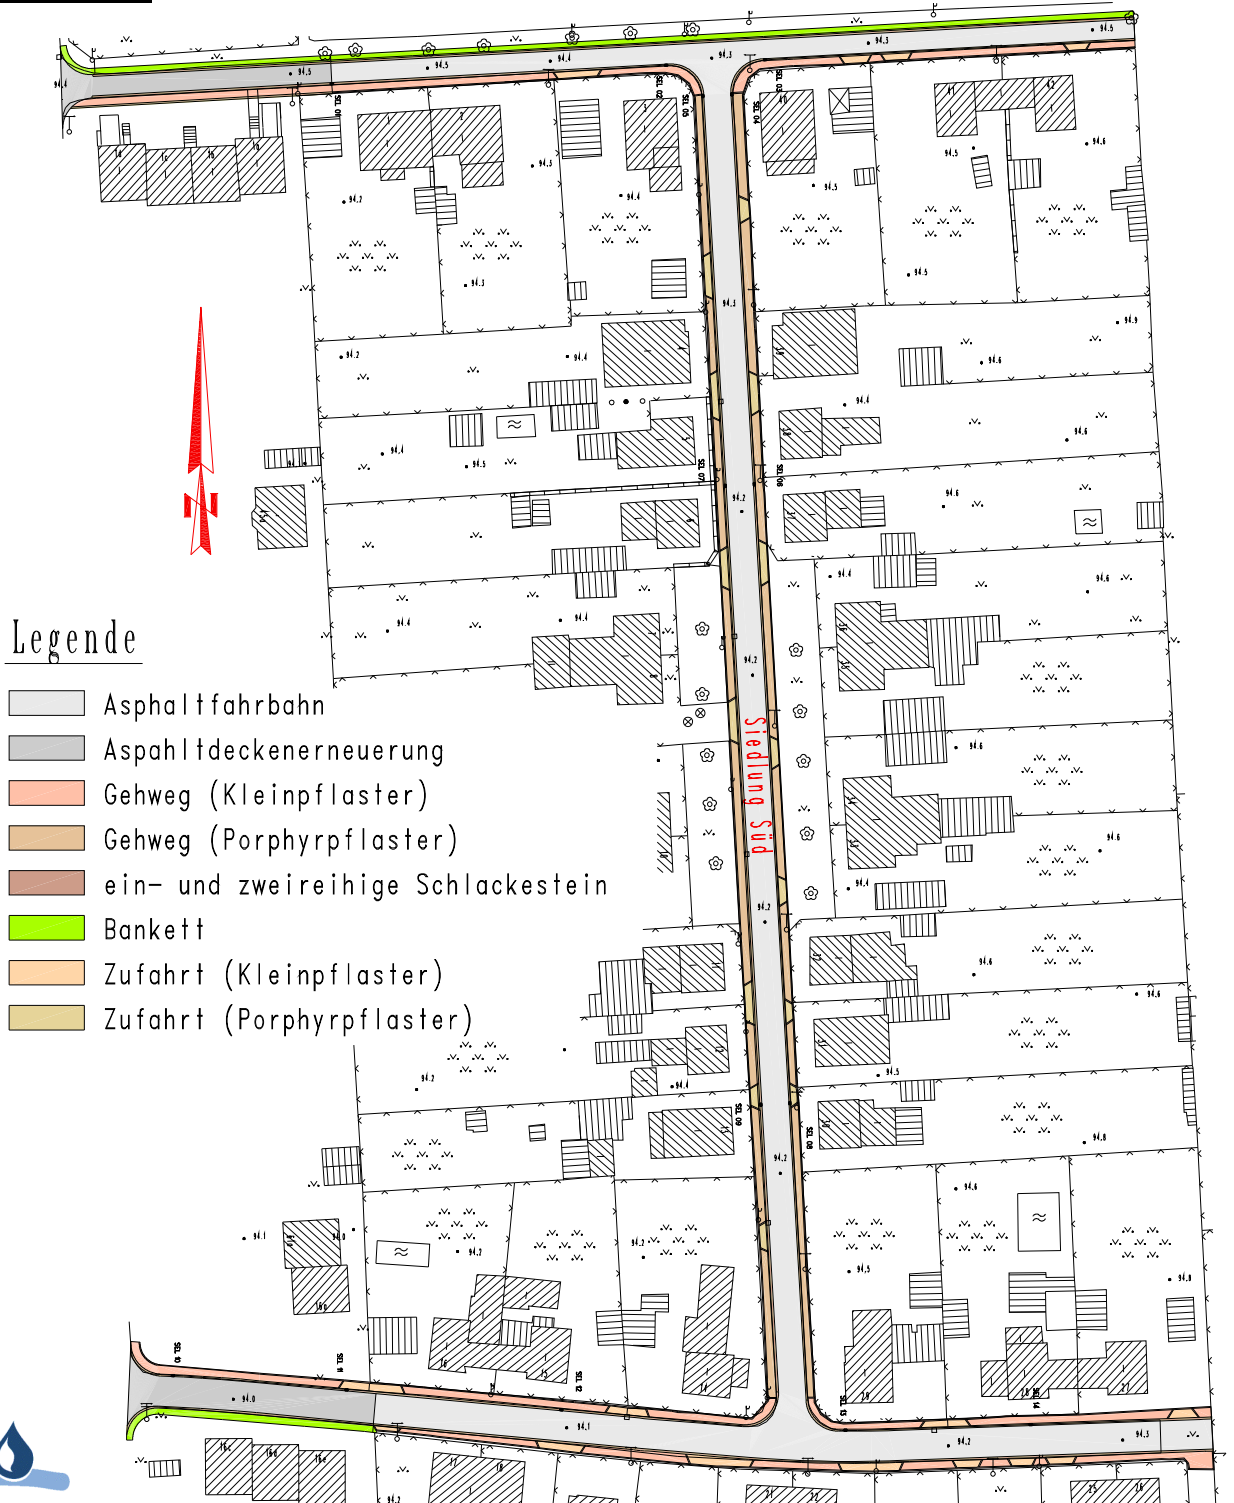

Preuss & Partner
INGENIEURBÜRO GMBH


Stadt Halle Siedlung Süd

Lageplan - Nordtrasse

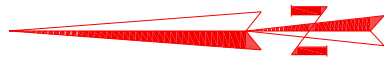

Legende


- Asphaltfahrbahn
- Asphaltdeckenerneuerung
- Gehweg (Kleinpflaster)
- ein- und zweireihige Schlackestein
- Bankett
- Zufahrt (Kleinpflaster)

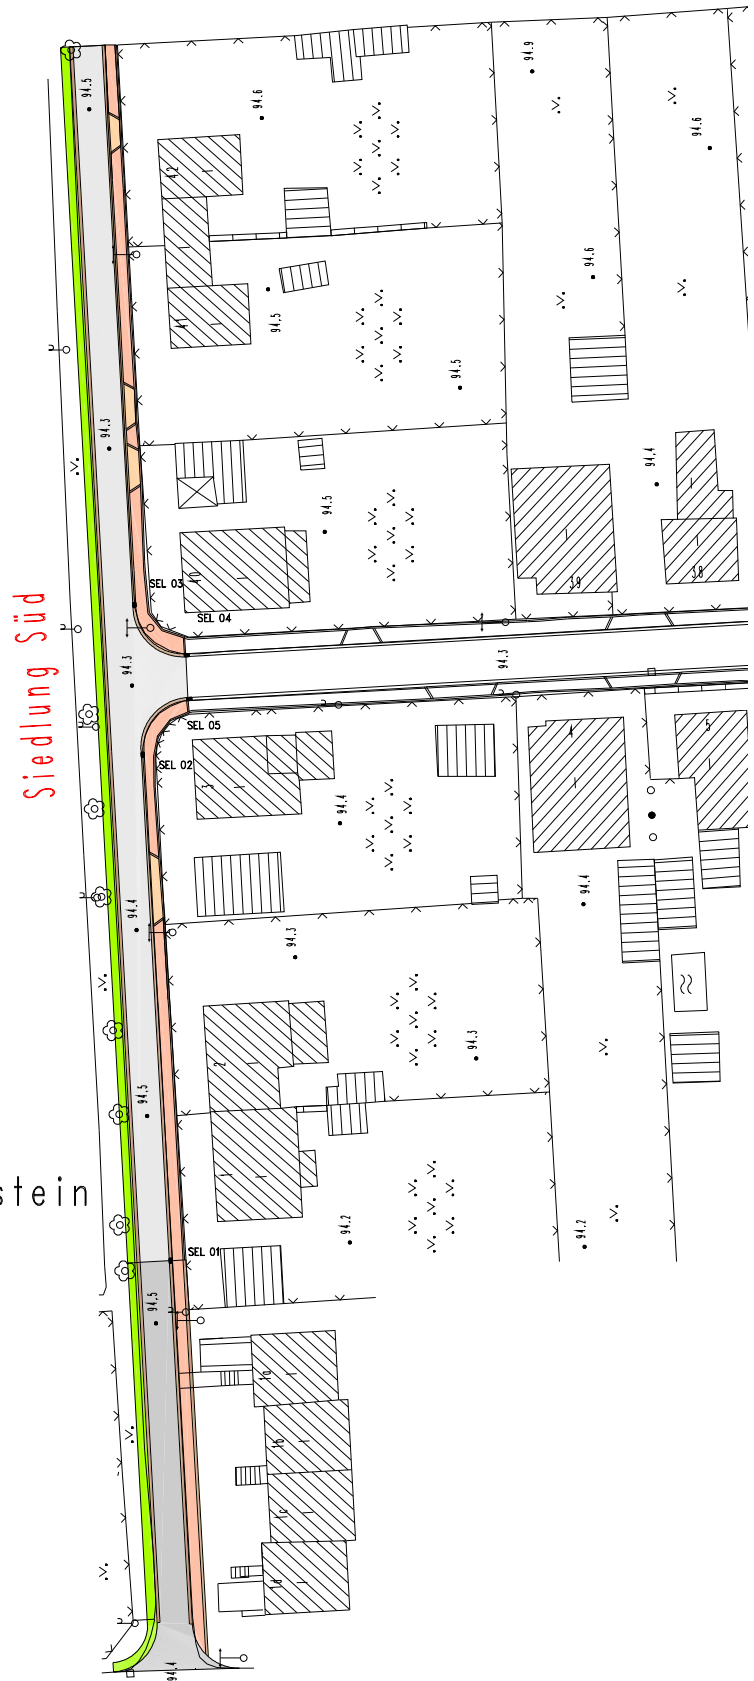





Preuss & Partner
INGENIEURBÜRO GMBH

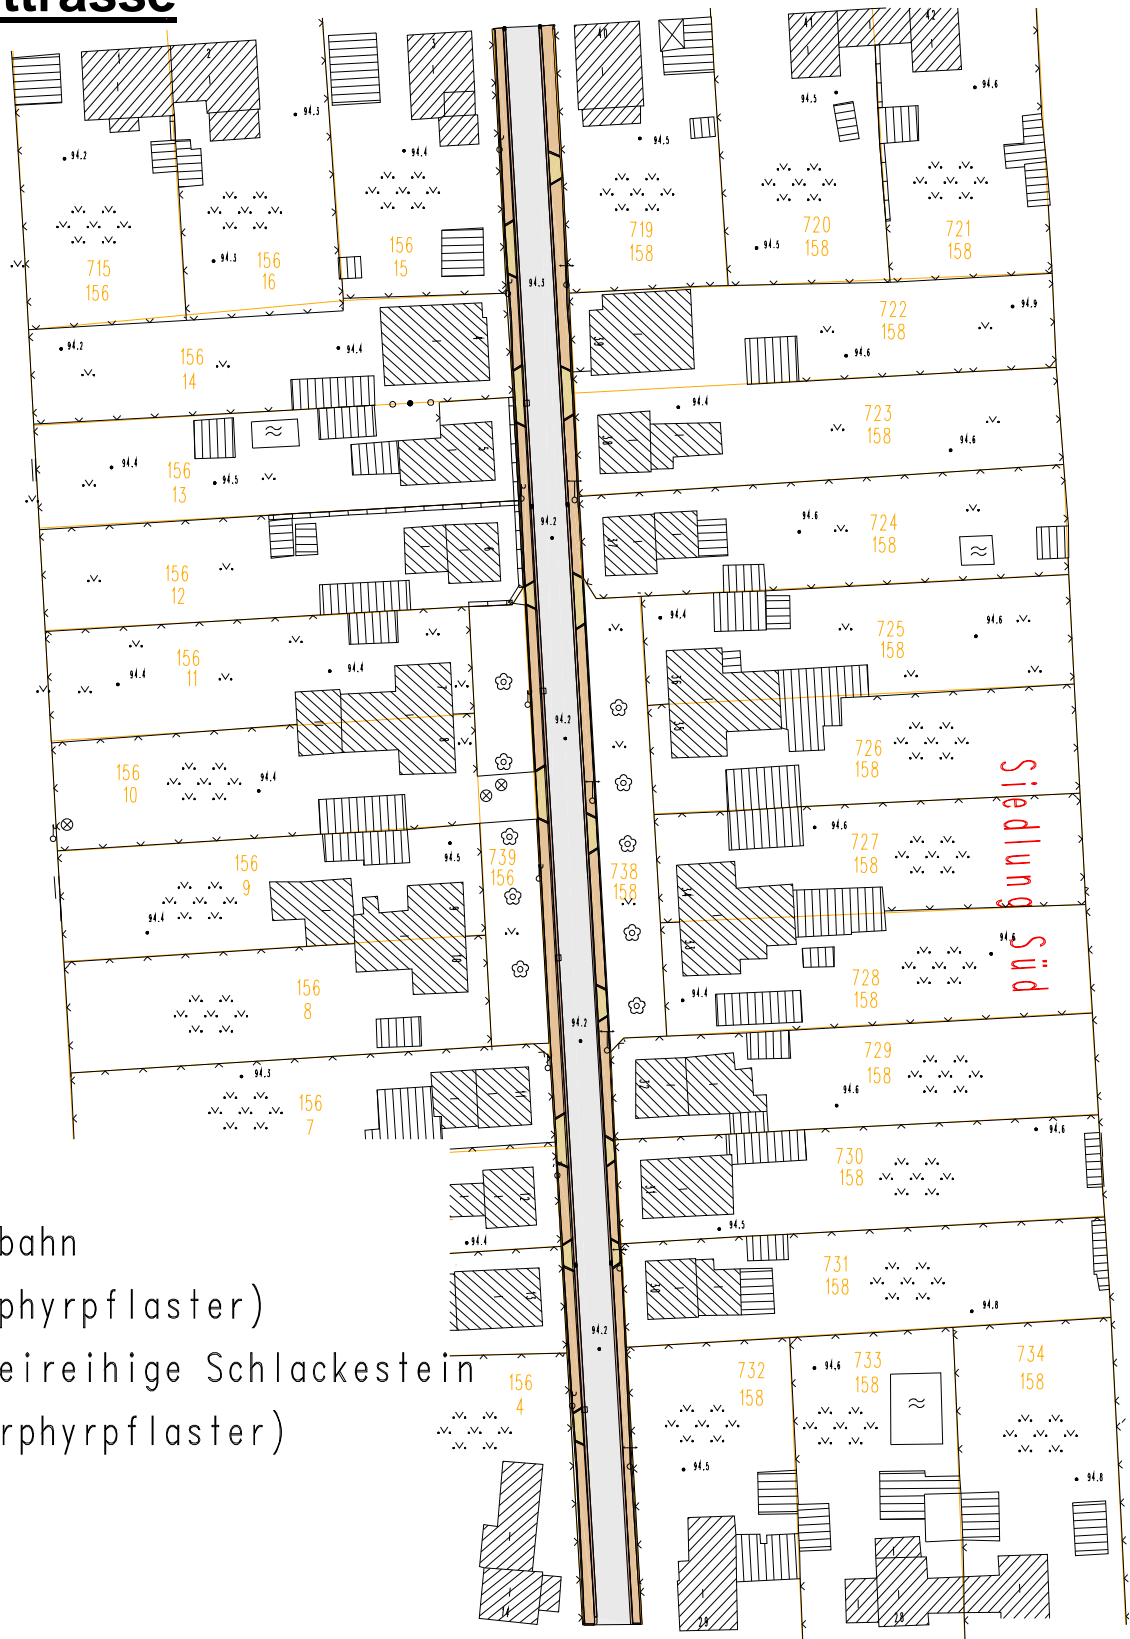Stadt Halle Siedlung Süd

Lageplan - Osttrasse



Legende


-  Asphaltfahrbahn
-  Gehweg (Porphyrpflaster)
-  ein- und zweireihige Schlackestein
-  Zufahrt (Porphyrpflaster)









Preuss & Partner
INGENIEURBÜRO GMBH

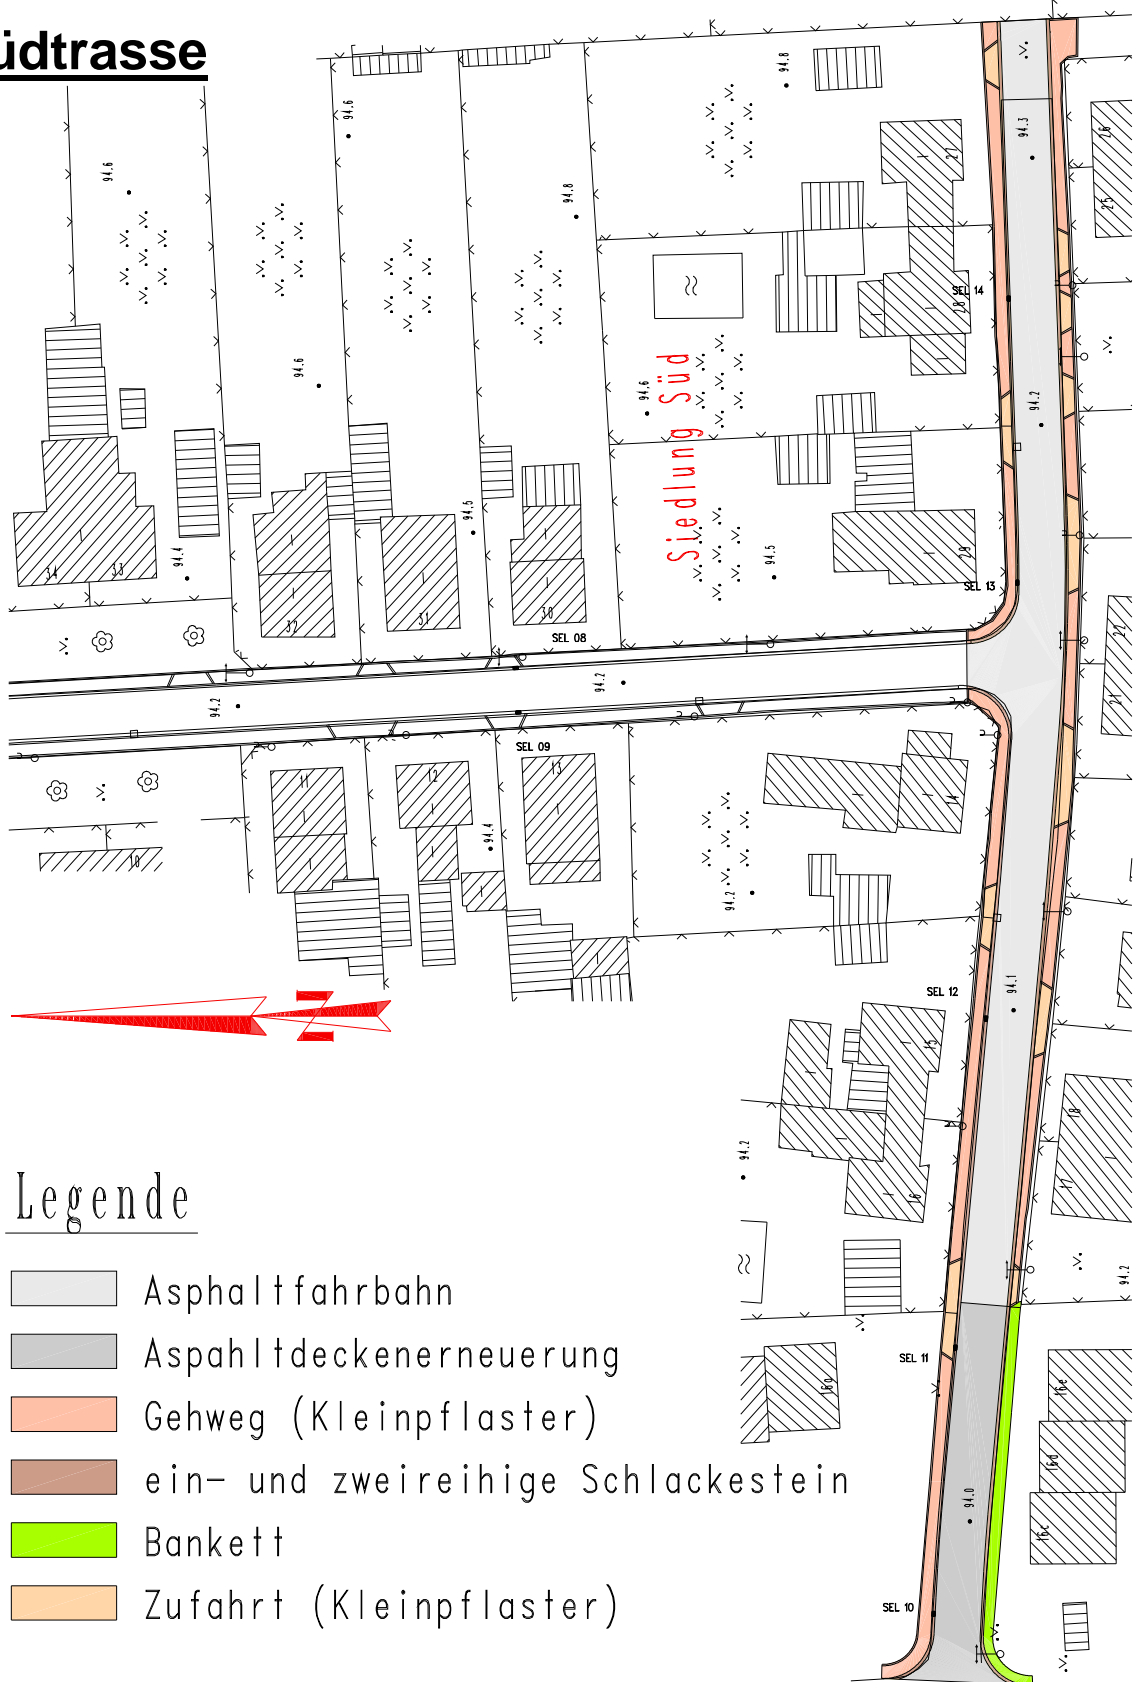Stadt Halle Siedlung Süd

Lageplan - Südtrasse

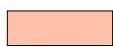

Legende


-  Asphaltfahrbahn
-  Asphaltdeckenerneuerung
-  Gehweg (Kleinpflaster)
-  ein- und zweireihige Schlackestein
-  Bankett
-  Zufahrt (Kleinpflaster)



Preuss & Partner
INGENIEURBÜRO GMBH

Stadt Halle Siedlung Süd


Regelquerschnitt Nordtrasse

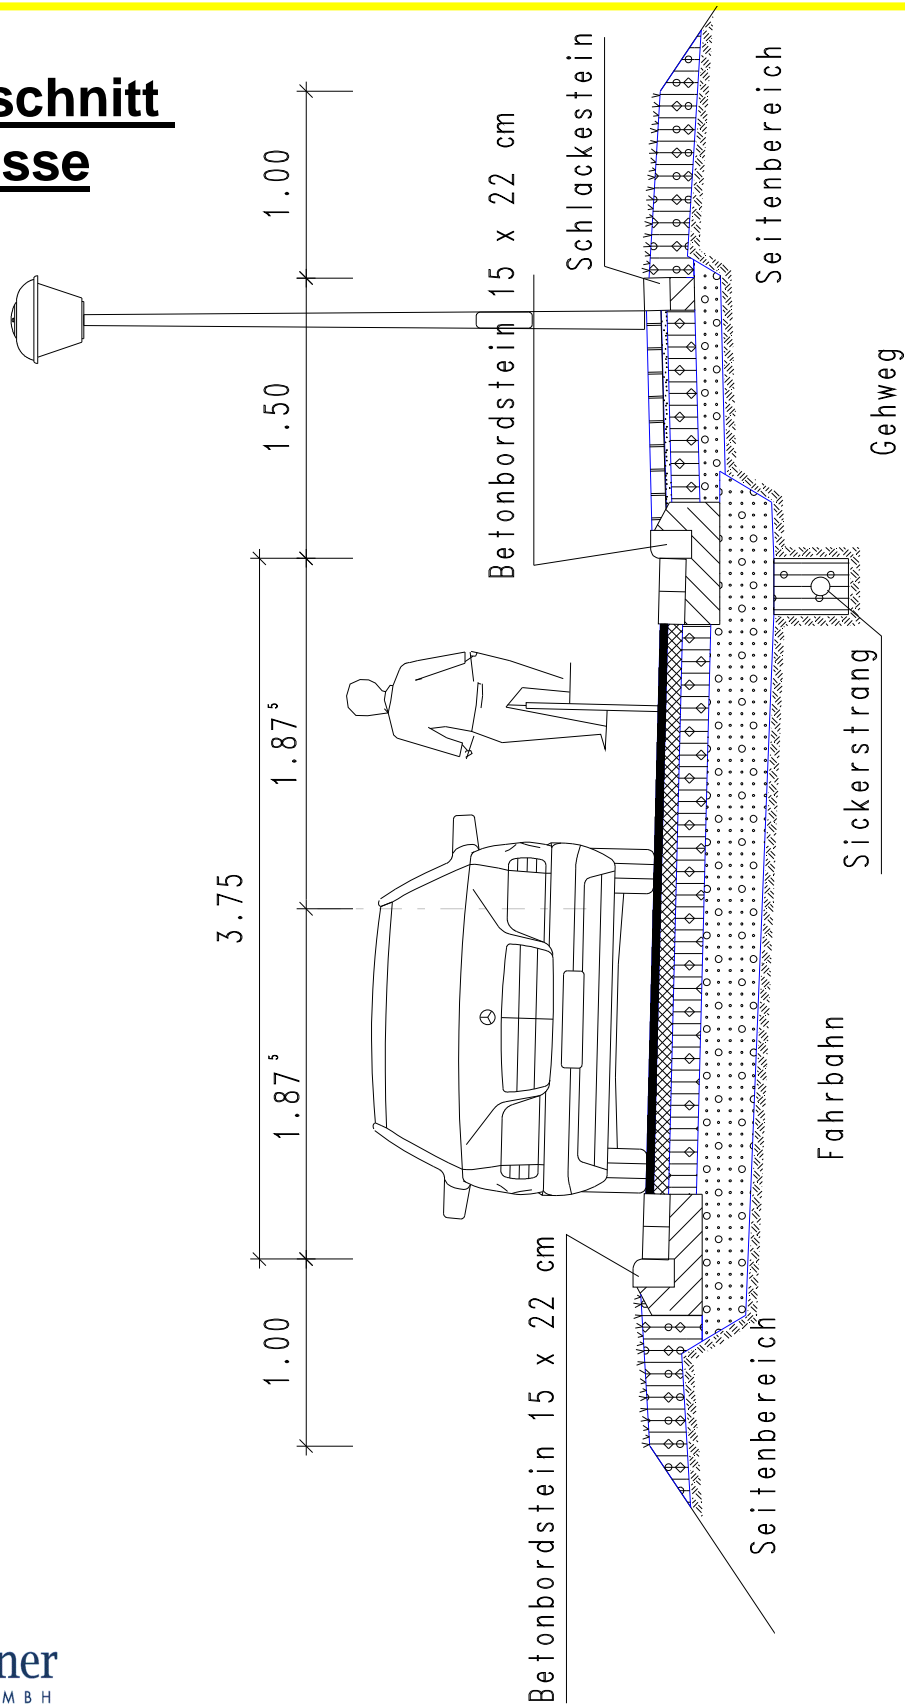

Preuss & Partner
INGENIEURBÜRO GMBH

Stadt Halle Siedlung Süd


Regelquerschnitt Osttrasse

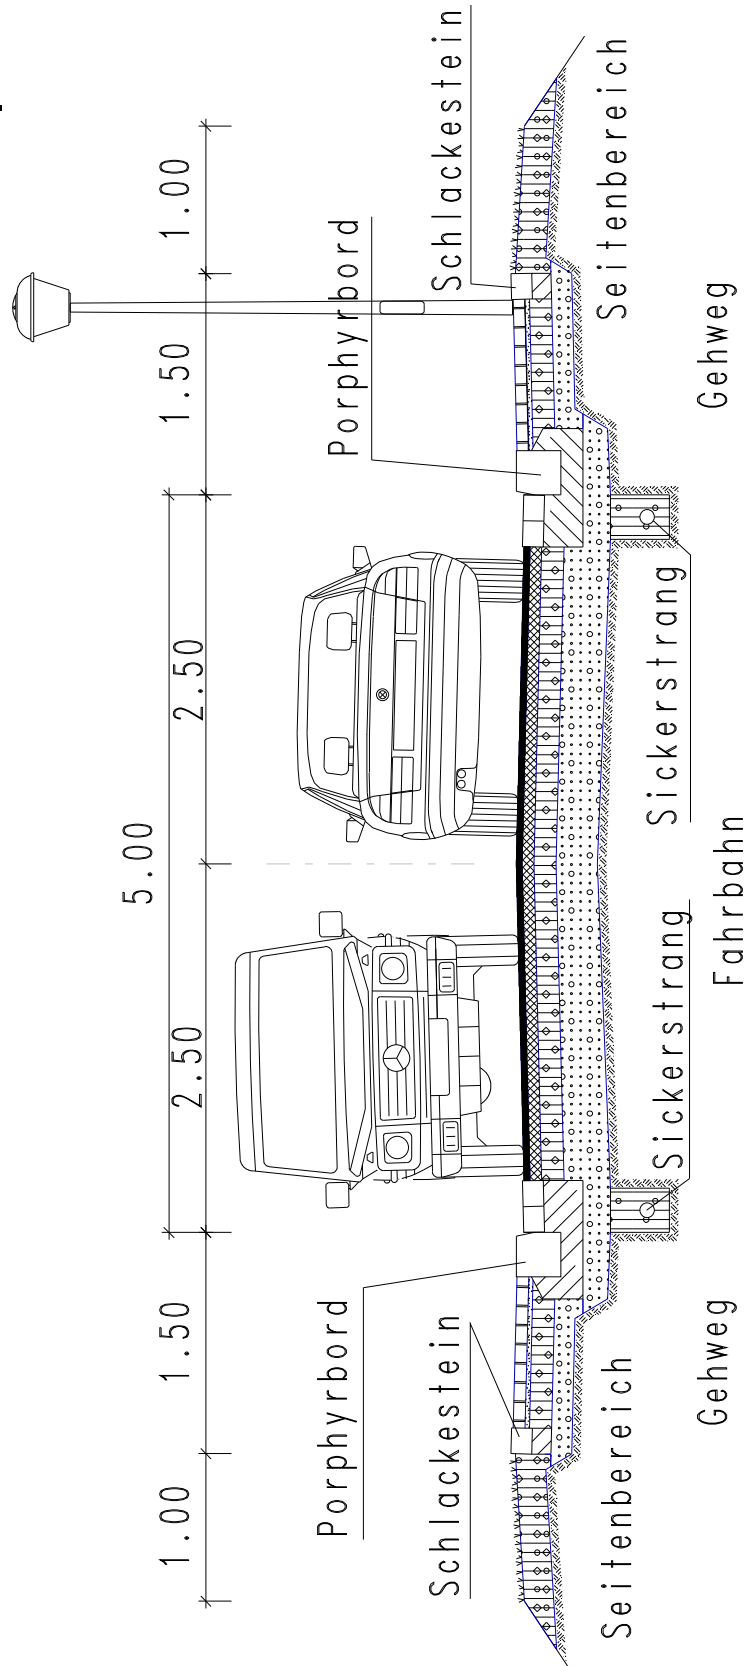

Preuss & Partner
INGENIEURBÜRO GMBH

Stadt Halle Siedlung Süd

Regelquerschnitt Südtrasse

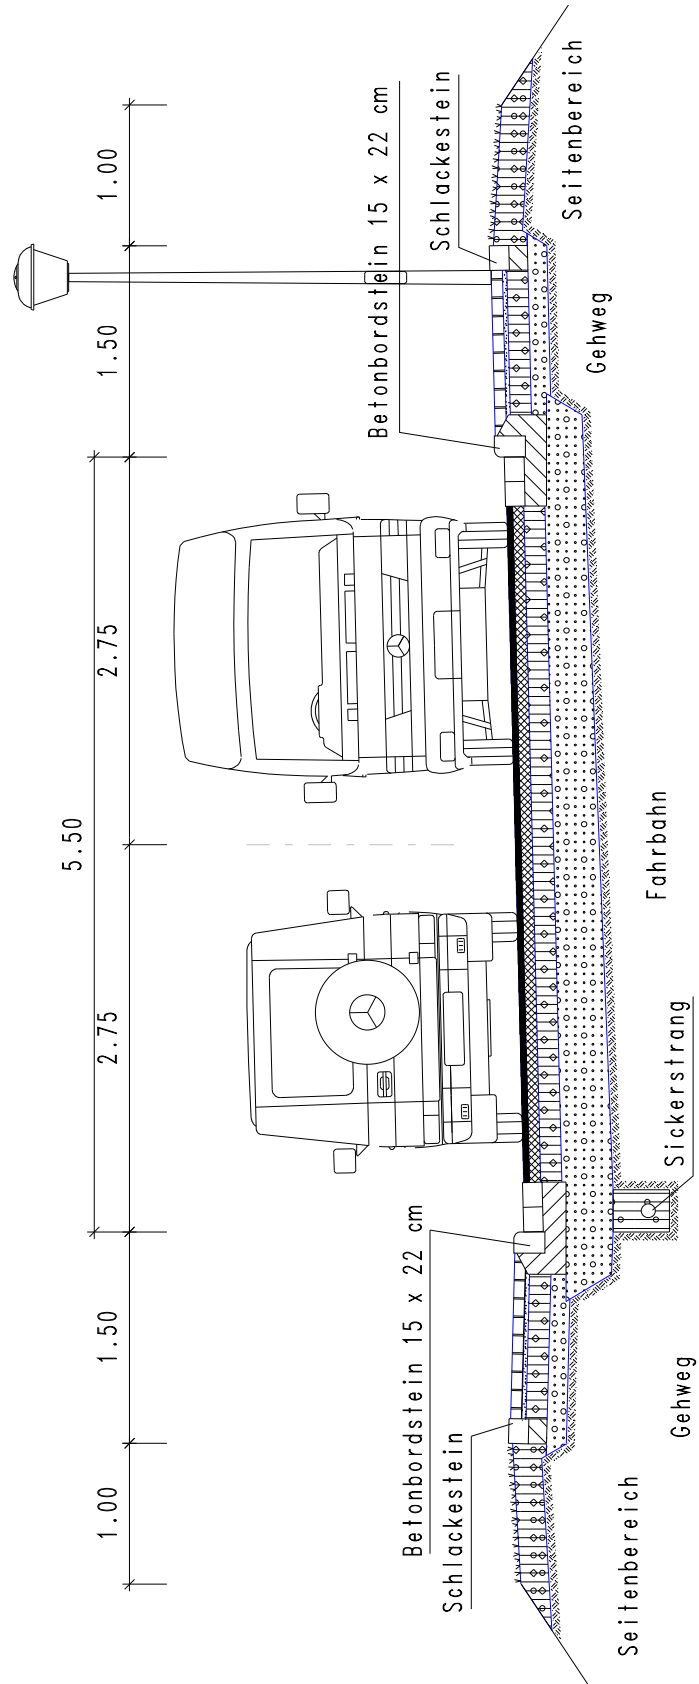

Preuss & Partner
INGENIEURBÜRO GMBH