


Widerlageransicht

M 1:100

Richtung Dessauer Platz

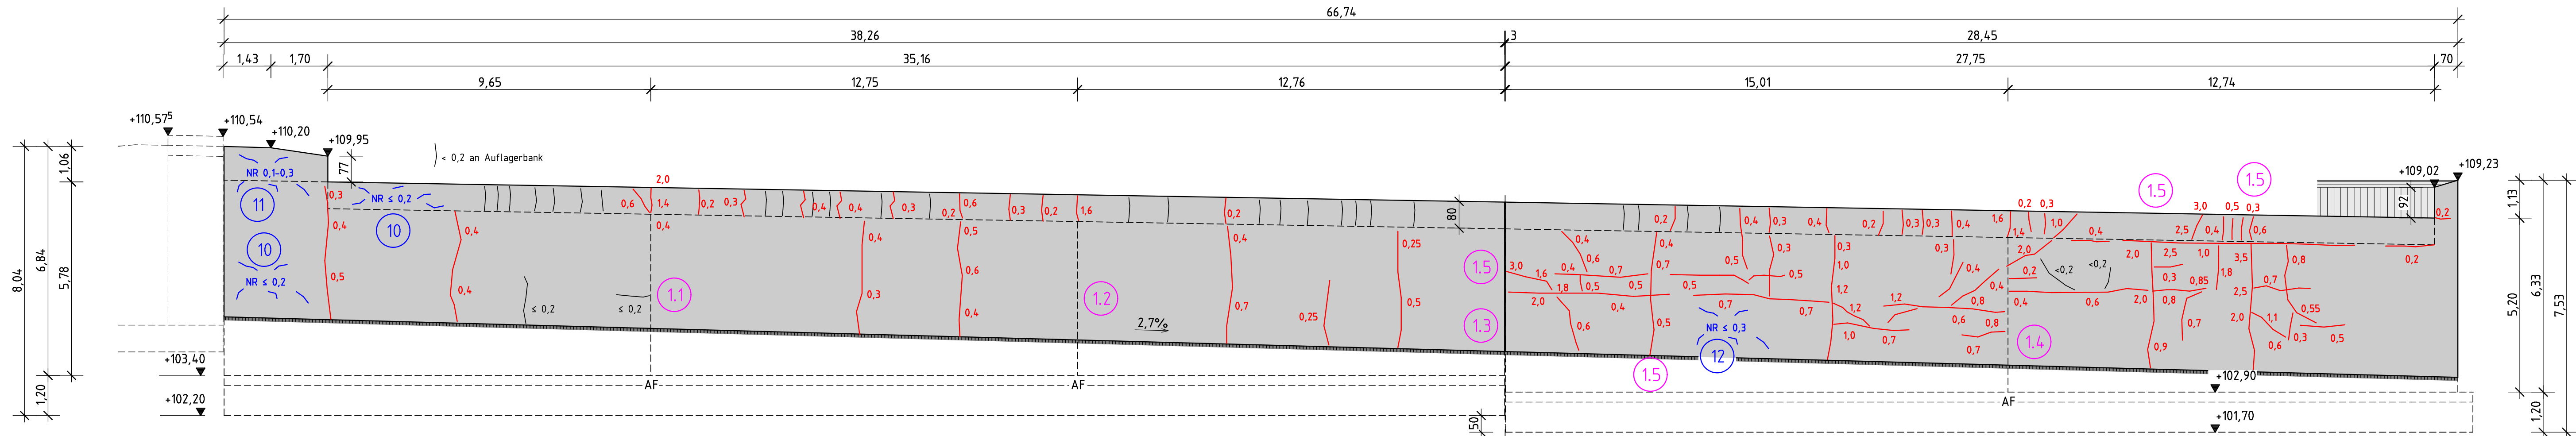

- A
- Korrosionsschutz FÜK (Fahrbahnübergangskonstrukt.)
- B
- Füllstabgeländer Stützwand neu; L=34,50m
- C
- Füllstabgeländer Bauwerk neu; L=47,00m
- D
- Fahrbahnbelag erneuern; RiFa Trotha; A=320m²
- E
- Kappen reinigen; A=290m²
- F
- Betonpflaster zur Böschungssicherung; A=60m²

Übersicht Risse und Ausbrüche


Widerlageransichten und Flügel

Nr.	Bezeichnung	Einzellänge	Gesamtlänge
1	Risse, Rissbr. bis 0,2 mm	0,50m - 3,40m	28,00m
2	Risse, Rissbr. bis 0,2 mm (Auflagerbank)	0,80m	25,00m
3	Risse, Rissbr. über 0,2 bis 0,5 mm	0,50m - 4,00m	87,00m
4	Risse, Rissbr. über 0,5 bis 1,0 mm	0,50m - 4,20m	52,00m
5	Risse, Rissbr. über 1,0 bis 1,5 mm	0,60m - 3,80m	34,00m
6	Risse, Rissbr. über 1,5 bis 2,0 mm	0,70m - 3,50m	16,00m
7	Risse, Rissbr. über 2,0 bis 3,0 mm	0,80m - 2,50m	5,50m
8	Risse, Rissbr. über 3,0 bis 5,0 mm	2,00m	2,00m
9	Risse, Rissbr. ca. 15,0 bis 20,0 mm, mit freil. Bew.	5,00m	5,00m
Gesamtlänge			254,50m

Flügelansicht Nordwest

M 1:100


Richtung Trotha

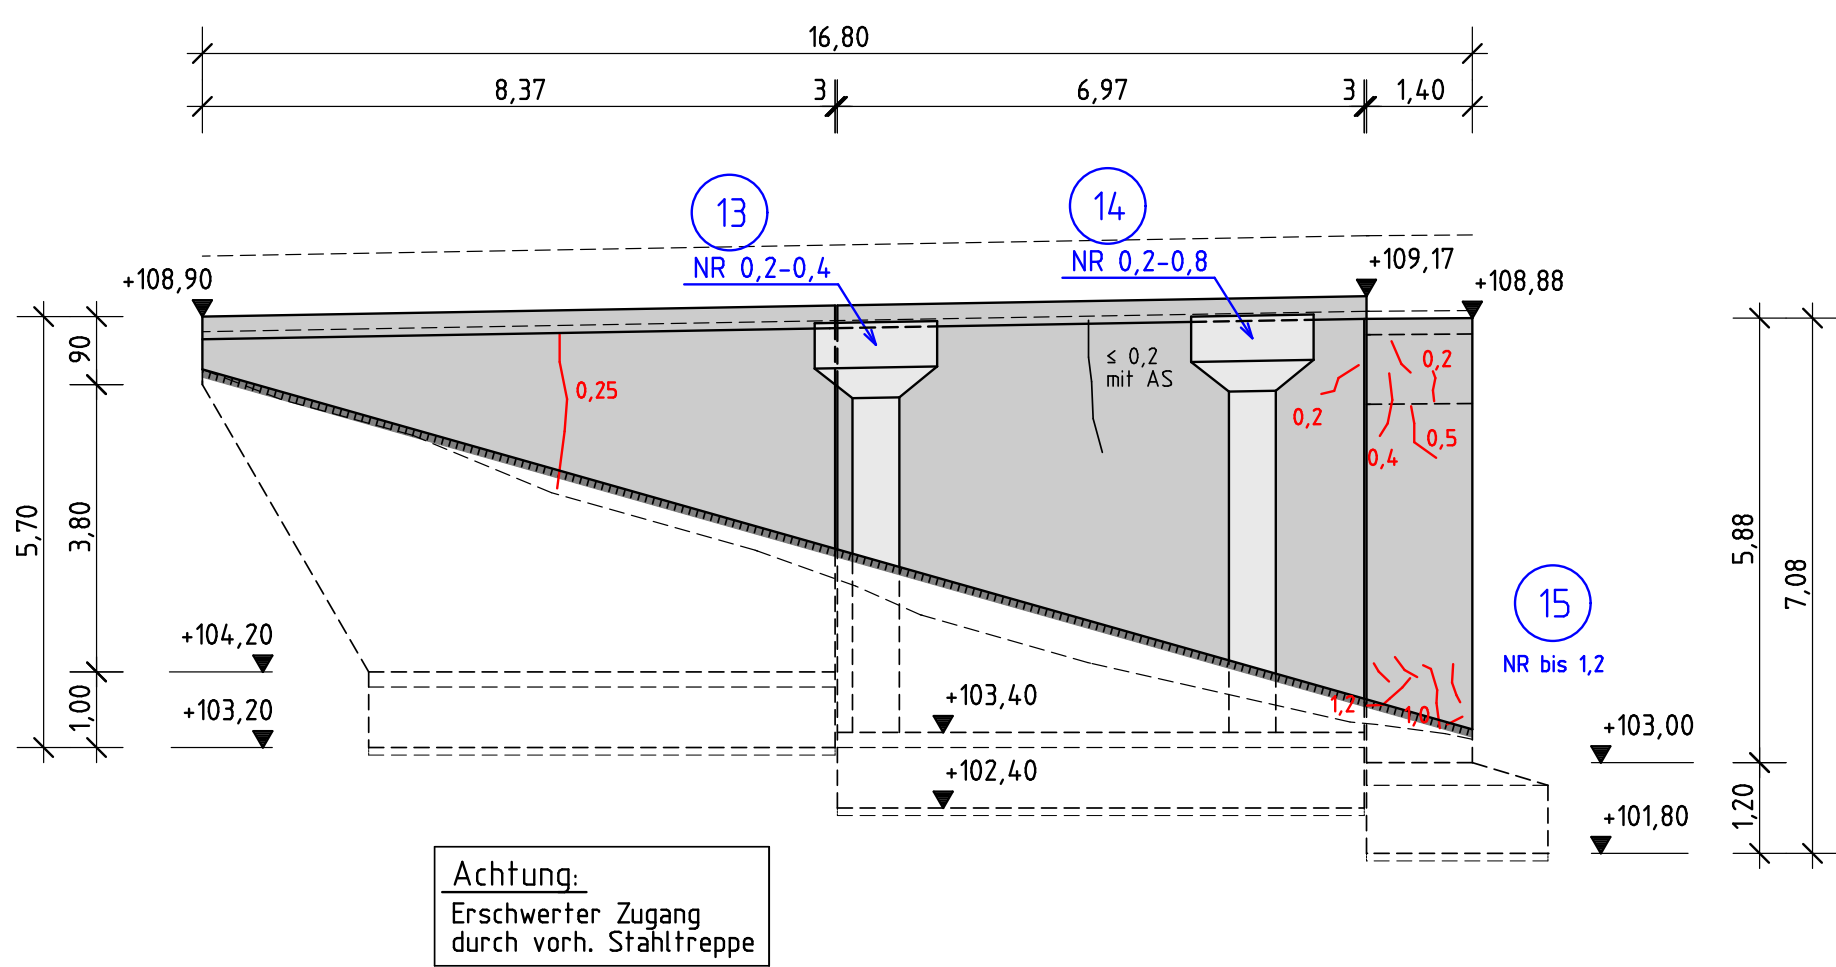

Widerlageransicht

M 1:100

Richtung Trotha

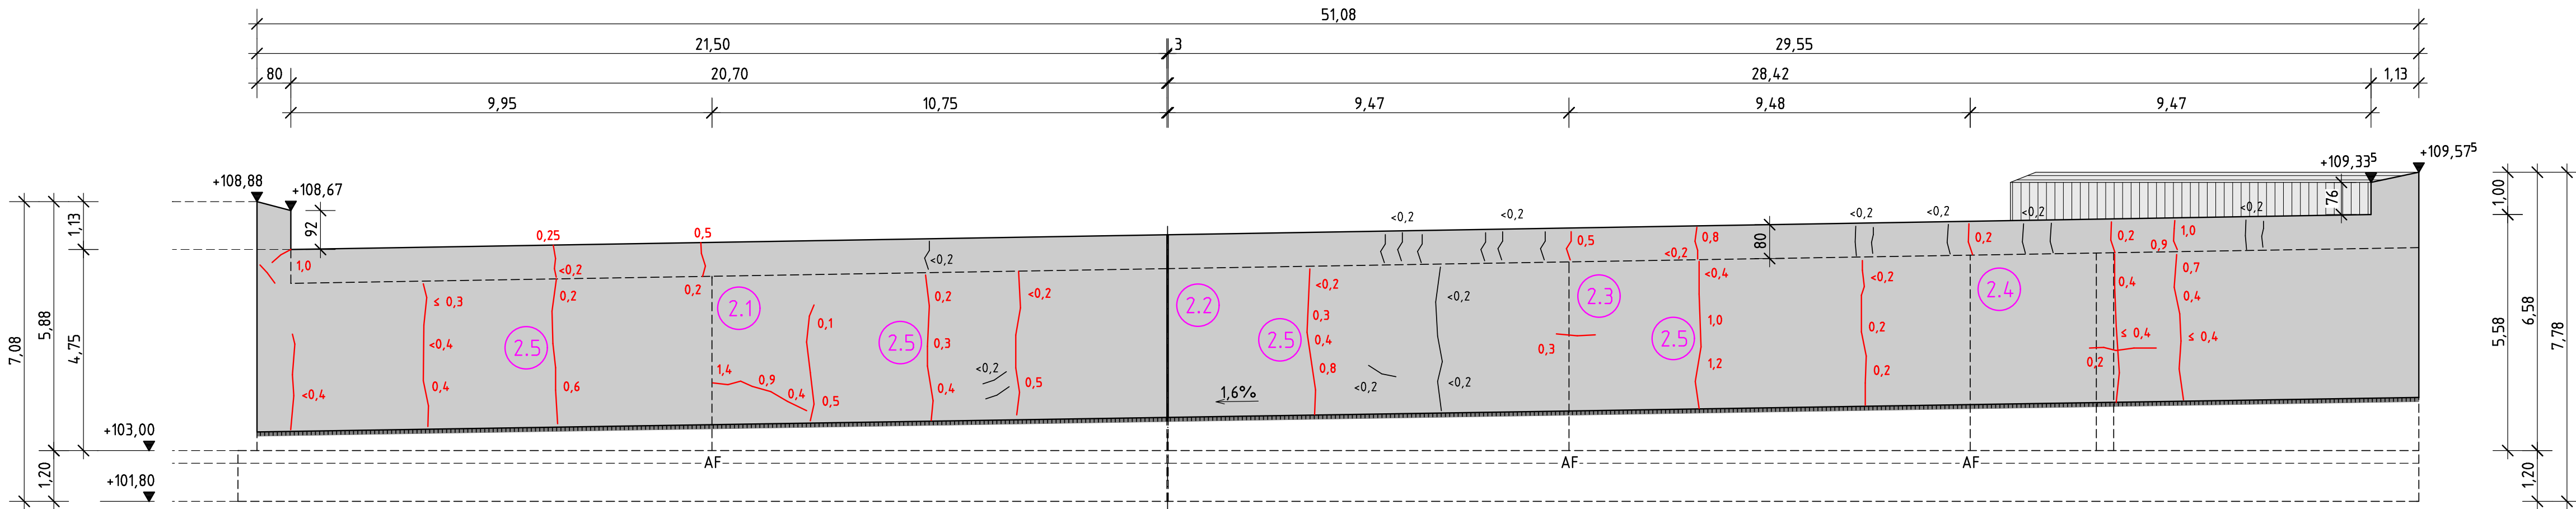


Nr.	Bezeichnung
10	Netzrisse bis 0,2 mm
11	Netzrisse über 0,1 bis 0,3 mm
12	Netzrisse bis 0,3 mm
13	Netzrisse über 0,2 bis 0,4 mm
14	Netzrisse über 0,2 bis 0,8 mm
15	Netzrisse bis 1,2 mm
16	Ausbruch 1,10x0,25x0,06m
17	Gesimsausbruch 0,20x0,10m
18	Gesimsausbruch 0,40x0,10m

- 11
- AF gerissen, bis 2,5mm
- 12
- AF gerissen, bis 1,4mm
- 13
- Raumfuge gerissen, bis 0,5mm
- 14
- AF gerissen, bis 2,0mm
- 15
- Gipmarke gerissen
- 16
- Fugenmasse porös, an Flanke bereichsweise abgelöst
- 17
- Fugenmasse porös, an Flanke bereichsweise abgelöst, verschmutzt, vereinzelt bewachsen
- 21
- AF gerissen, bis 1,4mm
- 22
- Raumfuge gerissen, bis 2,5mm
- 23
- AF gerissen, bis 1,0mm
- 24
- AF gerissen, bis 0,5mm
- 25
- Gipmarke gerissen, <0,2

Stützwandansicht Südost

M 1:100


Richtung Dessauer Platz

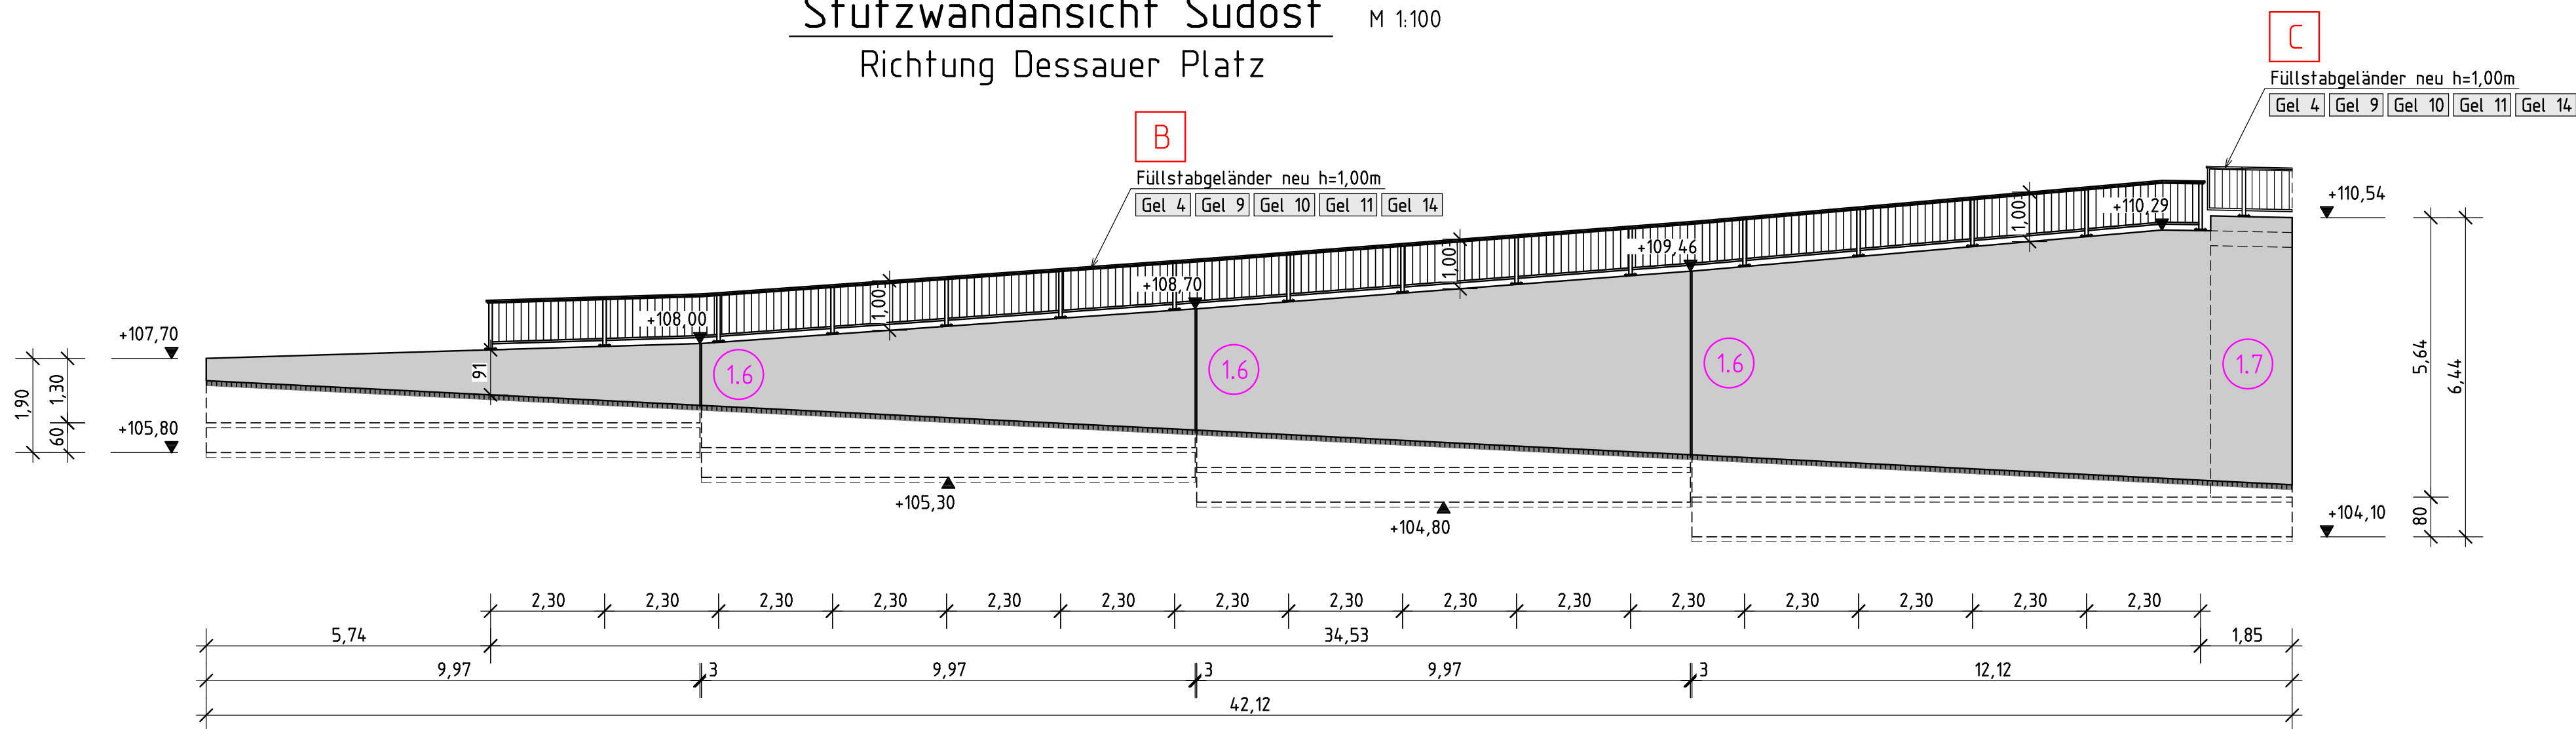

Flügelansicht Südwest

M 1:100

Richtung Dessauer Platz

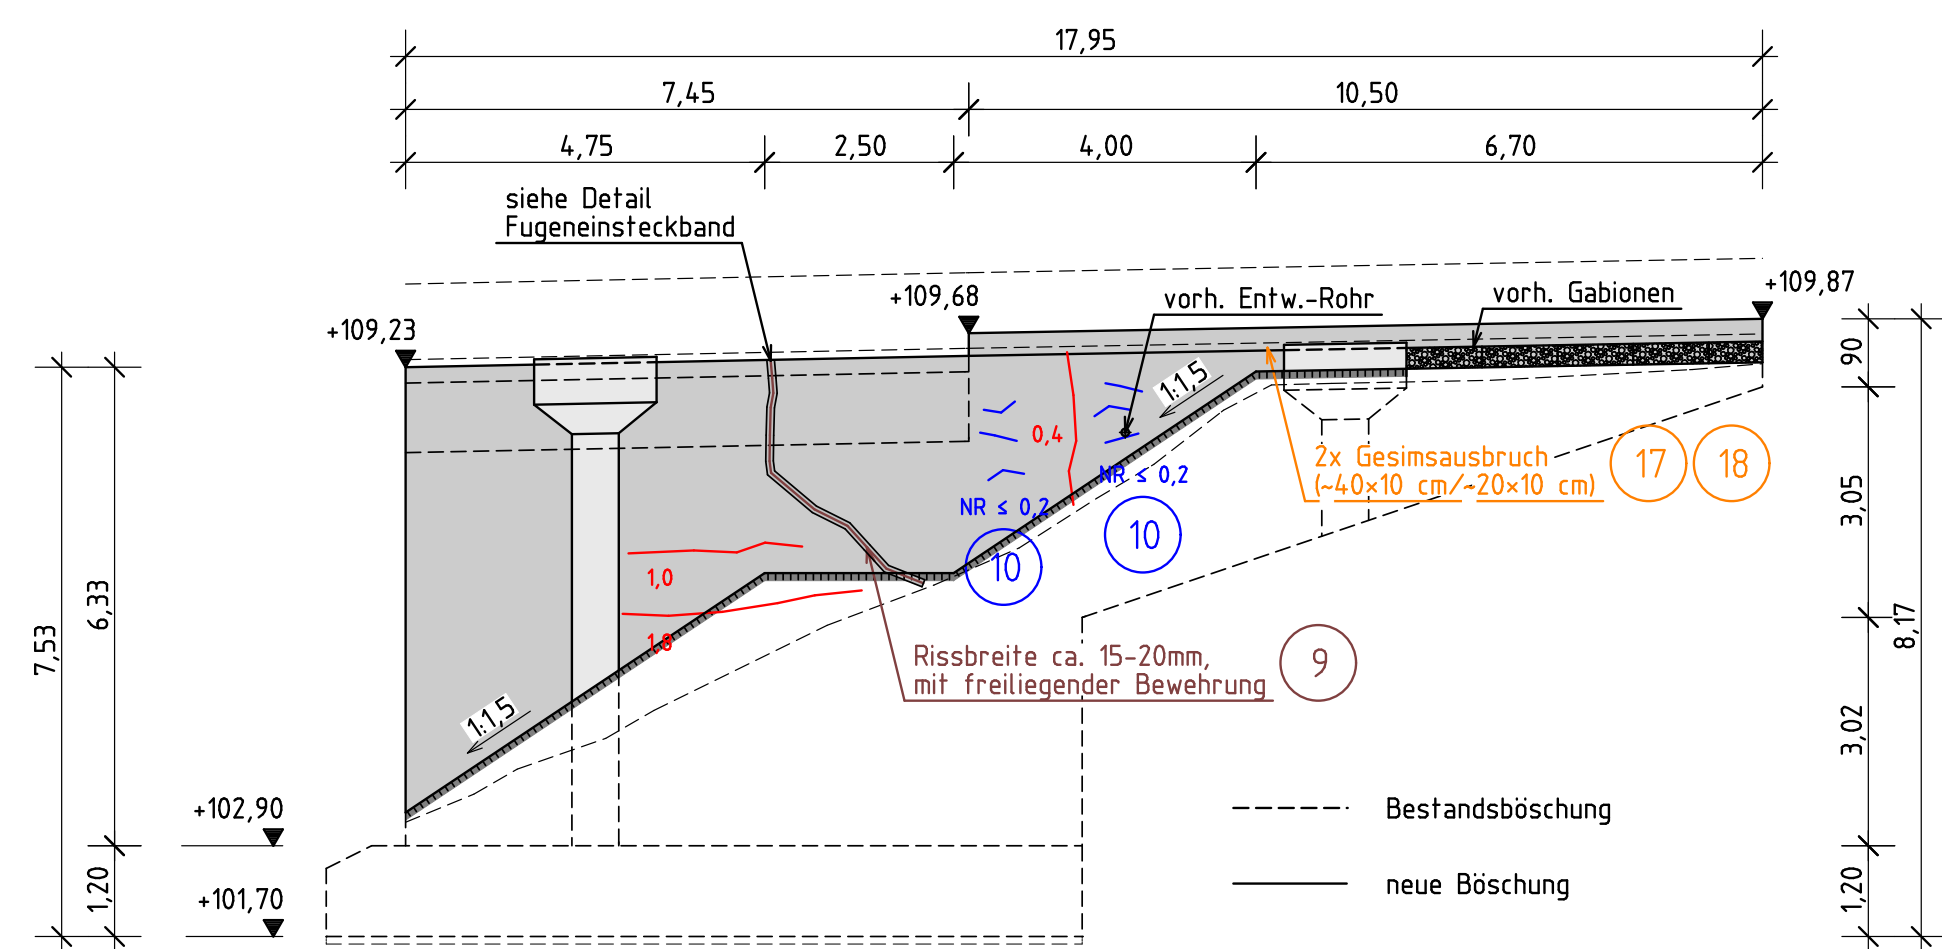

Dieser Plan gilt nur in Verbindung mit
Pl.-Nr.: 4.1 – Maßnahmenübersichtsplan Teil 1

Hierzu gehören:
Zchn. Bl.-Nr. 4.1: Maßnahmenübersichtsplan Teil 1

Endgültige Abmessungen nach statischen, konstruktiven
und wirtschaftlichen Erfordernissen.

Entwurfsbearbeitung:

IBV

00114 Halle
Reichardtstraße 7

Tel: 0345/231 36 - 0
Fax: - 28

Projekt-Nr.:

Datum

Zeichen

Bearb.:

Jan. 2020

SF

Gez.:

Jan. 2020

05

Gepr.:

Jan. 2020

AL

Unterschrift

Geländ

a

b

c

d

Strassenbauverwaltung:

Stadt Halle, Tiefbauamt

Strassenklasse und Nr.:

Streckenbezeichnung: Wolfensteinstraße

Gemarkung: Halle

Bauwerk / Baumaßnahme

Halle BR 029 - Instandsetzung
Brücke über die Wolfensteinstraße

Plandarstellung

Anlagen

Ansichten

Unterlage: 4

Blatt-Nr.: 2

Projekt-Nr.:

Datum

Zeichen

Bearb.:

Jan. 2020

SF

Gez.:

Jan. 2020

05

Gepr.:

Jan. 2020

AL

ASB-Nr.:

Übersichtsplan Teil 2

Maßstab: 1:100

Aufgestellt:

im Auftrage:

Gesehen:

Überprüft und Genehmigt:


im Auftrage:

Gesehen:

Detail

M 1:5


Fugeneinsteckband

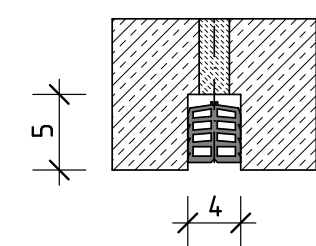

Flügelansicht Nordost

M 1:100

Richtung Trotha

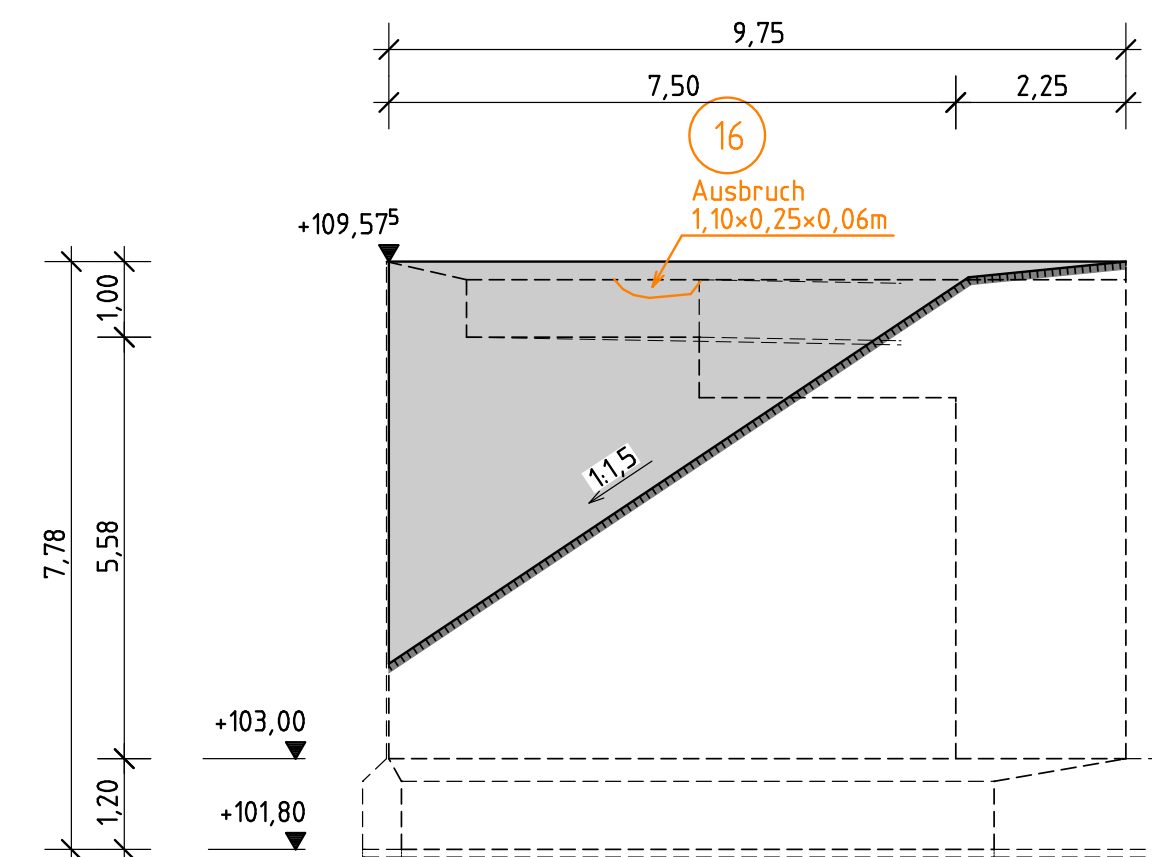

Draufsicht Stützwand Südost

M 1:100

Richtung Dessauer Platz

