


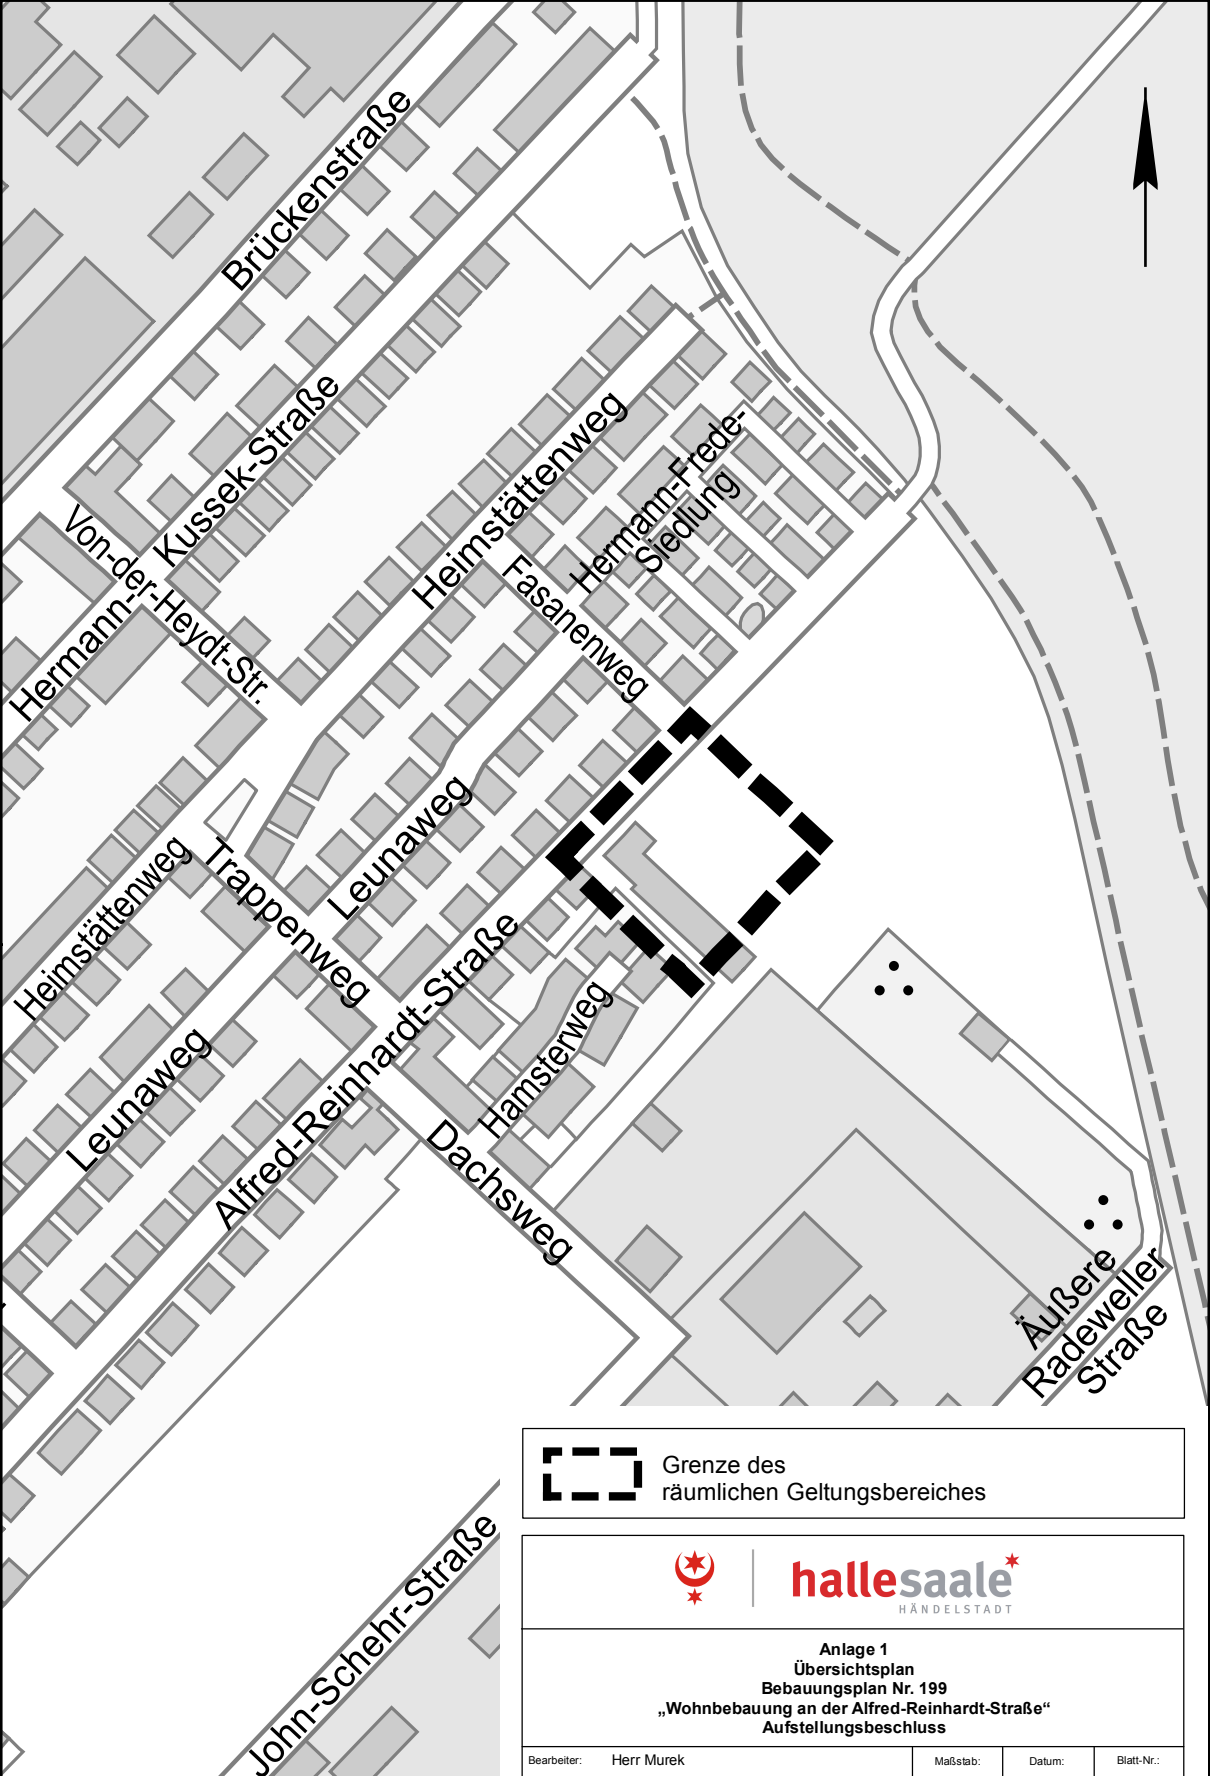

Grenze des
räumlichen Geltungsbereiches



hallesaale
HÄNDELSTADT

Anlage 1
Übersichtsplan
Bebauungsplan Nr. 199
„Wohnbebauung an der Alfred-Reinhardt-Straße“
Aufstellungsbeschluss

Bearbeiter: Herr Murek

Maßstab: ---


Datum:
25.04.2019

Blatt-Nr.:
1

Geschäftsbereich II
Fachbereich Planen

Kartengrundlage: Amtlicher Stadtplan Halle (Saale)

Kartengrundlage: Amtlicher Stadtplan Halle (Saale)
FB Planen, Abt. Stadtvermessung

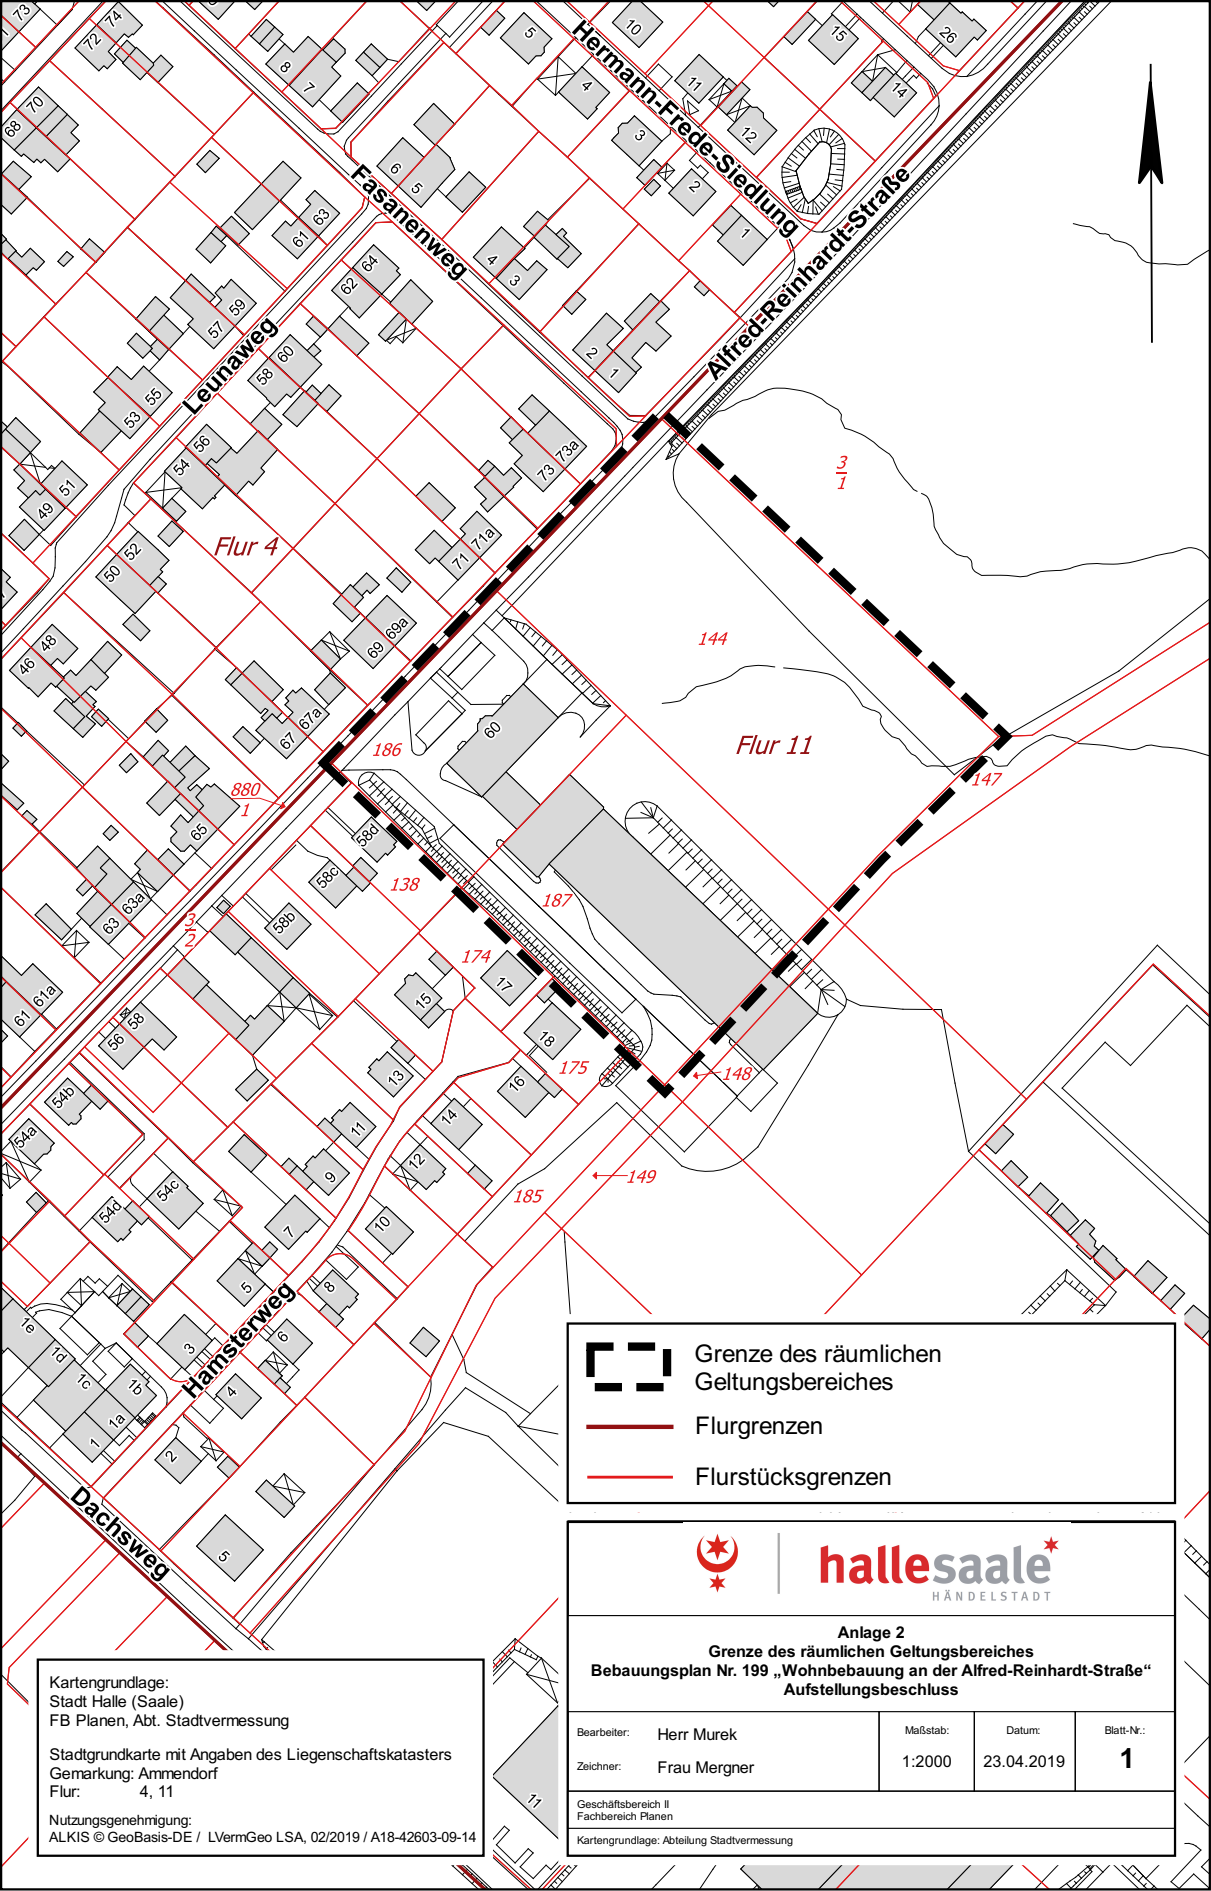

Grenze des räumlichen Geltungsbereiches



Flurgrenzen



Flurstücksgrenzen



hallesaale
HÄNDELSTADT

Anlage 2
Grenze des räumlichen Geltungsbereiches
Bebauungsplan Nr. 199 „Wohnbebauung an der Alfred-Reinhardt-Straße“
Aufstellungsbeschluss

Bearbeiter:	Herr Murek	Maßstab:	1:2000	Datum:	23.04.2019	Blatt-Nr.:	1
Zeichner:	Frau Mergner						

Geschäftsbereich II
Fachbereich Planen

Kartengrundlage: Abteilung Stadtvermessung

Kartengrundlage:
Stadt Halle (Saale)
FB Planen, Abt. Stadtvermessung

Stadtgrundkarte mit Angaben des Liegenschaftskatasters
Gemarkung: Ammendorf
Flur: 4, 11

Nutzungsgenehmigung:
ALKIS © GeoBasis-DE / L VermGeo LSA, 02/2019 / A18-42603-09-14